

SIGG. POLI LUISA  
IANNELLA PIEN LUIGI


V. 3

**VARIANTE**

**APPROVATO**

CONTROLLATO

27 GIU. 1982

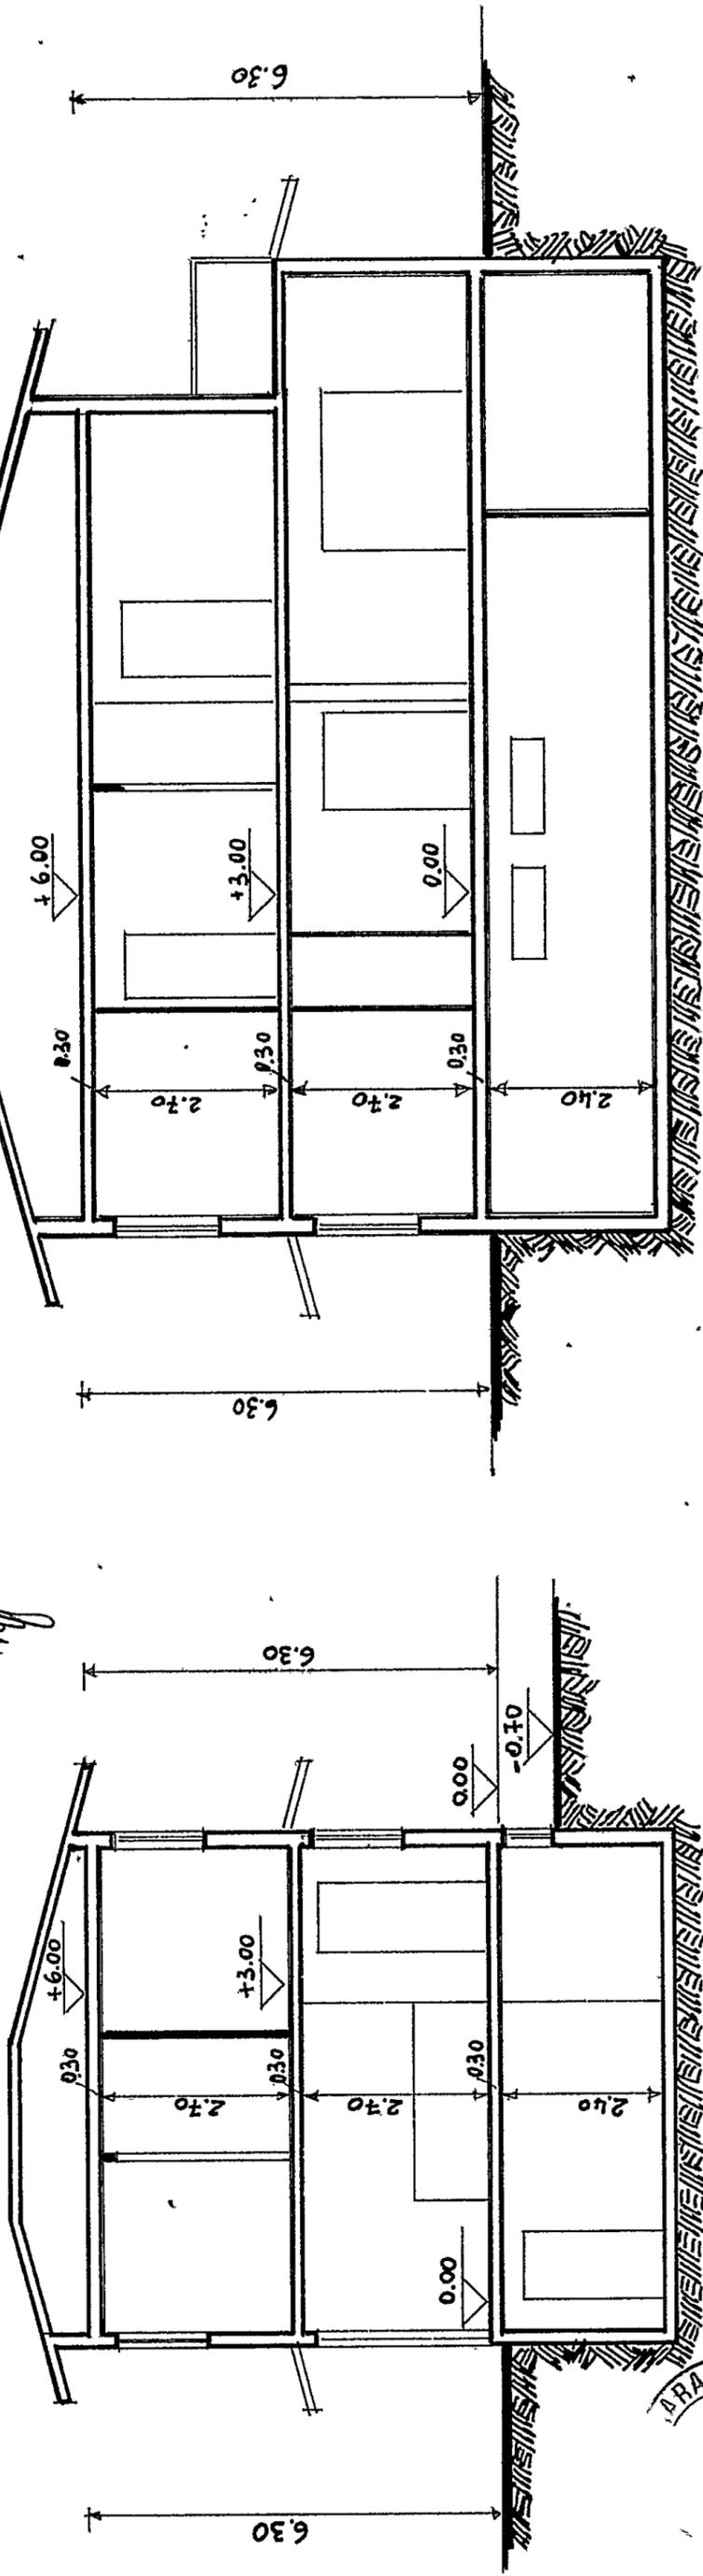

**VARIANTE**

Approvato dal Sindaco alle condizioni  
della concessione edilizia originaria  
n. 10 del 10 AGO 1981  
CARRARA, il 27 GIU. 1982

SEZIONE A-A

SEZIONE B-B



INGEGNERE CAMP






**VARIANTE**


Approvato dal Sindaco alle condizioni della concessione edilizia originaria n. 5414 del 10 AGO 1981 CARRARA, il 7 GIU. 1982

L'INGEGNERE CAPO

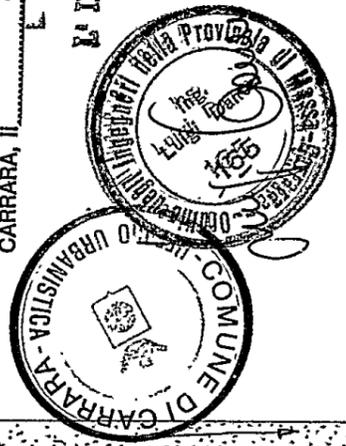

PROGETTO DI:  
VARIANTE DI SPOSTAMENTO  
SENZA AUMENTO DI SUPERFICIE  
COPERTA E DI VOLUME  
CONCESSIONE EDILIZIA n° 294 / 81  
PROPR. SIGG. POLI LUISA - TARDELLA P. LUIGI

**VARIANTE**

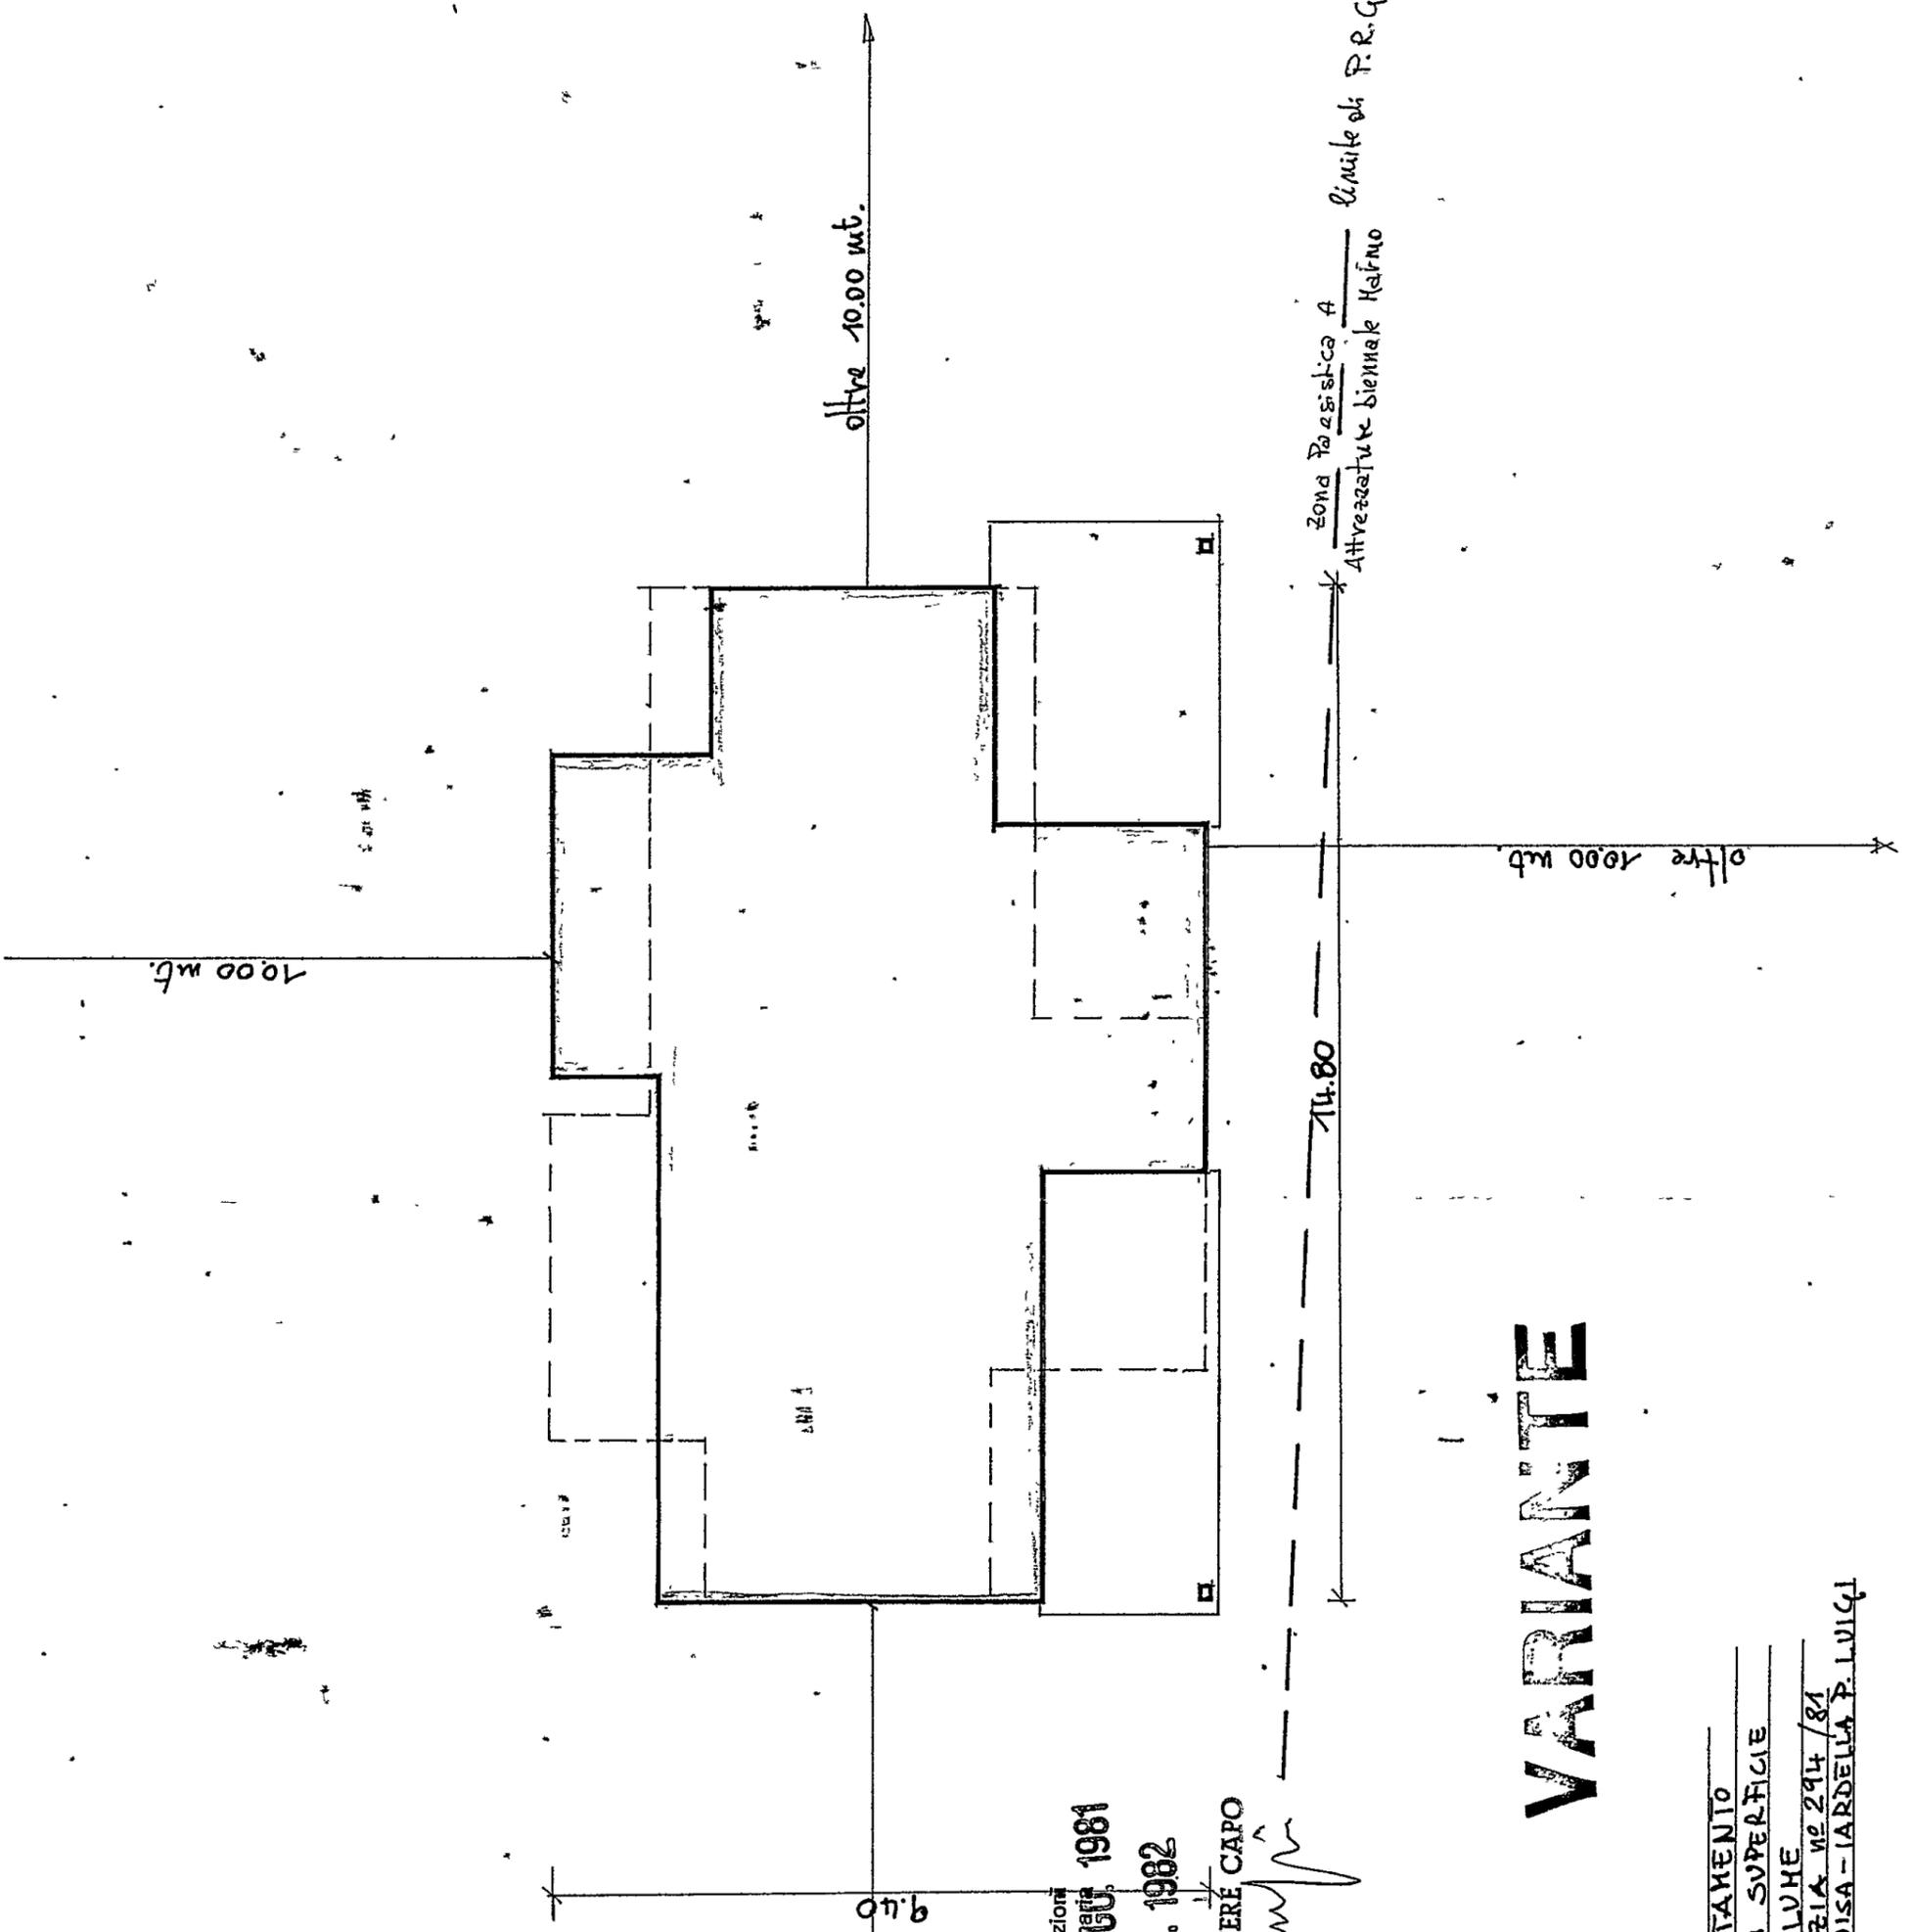

Zona Paesistica A  
Attrezzatura biennale Marino  
Limite di P.R.G.C.

**APPROVATO**