



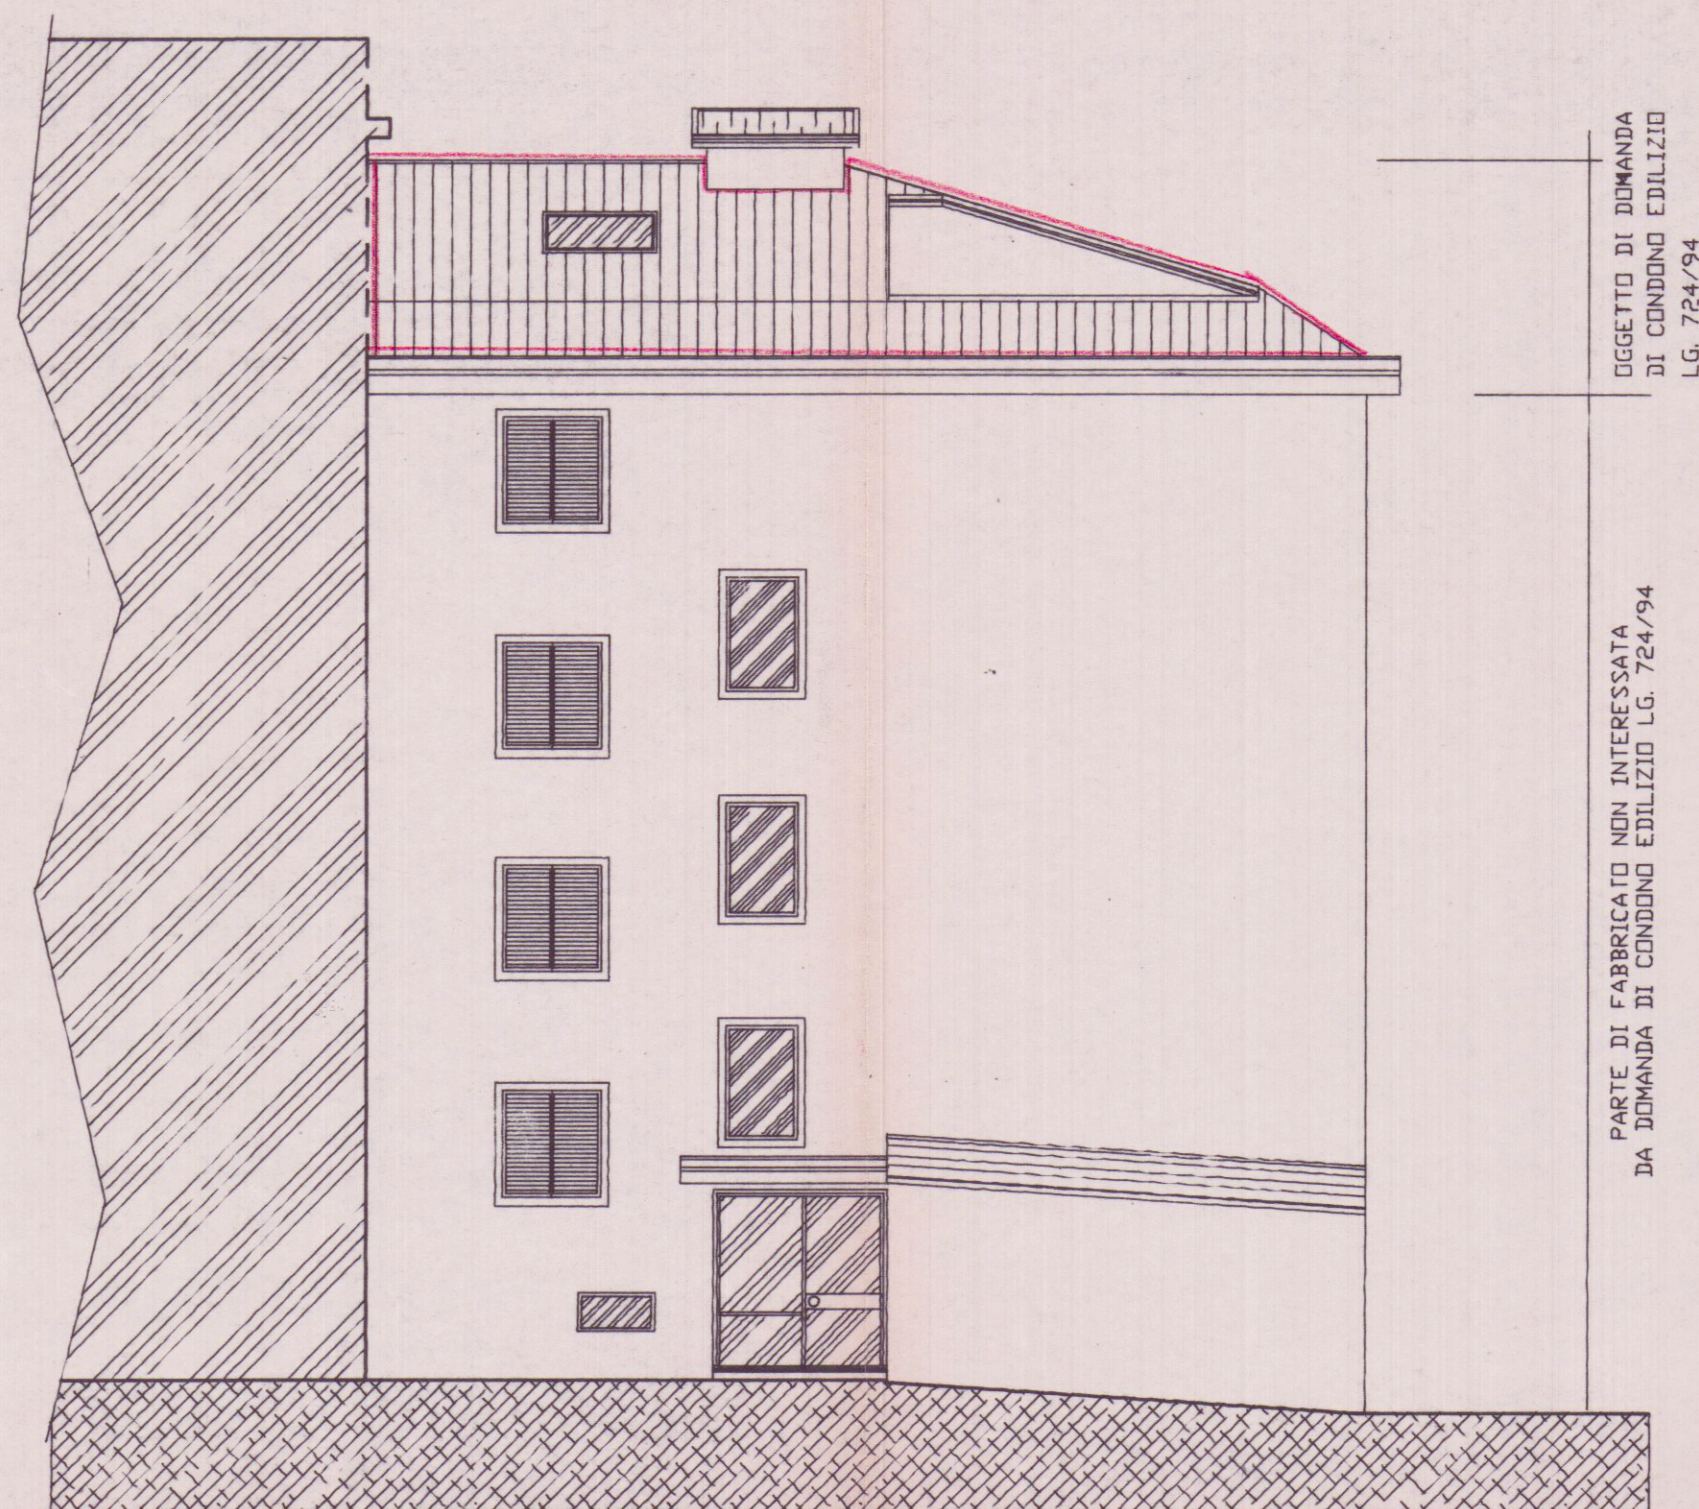

PROSPETTO NORD

OGGETTO DI DOMANDA
DI CONDOMINIO EDILIZIO
LG. 724/94


PARTI DI FABBRICATO NON INTERESSATE
DA DOMANDA DI CONDOMINIO EDILIZIO LG. 724/94

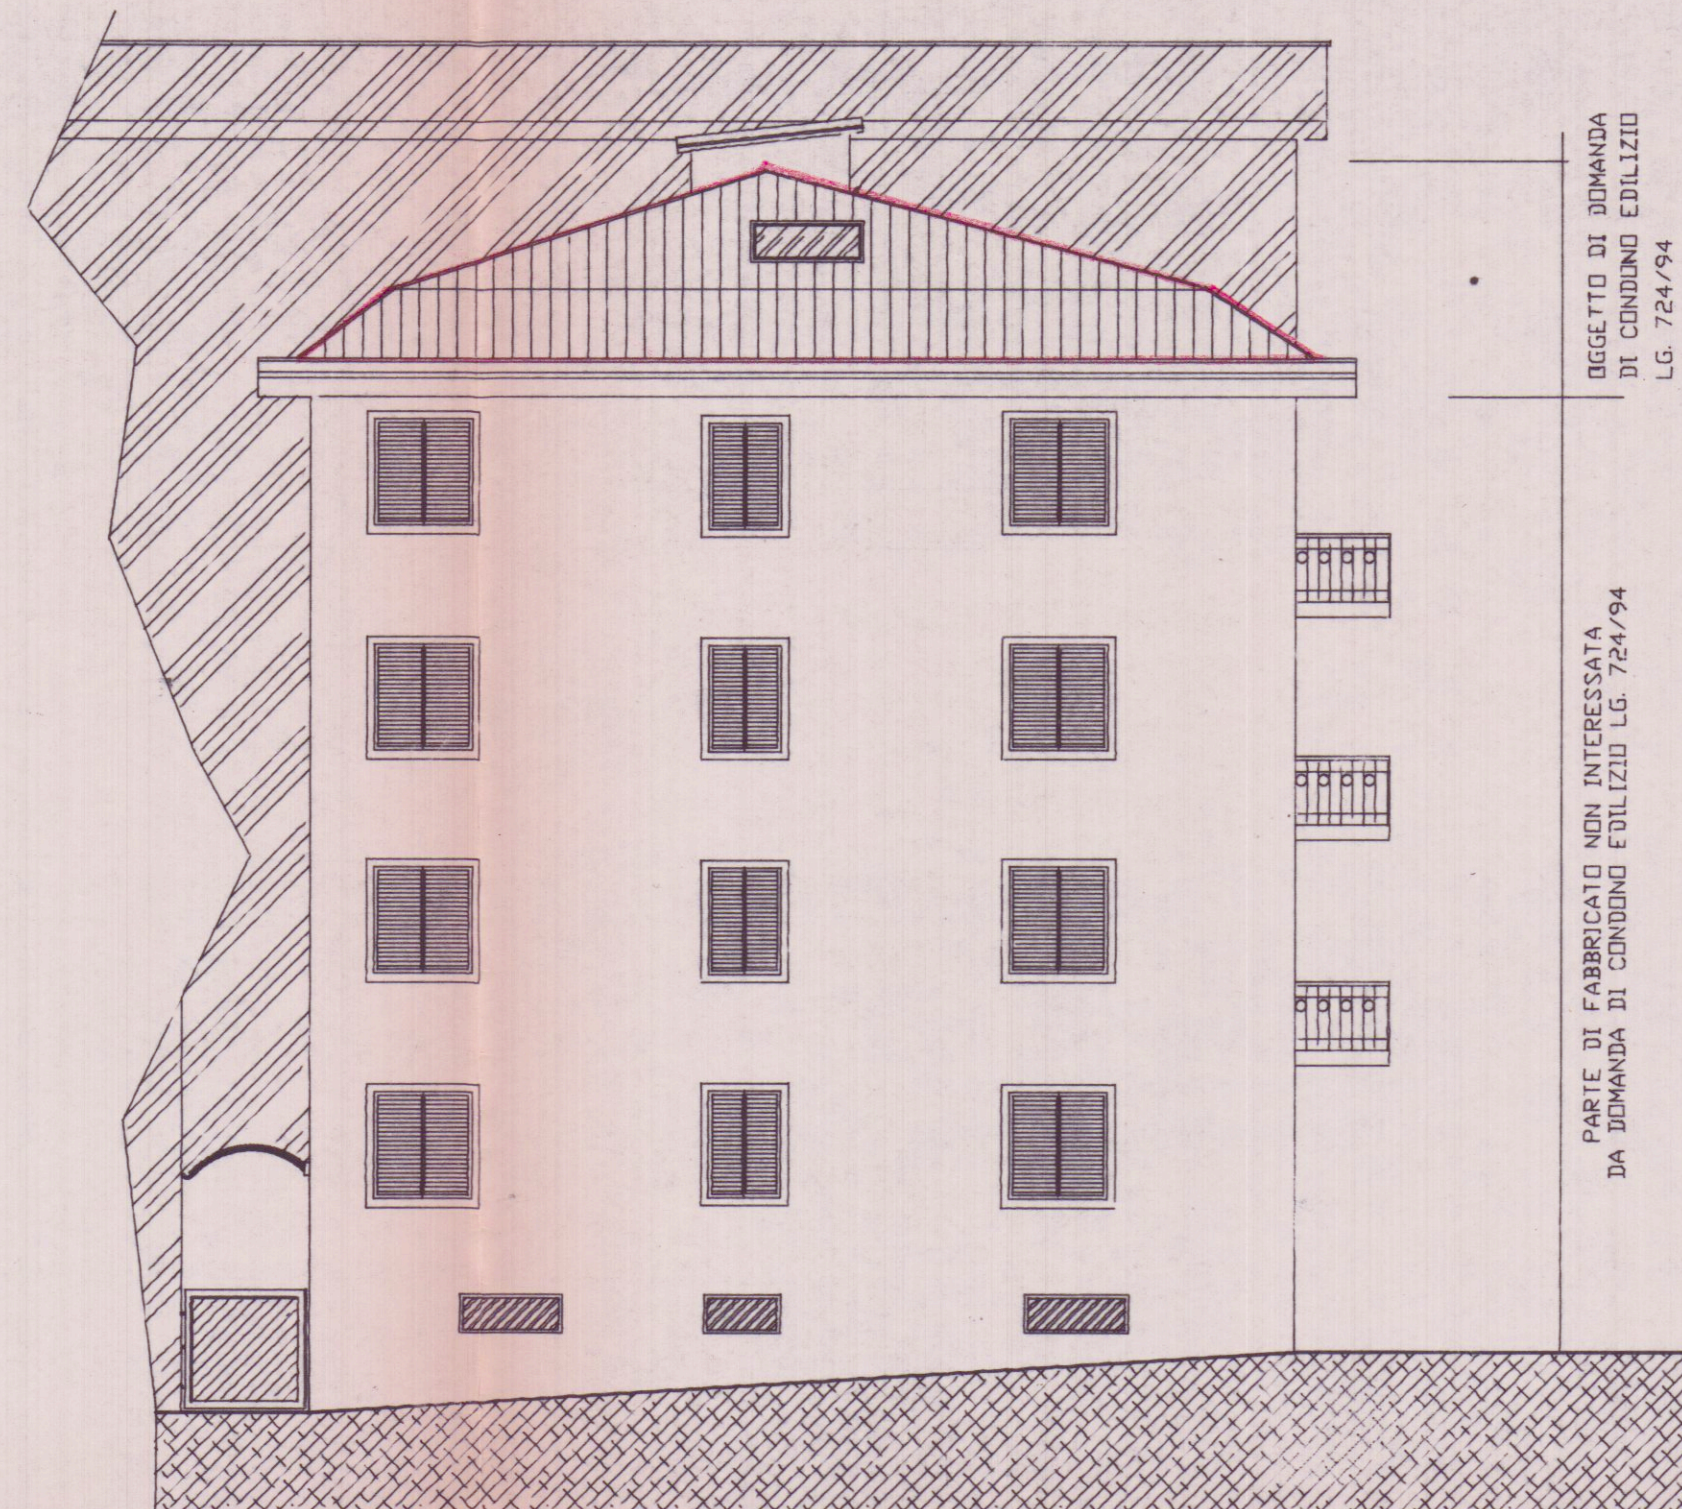

PROSPETTO OVEST

OGGETTO DI DOMANDA
DI CONDOMINIO EDILIZIO
LG. 724/94


PARTI DI FABBRICATO NON INTERESSATE
DA DOMANDA DI CONDOMINIO EDILIZIO LG. 724/94

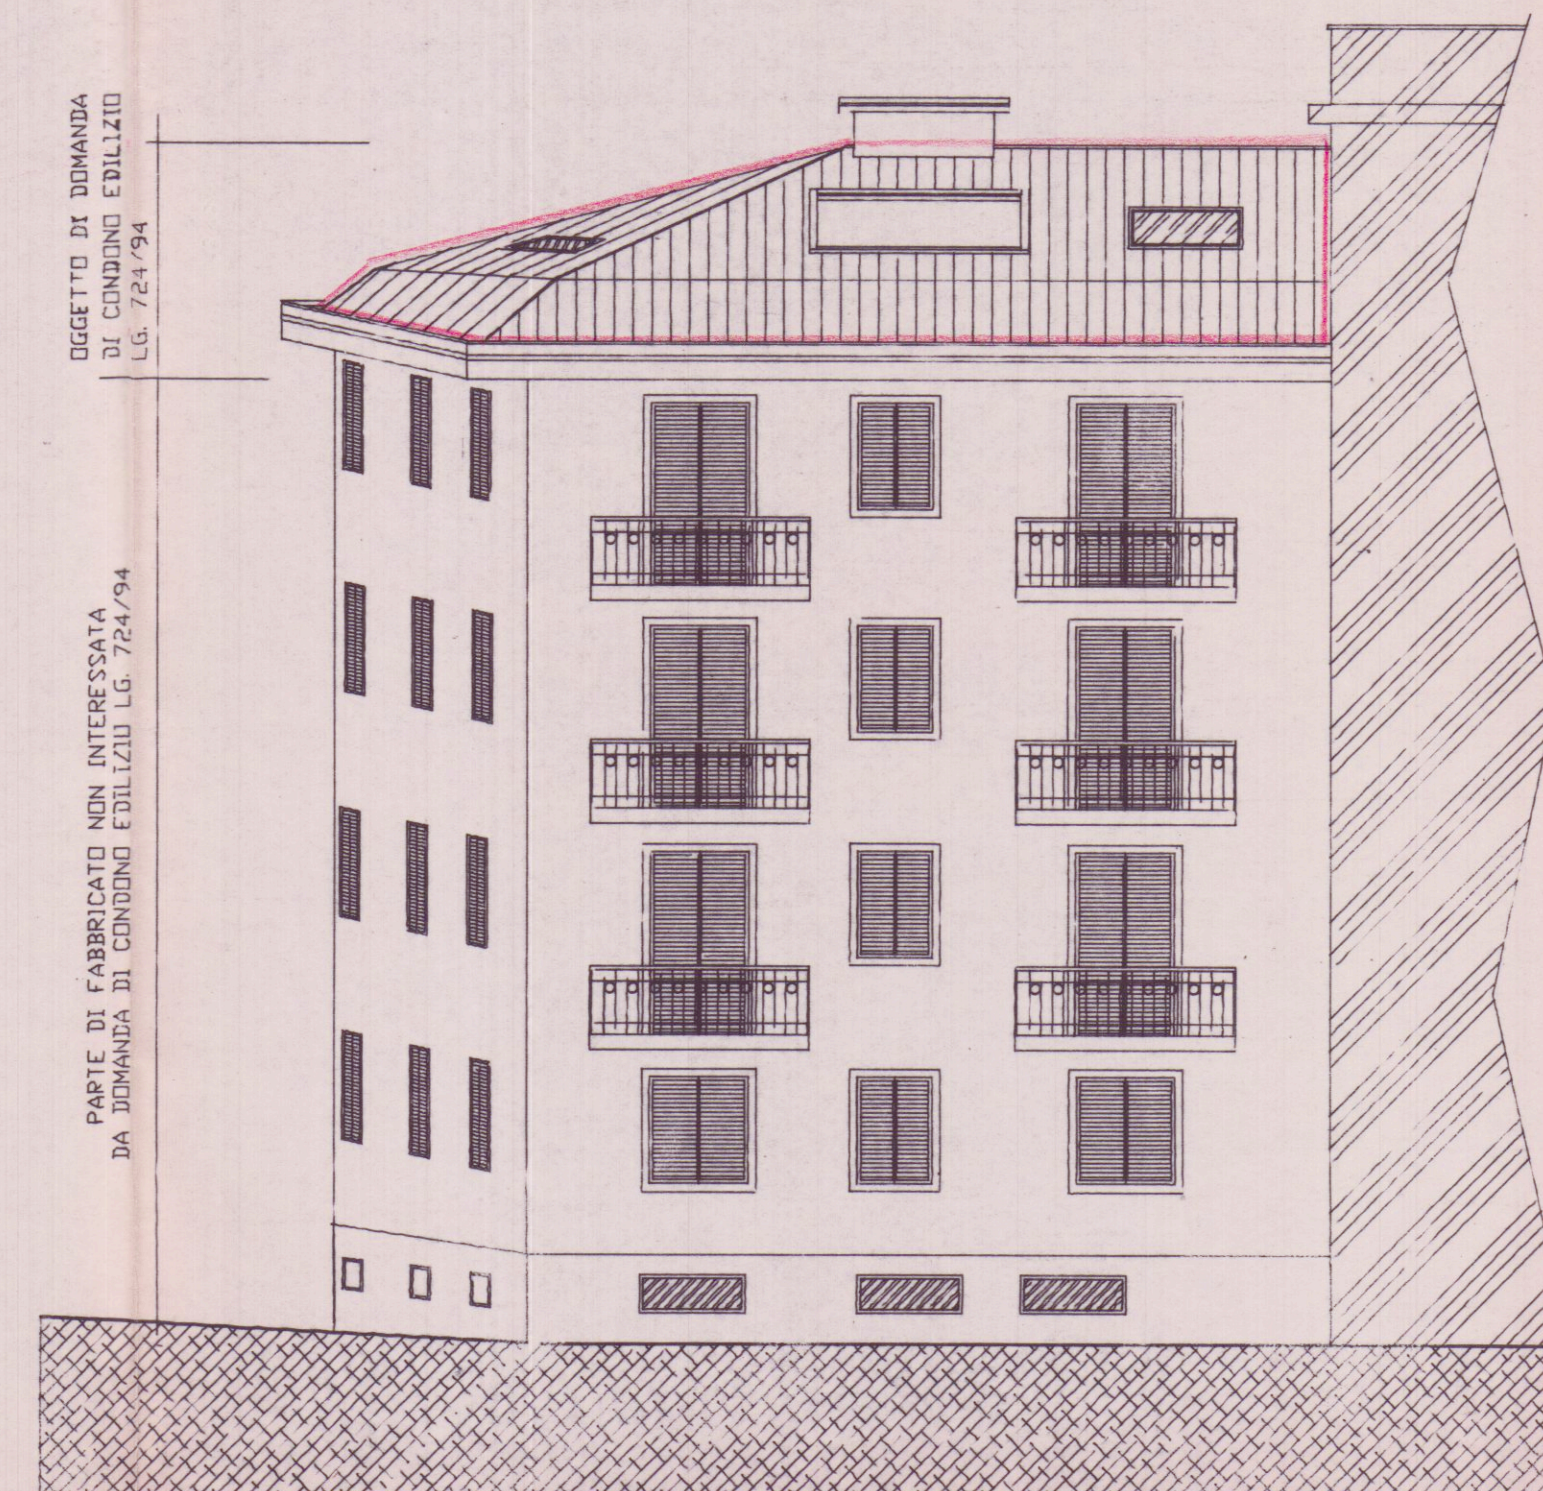

PROSPETTO SUD

OGGETTO DI DOMANDA
DI CONDOMINIO EDILIZIO
LG. 724/94


PARTI DI FABBRICATO NON INTERESSATE
DA DOMANDA DI CONDOMINIO EDILIZIO LG. 724/94

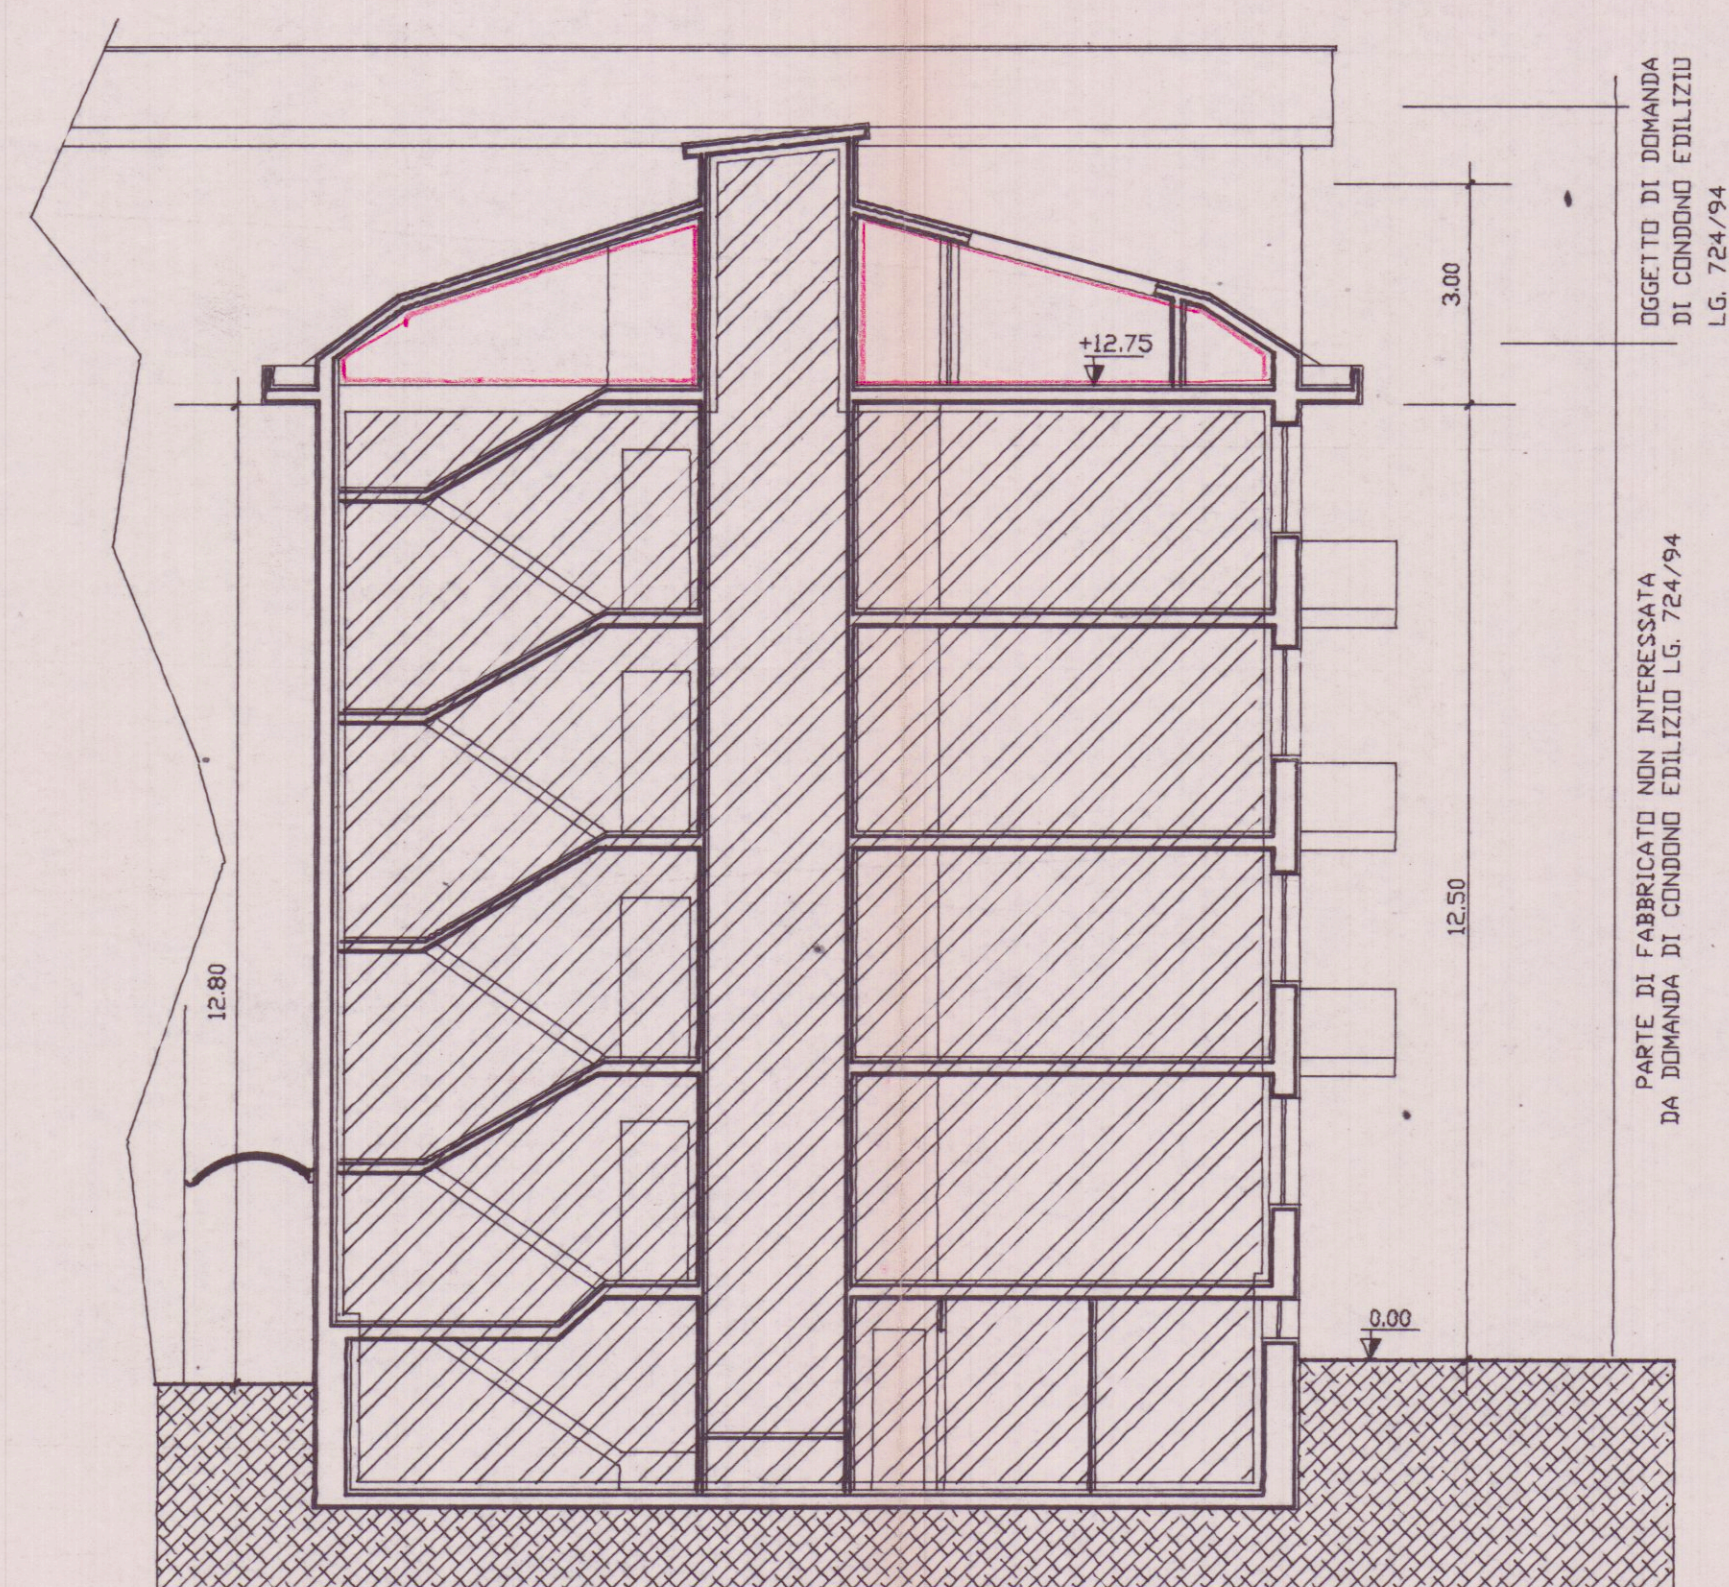

SEZIONE A - A'

OGGETTO DI DOMANDA
DI CONDOMINIO EDILIZIO
LG. 724/94

PARTI DI FABBRICATO NON INTERESSATE
DA DOMANDA DI CONDOMINIO EDILIZIO LG. 724/94

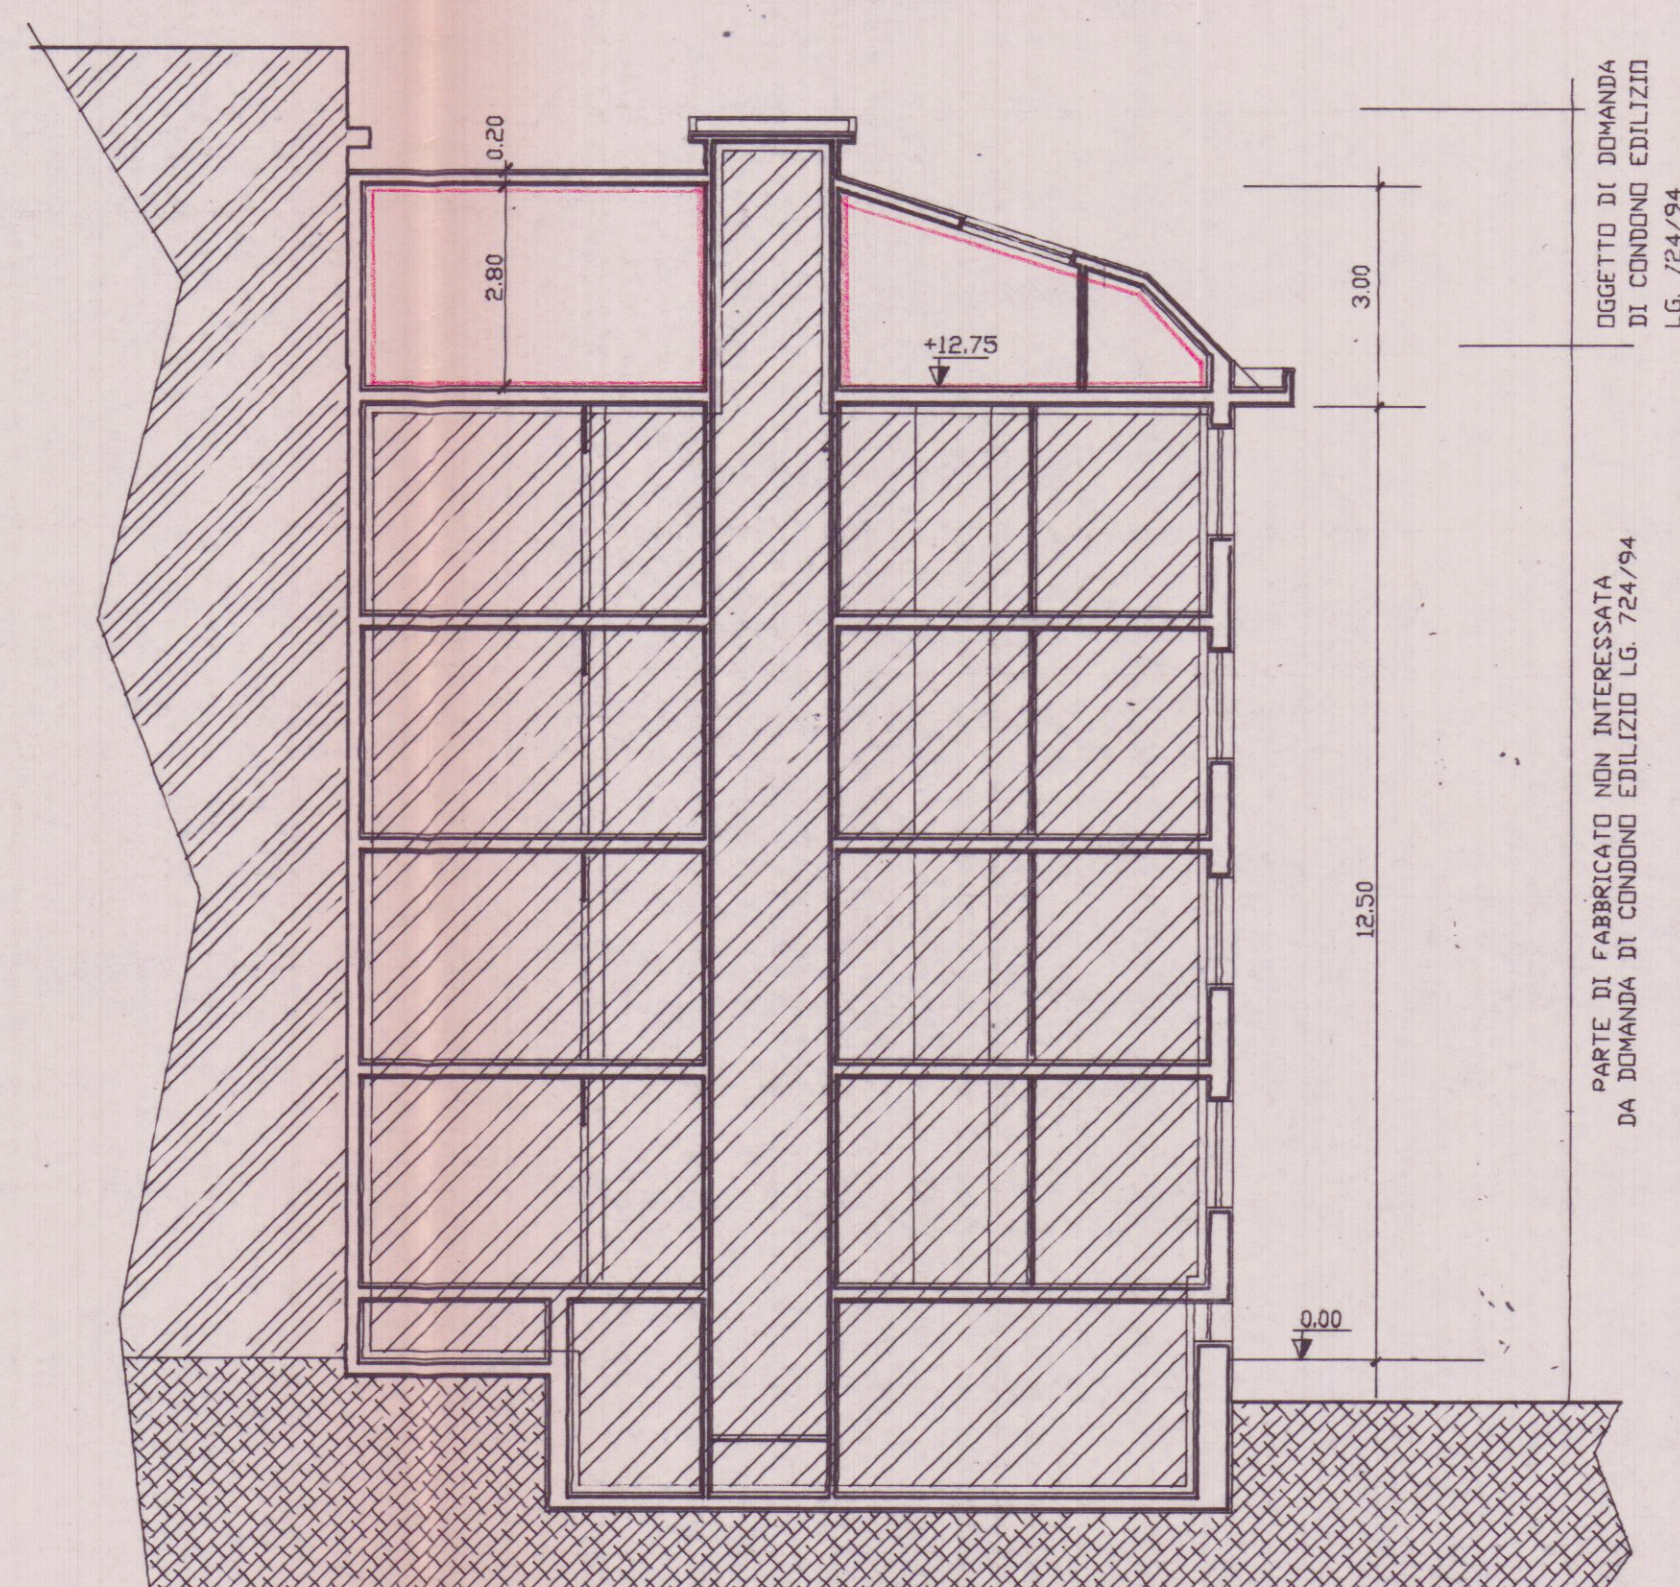


SEZIONE B - B'

OGGETTO DI DOMANDA
DI CONDOMINIO EDILIZIO
LG. 724/94

PARTI DI FABBRICATO NON INTERESSATE
DA DOMANDA DI CONDOMINIO EDILIZIO LG. 724/94

COMUNE DI CARRARA
SETT. URBANISTICA
Approvato dal Sindaco alle condizioni
indicate nel processo verbale di
n° 1173 del 1994
elab. grafico di cui alla Comm. Edilizia
n° 1173 del 1994 Tav. n° 02

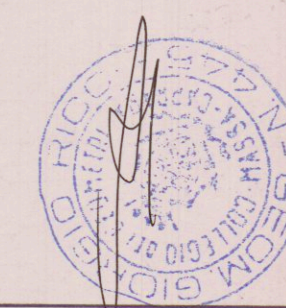

Geom. RICCI GIORGIO - STUDIO TECNICO - Marina di Carrara - Via Lunense n°35 - Tel. 0585-788.7/8					
COMMITTENTE: IMMOBILIARE CASTRUCCIO s.r.l.					
DENOMINAZIONE: ELABORATO GRAFICO ALLEGATO A DOMANDA DI CONDOMINIO EDILIZIO LG. 724/94 Loc. Avenza via Colombera					
14VOLA: PROSPETTI SEZIONI					
DIS. N° 02					
Archivio	Disegnato	Approvato	Data	SCA. A	INDICE
	erregi			1:100	SOSTITUISCE IL N° SOSTITUITO DAL N°
SENZA IL NS. CONSENSO QUESTO DISEGNO NON SI PUO' RIPRODURRE NE' COMUNICARE.					