

20 LUG. 1983		
PROGETTO di un FABBRICATO		2
DITTA : RESIDENZA GLI ULIVI		
VARIANTE	VIA ZAMENHOFF MARINA di CARRARA	
ILTECNICO	PROSPETTI E SEZIONI	SCALA 1:100



VARIANTE

APPROVATO

CONTROLLATO IL TECNICO 20 SET. 1983


VARIANTE

Approvato dal Sindaco alle condizioni della concessione edilizia originaria n. 359 del 27.7.83


CARRARA, IL 20 SET. 1983

L'INGEGNERE CAPO


[Signature]

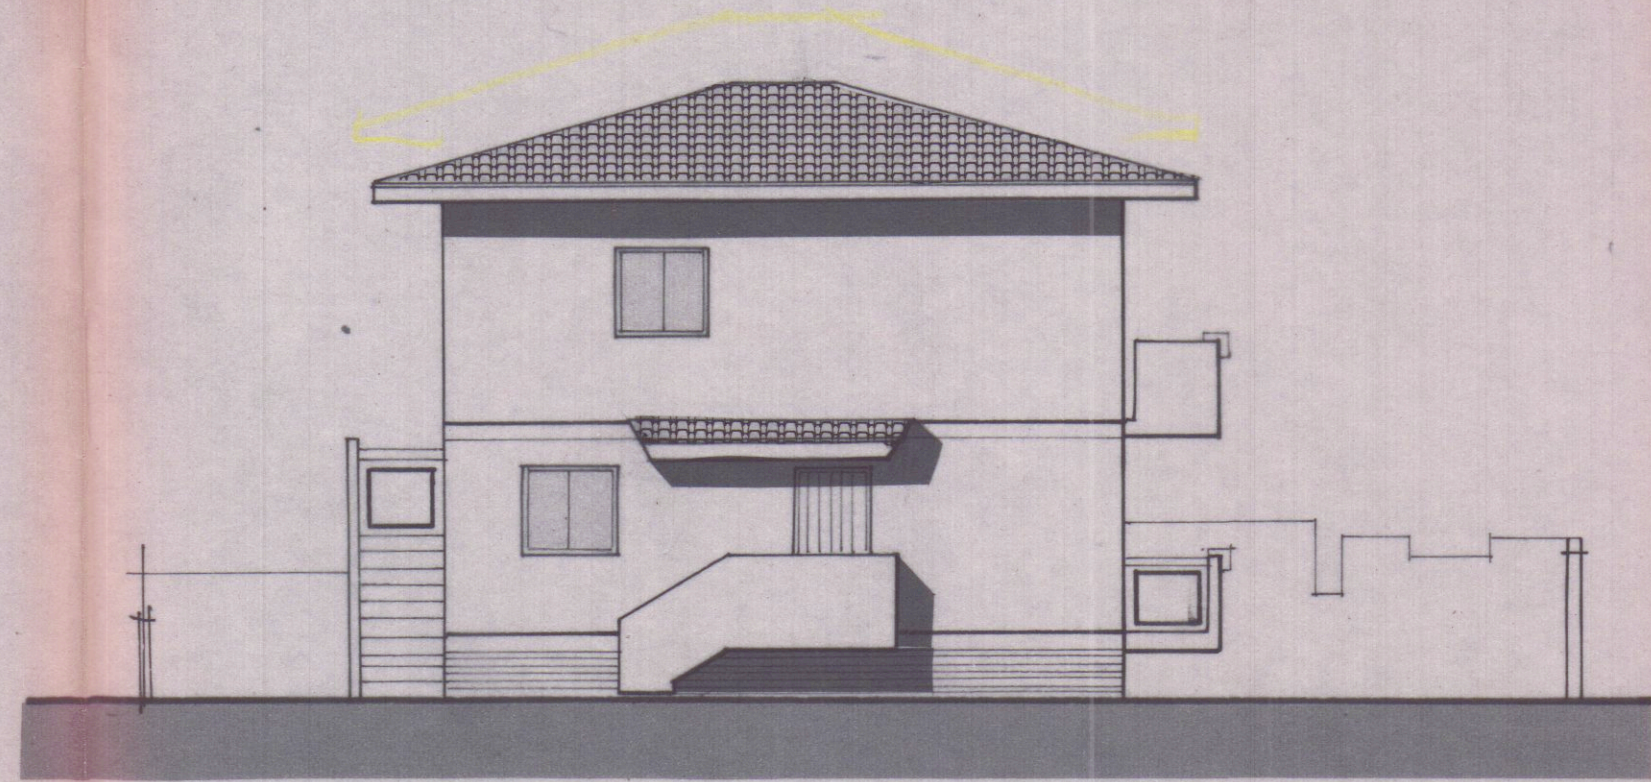


PROSPETTO OVEST

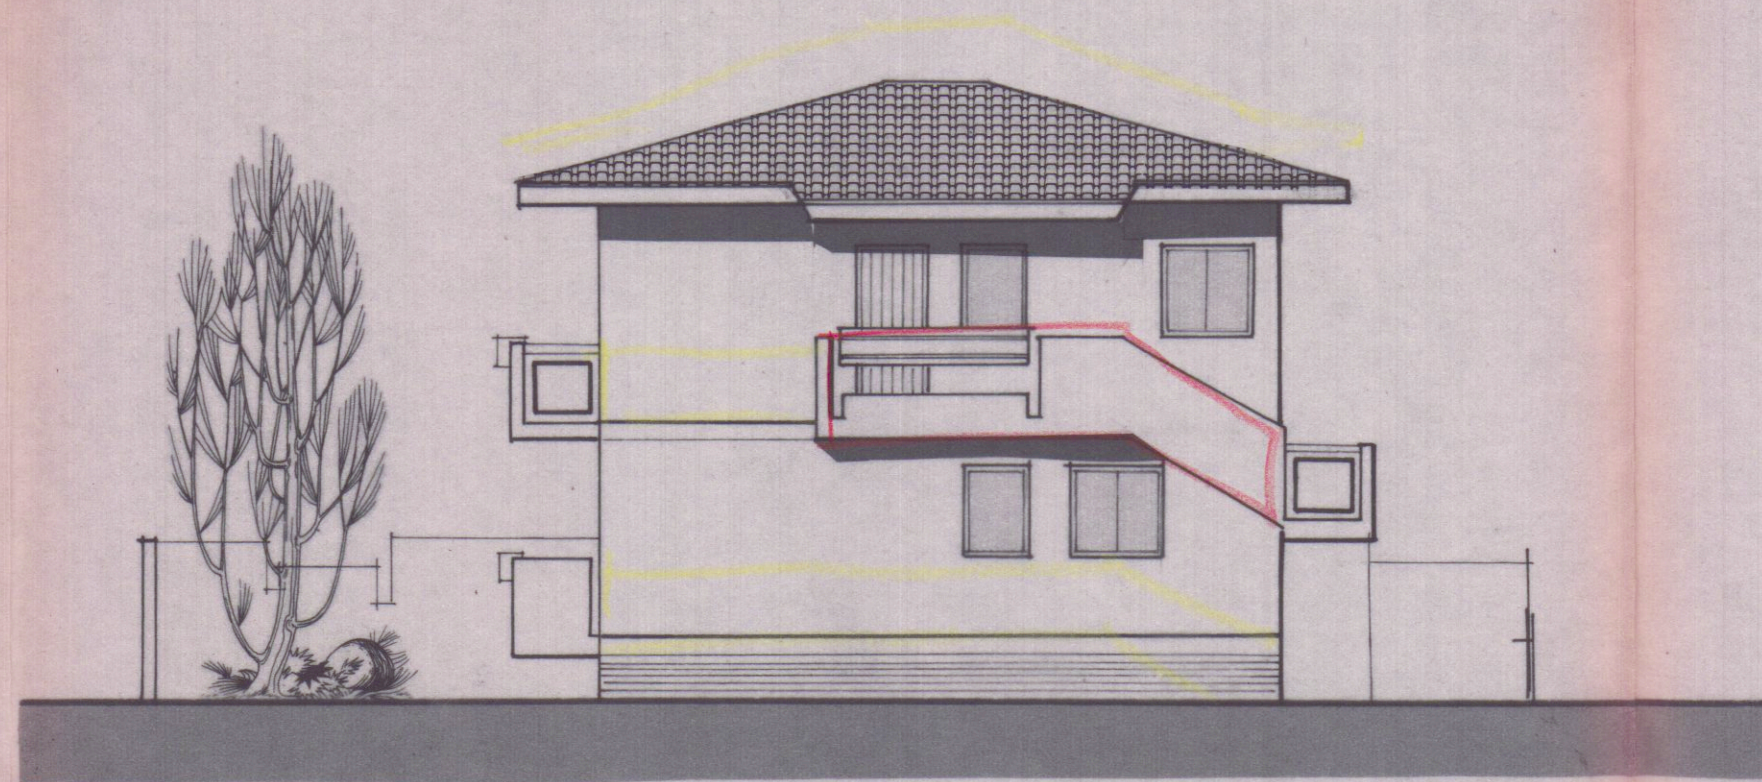


PROSPETTO EST

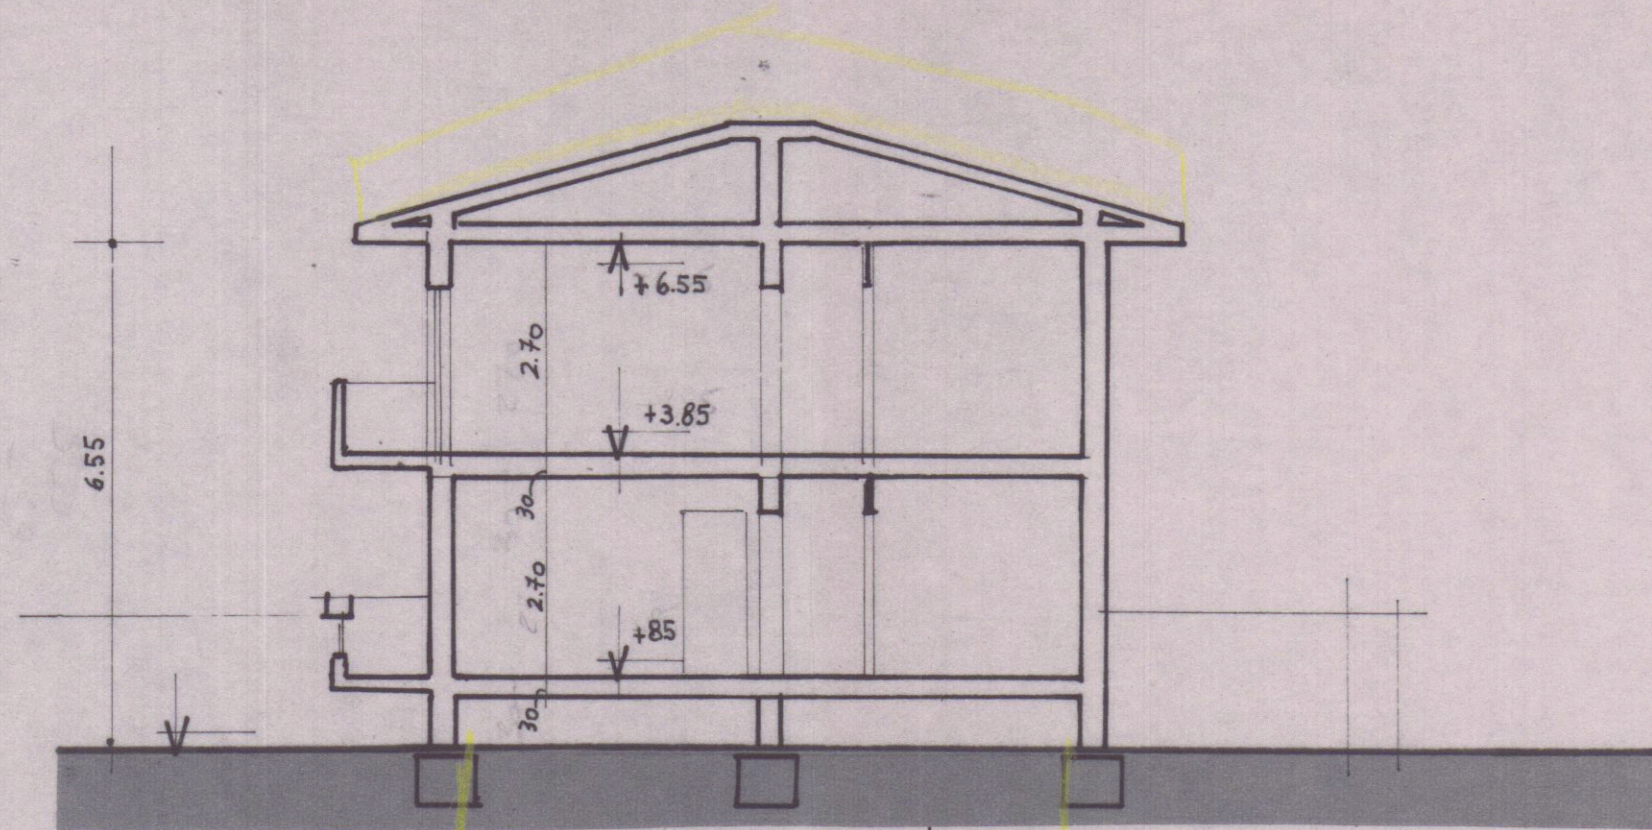


SEZIONE LONGITUDINALE

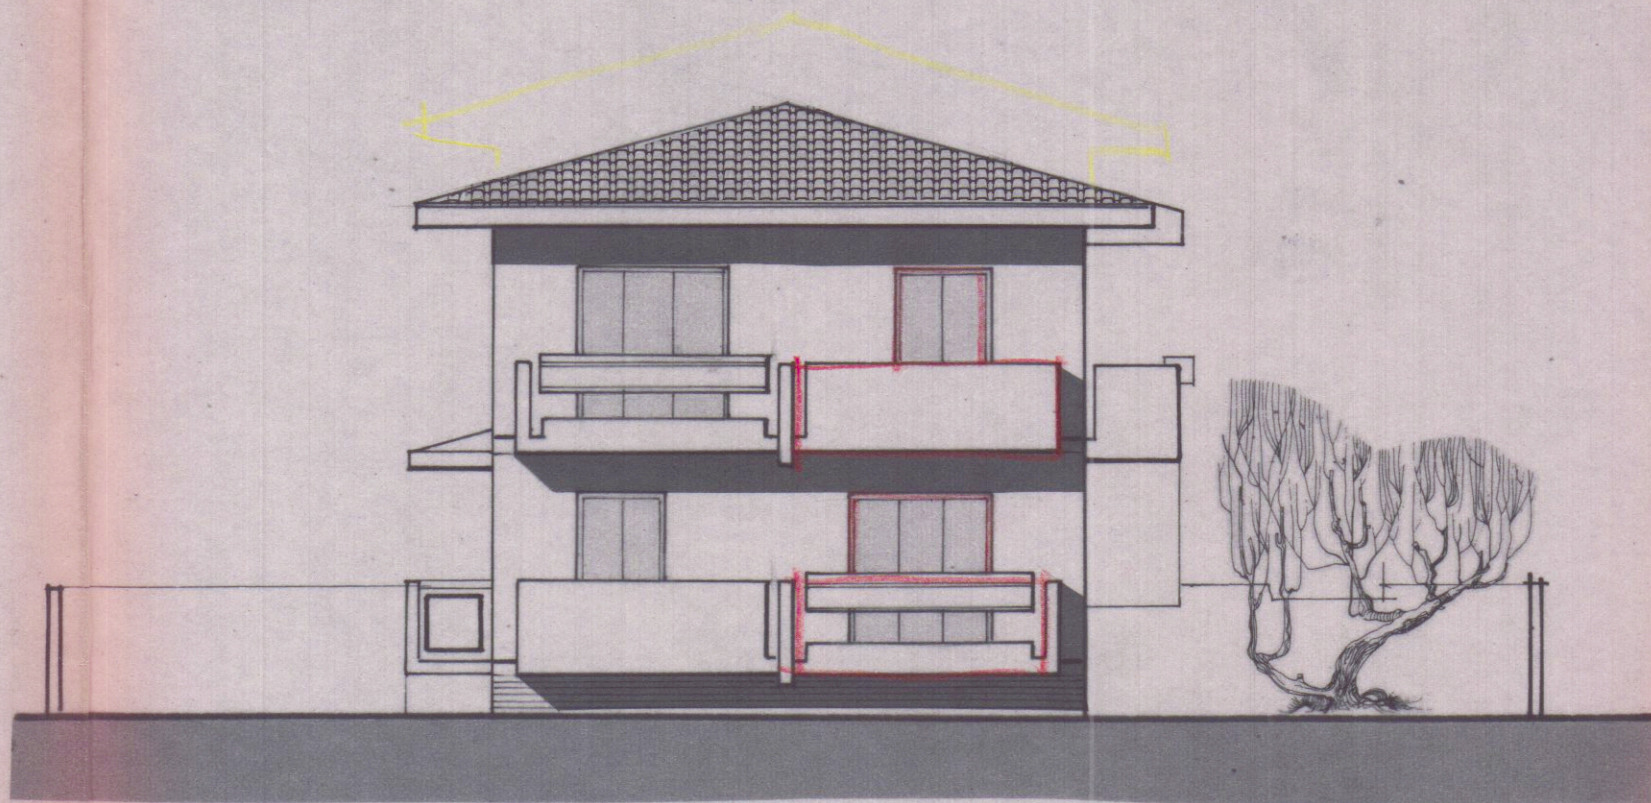

PROSPETTO SUD

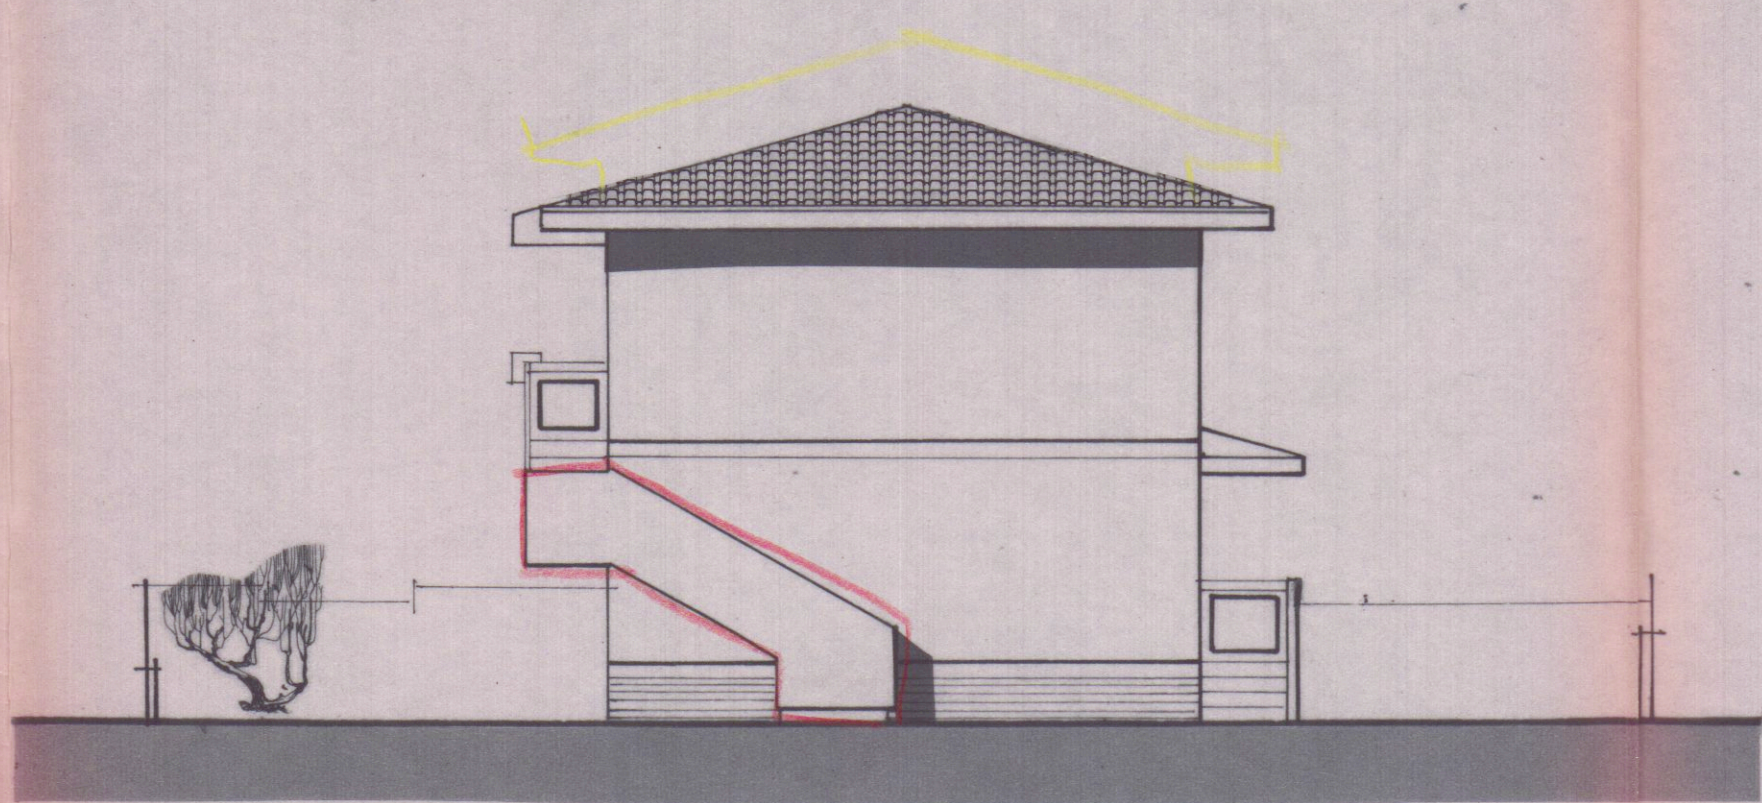

PROSPETTO NORD

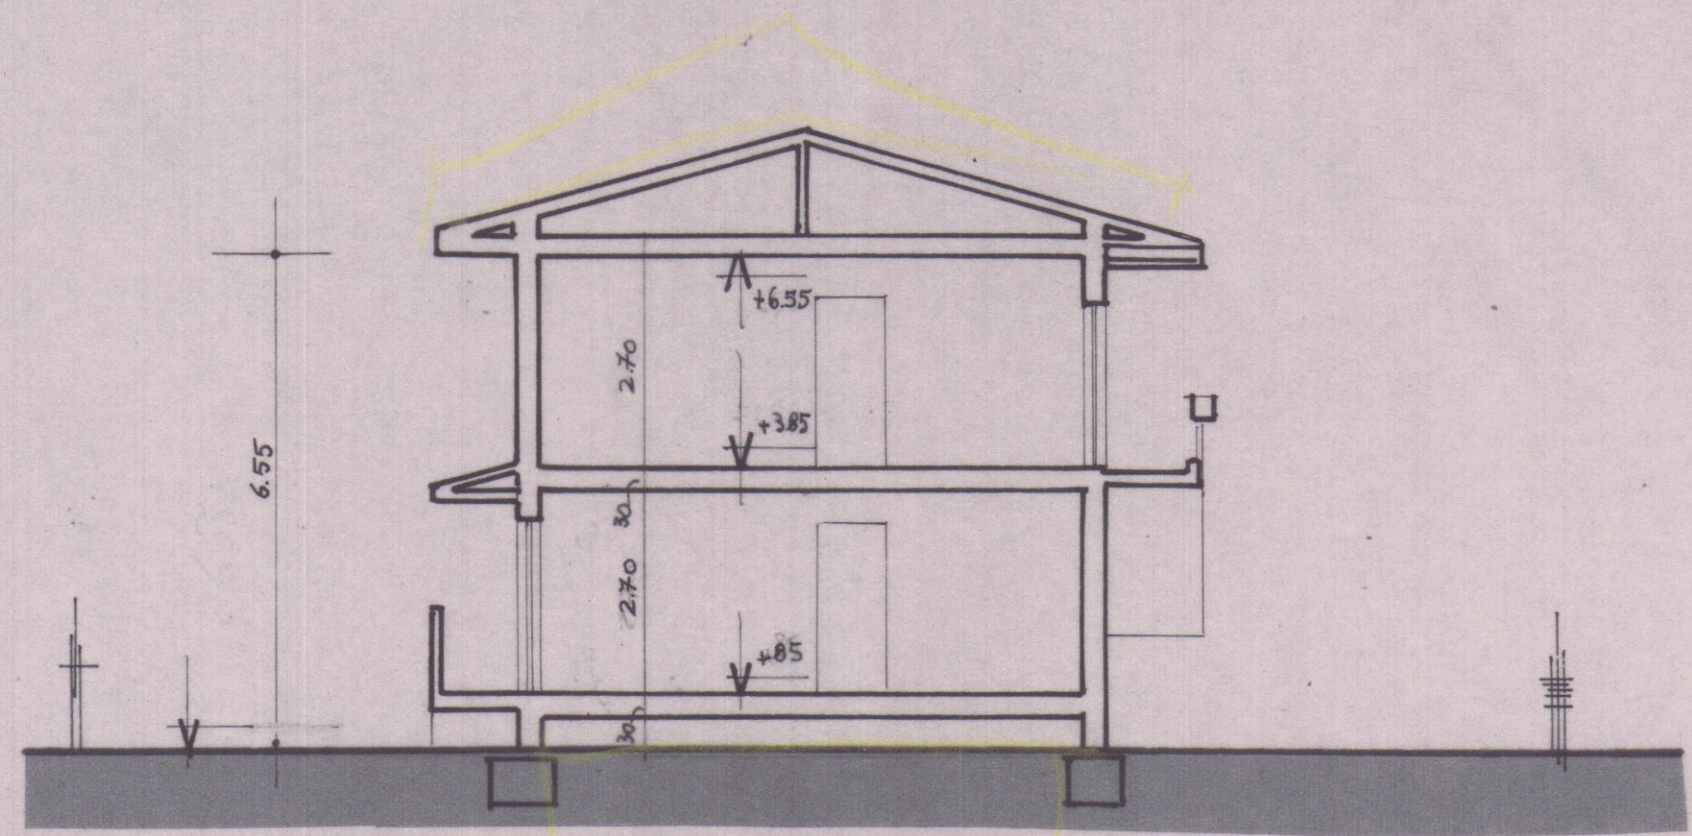

SEZIONE TRASVERSALE