

17 DIC. 1973

ARCH. SILVESTRO TELARA		
SIG. RE BRUNA E ROSA PAGLINI		
COSTRUZIONE CIVILE ABITAZIONE - LOC. AVENZA VIA CARRARECCIA	PROSPETTI SEZIONE	2
1 100		

APPROVATO

27 DIC. 1973

CONTROLLATO

STUDIO TECNICO
ARCHITETTO SILVESTRO TELARA
N° 789
Silvestro Telara

3

Approvato dal Sindaco alle condizioni
Indicate nel permesso di costruzione
N° 98 del 27 DIC. 1973
L'ING. CAPO
Capo



lato ovest




lato nord



lato sud



lato est

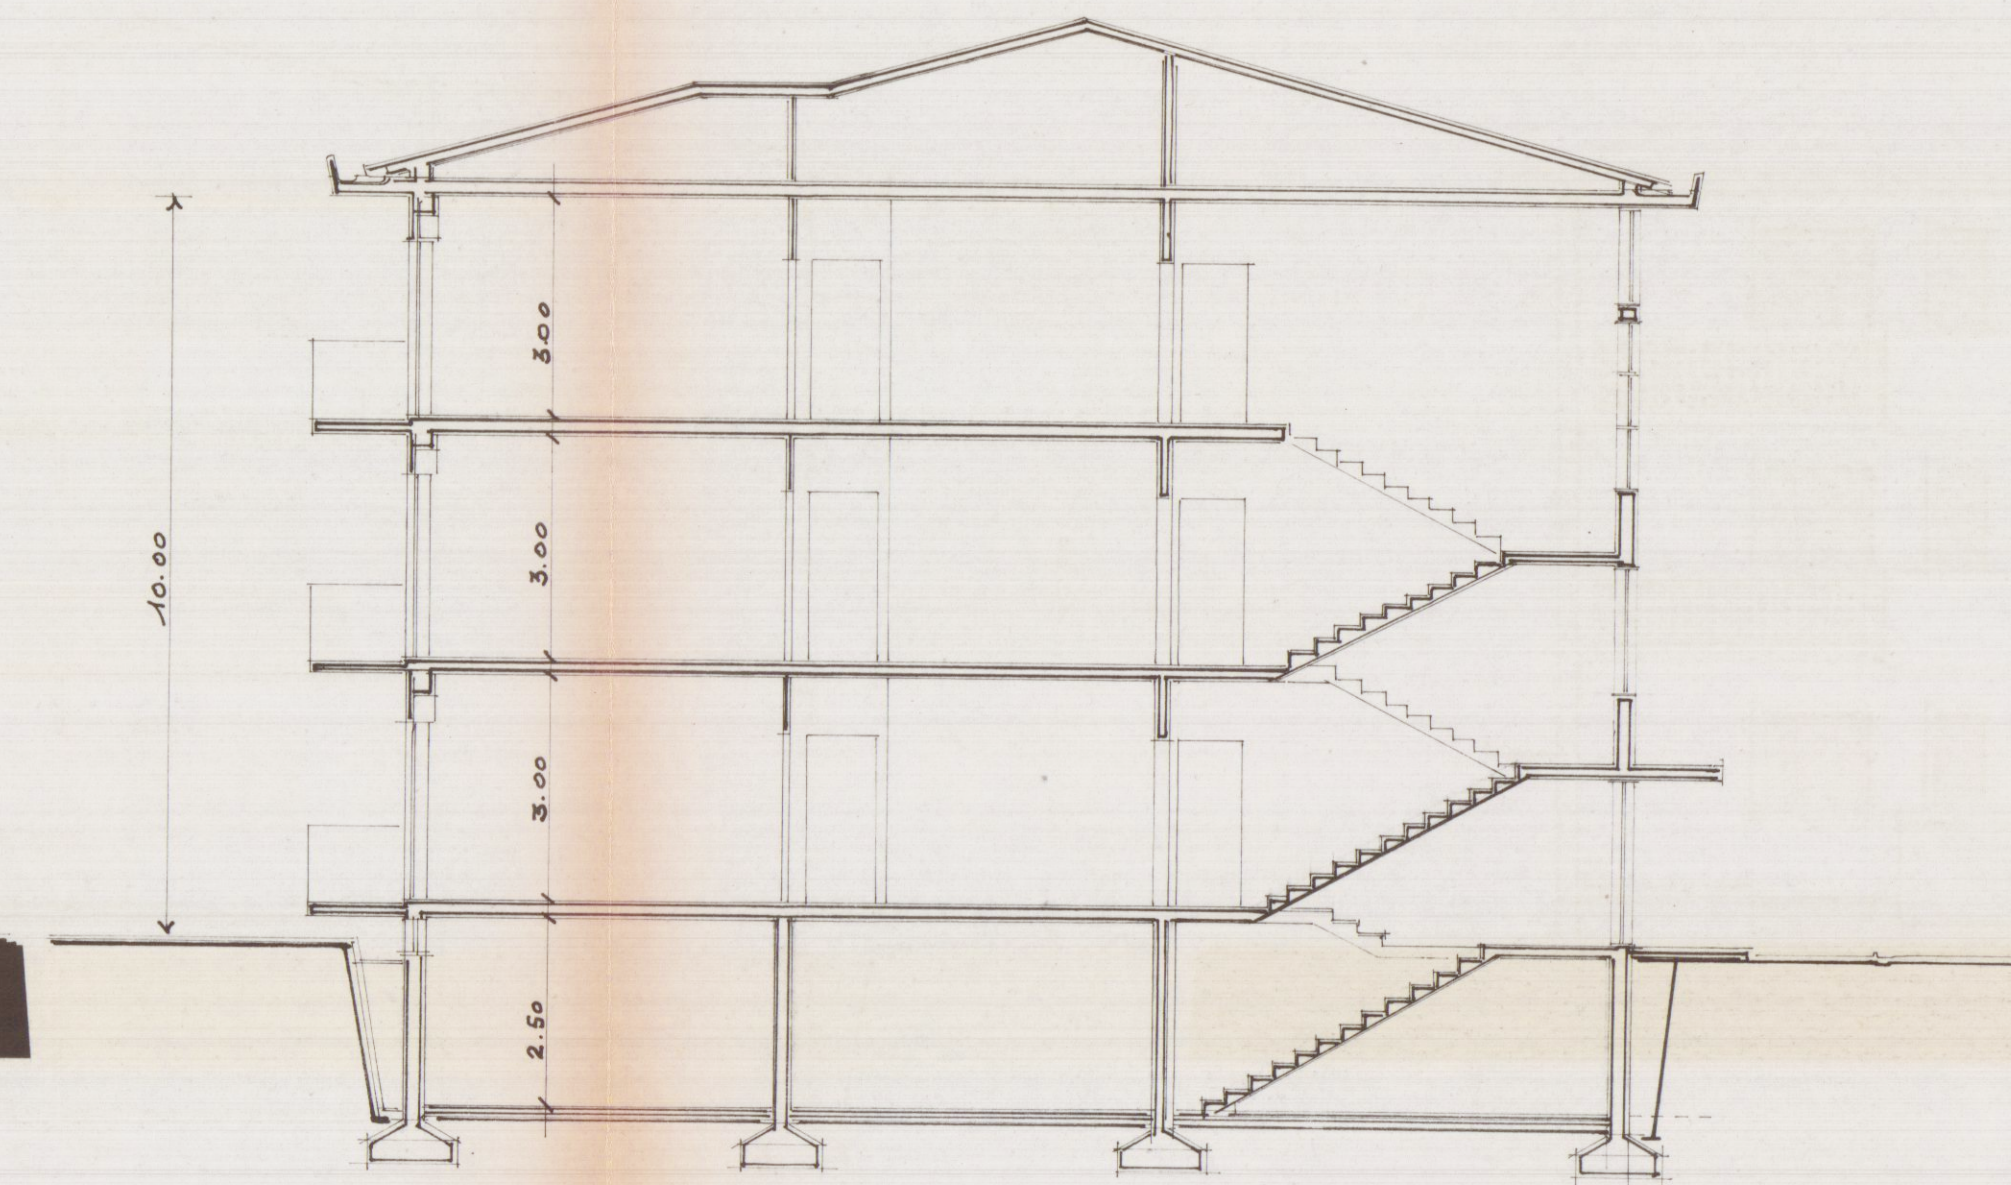

sezione a-b