




NUOVO CATASTO EDILIZIO URBANO

(R. DECRETO-LEGGE 13 APRILE 1939, N. 652)

Planimetria dell'immobile situato nel Comune di CARRARA Via 110 XX Settembre

Ditta MAGGIANI VERALDA N. e Carrara il 19.7.1930

Allegata alla dichiarazione presentata all'Ufficio Tecnico Erariale di MASSA CARRARA

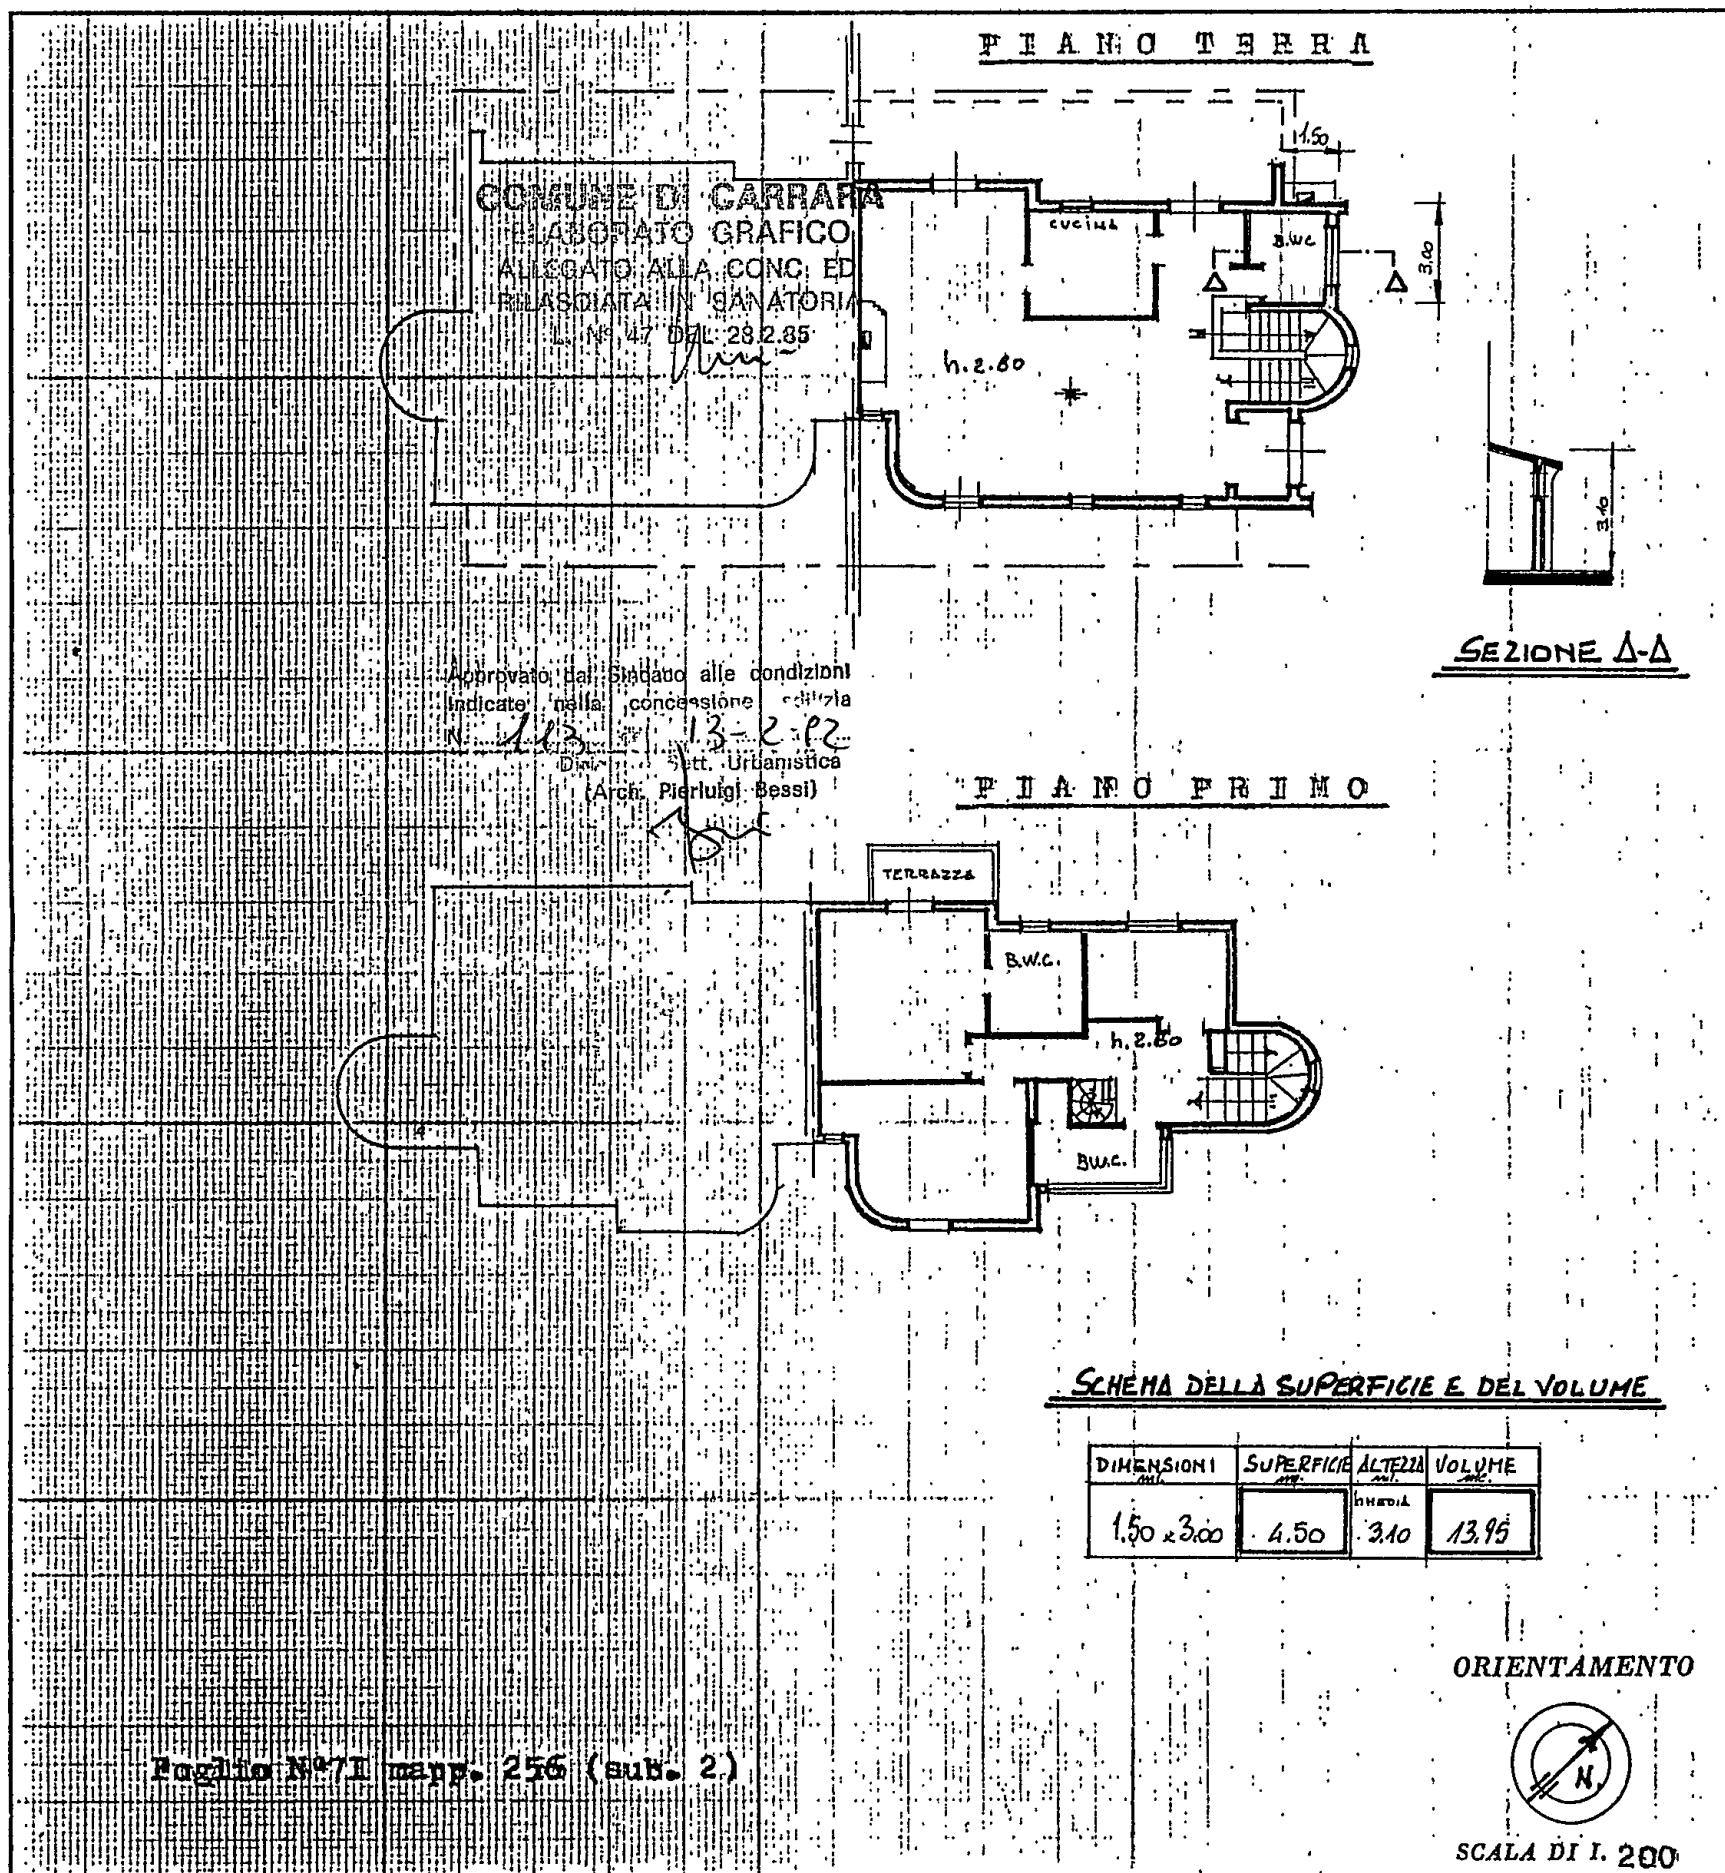

SPAZIO RISERVATO PER LE ANNOTAZIONI D'UFFICIO

DATA

★ 9 APR. 1988

PROT. N°

655

Fg. 71 n° 256 sub. 2

Compilata dal GEOMETRA

(Titolo, nome e cognome del tecnico)

SERGIO FAGGIANI

Iscritto all'Albo dei GEOMETRI

della Provincia di MASSA-CARRARA

DATA

Firma:





MINISTERO DELLE FINANZE

DIREZIONE GENERALE DEL CATASTO E DEI SERVIZI TECNICI ERARIALI

NUOVO CATASTO EDILIZIO URBANO


(R. DECRETO-LEGGE 13 APRILE 1939, N. 652)

Lire
100

Planimetria dell'immobile situato nel Comune di CARRARA Via .le XX Settembre

Ditta MAGGIANI VERALDA N. e Carrara il 19.7.1930

Allegata alla dichiarazione presentata all'Ufficio Tecnico Erariale di MASSA CARRARA

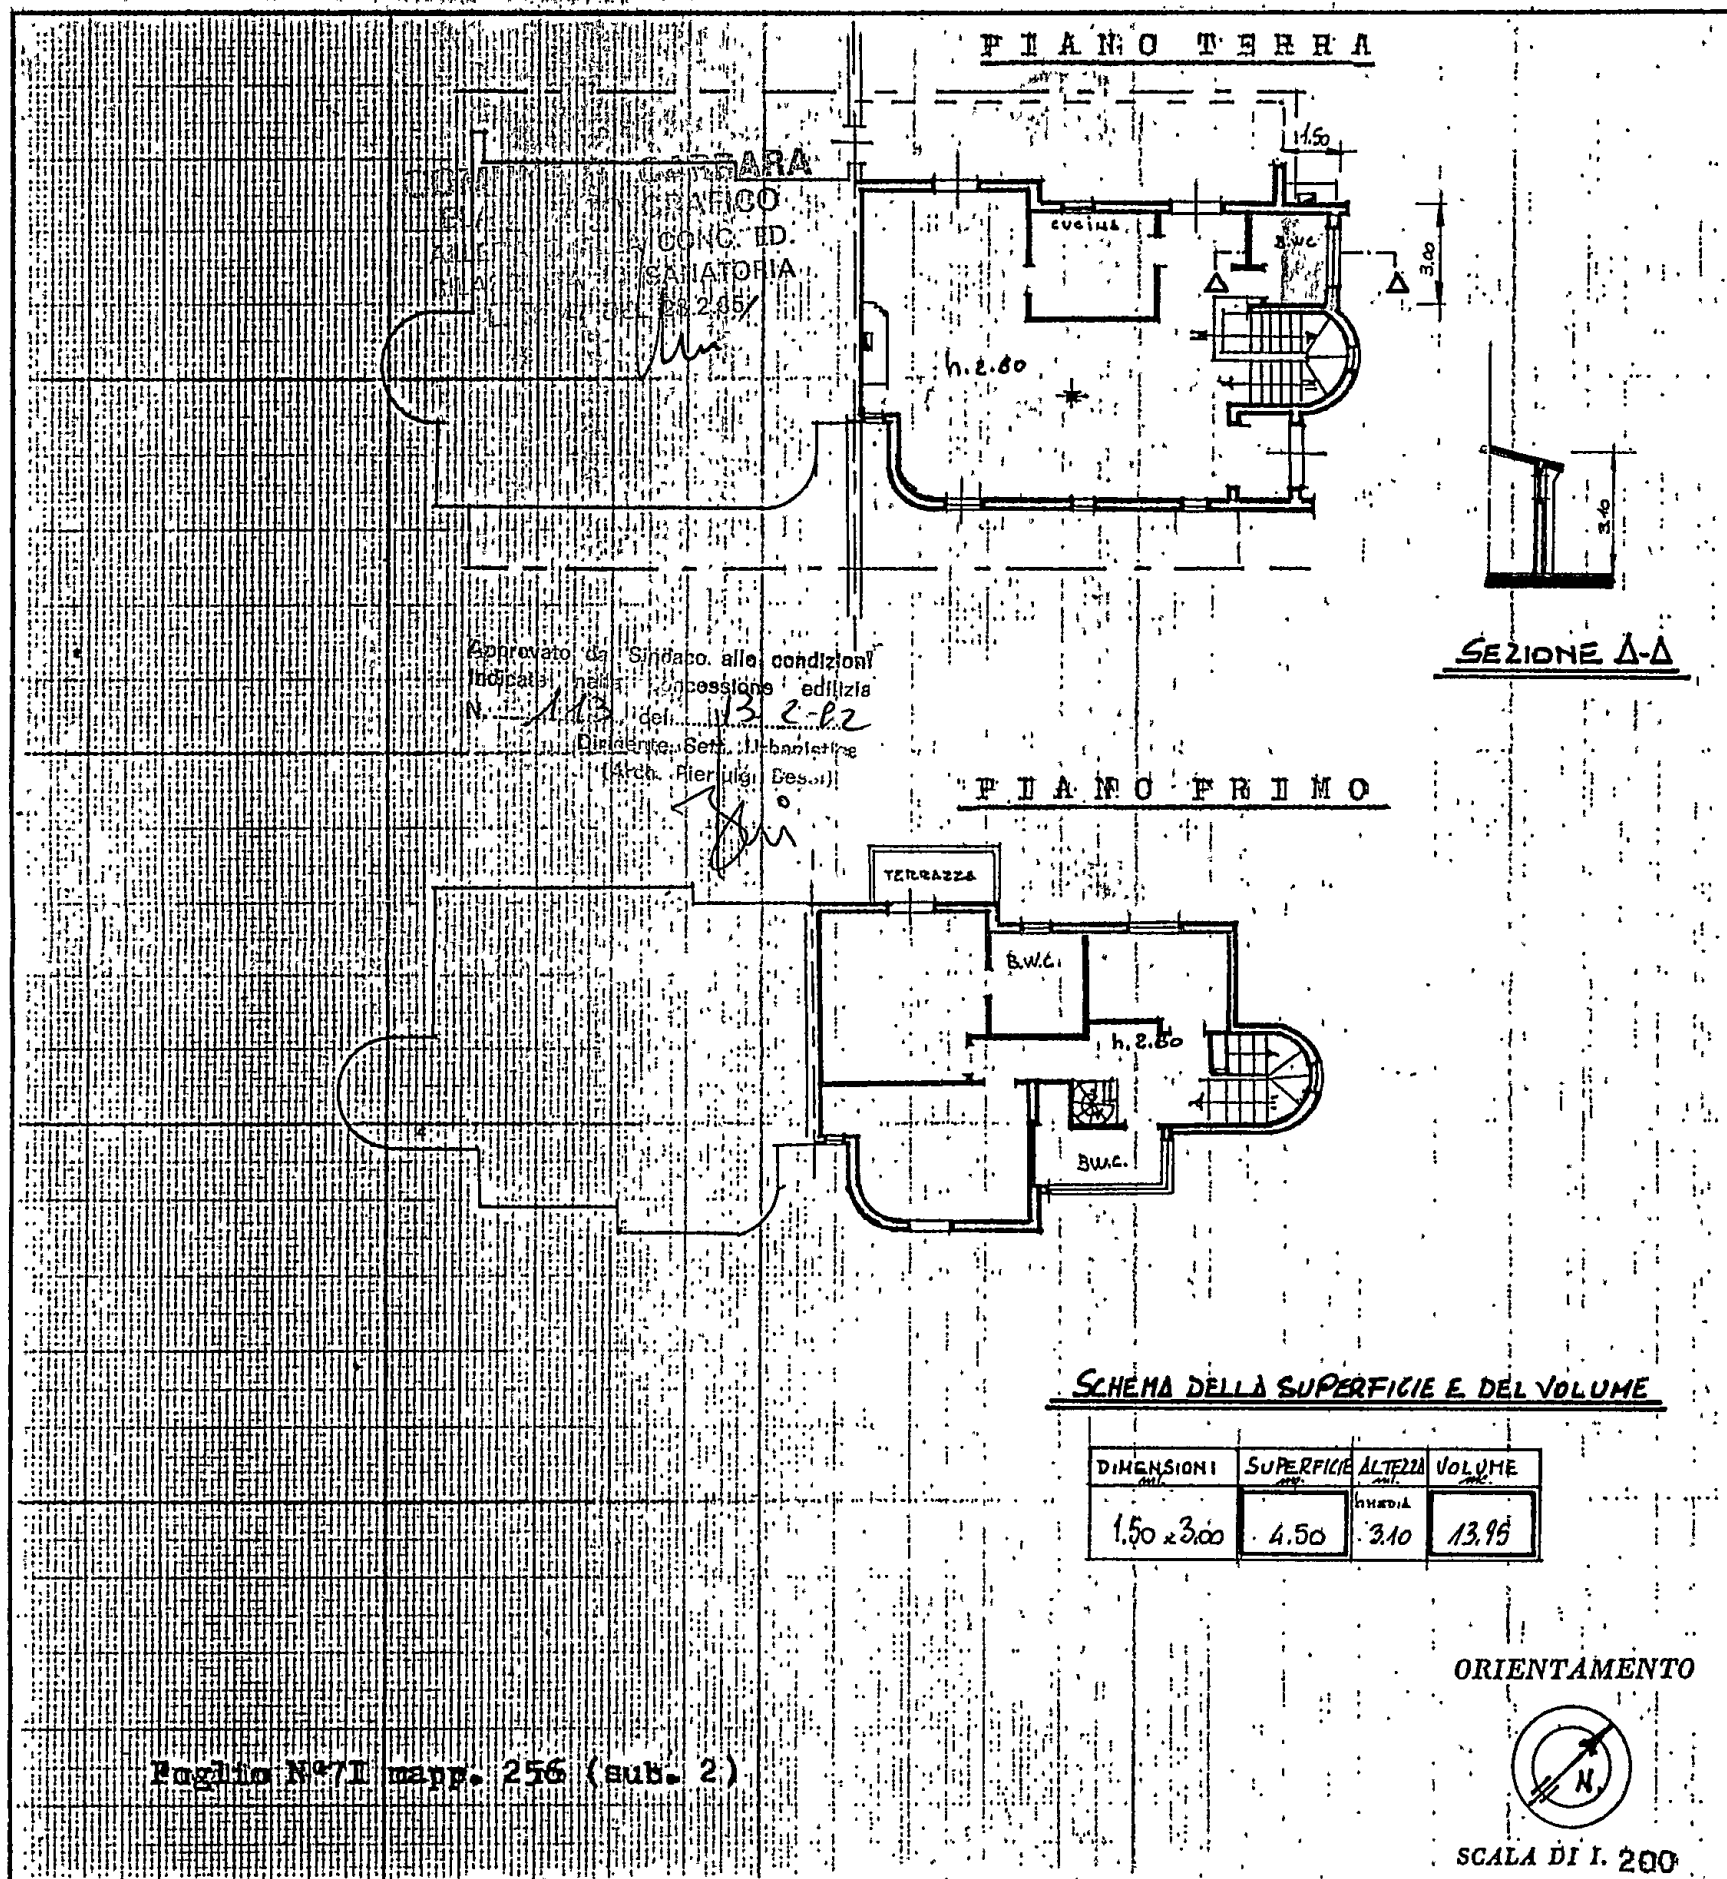

SPAZIO RISERVATO PER LE ANNOTAZIONI D'UFFICIO

DATA

★ 9 APR. 1988

PROT. N°

655

Fg 71 n° 256 sub. 2

Compilata dal GEOMETRA
(Titolo, nome e cognome del tecnico)SERGIO FAGGIANIIscritto all'Albo dei GEOMETRIdella Provincia di MASSA CARRARA

DATA

Firma:





NUOVO CATASTO EDILIZIO URBANO

(R. DECRETO-LEGGE 13 APRILE 1930, N. 652)

Planimetria dell'immobile situato nel Comune di CARRARA Via le XX Settembre

Ditta MAGGIANI VERALDA N. 2 CARRARA IL 19.1.1930

Allegata alla dichiarazione presentata all'Ufficio Tecnico Erariale di MASSA CARRARA

PIANO TERRA

COMUNE DI CARRARA
ELABORAZIONE GRAFICA
ALLEGATA ALLA CONC. ED.
RILASCIATA IN SANATORIA
N. 47 DEL 28.2.85

h. 2.80

Approvato dal Sindaco alle condizioni
indicate nella concessione edilizia
N. 112 del 13-2-82
Dirigente. Sett. Urbanistica
(Arch. Pierluigi Bessi)

PIANO PRIMO

TERRAZZA

B.W.C.

h. 2.80

B.W.C.

SEZIONE A-A

SCHEMA DELLA SUPERFICIE E DEL VOLUME

DIMENSIONI	SUPERFICIE	ALTEZZA	VOLUME
mt.	mt.	mt.	mt.
1.50 x 3.00	4.50	3.10	13.95

ORIENTAMENTO

Foglio N° 71 mapp. 256 (sub. 2)

SCALA DI 1:200

SPAZIO RISERVATO PER LE ANNOTAZIONI D'UFFICIO

DATA **★ 9 APR. 1988**
PROT. N° **655**

Fg **71** n° **256** sub **2**

Compilata dal **GEOMETRA**
(Titolo, nome e cognome del tecnico)

SERGIO FAGGIANI

Iscritto all'Albo dei **GEOMETRI**
della Provincia di **MASSA CARRARA**

DATA

Firma:



COMUNE DI CARRARA

Ufficio Urbanistica Nucleo Operativo

Carrara, li

13 DIC. 1991

Al Sig. MAGLIANI IERALDA
1. LE XX SETTEMBRE 125
54077 CARRARA

OGGETTO: Sanatoria abuso Edilizio pratica n. 315 del 9/12/85.
 CONTRIBUTO DI CONCESSIONE.

Con riferimento alla domanda di condono edilizio all'oggetto, la S.V. è formalmente invitata al pagamento della somma dovuta per contributo di concessione nella misura così stabilita.

	=	<u>145'000</u>	
- ONERI DI URBANIZZAZIONE	=	<u>294'000</u>	-
- PERC.COSTO DI COSTRUZIONE	=	<u>158'000</u>	-
T O T A L E	=	<u>597'000</u>	-

La somma relativa al contributo di concessione deve essere versata a favore del Comune di Carrara presso la Tesoreria Com.le; previa emissione di reversale c/c Ufficio Ragioneria Com.le; fermo restando l'applicazione della maggiorazione di cui all'art. 3 II° comma Legge 28.2.1985, n. 47 in caso di ritardo (**).

I documenti comprovanti l'effettuato pagamento delle somme dovute dovranno essere esibiti a questo ufficio entro 20 gg. dal ricevimento della presente.

Gli aventi diritto alla rateizzazione degli oneri, a garanzia dell'esatto adempimento dell'onere di cui sopra, dovranno produrre, oltre alla ricevuta dell'avvenuto versamento pari ad 1/3 dell'importo complessivo, adeguata ed idonea polizza fidejussoria (Bancaria o Assicurativa) sulla rimanenza da suddividersi in un massimo di 10 rate semestrali, con maggiorazione annua del 10% (art. 2 L.R. 51/85).


Per il ritiro della concessione in sanatoria la S.V. dovrà produrre inoltre:

- MARCA DA BOLLO DA £. 10.000.==;
- ATTESTATO PAGAMENTO DIRITTI E STAMPATI DI CONCESSIONE;
- EVENTUALE DELEGA PER IL RITIRO DEGLI ATTI;
- COMPILAZIONE MOD. ISTAT I/201;

N.B.: I giorni di apertura al pubblico: LUNEDI' - GIOVEDI' - SABATO
 dalle ore 9.00 alle ore 13.00 -

E' ammesso il convenzionamento di cui agli artt. 7 e 8 della Legge n.10/77.

(**) Il mancato versamento, nei termini di legge, del contributo di concessione di cui all'art. 3, della Legge 28.2.1985, n. 47 comporta: a) l'aumento del contributo in misura pari al 20% qualora il versamento del contributo sia effettuato nei successivi 120 gg.; b) l'aumento del contributo in misura pari al 50% quando, superato il termine di cui alla lettera a), il ritardo si protrae non oltre i successivi 60 gg.; c) l'aumento del contributo in misura pari al 100% quando, superato il termine di cui alla lettera b), il ritardo si protrae non oltre i successivi 60 gg..

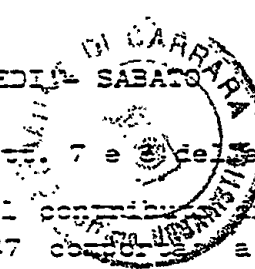

IL SINDACO

[Signature]




Mod. 234 (per l'interno) (1989) - Cod. 008400

AMMINISTRAZIONE

P.T.

AVVISO DI RICEVIMENTO
0 DI RISCOSSIONE COMUNE DI
54033 CARRARA
(MS)

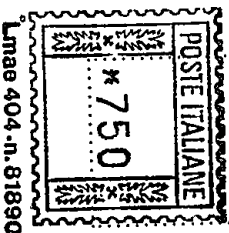

DA RESTITUIRE A:

COMUNE DI CARRARA
PIAZZA 2 GIUGNO

N.B. - Il mittente è pregato di
apportare chiaramente su entrambe
le facciate le indicazioni richieste

UFFICIO URBANISTICA

ON. VERB. (315)

CARRARA

LOCALITÀ



Sigla A PR (v)

54033

A.P.

A.R.

AVVISO DI RICEVIMENTO O DI RISCOSSIONE

della:

del:

☒ Raccomandata

☐ Vaglia

☐ Assicurata

☐ Pacco

indirizzat. a

MAGGIANI VERALDA

V.le xx Settembre 125 51033 CARRARA

N. 41993

di L.

spedit il

dall'Ufficio di

Dichiaro di aver ricevuto quanto suindicato il

Firma dell'Incaricato,
della distribuzione o del pagamento

Firma

Bollo dell'Ufficio
di distribuzione o di pagamento.

Roma - 111 Poligrafia Zecca dello Stato - P.V.



Cassa
di Risparmio
di Carrara

FONDATA NEL 1843

ADERENTE AL FONDO INTERBANCARIO DI TUTELA DEI DEPOSITI

IMPONTO DI BOLLO ASSOLTA IN
MEZZO VIRTUALE AUTORIZZ. MIN.
DI FINANZA DI MASSA N. 8024
DEL 30-8-73.

SERVIZIO DI TESORERIA E CASSA

* * B O L L E T T A * * *
TA 27.02.92

SORERIA: SEDE DI CARRARA

ENTE/ES	NUMERO	CONTO
010/92	1098	1

COMUNE DI CARRARA
PIAZZA 2 GIUGNO N.2
54033 MS CARRARA

DITTA MAGGIANI VERALDA
V.LE XX SETTEMBRE, 125
54033 CARRARA (MS)

VERSATO QUANTO SEGUE : N.REVERS. SUB IMPORTO
2776/ 1 294.000

USALE DEL VERSAMENTO : ON.URB.SEC.SANATORIA ABUSO EDILIZIO -PRAT.315/85

F. GIOR / 97/ 51/ 0

PORTO BOLLETTA	VALUTA	BOLLI	SPESE	IMPORTO RISCOSSO
294.000	27.02.92	BN 800		294.800

CONSI LIRE DUECENTONOVANTAQUATTROMILAB00*****



IL CASSIERE



Cassa
di Risparmio
di Carrara

FONDATA NEL 1843

ADERENTE AL FONDO INTERBANCARIO DI TUTELA DEI DEPOSITI

IMPOSTA DI BOLLO ASSOLTA IN
MODO VIRTUALE AUTORIZZ. INT.
DI FINANZA DI MASSA N. 9024
DEL 30-9-75

SERVIZIO DI TESORERIA E CASSA

*** BOLLETTA ***

DATA 27.02.92

TESORERIA: SEDE DI CARRARA

SENTENZA	NUMERO	CONTU
1010/92	1099	1

COMUNE DI CARRARA
PIAZZA 2 GIUGNO N.2
54033 MS CARRARA

LA DITTA MAGGIANI VERALDA
V.LE XX SETTEMBRE, 125
54033 CARRARA (MS)

HA VERSATO QUANTO SEGUE : N.REVERS. SUB	IMPORTO
2777/ 1	303.000

CAUSALE DEL VERSAMENTO : ON.URB.PRIM. E COSTO COST.PER SANATORIA ABUSO
EDILIZIO-PRAT315/85

RIF. GIOR / 98/ 51/ 0

IMPORTO BOLLETTA	VALUTA	BOLLI	SPESE	IMPORTO RISCOSSO
303.000	27.02.92	IN 800		303.800

DICONSI LIRE TRECENTOTREMILAS00*****



IL CASSIERE

COMUNE di CARRARA

SETTORE URBANISTICA

Nucleo Operativo

Oneri di concessione condono edilizio N° _____

Ditta rich.: _____

AMPLIAMENTO DI S.U.R.

ML 260 X 1160 = MQ 4.50 X 3.00 = MC 13.50
 ML _____ X _____ = MQ _____ X _____ = MC _____
 ML _____ X _____ = MQ _____ X _____ = MC _____
 TOT. MC 13.50

MC 13.50 X 10717 = L 145'000 Urb. 1°

MC 13.50 X 21805 = L 294'000 Urb. 2°

Totale L _____

Costo C. $13.50 \times 130'000 \times 9\% = L 158'000$

Ristrutturazione e/o cambio d'uso in c.a.

ML _____ X _____ = MQ _____ X _____ = MC _____
 ML _____ X _____ = MQ _____ X _____ = MC _____
 ML _____ X _____ = MQ _____ X _____ = MC _____
 Totale MC _____

MC _____ X 4165 = L _____

MC _____ X 9086 = L _____

Totale L _____

COSTRUZIONE O AMPLIAMENTO FABBRICATI INDUSTRIALI E ARTIGIANALI

ML _____ X _____ = MQ _____
 ML _____ X _____ = MQ _____
 ML _____ X _____ = MQ _____
 ML _____ X _____ = MQ _____
 Totale MC _____


MC _____ X 20050 = L _____

MC _____ X 10154 = L _____

Totale L _____

ALLEGATO alla Domanda della Sig.ra MAGGIANI VERALDA

b) DOCUMENTAZIONE FOTOGRAFICA

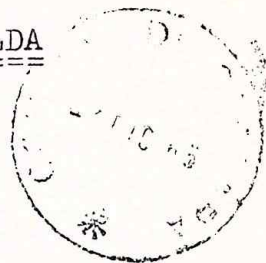

Ricevuta n. 3371 della Sezione II

LA DITTA (come da Mod.3 SPC).

MAGGIANI VERALDA

ha presentato in data odierna per l'immobile sito nel Comune
diC.A.R.R.A.R.A..... Via V.le XI Settembre
Piazza n.°.....
distinto in Catasto con il Foglio n.° 71....., particella n.° ...25.


i seguenti documenti:

X ☒ Modello 3 SPCX ☒ Tipo mappaleX ☒ Elaborato planimetricoY ☒ Modello 55 autoallestitoX ☒ n.° 44... Mod. 1 con planimetrie


MODELLO 44

anche La presentazione dei documenti di cui sopra, costituisce prova
utile ai fini della documentazione catastale prevista dall'art.35 della
Legge 28.2.1985, n.° 47.

data - 5 MAR. 1986

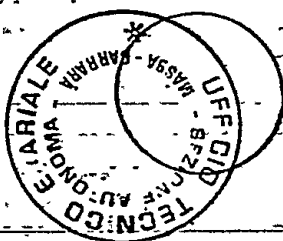

Il Dirigente

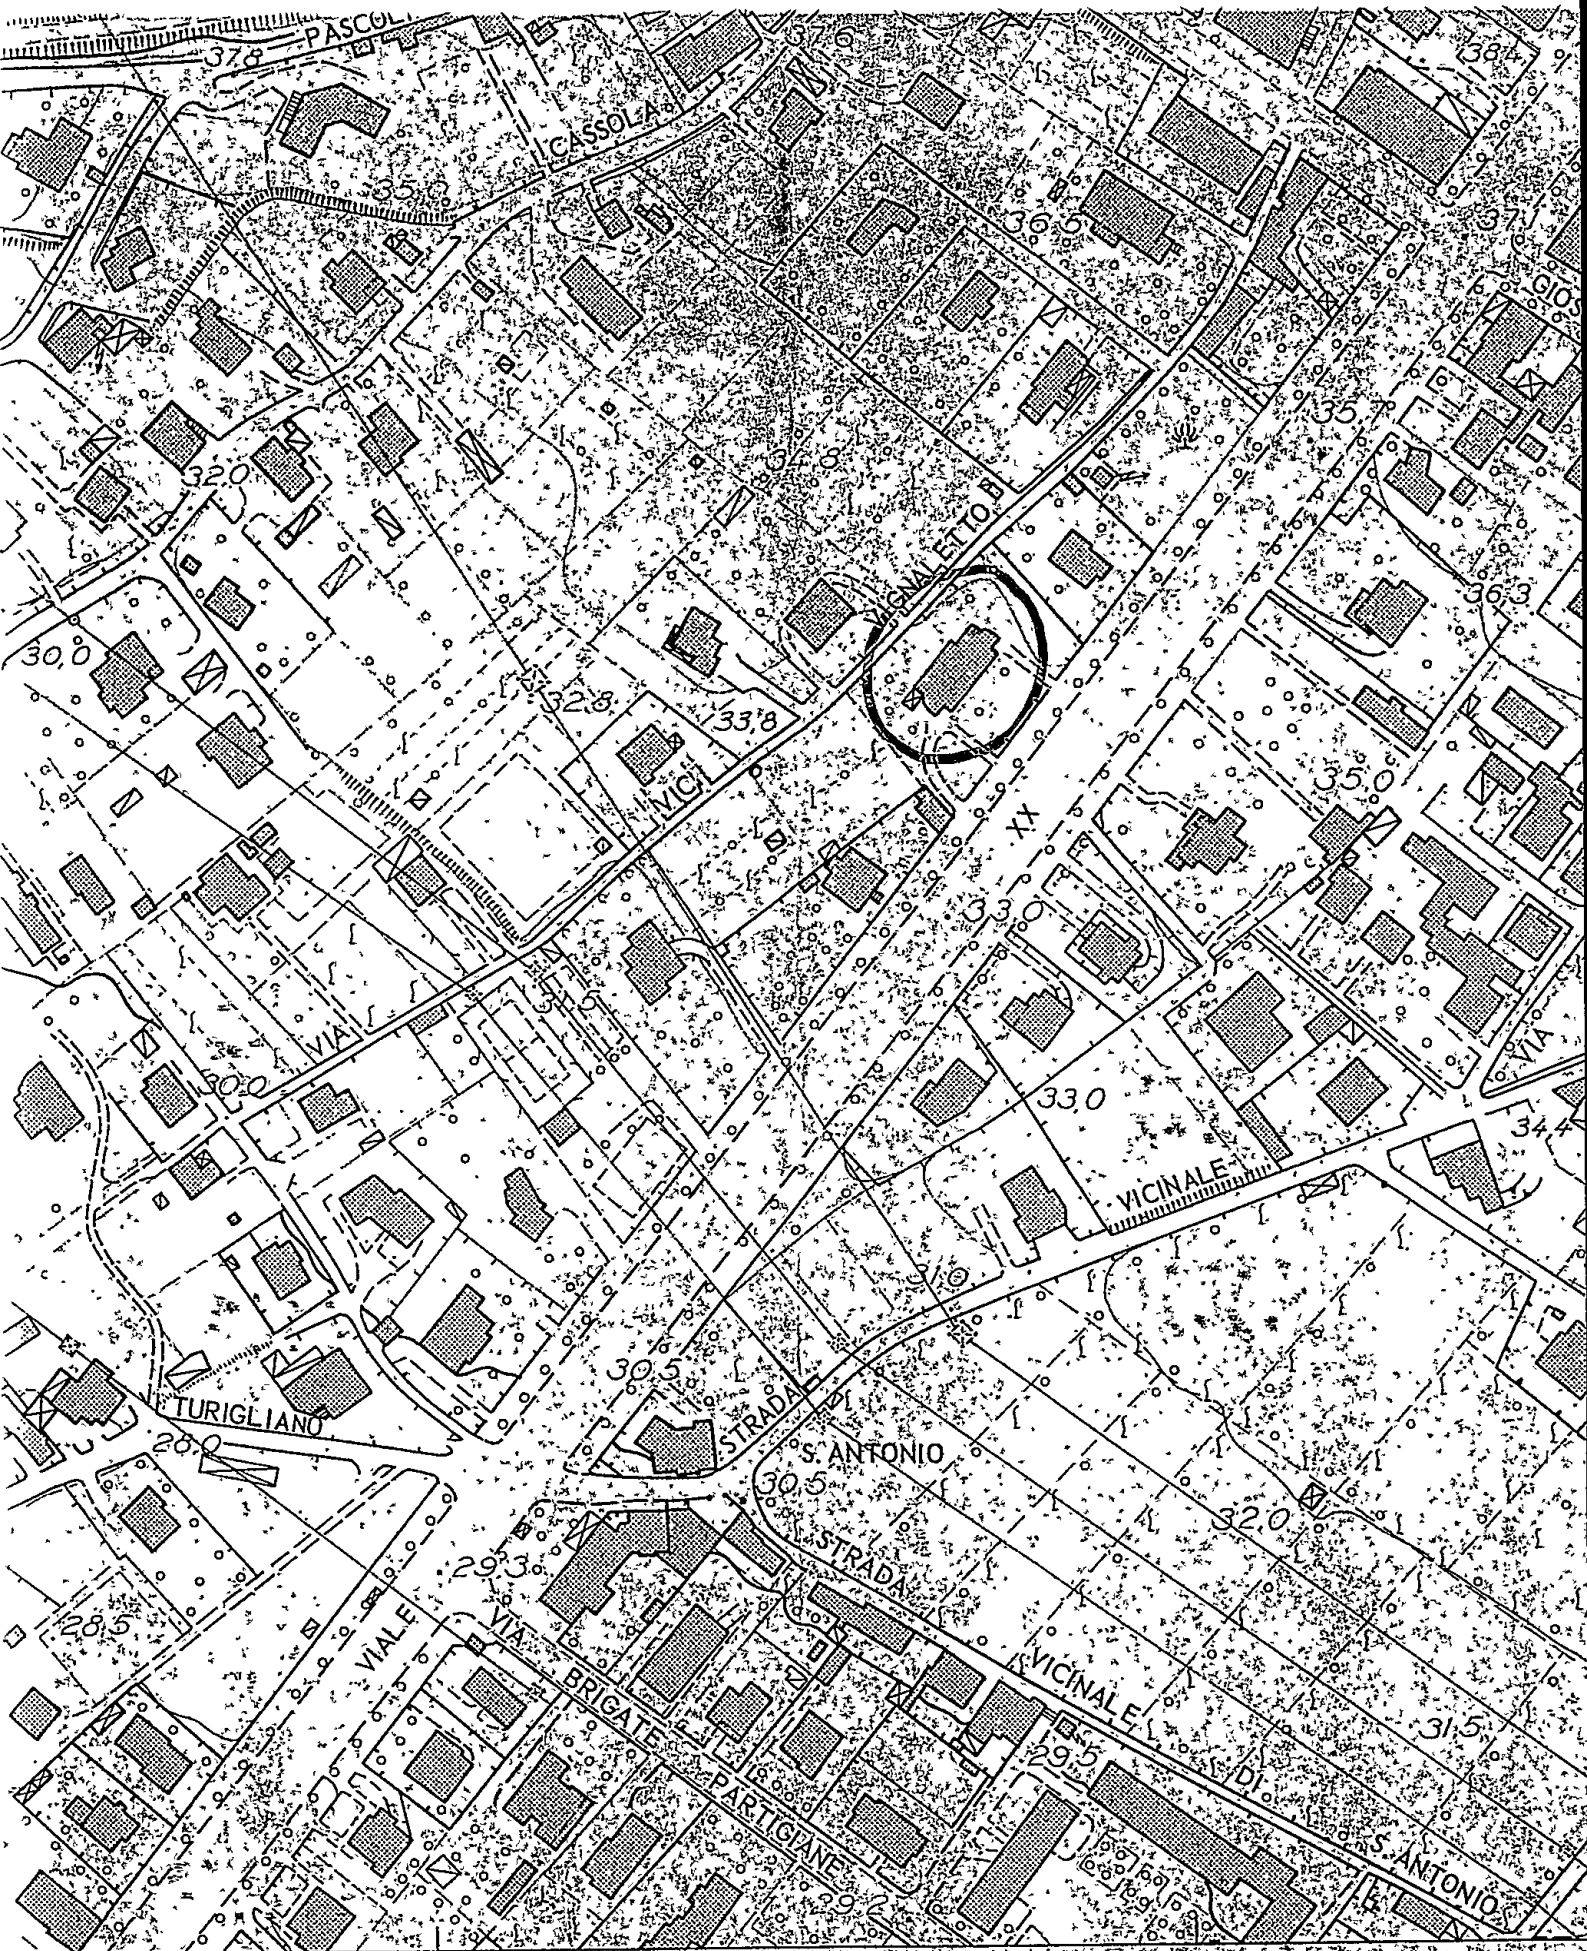

SCALA 1:2000 EQUIDISTANZA m 2

**ALL. A DOMANDA DI CONCESSIONE IN SANATORIA PRESENTATA
DALLA SIG. RA MAGGIANI VERALTA (PROT. 2296/86)**

a) DESCRIZIONE DELLE OPERE AI SENSI DELL'ART. 35 LEGGE 28.2.1985 N°47

+ + + + +

L'opera, realizzata nell'1981, consiste in un corpo di fabbrica in ampliamento che costituisce difformità dalla Concessione Edilizia n°64 dell'16.3.1976, relativa alla costruzione di un fabbricato bifamiliare.

Infatti in fase di realizzazione dei lavori autorizzati, è stato costruito in ampliamento un piccolo vano ad uso bagno, nel piano terreno del fabbricato lato monti.

Tale opera della superficie complessiva di mq 4,50 ed un volume di mc 14, ha le seguenti caratteristiche costruttive e strutturali.

- Fondazioni in Calcestruzzo armato
- Muratura perimetrale in mattoni Doppi Uni
- Sella di calpestio e soffittatura in laterizio armato
- Tetto con struttura in laterizio armato e copertura in tegole olan =
desi
- Intonaci su tutte le pareti
- Pavimentazione e rivestimento pareti in ceramica.

Tanto a descrizione dell'opera di cui si chiede
Concessione in Sanatoria.



COMUNE DI CARRARA


UFFICIO ANAGRAFE

Dichiarazione sostitutiva dell'Atto di Notorietà resa ai sensi dell'art. 4 legge 4-1-1968 n. 15

Il sottoscritto MAGGIANI VERALDA nato a CARRARA
il 19.3.1930 abitante in via le XX Settembre N. 125

località dichiara sotto la sua personale responsabilità quanto segue:

In qualità di proprietaria del fabbricato identificato Catastalmente
al Fog. 71 con il mapp. 256, costruito con Concessione Edilizia n° 64
dell'19.3.1976 per parte in difformità, dichiara che la porzione di
fabbricato non autorizzata è stata ultimata strutturalmente alla data
del 30 settembre 1981.

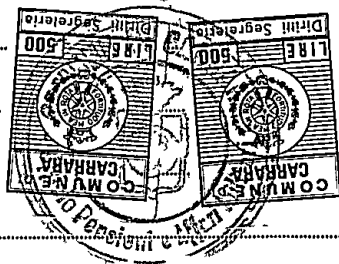

29 NOV. 1985

Carrara, li

In carta libera per uso COMUNE DI CARRARA

IN FEDE

Maggiani Veralda


COMUNE DI CARRARA

Attesto che la dichiarazione di cui sopra è stata resa e sottoscritta alla mia presenza dal Sig.
MAGGIANI VERALDA

documento di riconoscimento Conoscenza Personalmente N.
del previa ammonizione sulla responsabilità penale cui potrà andare incontro
in caso di dichiarazione mendace.

Carrara, li

29 NOV. 1985

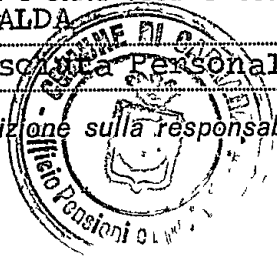

Sanzionata Incassata



Carrara, li (data postale)

COMUNE DI CARRARA

A.P. 54033

Ufficio CONDONO EDILIZIO

18991 di prot. 3370

isposta a nota n. del

legati n.

OGGETTO: Richiesta sanatoria edilizia -
n° progressivo 0106774806
- Pratica n° 315
presentata il
Richiesta documentazione integrativa.

Sig. Maggiani Veralda
V.le XX Settembre, 125
CARRARA

C O P I A

RACCOMANDATA

In riferimento alla domanda di concessione edilizia in sanatoria di cui all'oggetto emarginato, la S.V. è formalmente invitata a presentare entro 15 gg. dalla notifica della presente, la seguente documentazione integrativa; a tal fine si ricorda che gli uffici comunali sono aperti al pubblico nei giorni di Lunedì-Giovedì-Sabato dalle ore 9,00 alle ore 13,00:

Da una prima istruttoria della pratica risulta che:


- ☒ mancano n° 3 marche da bollo da f. 3.000 cad.;
- ☒ produrre stralcio aereofotogrammetrico con velatura, in rosso, dell'edificio oggetto di richiesta di concessione in sanatoria;
- ☐ relazione tecnica a firma e timbro di un tecnico abilitato;
- ☒ disegni comprensivi di stralcio catastale, pianta, prospetti, sezione, in scala 1:100 con velatura in rosso della parte abusiva, il tutto in triplice copia;
- ☐ al fine di accertare i requisiti per prima abitazione occorre produrre certificato di residenza in bollo e copia conforme dell'ultima dichiarazione dei redditi;
- ☐ al fine di accertare l'anno di ultimazione dell'intervento abusivo, occorre produrre "prove" (fatture e/o atto notorio);
- ☒ ricevuta dell'U.T.E. per attestazione di avvenuta denuncia.

IL SINDACO

[Signature]


ORIGINALE PER IL COMUNE

A	RISERVATO AL COMUNE	
	Denominazione e N. Distintivo (secondo la classificazione ISTAT)	
	COMUNE	
	PROVINCIA	
	N. PROTOCOLLO	315

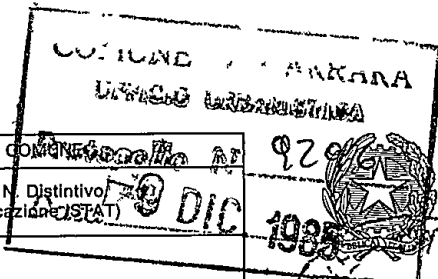

Al Signor Sindaco del Comune di

CARRARA

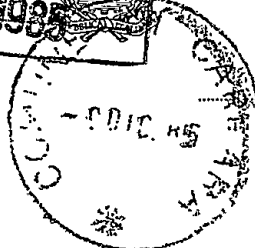

B	N. PROGRESSIVO	0106774806
---	----------------	------------

MINISTERO DEI LAVORI PUBBLICI



COGNOME O DENOMINAZIONE		MAGGIANI	
NOME		VERALDA	
NUMERO DI CODICE FISCALE		MGG VLD 30L59 B832C	
RESIDENZA ANAGRAFICA	COMUNE	PROVINCIA (sigla)	
	CARRARA	MS	
FRAZIONE, VIA E NUMERO CIVICO		C.A.P.	
V. LE XX SETTEMBRE n° 125		54033	
NATURA GIURIDICA		1	
Se il richiedente è persona fisica indicare:			
Sesso (M o F)	DATA DI NASCITA (giorno, mese, anno)	STATO CIVILE	TITOLO DI STUDIO
F	19.07.1930	2	3
COMUNE O STATO ESTERO DI NASCITA		PROVINCIA (sigla)	
CARRARA		MS	
CONDIZIONE PROFESSIONALE	QUALIFICA	ATTIVITÀ ECONOMICA	
3			
Se il richiedente è diverso da persona fisica indicare:			
ATTIVITÀ ECONOMICA ESERCITATA			

NOTIZIE RIEPILOGATIVE

MODELLI ALLEGATI E AMMONTARE DELLE OBLAZIONI					DIMENSIONI	
Modelli allegati		Ammontare delle oblazioni			Superficie complessiva per la quale è stata richiesta la sanatoria mq	N. abitazioni per le quali è stata richiesta la sanatoria
Tipo	Numero	Dovute in complesso	Già versate			
			In unica soluzione	1ª Rata		
47/85-A	1	450.000 €			4.50	
47/85-B						
47/85-C						
47/85-D						
TOTALE		450.000 €	450.000 €		4.50	

Il richiedente ha presentato altre domande di sanatoria

Nello stesso comune 1 ☐ 2 ☒ In altro comune 3 ☐ 4 ☒

Data

Firma del richiedente

Maggiari Verolda


COMUNE DI CARRARA
UFFICIO URBANISTICA
Protocollo n. 2296
Data 7-9 DIC. 1985

ORIGINALE PER IL COMUNE



Al Signor Sindaco del Comune di

CARRARA

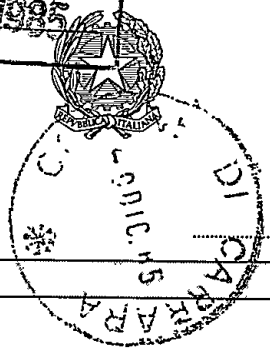

A	RISERVATO AL COMUNE	
	Denominazione e N. Distintivo (secondo la classificazione ISTAT)	
	COMUNE	
	PROVINCIA	
	N. PROTOCOLLO	315

B	N. PROGRESSIVO	0100774806
---	----------------	------------

RICHIEDENTE			
COGNOME O DENOMINAZIONE <u>MAGGIANI</u>			
NOME <u>VERALDA</u>			
NUMERO DI CODICE FISCALE <u>MGG VLD 30L59 B832C</u>			
RESIDENZA ANAGRAFICA	COMUNE <u>CARRARA</u>	PROVINCIA (sigla) <u>MS</u>	
FRAZIONE, VIA E NUMERO CIVICO <u>V. LE XX SETTEMBRE n° 125</u>		C.A.P. <u>54033</u>	
NATURA GIURIDICA <u>1</u>			
Se il richiedente è persona fisica indicare:			
Sesso (M o F) <u>F</u>	DATA DI NASCITA (giorno, mese, anno) <u>19.07.1930</u>	STATO CIVILE <u>2</u>	TITOLO DI STUDIO <u>3</u>
COMUNE O STATO ESTERO DI NASCITA <u>CARRARA</u>		PROVINCIA (sigla) <u>MS</u>	
CONDIZIONE PROFESSIONALE <u>3</u>	QUALIFICA	ATTIVITÀ ECONOMICA	
Se il richiedente è diverso da "persona fisica" indicare:			
ATTIVITÀ ECONOMICA ESERCITATA			
TITOLO IN BASE AL QUALE IL RICHIEDENTE EFFETTUA LA DOMANDA DI SANATORIA			
Proprietà <u>1</u> ☒	Locazione <u>3</u> ☐		
Possesso ad altro titolo reale <u>2</u> ☐	Altro <u>4</u> ☐	(specificare)	

MINISTERO DEI LAVORI PUBBLICI

MOD. 47/85-A

OPERE AD USO RESIDENZIALE

Domanda di sanatoria per le opere rientranti nelle tipologie di abuso 1-2-3, di cui alla tabella allegata alla legge 28 febbraio 1985, n. 47

Per le domande seguite da quadratino occorre barrare così ☒ la risposta che fa al caso

COSTRUZIONI SU AREE DI PROPRIETÀ DELLO STATO O DI ENTI PUBBLICI TERRITORIALI		PROPRIETARIO (compilare solo se il richiedente è diverso dal proprietario)	
Indicare se l'opera oggetto di sanatoria è stata eseguita su aree di proprietà dello Stato o di Enti Pubblici territoriali: <u>1</u> ☐ <u>si</u> <u>2</u> ☒		COGNOME O DENOMINAZIONE _____ NOME _____	
MODALITÀ DI ACQUISIZIONE (Compilare solo se il richiedente è proprietario dell'opera oggetto di sanatoria)		RESIDENZA ANAGRAFICA	COMUNE PROVINCIA (sigla)
1 COMPRAVENDITA — da privati <u>1</u> ☐ — da impresa di costruzioni <u>2</u> ☐ — da altra impresa <u>3</u> ☐ — da altri <u>4</u> ☐ 2 DONAZIONE e/o SUCCESSIONE <u>5</u> ☐ 3 COSTRUITA IN PROPRIO <u>6</u> ☒		FRAZIONE, VIA E NUMERO CIVICO C.A.P.	
		LOTTIZZAZIONE	
		Indicare se l'opera oggetto di sanatoria insiste su area lottizzata: <u>1</u> ☒ <u>2</u> ☐ <u>si</u> con lottizzazione autorizzata e convenzionata <u>3</u> ☐ <u>si</u> con lottizzazione non autorizzata e non convenzionata	

SEZIONE PRIMA — OPERA OGGETTO DI SANATORIA - NOTIZIE GENERALI

A - LOCALIZZAZIONE

LOCALITÀ, VIA, PIAZZA E NUMERO CIVICO V. LE XX SETTEMBRE n° 125	C.A.P. 54033	COMUNE ARRARA	PROVINCIA (sigla) MS
---	------------------------	-------------------------	--------------------------------

In mancanza delle informazioni relative alla toponomastica indicare:

- Catasto terreni: foglio di mappa		numero/i di mappa			
- Nuovo catasto edilizio urbano: foglio di mappa		numero/i di mappa			
subalterno					

B - ZONA URBANISTICA

	Alla data d'inizio dei lavori	Alla data del 1° ottobre 1983
- Zona A	1 ☐	1 ☐
- Zona B	2 ☒	2 ☒
- Zona C	3 ☐	3 ☐
- Zona D	4 ☐	4 ☐
- Zona E	5 ☐	5 ☐
- Zona F	6 ☐	6 ☐
- Non era vigente alcuno strumento urbanistico	7 ☐	7 ☐

C - VINCOLI

Indicare se l'area sulla quale sorge l'opera ovvero se il fabbricato ove è ubicata risultano soggetti a vincoli: 1 ☐ si 2 ☒

Se sì, indicare il tipo di vincolo

----------------------	----------------------	----------------------	----------------------	----------------------	----------------------

D - NATURA DELL'OPERA

d.1 — Opera autonomamente utilizzabile:

- Intero fabbricato	1 ☐
- Porzione di fabbricato	2 ☐

d.2 — Opera non autonomamente utilizzabile: 3 ☒

E - TIPOLOGIA DELL'ABUSO PER IL QUALE È RICHIESTA LA SANATORIA

1. Opere realizzate in assenza e difformità della licenza edilizia o concessione e non conformi alle norme urbanistiche ed alle prescrizioni degli strumenti urbanistici:

- In assenza della licenza edilizia o concessione	1 ☐
- In difformità della licenza edilizia o concessione	2 ☒

2. Opere realizzate senza licenza edilizia o concessione o in difformità da questa, ma conformi alle norme urbanistiche ed alle prescrizioni degli strumenti urbanistici alla data di entrata in vigore della presente legge:

- In assenza della licenza edilizia o concessione	3 ☐
- In difformità della licenza edilizia o concessione	4 ☐

3. Opere realizzate senza licenza edilizia o concessione o in difformità da questa, ma conformi alle norme urbanistiche ed alle prescrizioni degli strumenti urbanistici al momento dell'inizio dei lavori:

- In assenza della licenza edilizia o concessione	5 ☐
- In difformità della licenza edilizia o concessione	6 ☐

F - EPOCA DI ULTIMAZIONE

Periodo di ultimazione:

Precedente all'1-9-1967	1 ☐	dal 2-9-1967 al 29-1-1977	2 ☐
dal 30-1-1977 all'1-10-1983	3 ☒	Anno di ultimazione: 19	81

G - DISPONIBILITÀ ALL'USO

Indicare se alla data del 1° ottobre 1983 l'opera era abitabile:

1 ☒	2 ☐ no	parzialmente	3 ☐
---------------------------------------	-------------------------------	--------------	----------------------------

SEZIONE SECONDA — OPERA OGGETTO DI SANATORIA - NOTIZIE PARTICOLARI

A - OPERA AUTONOMAMENTE UTILIZZABILE (Intero fabbricato o porzione di fabbricato)

a - Dimensioni e consistenza

— Piani fuori terra (compreso il seminterrato)	n.	— Superficie - utile abitabile (compresi gli accessori interni alle abitazioni). (Su)	mq
— Piani entroterra	n.	- per servizi ed accessori (esclusi gli accessori interni alle abitazioni). (Snr)	mq
— Volume totale (vuoto per pieno)	mc	Presenza di superfici destinate ad attività non residenziali (1)	1 ☐ si 2 ☐ no

ABITAZIONI			RIPARTIZIONE DELLE ABITAZIONI												
Numero	Vani di abitazione		A — Secondo il numero delle stanze per abitazione						B — Secondo classi di superficie utile in mq						
	Stanza	Accessori (2)	di 1 stanza	2	3	4	5	di 6 stanze e oltre	fino a 45 mq	da 46 a 75 mq	da 76 a 95 mq	da 96 a 110 mq	da 111 a 130 mq	da 131 a 150 mq	oltre 150 mq

(1) Nel caso di superfici destinate ad attività non residenziali compilare il modello 47/85-D. — (2) Indicare soltanto gli accessori interni alle abitazioni.

b - Diffinitività della licenza edilizia o concessione. In tale caso segnalare gli estremi della licenza o concessione.		c - Superficie complessiva dell'area sulla quale sorge l'opera.	
N. licenza o concessione	64	— da 0 a 200 mq 1 ☐ — da 201 a 400 mq 2 ☐ — da 401 a 600 mq 3 ☐ — da 601 a 1.000 mq 4 ☐ — da 1.001 a 1.500 mq 5 ☐ — da 1.501 a 2.000 mq 6 ☐ — da 2.001 a 4.000 mq 7 ☐ — da 4.001 a 10.000 mq 8 ☐ — oltre 10.000 mq 9 ☐	
Data di rilascio	giorno mesa anno 16/03/1976		
Superficie assentita	mq		
Volume assentito	mc		
d - Titolo di godimento e utilizzazione dell'opera			
Abitazione/i utilizzate			
Proprietà e usufrutto — residenza primaria n. — residenza non primaria n. — uso non abitativo n. Locazione — uso abitativo n. — uso non abitativo n. Altro titolo — uso abitativo n. — uso non abitativo n.			
Abitazione/i non utilizzate n.			
e - Accatastamento			
Se l'opera è accatastata indicare la categoria catastale			
f - Caratteristiche generali del fabbricato nel quale è ubicata l'opera oggetto di sanatoria (Da indicare solo in caso di risposta al punto d.1 della Sezione prima)			
Dimensione e consistenza — Piani fuoriterza (compreso il seminterrato) n. — Piani entroterra n. — Struttura portante prevalente: — pietre o mattoni 1 ☐ — prefabbricata 3 ☐ — cemento armato 2 ☐ — mista e altra 4 ☐		Servizi ad uso diretto del fabbricato — Allacciamento rete fognante 1 ☐ — Allacciamento rete elettrica 2 ☐ — Approvvigionamento idrico da acquedotto 3 ☐ — Impianto termico centralizzato 4 ☐ — Ascensore 5 ☐	
Abitazioni comprese nel fabbricato n. Presenza di superfici destinate ad attività non residenziali 1 ☒ si 2 ☐ no		Aree di pertinenza ad uso diretto del fabbricato Con attrezzature fisse ad uso ricreativo 1 ☐ Con attrezzature fisse al servizio di attività lavorative 2 ☐ Senza attrezzature fisse 3 ☐ Spazi per parcheggi 4 ☐	
B - OPERA NON AUTONOMAMENTE UTILIZZABILE			
a. Natura e consistenza			
— Vani o parti di vano al servizio delle abitazioni: — Interni alle abitazioni (Su) mq 4,50 — Esterni alle abitazioni (Snr) mq			
Presenza di superfici destinate ad attività non residenziali (1) 1 ☐ si 2 ☒ no			
(1) Nel caso di superfici destinate ad attività non residenziali compilare il modello 47/85-D.			
b - Caratteristiche generali dell'unità immobiliare alla quale è annessa l'opera oggetto di sanatoria (Da indicare solo in caso di risposta al punto d.2 della Sezione prima)			
Se l'opera oggetto di sanatoria è annessa ad una singola abitazione indicare la superficie utile dell'abitazione (compresi gli accessori interni). (Su) mq 200,00		Se l'opera oggetto di sanatoria è annessa ad un intero fabbricato indicare: N. piani del fabbricato 2 N. abitazioni del fabbricato 2	
c - Accatastamento			
Se l'opera è accatastata indicare la categoria catastale			

SEZIONE TERZA — CALCOLO DELL'OBLAZIONE

A - MISURA DELL'OBLAZIONE

TIPOLOGIA DELL'ABUSO	PERIODI IN CUI L'ABUSO È STATO COMMESSO		
	Fino al 1° settembre 1967	Dal 2 settembre 1967 al 29 gennaio 1977	Dal 30 gennaio 1977 al 1° ottobre 1983
	MISURA DELL'OBLAZIONE		
Tipologia 1	L. 5.000 mq	L. 25.000 mq	L. 36.000 mq
Tipologia 2	L. 3.000 mq	L. 15.000 mq	L. 25.000 mq
Tipologia 3	L. 2.000 mq	L. 12.000 mq	L. 20.000 mq

1) Misura dell'oblazione (riportare l'importo corrispondente alla tipologia dell'abuso e all'epoca in cui è stato commesso).

Lire/mq 36.000

B - CALCOLO DELLE SUPERFICI

2) Superficie utile abitabile

mq 4,50

3) Superficie non residenziale mq × 0,6 =

mq

4) Superficie complessiva (sommare rigo 2 con rigo 3)

mq 4,50

Nel caso di opera destinata a prima abitazione del proprietario richiedente, passare al punto D.

C - CALCOLO DELL'OBLAZIONE

Coefficienti correttivi (moltiplicare l'importo del rigo 1 per uno dei coefficienti riportati nelle istruzioni)

Lire/mq 36.000

5) Misura dell'oblazione corretta

Oblazione da versare (moltiplicare la superficie del rigo 4 per l'importo del rigo 5)

Lire 162.000

6) Oblazione da versare

D - CALCOLO DELL'OBLAZIONE PER OPERE DESTINATE A PRIMA ABITAZIONE DEL PROPRIETARIO RICHIEDENTE (art. 34, commi 3 e 4)

7) Superficie soggetta a riduzione della somma dovuta a titolo di oblazione

mq

8) Superficie eccedente (sottrarre rigo 7 da rigo 4)

mq

Misura dell'oblazione

9) Misura dell'oblazione dovuta in assenza di convenzionamento (ridurre di un terzo la somma di rigo 1)

Lire/mq .000

10) Misura dell'oblazione dovuta in presenza di convenzionamento (ridurre a metà la somma di rigo 9)

Lire/mq .000

11) Importo relativo alla superficie soggetta a riduzione (moltiplicare rigo 7 per rigo 9 o 10)

Lire .000

12) Importo relativo alla superficie eccedente (moltiplicare rigo 1 per rigo 8)

Lire .000

13) Oblazione da versare (sommare rigo 11 con rigo 12)

Lire .000

E - OBLAZIONE DOVUTA E MODALITÀ DI VERSAMENTO

14) Oblazione da versare - Casi particolari (art. 38, co 6)

Lire .000

15) Oblazione da versare (riportare l'importo indicato al rigo 6, 13 o 14)

Lire 450.000

16) Somma versata in data: giorno mese anno 1 9 8

- in unica soluzione

Lire 450.000

- 1ª rata

Lire .000

17) Se il richiedente si avvale della facoltà di rateizzazione indicare il numero delle rate:

fino a 3 rate ☐

fino a 8 rate ☐

fino a 16 rate ☐

Documentazione allegata

a) DESCRIZIONE DELLE OPERE

b) FOTOGRAFIE

c) ATTESTATO DI OBLAZIONE

Data

Firma del richiedente

Roberto Verelich


ALLEGATO alla Domanda della Sig.ra MAGGIANI VERALDA

c) ATTESTATO DI OBLAZIONE

CONTI CORRENTI POSTALI
ATTESTAZIONE
di un versamento
Lire Quattrocentocinquanta mila 450.000

sul C/C N. 255 000 Intestato a:
AMMINISTRAZIONE P.T.
OBLAZIONE ABUSIVISMO EDILIZIO
eseguito da MAGGIANI VERALDA
residente in CARRARA
Codice Fiscale
addi

A	CIC POSTALI	
CARRARA SUCC.		Bollo lineare dell'Ufficio accettante
494	-9	L'UFFICIALE POSTALE C.C.
Bollo a data		N. del bollettario ch 9

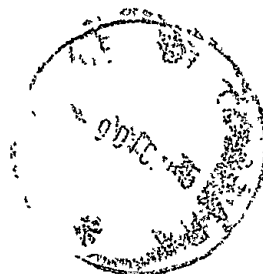

data progressi

COMUNE DI CARRARA
UFFICIO URBANISTICA
Protocollo N. 9296
Data 29 DIC 1985
RISERVATO AL COMUNE

COPIA PER IL MINISTERO DEI LAVORI PUBBLICI

A

Denominazione e N. Distintivo (secondo la classificazione ISTAT)	
COMUNE	
PROVINCIA	
N. PROTOCOLLO	

B

N. PROGRESSIVO	0106174806
----------------	------------

MINISTERO DEI LAVORI PUBBLICI



Per le domande seguite da quadratino occorre barrare così ☒ la risposta che fa al caso

COSTRUZIONI SU AREE DI PROPRIETÀ DELLO STATO O DI ENTI PUBBLICI TERRITORIALI		PROPRIETARIO (compilare solo se il richiedente è diverso dal proprietario)	
Indicare se l'opera oggetto di sanatoria è stata eseguita su aree di proprietà dello Stato o di Enti Pubblici territoriali: 1 ☐ sì 2 ☒ no		COGNOME O DENOMINAZIONE _____ NOME _____	
MODALITÀ DI ACQUISIZIONE (Compilare solo se il richiedente è proprietario dell'opera oggetto di sanatoria)		RESIDENZA ANAGRAFICA	COMUNE CARRARA PROVINCIA (sigla) MS
1 COMPRAVENDITA — da privati 1 ☐ — da impresa di costruzioni 2 ☐ — da altra impresa 3 ☐ — da altri 4 ☐ 2 DONAZIONE e/o SUCCESSIONE 5 ☐ 3 COSTRUITA IN PROPRIO 6 ☒		FRAZIONE, VIA E NUMERO CIVICO _____ C.A.P. _____	
		LOTTIZZAZIONE	
		Indicare se l'opera oggetto di sanatoria insiste su area lottizzata: 1 ☒ 2 ☐ sì con lottizzazione autorizzata e convenzionata 3 ☐ sì con lottizzazione non autorizzata e non convenzionata	

SEZIONE PRIMA — OPERA OGGETTO DI SANATORIA - NOTIZIE GENERALI

A - LOCALIZZAZIONE

LOCALITÀ, VIA, PIAZZA E NUMERO CIVICO V.LE XX SETTEMBRE n° 125	C.A.P. 54033	COMUNE ARRAIA	PROVINCIA (sigla) MS
--	------------------------	-------------------------	-----------------------------------

In mancanza delle informazioni relative alla toponomastica indicare:

- Catasto terreni: foglio di mappa		numero/i di mappa			
- Nuovo catasto edilizio urbano: foglio di mappa		numero/i di mappa			
subalterno					

B - ZONA URBANISTICA

	Alla data d'inizio dei lavori	Alla data del 1° ottobre 1983
- Zona A	1 ☐	1 ☐
- Zona B	2 ☒	2 ☒
- Zona C	3 ☐	3 ☐
- Zona D	4 ☐	4 ☐
- Zona E	5 ☐	5 ☐
- Zona F	6 ☐	6 ☐
- Non era vigente alcuno strumento urbanistico	7 ☐	7 ☐

C - VINCOLI

Indicare se l'area sulla quale sorge l'opera ovvero se il fabbricato ove è ubicata risultano soggetti a vincoli: 1 ☐ si 2 ☒ no

Se sì, indicare il tipo di vincolo

----------------------	----------------------	----------------------	----------------------	----------------------	----------------------

D - NATURA DELL'OPERA

d.1 — Opera autonomamente utilizzabile:

- Intero fabbricato	1 ☐
- Porzione di fabbricato	2 ☐

d.2 — Opera non autonomamente utilizzabile: 3 ☒

E - TIPOLOGIA DELL'ABUSO PER IL QUALE È RICHIESTA LA SANATORIA

- Opere realizzate in assenza e difformità della licenza edilizia o concessione e non conformi alle norme urbanistiche ed alle prescrizioni degli strumenti urbanistici:
 - In assenza della licenza edilizia o concessione 1 ☐
 - In difformità della licenza edilizia o concessione 2 ☒
- Opere realizzate senza licenza edilizia o concessione o in difformità da questa, ma conformi alle norme urbanistiche ed alle prescrizioni degli strumenti urbanistici alla data di entrata in vigore della presente legge:
 - In assenza della licenza edilizia o concessione 3 ☐
 - In difformità della licenza edilizia o concessione 4 ☐
- Opere realizzate senza licenza edilizia o concessione o in difformità da questa, ma conformi alle norme urbanistiche ed alle prescrizioni degli strumenti urbanistici al momento dell'inizio dei lavori:
 - In assenza della licenza edilizia o concessione 5 ☐
 - In difformità della licenza edilizia o concessione 6 ☐

F - EPOCA DI ULTIMAZIONE

Periodo di ultimazione:

Precedente all'1-9-1967 1 ☐ dal 2-9-1967 al 29-1-1977 2 ☐

dal 30-1-1977 all'1-10-1983 3 ☒ Anno di ultimazione: 19 **81**

G - DISPONIBILITÀ ALL'USO

Indicare se alla data del 1° ottobre 1983 l'opera era abitabile:

1 ☒ 2 ☐ no parzialmente 3 ☐

SEZIONE SECONDA — OPERA OGGETTO DI SANATORIA - NOTIZIE PARTICOLARI

A - OPERA AUTONOMAMENTE UTILIZZABILE (Intero fabbricato o porzione di fabbricato)

a - Dimensioni e consistenza

— Piani fuori terra (compreso il seminterrato)	n	— Superficie	
— Piani entroterra	n	- utile abitabile (compresi gli accessori interni alle abitazioni). (Su)	mq
— Volume totale (vuoto per pieno)	mc	- per servizi ed accessori (esclusi gli accessori interni alle abitazioni) (Snr)	mq
		Presenza di superfici destinate ad attività non residenziali (1)	1 ☐ si 2 ☐ no

ABITAZIONI			RIPARTIZIONE DELLE ABITAZIONI												
Numero	Vani di abitazione		A — Secondo il numero delle stanze per abitazione						B — Secondo classi di superficie utile in mq						
	Stanze	Accessori (2)	di 1 stanza	2	3	4	5	di 6 stanze e oltre	fino a 45 mq	da 46 a 75 mq	da 76 a 95 mq	da 96 a 110 mq	da 111 a 130 mq	da 131 a 150 mq	oltre 150 mq

(1) Nel caso di superfici destinate ad attività non residenziali compilare il modello 47/85-D. — (2) Indicare soltanto gli accessori interni alle abitazioni.

b - Difformità della licenza edilizia o concessione. In tale caso segnalare gli estremi della licenza o concessione.	c - Superficie complessiva dell'area sulla quale sorge l'opera.						
N. licenza o concessione 64 Data di rilascio 16 03 19 76 Superficie assentita mq Volume assentito mc 	— da 0 a 200 mq 1 ☐ — da 201 a 400 mq 2 ☐ — da 401 a 600 mq 3 ☐ — da 601 a 1.000 mq 4 ☐ — da 1.001 a 1.500 mq 5 ☐ — da 1.501 a 2.000 mq 6 ☐ — da 2.001 a 4.000 mq 7 ☐ — da 4.001 a 10.000 mq 8 ☐ — oltre 10.000 mq 9 ☐						
d - Titolo di godimento e utilizzazione dell'opera							
<table style="width: 100%;"> <tr> <th style="width: 33%;">Abitazione/i utilizzate</th> <th style="width: 33%;">Locazione</th> <th style="width: 33%;">Altro titolo</th> </tr> <tr> <td> Proprietà e usufrutto - residenza primaria n. - residenza non primaria n. - uso non abitativo n. </td> <td> - uso abitativo n. - uso non abitativo n. Abitazione/i non utilizzate n. </td> <td> - uso abitativo n. - uso non abitativo n. </td> </tr> </table>		Abitazione/i utilizzate	Locazione	Altro titolo	Proprietà e usufrutto - residenza primaria n. - residenza non primaria n. - uso non abitativo n. 	- uso abitativo n. - uso non abitativo n. Abitazione/i non utilizzate n. 	- uso abitativo n. - uso non abitativo n.
Abitazione/i utilizzate	Locazione	Altro titolo					
Proprietà e usufrutto - residenza primaria n. - residenza non primaria n. - uso non abitativo n. 	- uso abitativo n. - uso non abitativo n. Abitazione/i non utilizzate n. 	- uso abitativo n. - uso non abitativo n. 					
e - Accatastamento							
Se l'opera è accatastata indicare la categoria catastale 							
f - Caratteristiche generali del fabbricato nel quale è ubicata l'opera oggetto di sanatoria (Da indicare solo in caso di risposta al punto d.1 della Sezione prima)							
Dimensione e consistenza — Piani fuoriterra (compreso il seminterrato) n. — Piani entroterra n. — Struttura portante prevalente: - pietre o mattoni 1 ☐ - prefabbricata 3 ☐ - cemento armato 2 ☐ - mista e altra 4 ☐	Servizi ad uso diretto del fabbricato — Allacciamento rete fognante 1 ☐ — Allacciamento rete elettrica 2 ☐ — Approvvigionamento idrico da acquedotto 3 ☐ — Impianto termico centralizzato 4 ☐ — Ascensore 5 ☐						
Abitazioni comprese nel fabbricato n. Presenza di superfici destinate ad attività non residenziali 1 ☐ 2 ☐	Aree di pertinenza ad uso diretto del fabbricato Con attrezzature fisse ad uso ricreativo 1 ☐ Con attrezzature fisse al servizio di attività lavorative 2 ☐ Senza attrezzature fisse 3 ☐ Spazi per parcheggi 4 ☐						
B - OPERA NON AUTONOMAMENTE UTILIZZABILE							
a. Natura e consistenza							
— Vanì o parti di vano al servizio delle abitazioni: - Interni alle abitazioni (Su) mq 4,50 - Esterni alle abitazioni (Snr) mq (1) Nel caso di superfici destinate ad attività non residenziali compilare il modello 47/85-D.							
Presenza di superfici destinate ad attività non residenziali (1) 1 ☐ 2 ☒							
b - Caratteristiche generali dell'unità immobiliare alla quale è annessa l'opera oggetto di sanatoria (Da indicare solo in caso di risposta al punto d.2 della Sezione prima)							
Se l'opera oggetto di sanatoria è annessa ad una singola abitazione indicare la superficie utile dell'abitazione (compresi gli accessori interni). (Su) mq 200,00	Se l'opera oggetto di sanatoria è annessa ad un intero fabbricato indicare: N. piani del fabbricato 2 N. abitazioni del fabbricato 2						
c - Accatastamento							
Se l'opera è accatastata indicare la categoria catastale 							

SEZIONE TERZA — CALCOLO DELL'OBLAZIONE

A - MISURA DELL'OBLAZIONE

TIPOLOGIA DELL'ABUSO	PERIODI IN CUI L'ABUSO È STATO COMMESSO		
	Fino al 1° settembre 1967	Dal 2 settembre 1967 al 29 gennaio 1977	Dal 30 gennaio 1977 al 1° ottobre 1983
	MISURA DELL'OBLAZIONE		
Tipologia 1	L. 5.000 mq	L. 25.000 mq	L. 36.000 mq
Tipologia 2	L. 3.000 mq	L. 15.000 mq	L. 25.000 mq
Tipologia 3	L. 2.000 mq	L. 12.000 mq	L. 20.000 mq

1) Misura dell'oblazione (riportare l'importo corrispondente alla tipologia dell'abuso e all'epoca in cui è stato commesso).

Lire/mq 36.000

B - CALCOLO DELLE SUPERFICI

2) Superficie utile abitabile

mq 4,50

3) Superficie non residenziale mq 1,1 x 0,6 =

mq 0,66

4) Superficie complessiva (sommare rigo 2 con rigo 3)

mq 4,50

Nel caso di opera destinata a prima abitazione del proprietario richiedente, passare al punto D.

C - CALCOLO DELL'OBLAZIONE

Coefficienti correttivi (moltiplicare l'importo del rigo 1 per uno dei coefficienti riportati nelle istruzioni)

5) Misura dell'oblazione corretta

Lire/mq 36.000

Oblazione da versare (moltiplicare la superficie del rigo 4 per l'importo del rigo 5)

6) Oblazione da versare

Lire 162.000

D - CALCOLO DELL'OBLAZIONE PER OPERE DESTINATE A PRIMA ABITAZIONE DEL PROPRIETARIO RICHIEDENTE (art. 34, commi 3 e 4)

7) Superficie soggetta a riduzione della somma dovuta a titolo di oblazione

mq 1,1

8) Superficie eccedente (sottrarre rigo 7 da rigo 4)

mq 3,40

Misura dell'oblazione

9) Misura dell'oblazione dovuta in assenza di convenzionamento (ridurre di un terzo la somma di rigo 1)

Lire/mq .000

10) Misura dell'oblazione dovuta in presenza di convenzionamento (ridurre a metà la somma di rigo 9)

Lire/mq .000

11) Importo relativo alla superficie soggetta a riduzione (moltiplicare rigo 7 per rigo 9 o 10)

Lire .000

12) Importo relativo alla superficie eccedente (moltiplicare rigo 1 per rigo 8)

Lire .000

13) Oblazione da versare (sommare rigo 11 con rigo 12)

Lire .000

E - OBLAZIONE DOVUTA E MODALITÀ DI VERSAMENTO

14) Oblazione da versare - Casi particolari (art. 38, co 6)

Lire .000

15) Oblazione da versare (riportare l'importo indicato al rigo 6, 13 o 14)

Lire 450.000

16) Somma versata in data:

giorno	mese	anno
		1 9 8

- in unica soluzione

Lire 450.000

- 1° rata

Lire .000

17) Se il richiedente si avvale della facoltà di rateizzazione indicare il numero delle rate:

fino a 3 rate ☐

fino a 8 rate ☐

fino a 16 rate ☐

Documentazione allegata

a) DESCRIZIONE DELLE OPERE

b) FOTOGRAFIE

c) ATTESTATO DI OBLAZIONE

Data


Firma del richiedente

Abeghini Venetich

COMUNE DI CARRARA
UFFICIO URBANISTICA

COPIA PER IL MINISTERO DEI LAVORI PUBBLICI

A	RISERVATO AL COMUNE	9296
	Denominazione e N. Distretto (secondo la classificazione ISTAT)	
	COMUNE	
	PROVINCIA	
N. PROTOCOLLO		

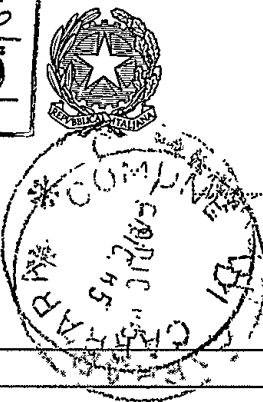

Al Signor Sindaco del Comune di

CARRARA

B	N. PROGRESSIVO	0106774806
---	----------------	------------

MINISTERO DEI LAVORI PUBBLICI



RICHIEDENTE			
COGNOME O DENOMINAZIONE MAGGIANI			
NOME VERALDA			
NUMERO DI CODICE FISCALE MGG VLD 30L59 B832C			
RESIDENZA ANAGRAFICA	COMUNE CARRARA	PROVINCIA (sigla) MS	
FRAZIONE, VIA E NUMERO CIVICO V. LE XX SETTEMBRE n°125		C.A.P. 54033	
NATURA GIURIDICA 1			
Se il richiedente è persona fisica indicare:			
Sesso (M o F) M	DATA DI NASCITA giorno 19 mese 07 anno 1930	STATO CIVILE 2	TITOLO DI STUDIO 3
COMUNE O STATO ESTERO DI NASCITA CARRARA		PROVINCIA (sigla) MS	
CONDIZIONE PROFESSIONALE 3	QUALIFICA	ATTIVITÀ ECONOMICA	
Se il richiedente è diverso da persona fisica indicare:			
ATTIVITÀ ECONOMICA ESERCITATA			

NOTIZIE RIEPILOGATIVE

MODELLI ALLEGATI E AMMONTARE DELLE OBLAZIONI					DIMENSIONI	
Modelli allegati		Ammontare delle oblazioni			Superficie complessiva per la quale è stata richiesta la sanatoria mq	N. abitazioni per le quali è stata richiesta la sanatoria
Tipo	Numero	Dovute in complesso	Già versate			
			In unica soluzione	1ª Rata		
47/85-A	1	450.000+			4,50	
47/85-B						
47/85-C						
47/85-D						
TOTALE		450.000+	450.000+		4,50	

Il richiedente ha presentato altre domande di sanatoria

Nello stesso comune 1 ☐ 2 ☒ In altro comune 3 ☐ 4 ☒

Data

Firma del richiedente

Maggiari Veralda

RACCOMANDATA

MAGGIANI VERALDA

DICHIARANTE COGNOME E NOME

VILE XX SETTEMBRE 125

DOMICILIO FISCALE VIA/PIAZZA


N. CIVICO

54033 CARRARA MS

C.A.P. COMUNE

PROV.

MINISTERO DEI LAVORI PUBBLICI

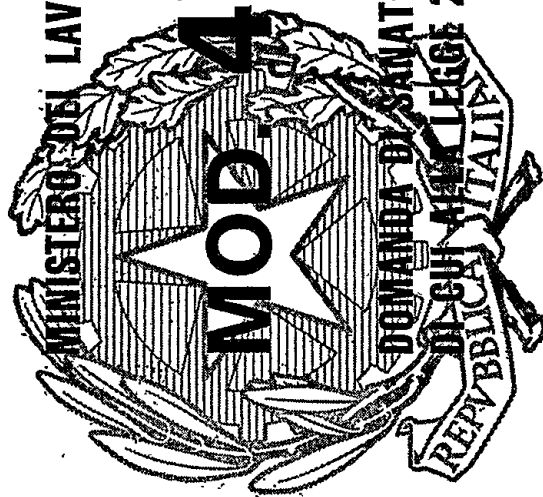

DOMANDA DI SANATORIA PER GLI ABUSI EDILIZI
DI GIÙ ALLA LEGGE 28 FEBBRAIO 1985, N. 47

AL SIGNOR SINDACO

DEL COMUNE

DI

CARRARA