


PIAZZALE CON PARCHEGGIO

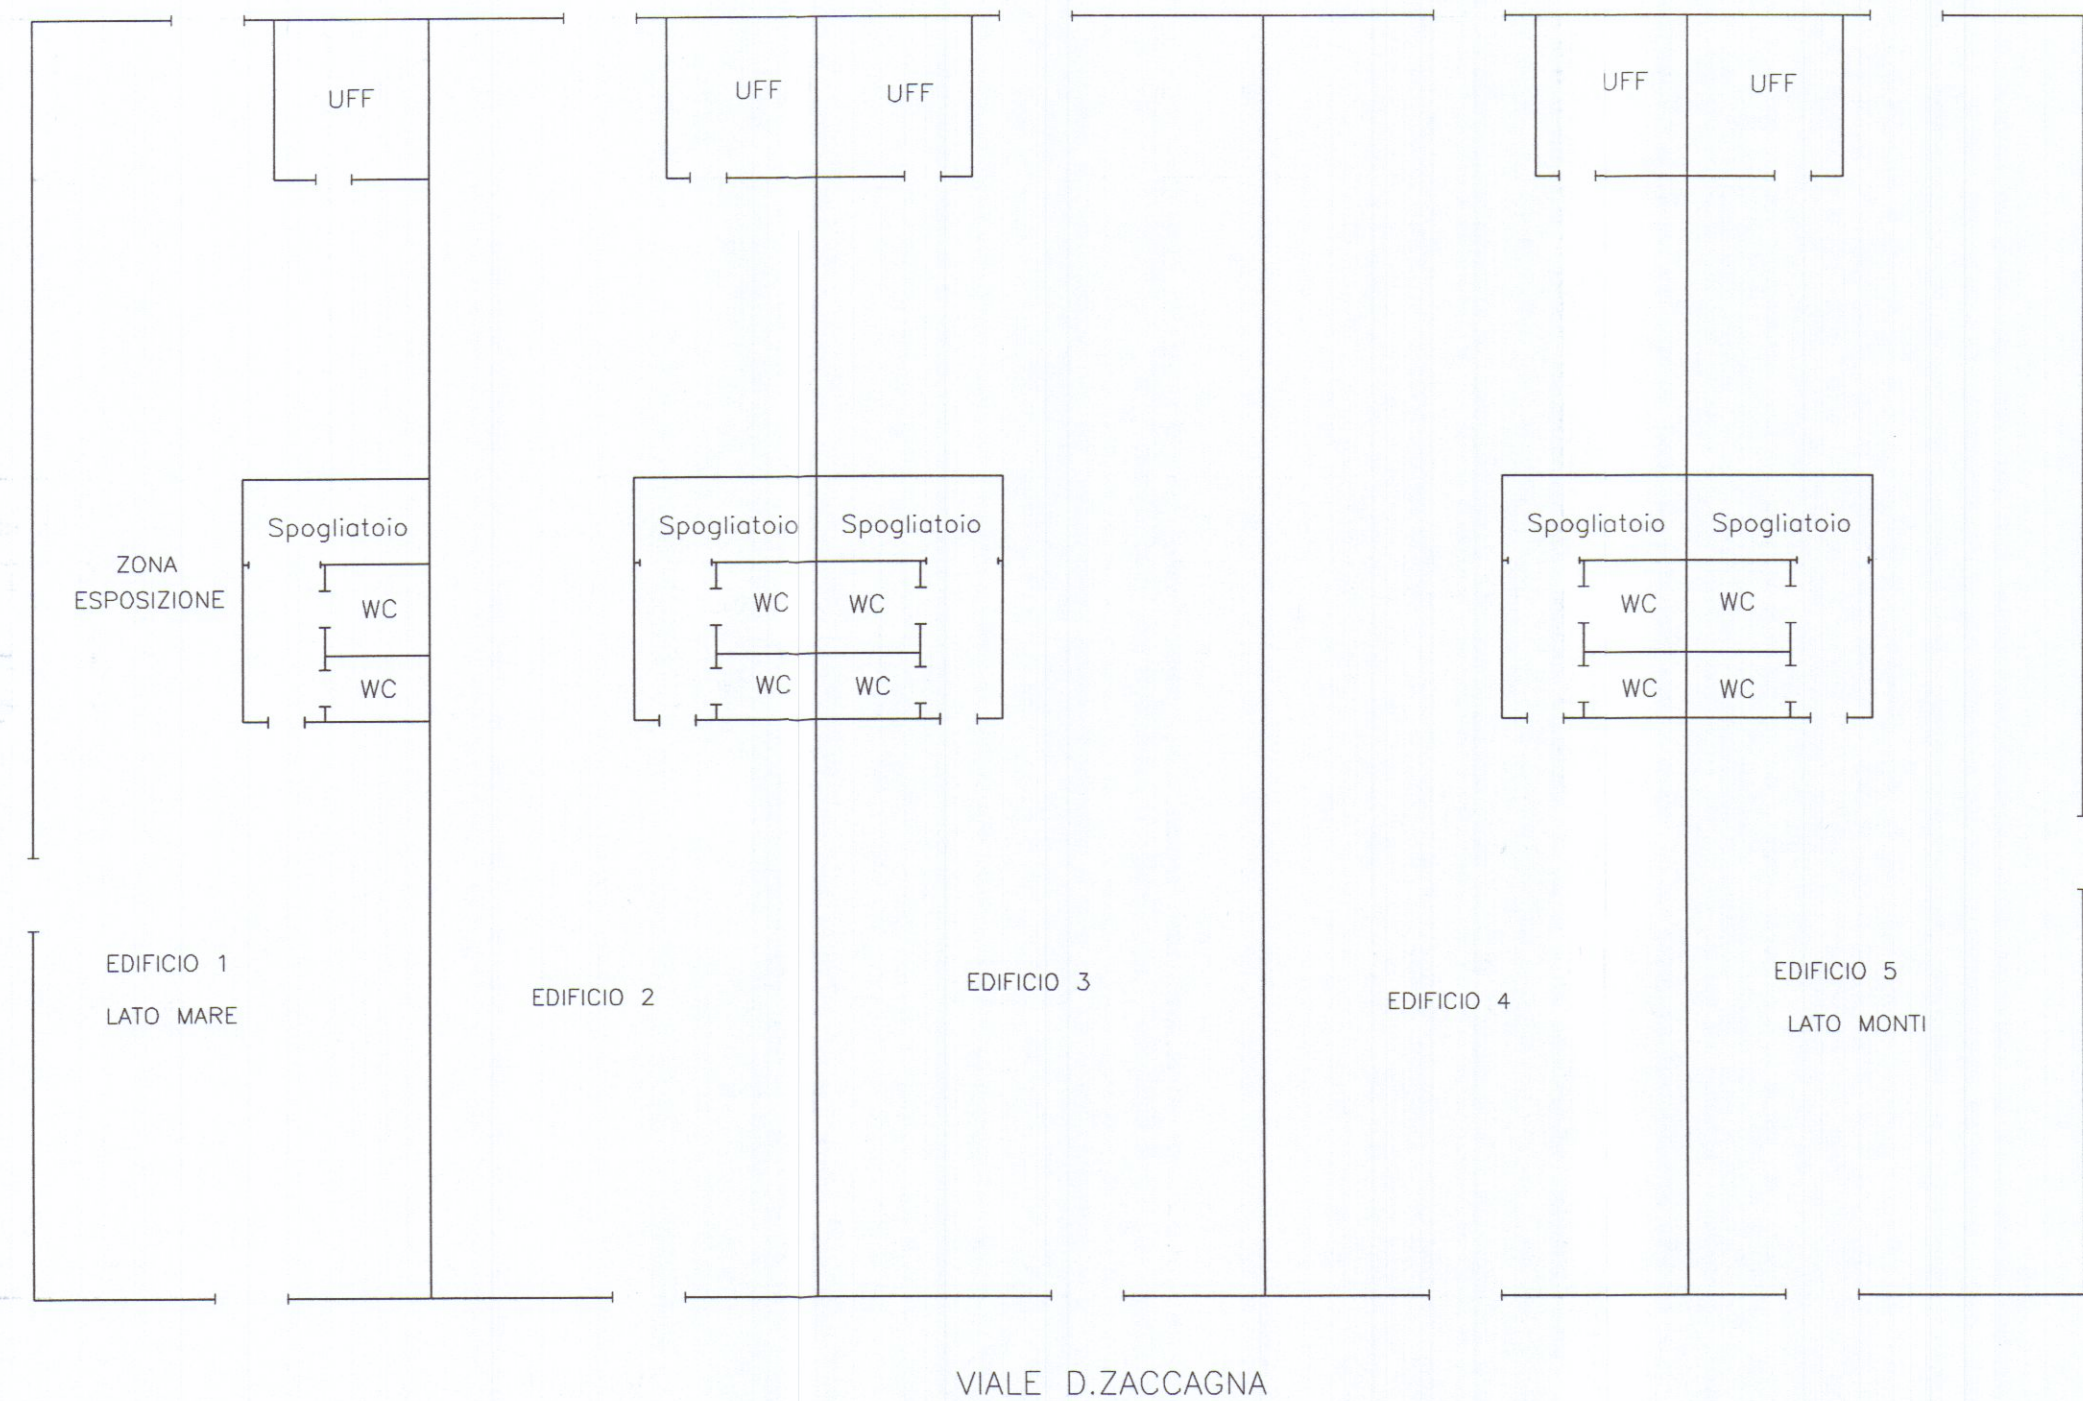

Paolo Alstien

STUDIO TECNICO PERITI INDUSTRIALI FPS Via dei Mille 59 - 54036 MARINA DI CARRARA MS Tel. e fax 0585 - 630455 / 0187-939787						
EDIFICIO MARMI ZAC - V.le Zaccagna - CARRARA MS						
TITOLO IMPIANTO ELETTRICO Destinazione d'uso	MODIFICA N	1	2	3	4	5
	DATA					
	SCALA	1: 148(A3)				
	DATA	dicembre 2006				
DISEGNO N		955.02				