



APPROVATO
CORRADA
LOC. "S. ANTONIO"
VIA CORRADA
10 MAR. 1971
CONTROLLATO
M. CABANI C. TRIMBOLI

LAVORO : VARIANTE ED AMPLIAMENTO A
PROGETTO DI CAPANNONE INDUSTRIALE
LE AD USO LABORATORIO MARMO
APPROVATO IL 26 GENN. 1970 - LIC. N° 9

PROPRIETARIO : ORLANDI MARCELLO-GIUSEPPE
ROMANO.

TAVOLA : PIANTE - PROSPETTI - SEZIONI. COPERTURA
SCALA : 1/2000 - 1/100 - 1/200
SIZ. B FOG. 70 MAPP. 5322

Approvato dal Sindaco alle condizioni
indicate nel permesso di costruzione
N° 94 del 10 MAR. 1971
L'ING. CAPO

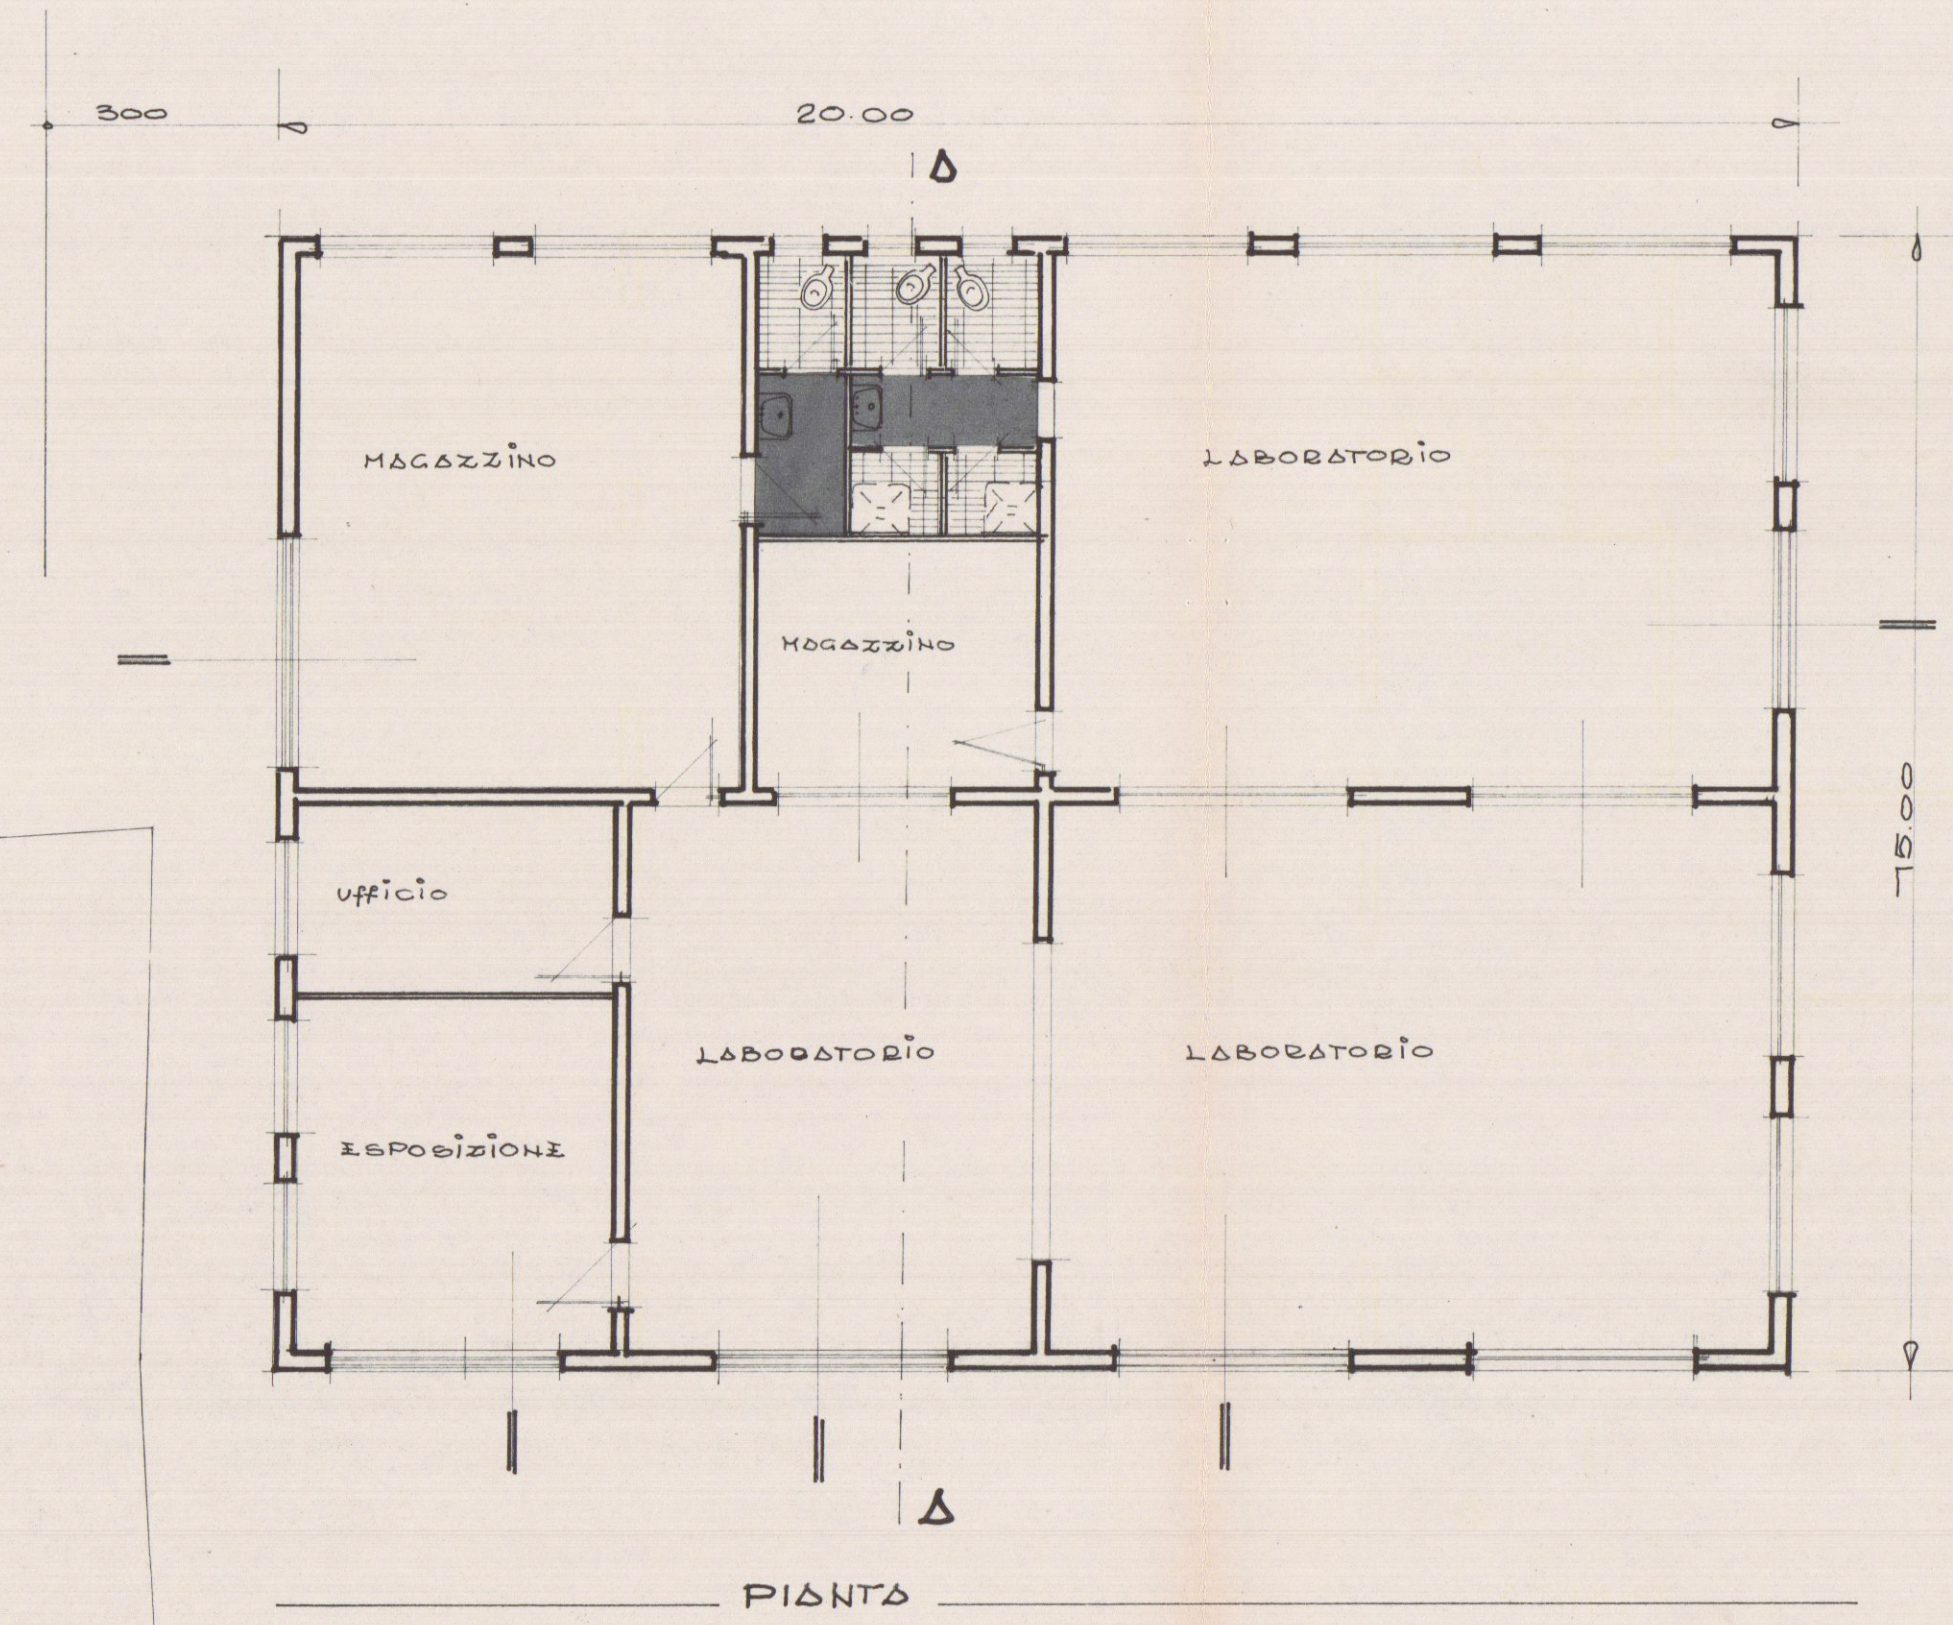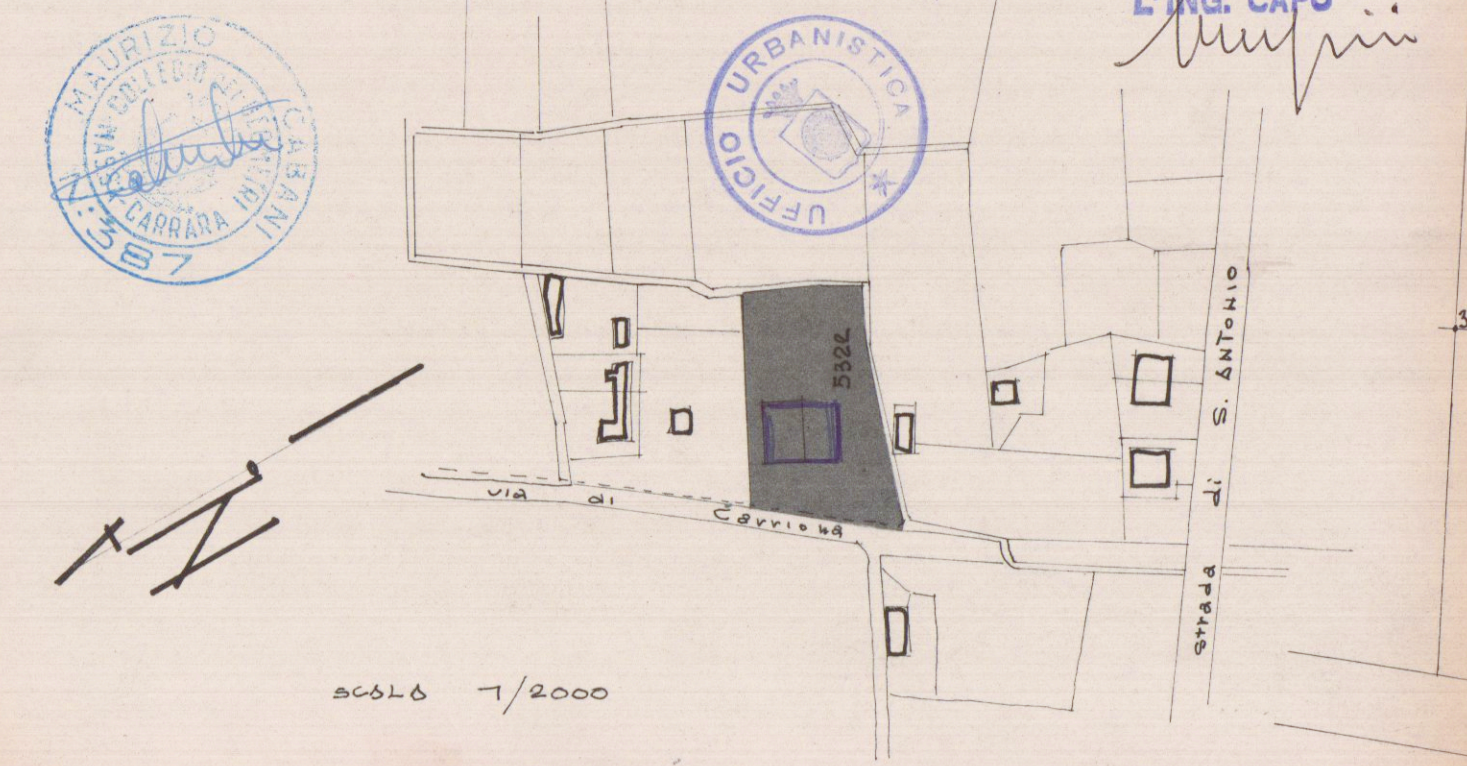

Servizio dei Conti Correnti Postali
Attestazione di un versamento
di L. 4.300.000
Lire 4.300.000
eseguito da CABANI
M. CABANI C. TRIMBOLI
sul c/c N. 1/48840 intestato a:
BANCA NAZ. LAVORO - Filiale di Roma
C/ CASSA NAZ. PREVIDENZA
ASSISTENZA A FAVORE DEI GEOMETRI
(Contributo per Marche Gioiello)
Via Barberis, 68 - Roma
Addi (1) 26-7-1971
CARRARA
N. 24 GEN
collettato da
Ufficio di Poste 1971
Bollo a data

