

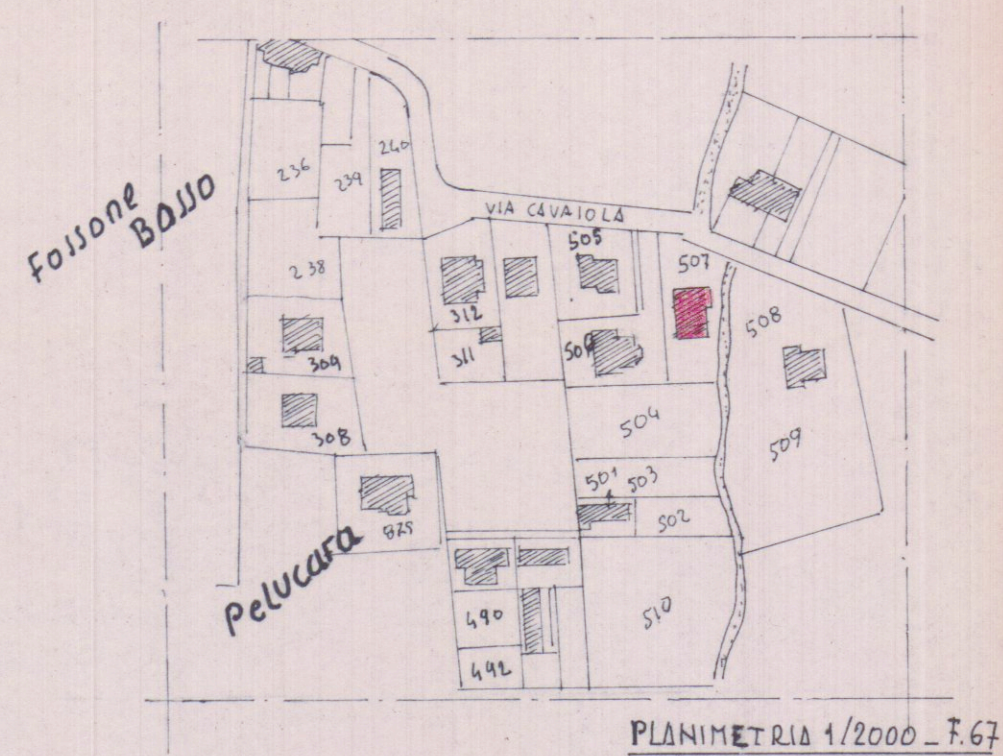
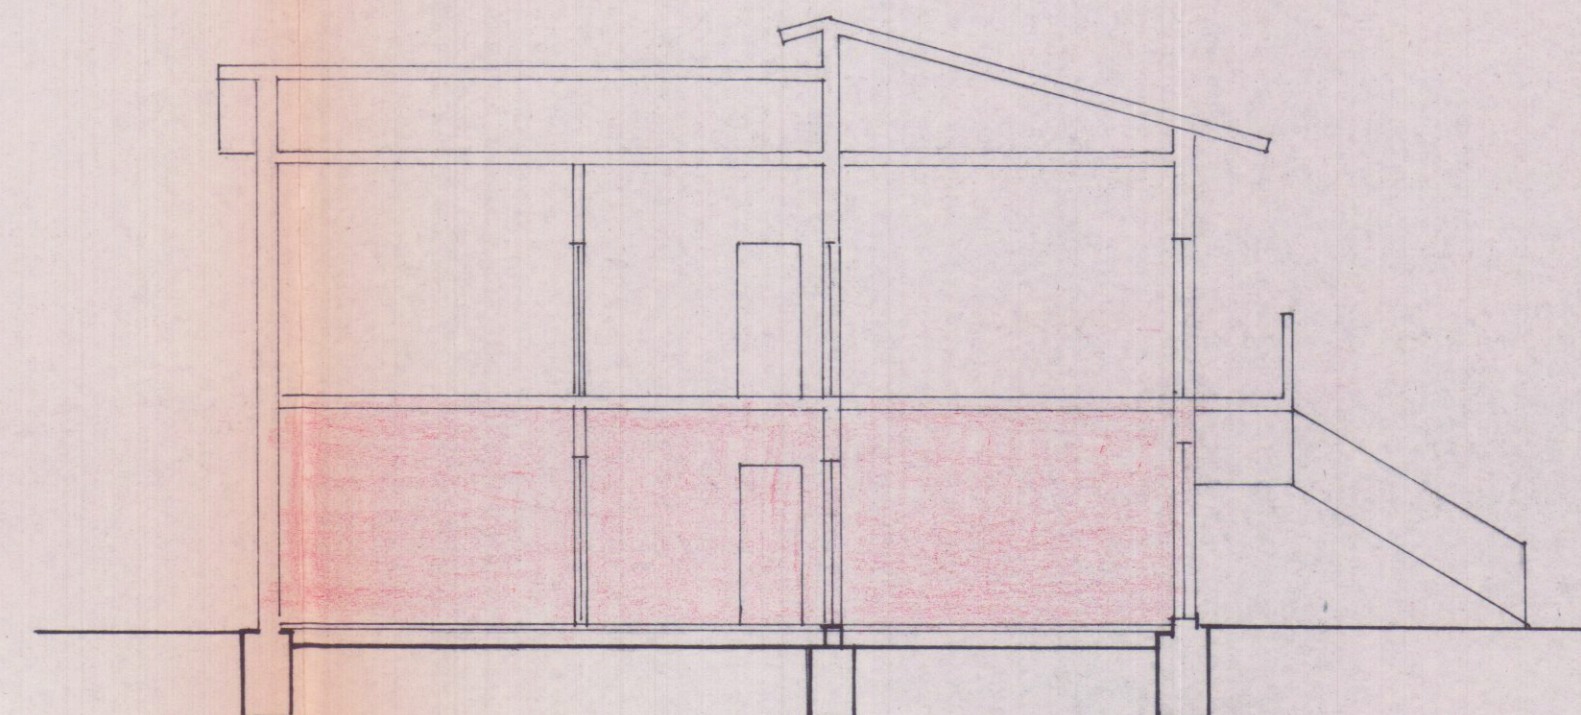
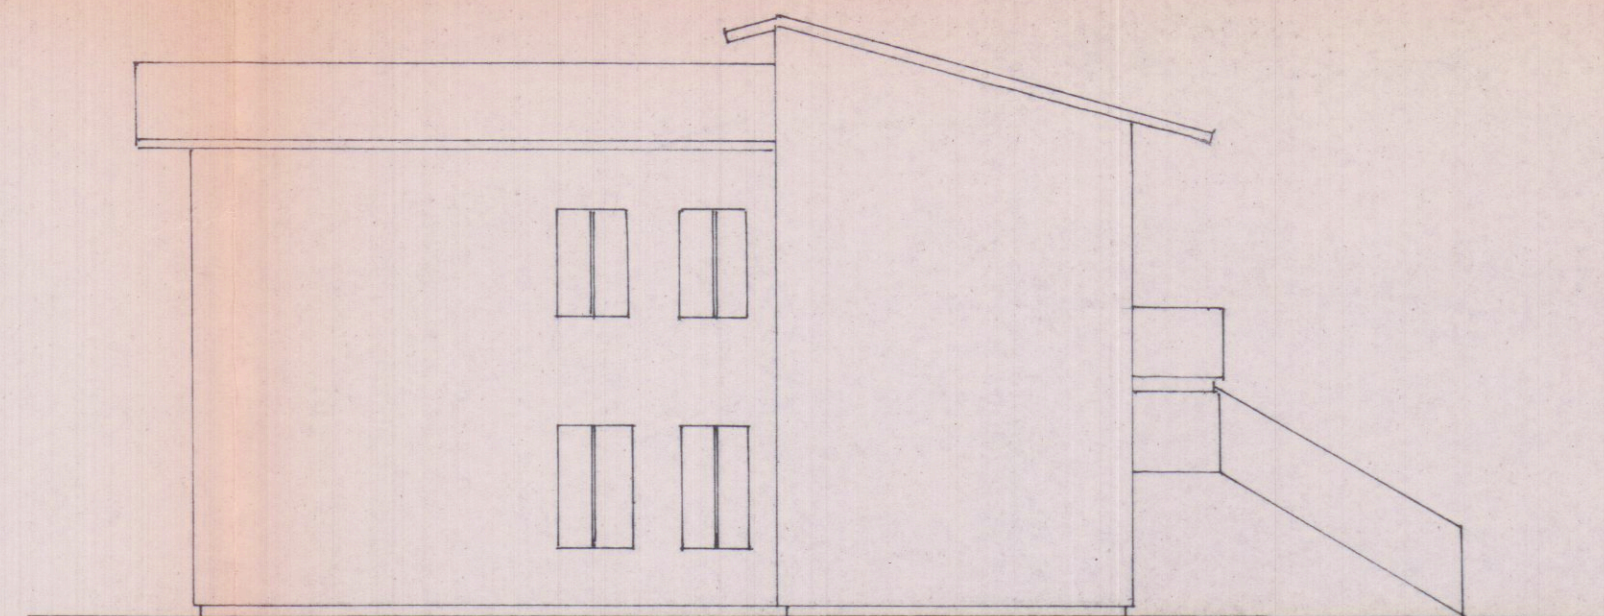
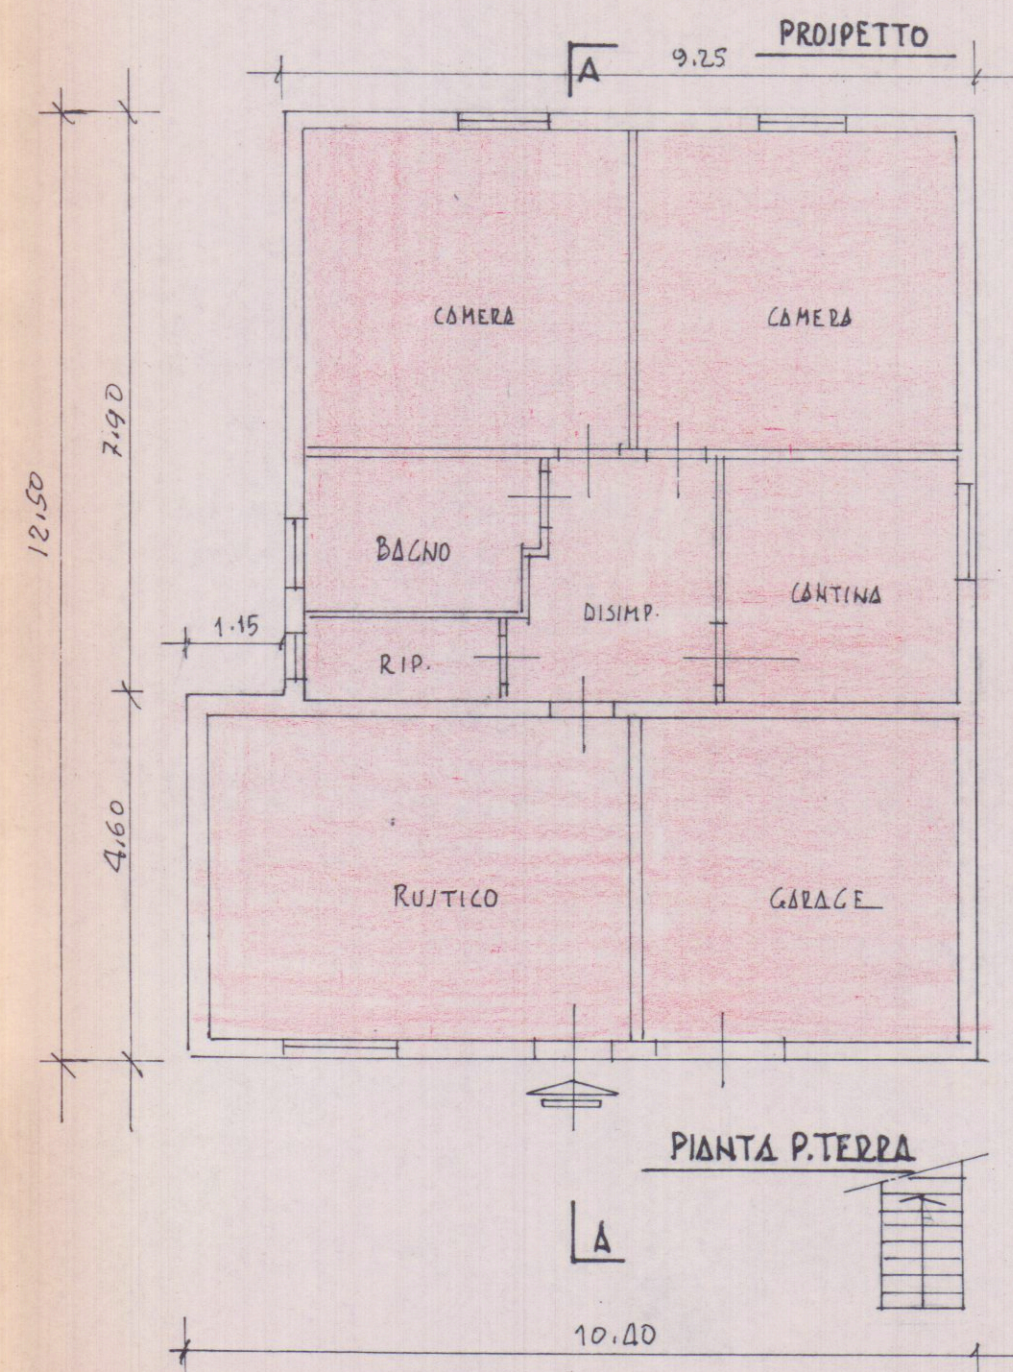


PIANTA PROSPETTI E SEZIONE DI UN FABBRICATO DI CIVILE
 ABITAZIONE SITO IN FOSSONE VIA CAVAIOLA N° DI
 PROPRIETÀ DEL SIG. LUCA LIBERO — FOSSA 11100 —

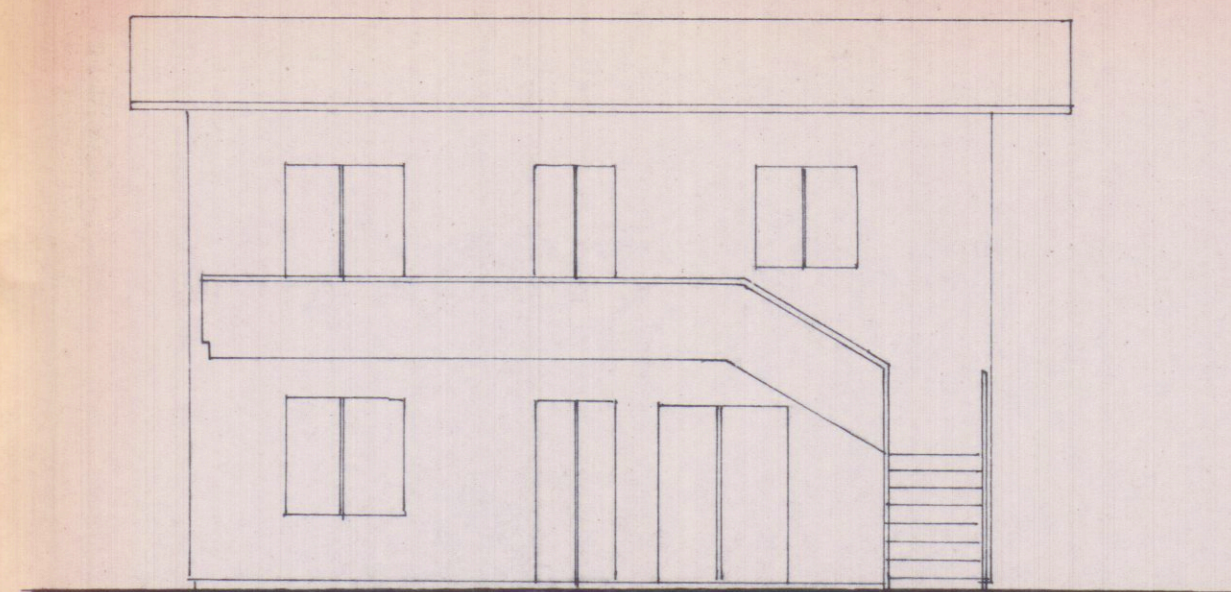

COMUNE DI CARRARA
 ELABORATO GRAFICO
 ALLEGATO ALLA CONC. ED.
 RILASCIATA IN SANATORIA
 L. N° 47 DEL 28.2.85

Approvato dal Sindaco alle condizioni
 Indicate nella concessione edilizia
 N. 848 del 3/12/91
 Dirigente Sett. Urbanistica
 (Arch. Pierluigi Bassi)

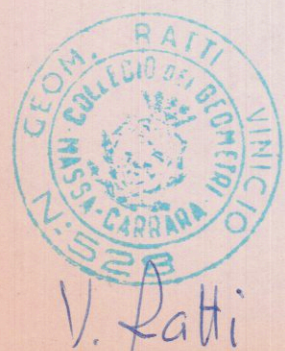

SEZIONE A A