

6 GIU. 1972 L
FABBRICATO DI CIVILE ABITAZIONE
DA ERIGERSI IN VIA DI SOTTO AVENZA
AVENZA - CARRARA
prop. VATERONI Ferdinando, Maria e Amelia

IL PROGETTISTA
(dott. ing. Bernardo VATERONI)
Bernardo VATERONI


APPROVATO
27 DIC. 1973

TKV. n° 2


Le Proprietari
Vateroni Ferdinando
Vateroni Maria e Maria
Vateroni Amelia
Ligheci Gina

PIANTA COPERTURA


Approvato dal Sindaco alle condizioni
indicate nel permesso di costruzione
N° 101 del 27 DIC. 1973
L'ING. CAPO
Mauri

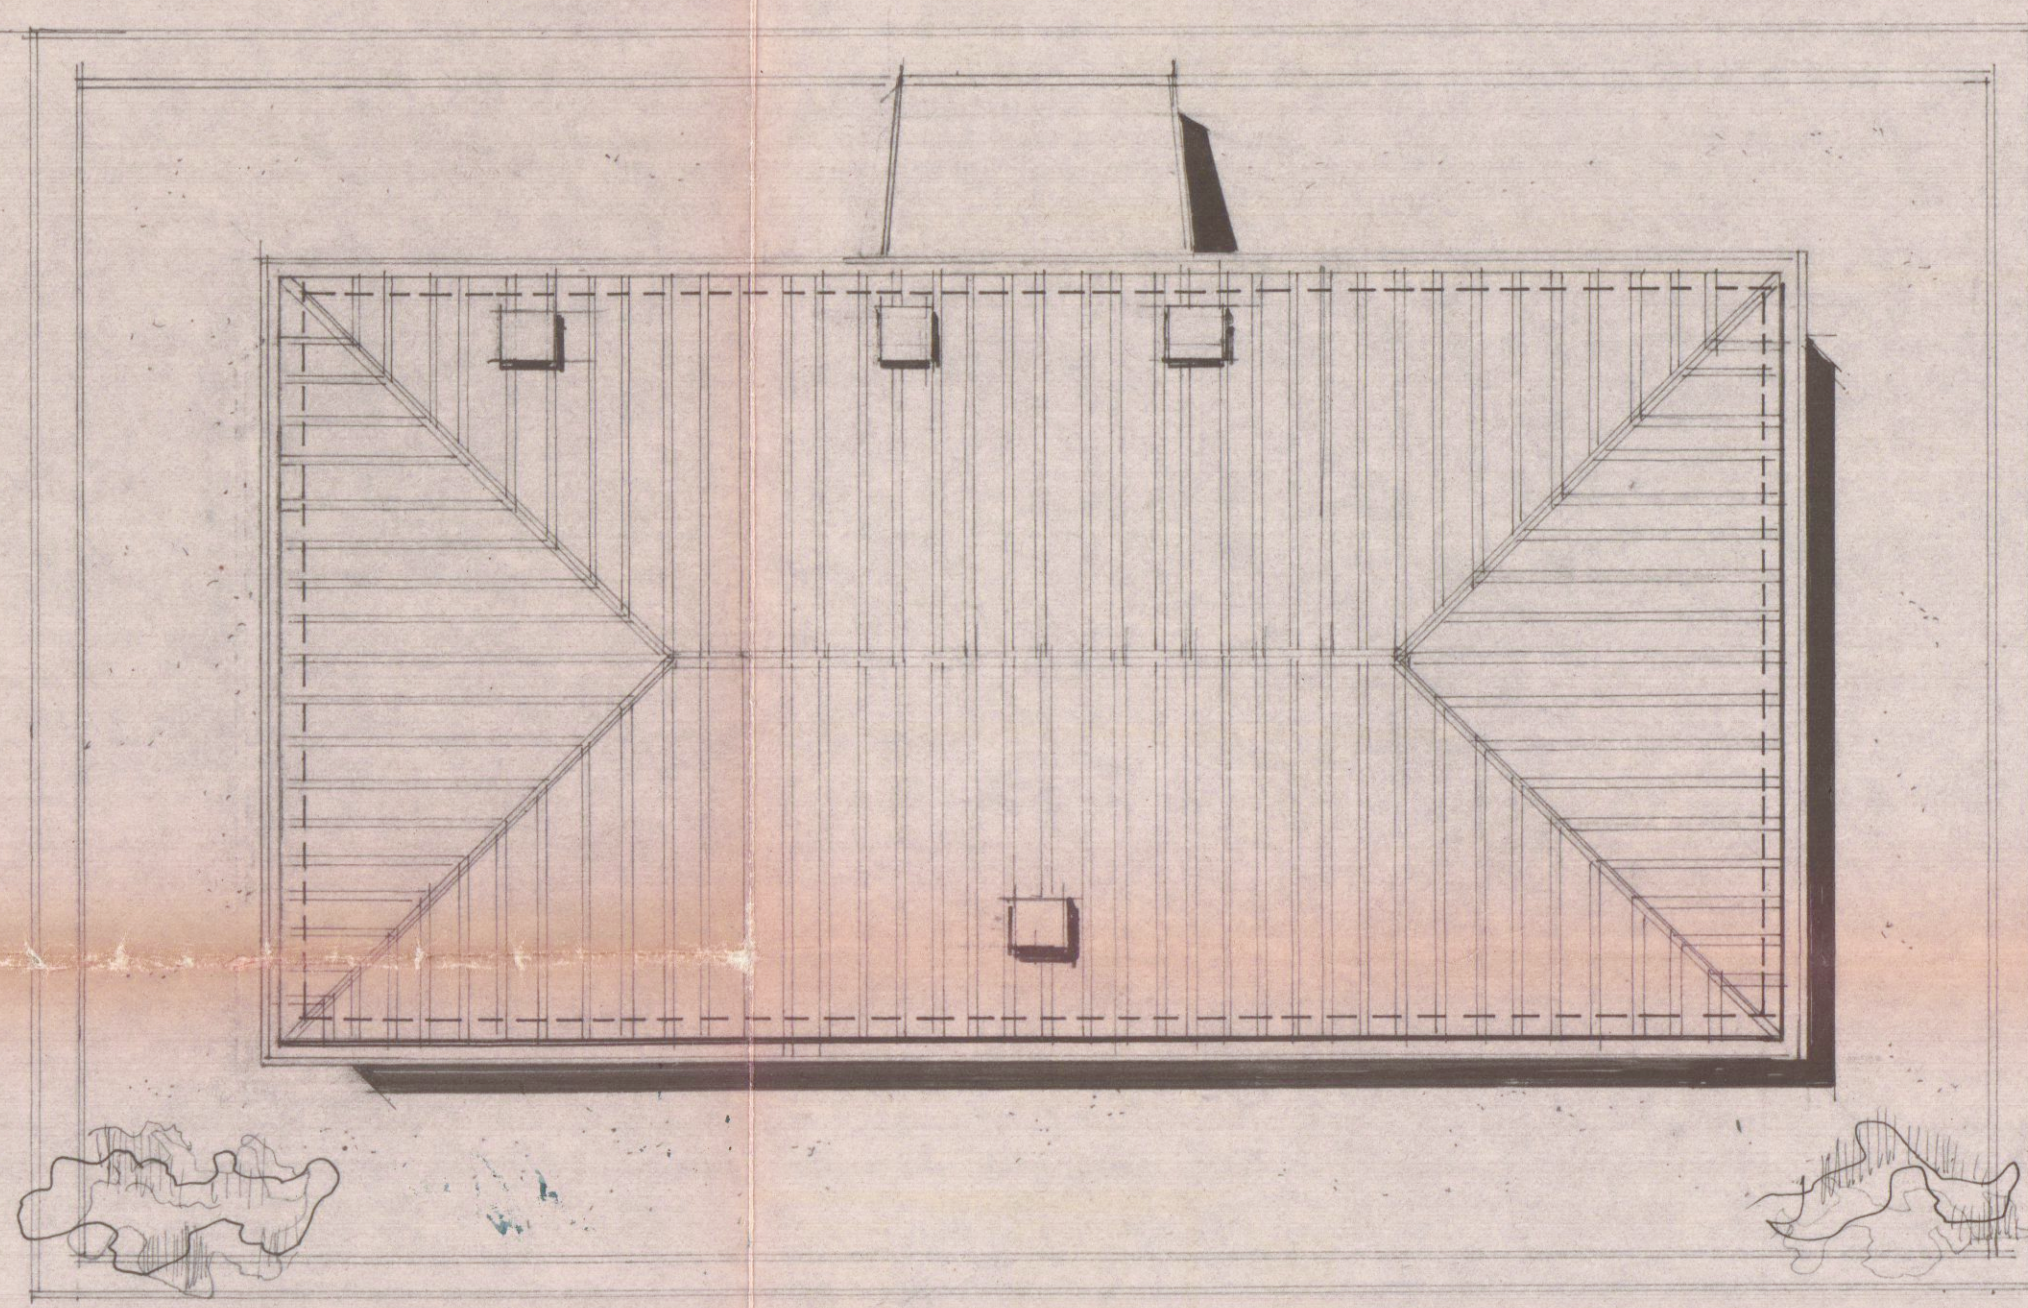


PROSPETTO OVEST

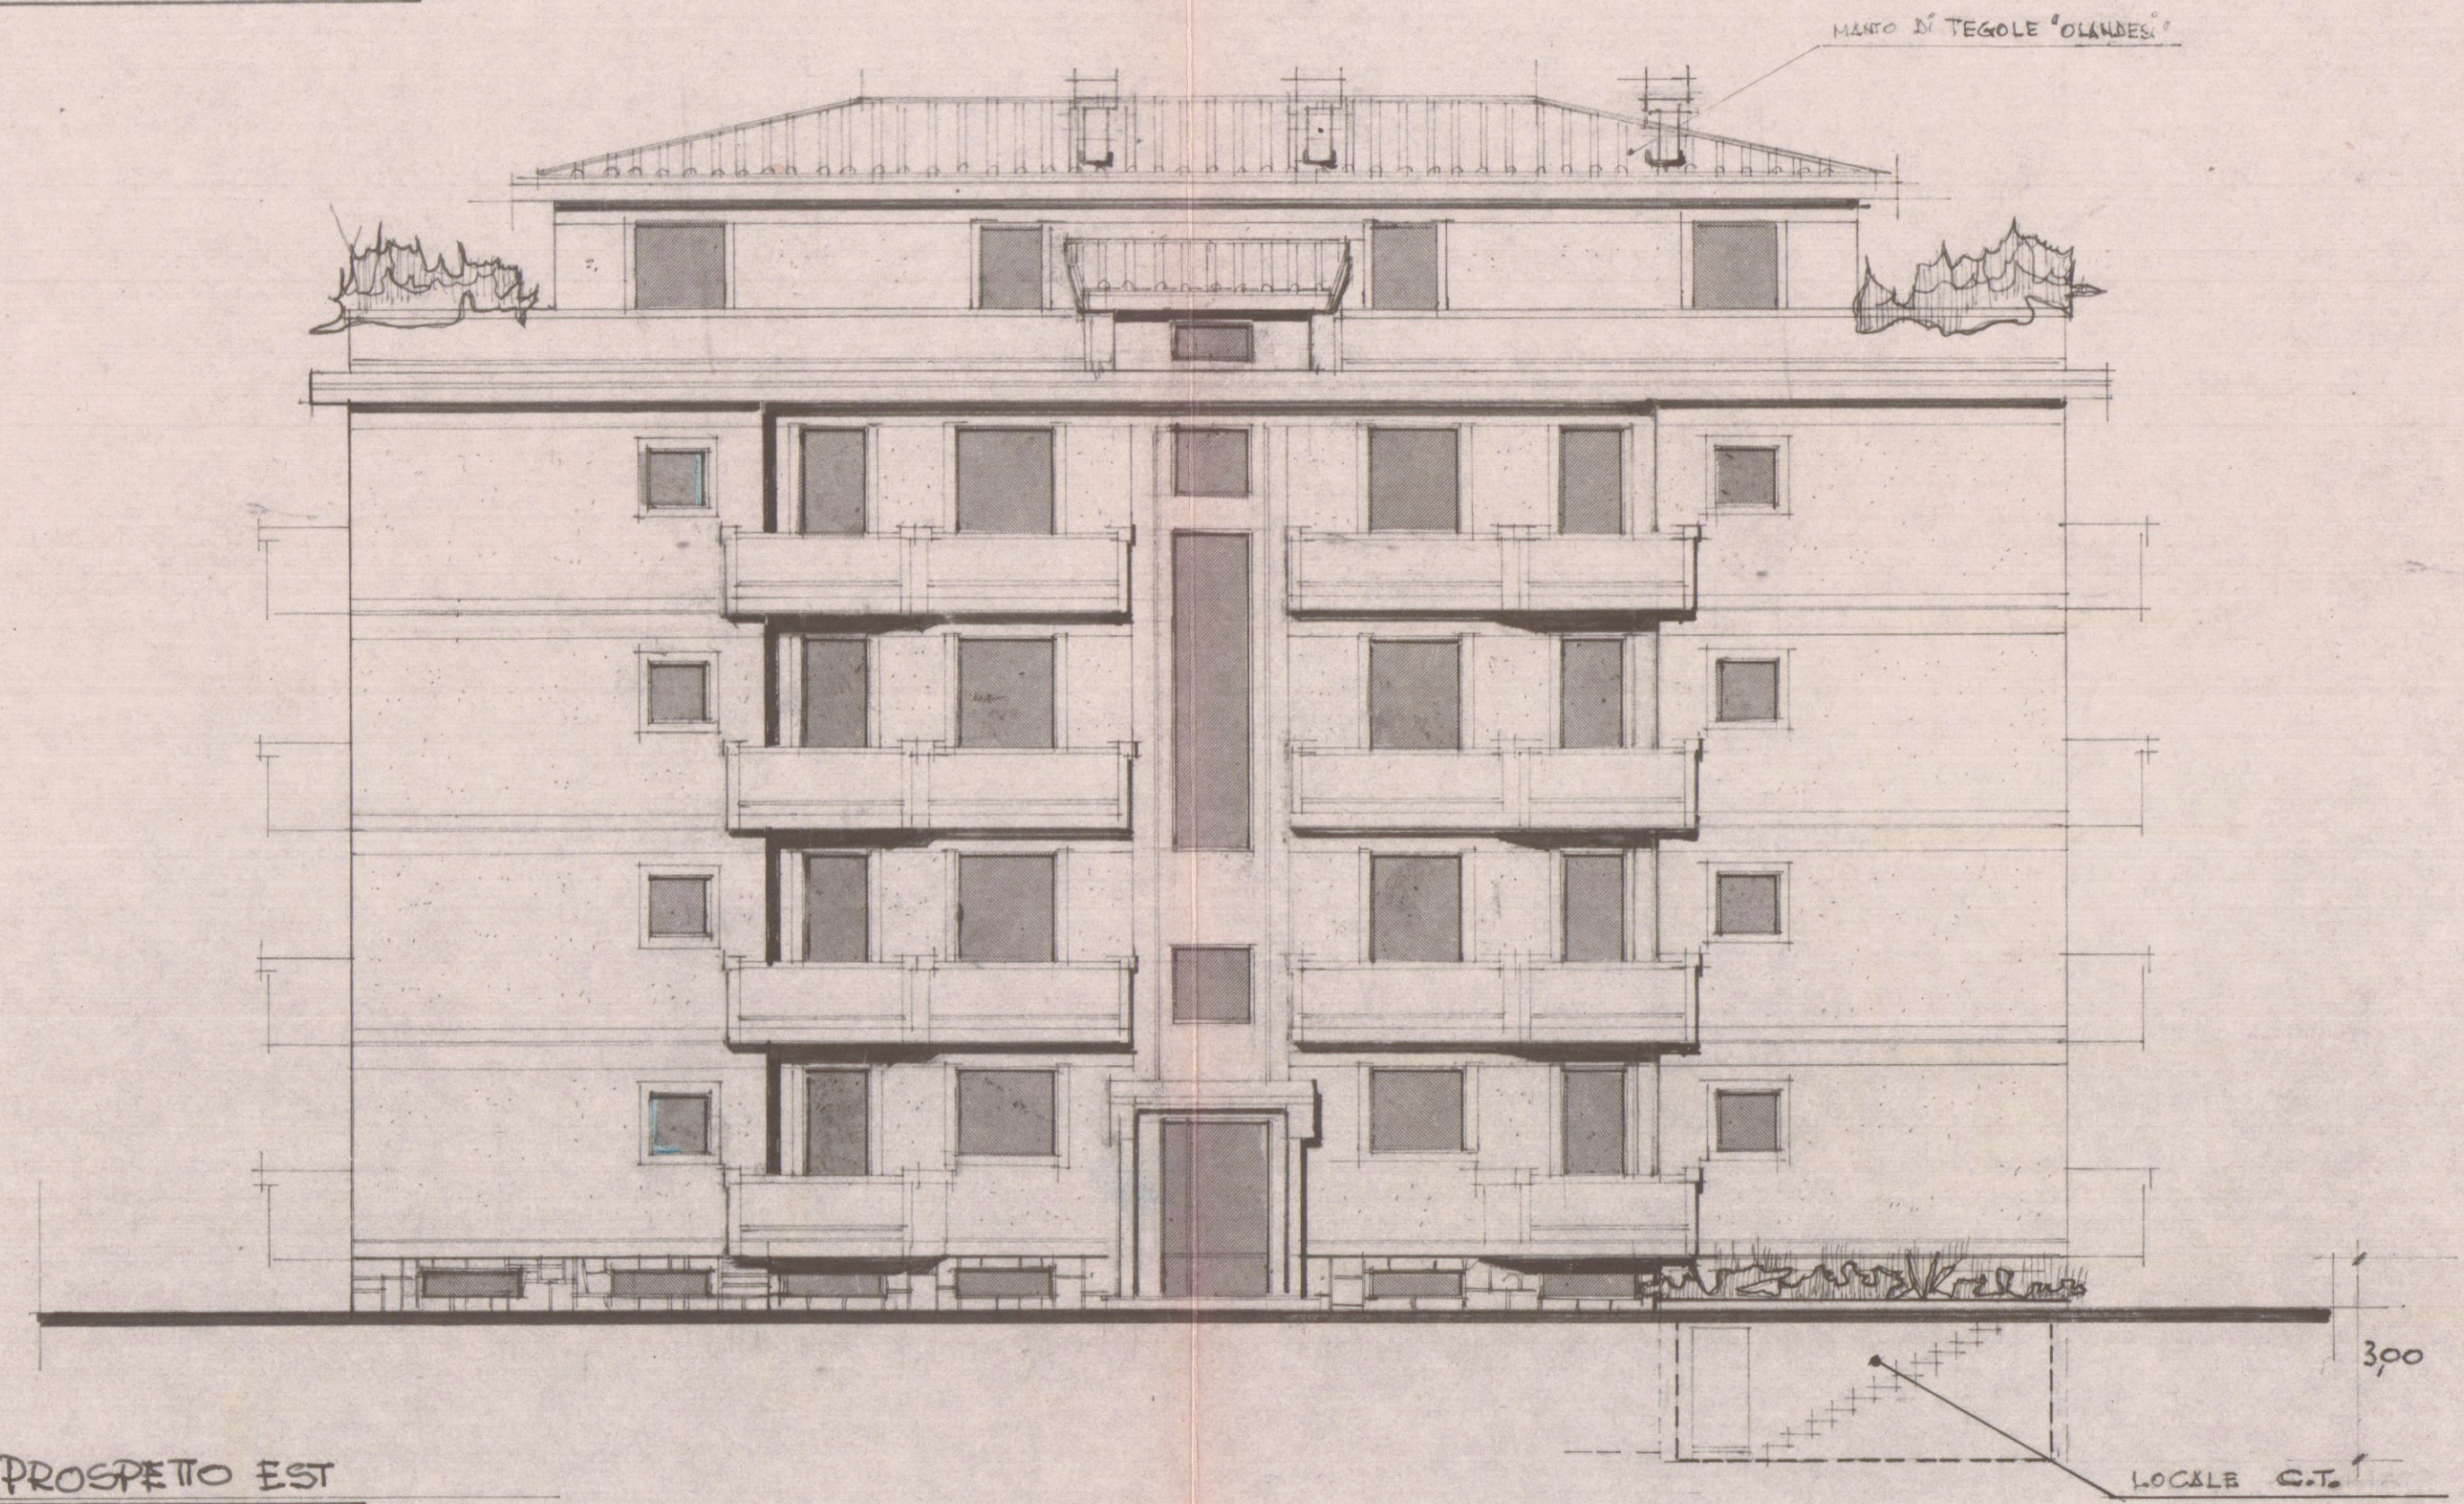

PROSPETTO EST

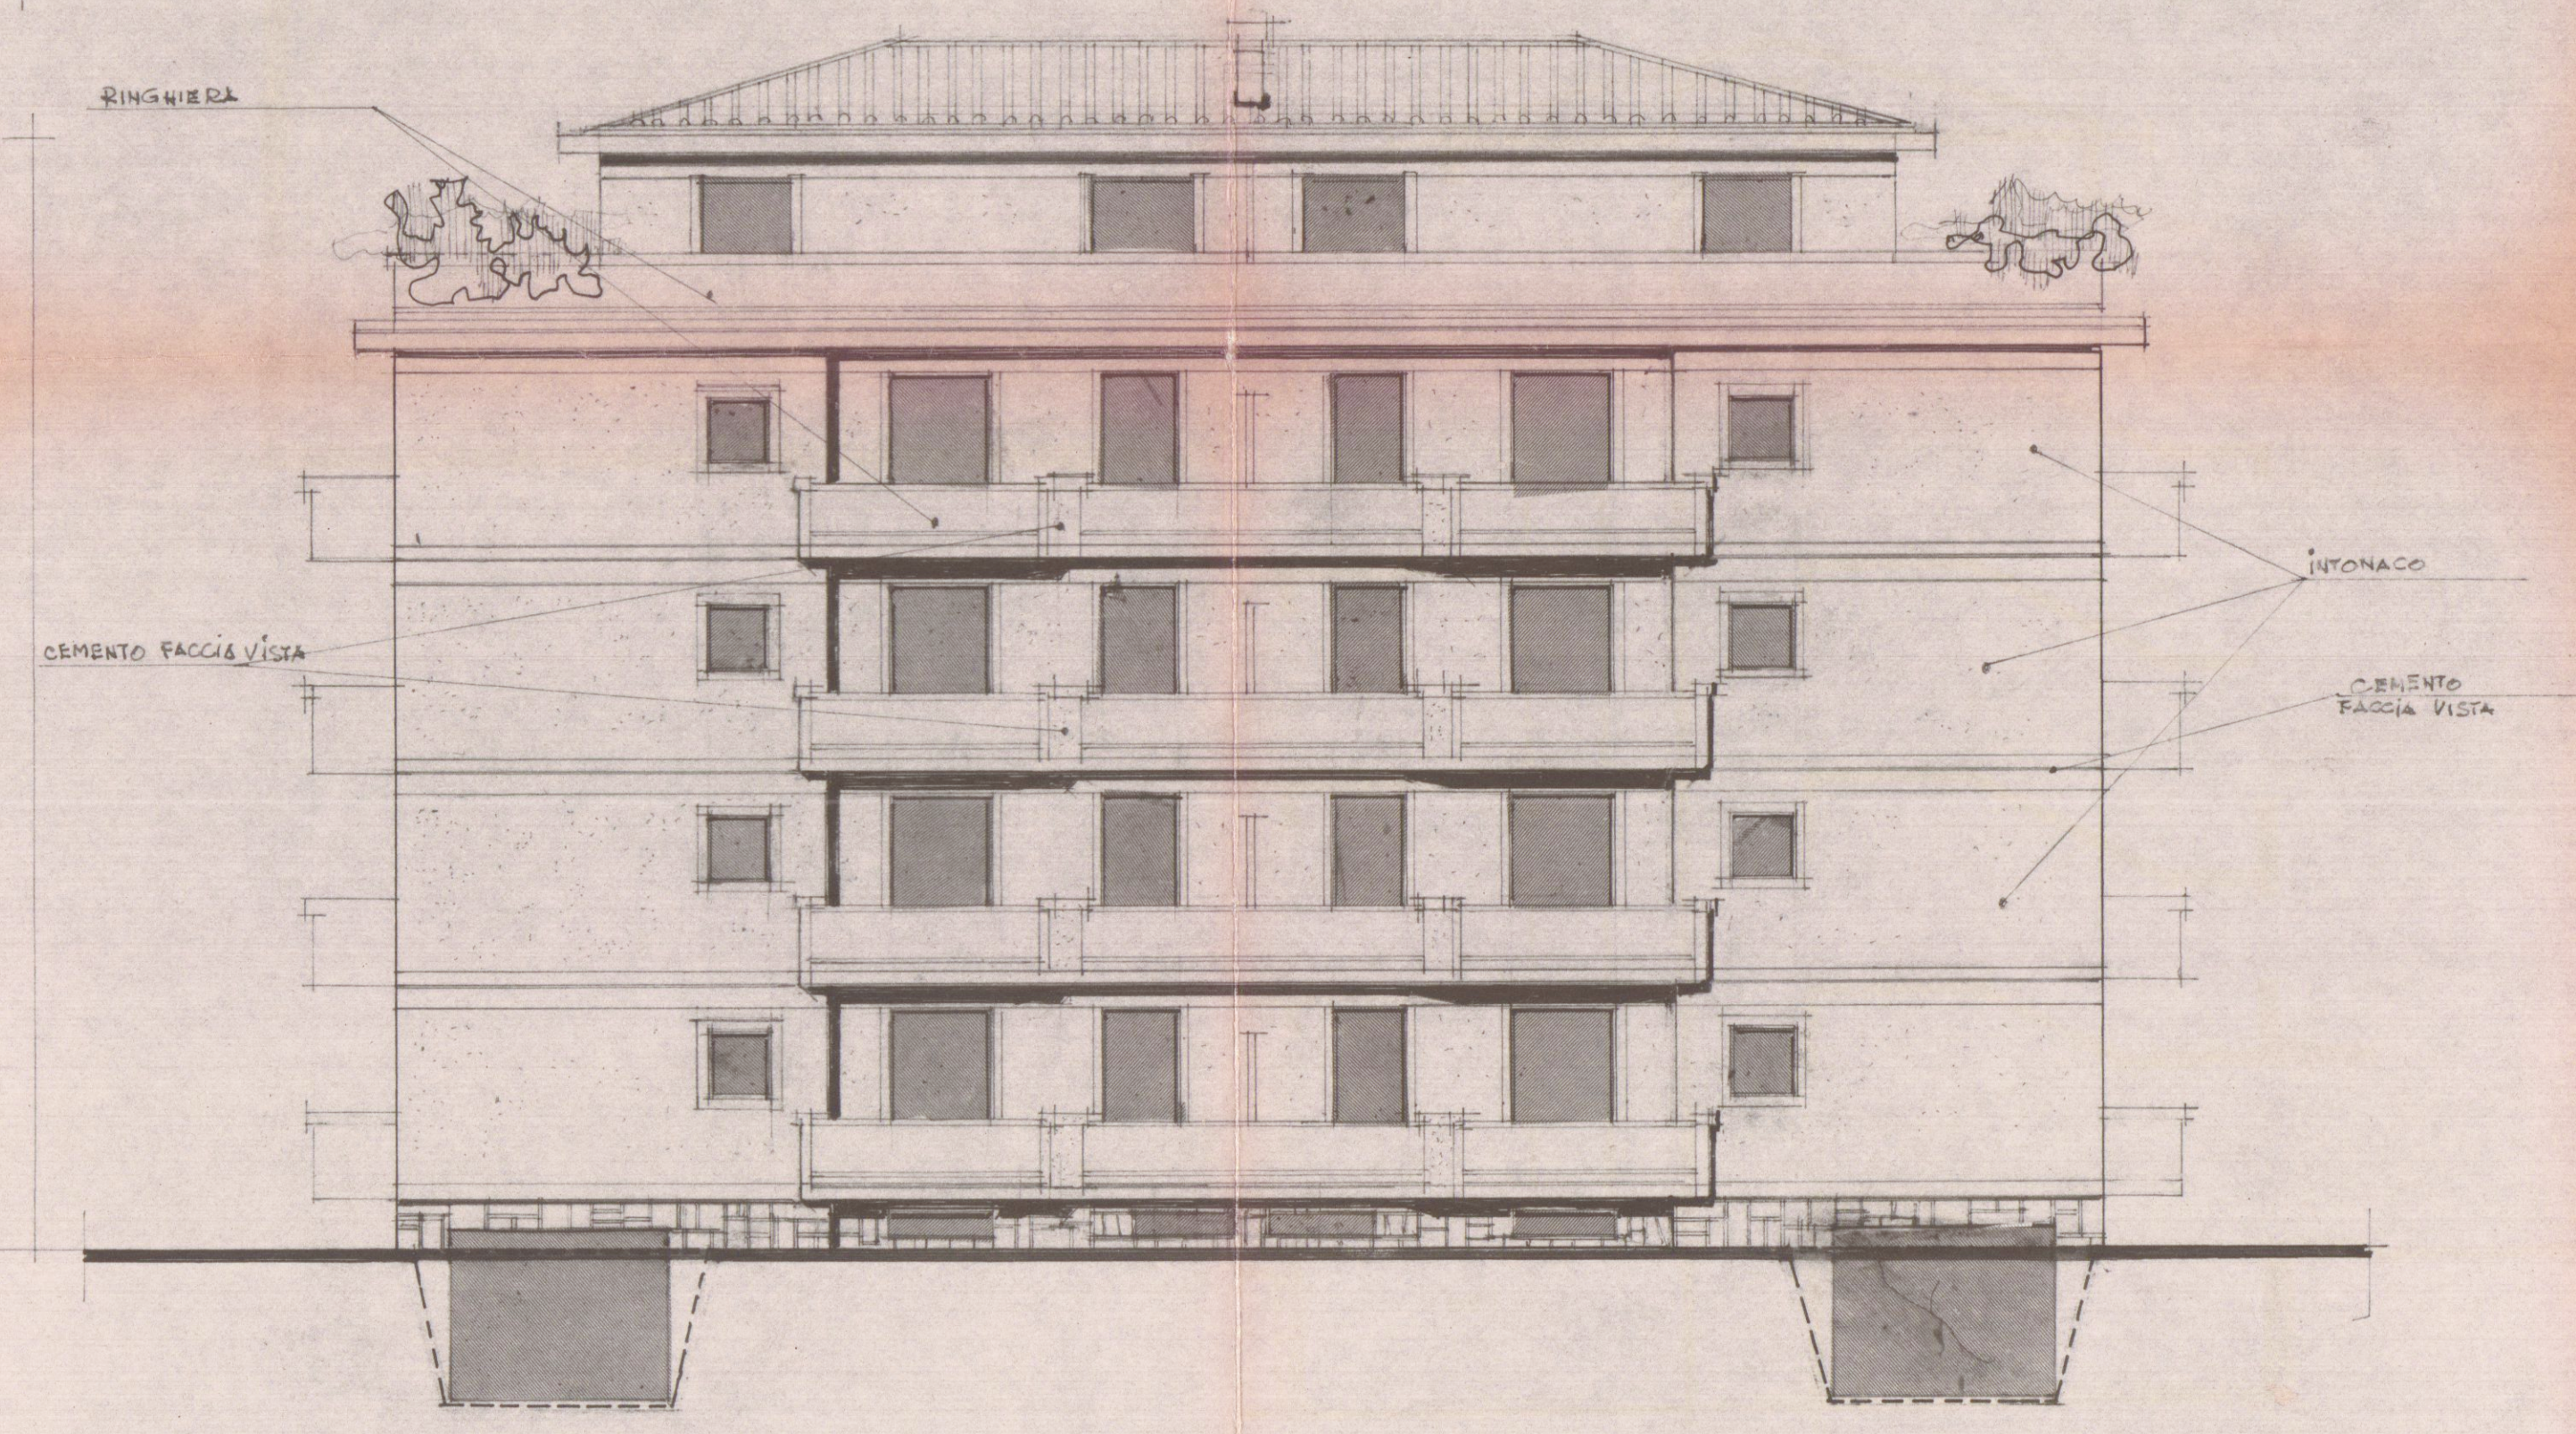

PROSPETTO NORD e SUD

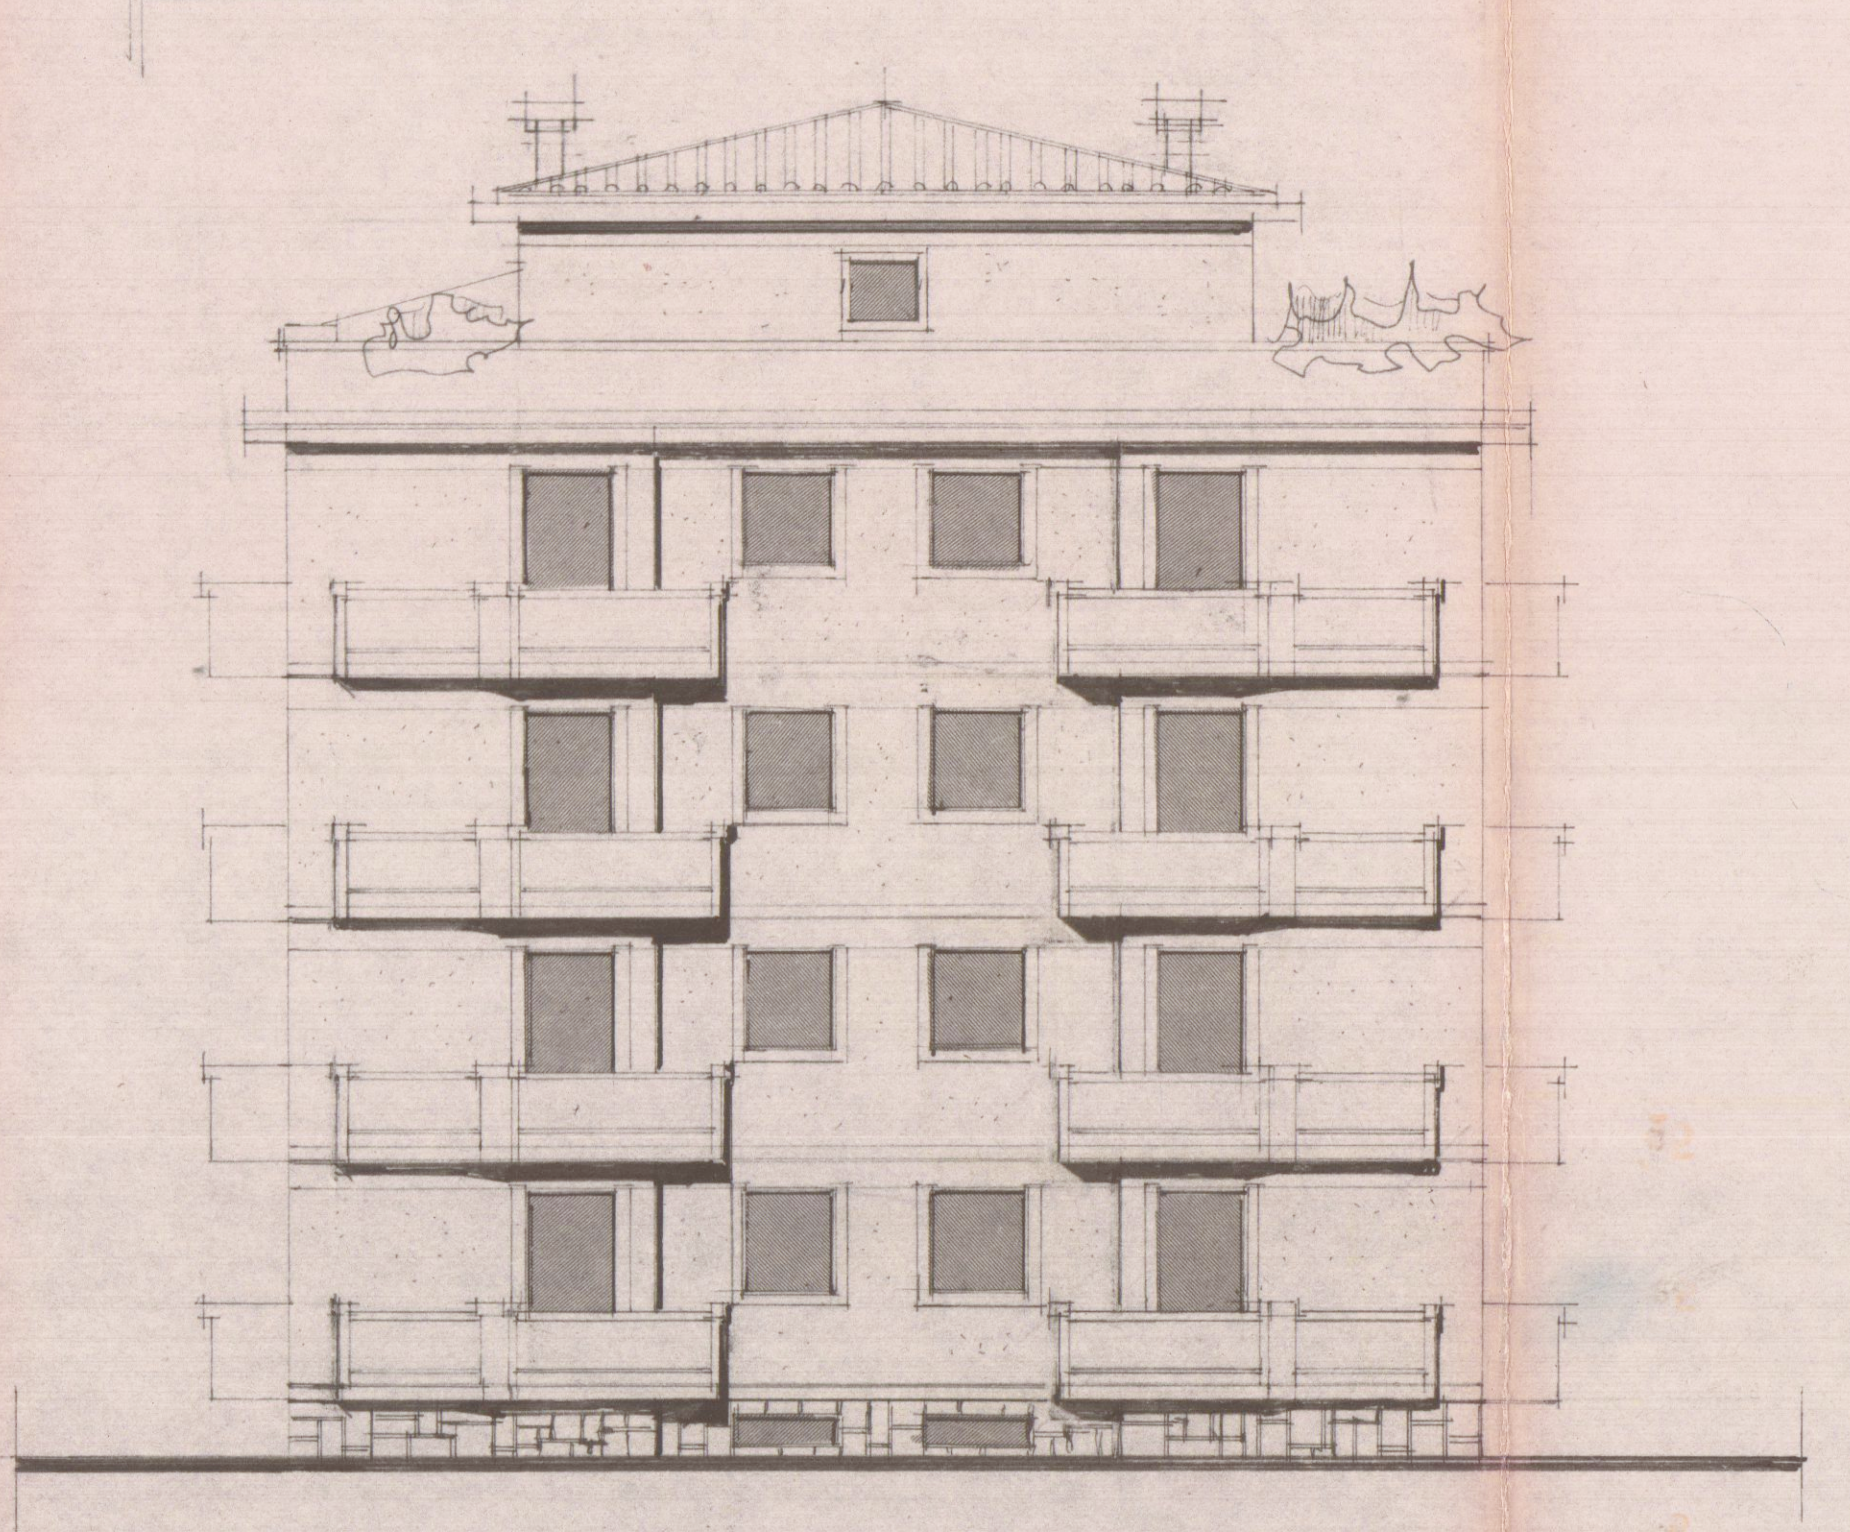

SEZIONE

