

# VARIANTE DI UBICAZIONE


DELL'ALBERGO DI PROPRIETA' DEI

Sigg. FIORANI - VENTURINI - SITO A  
MARINA DI CARRARA


TAVOLA 3

SCALA 1:500

1)

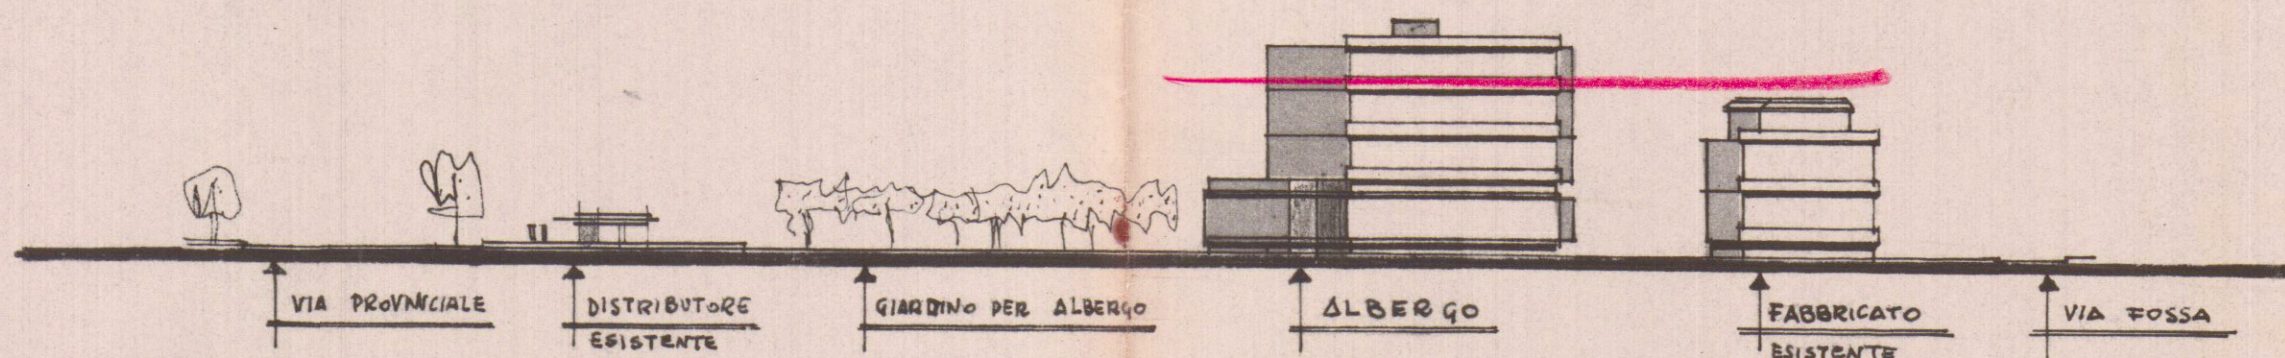

## PROSPETTO

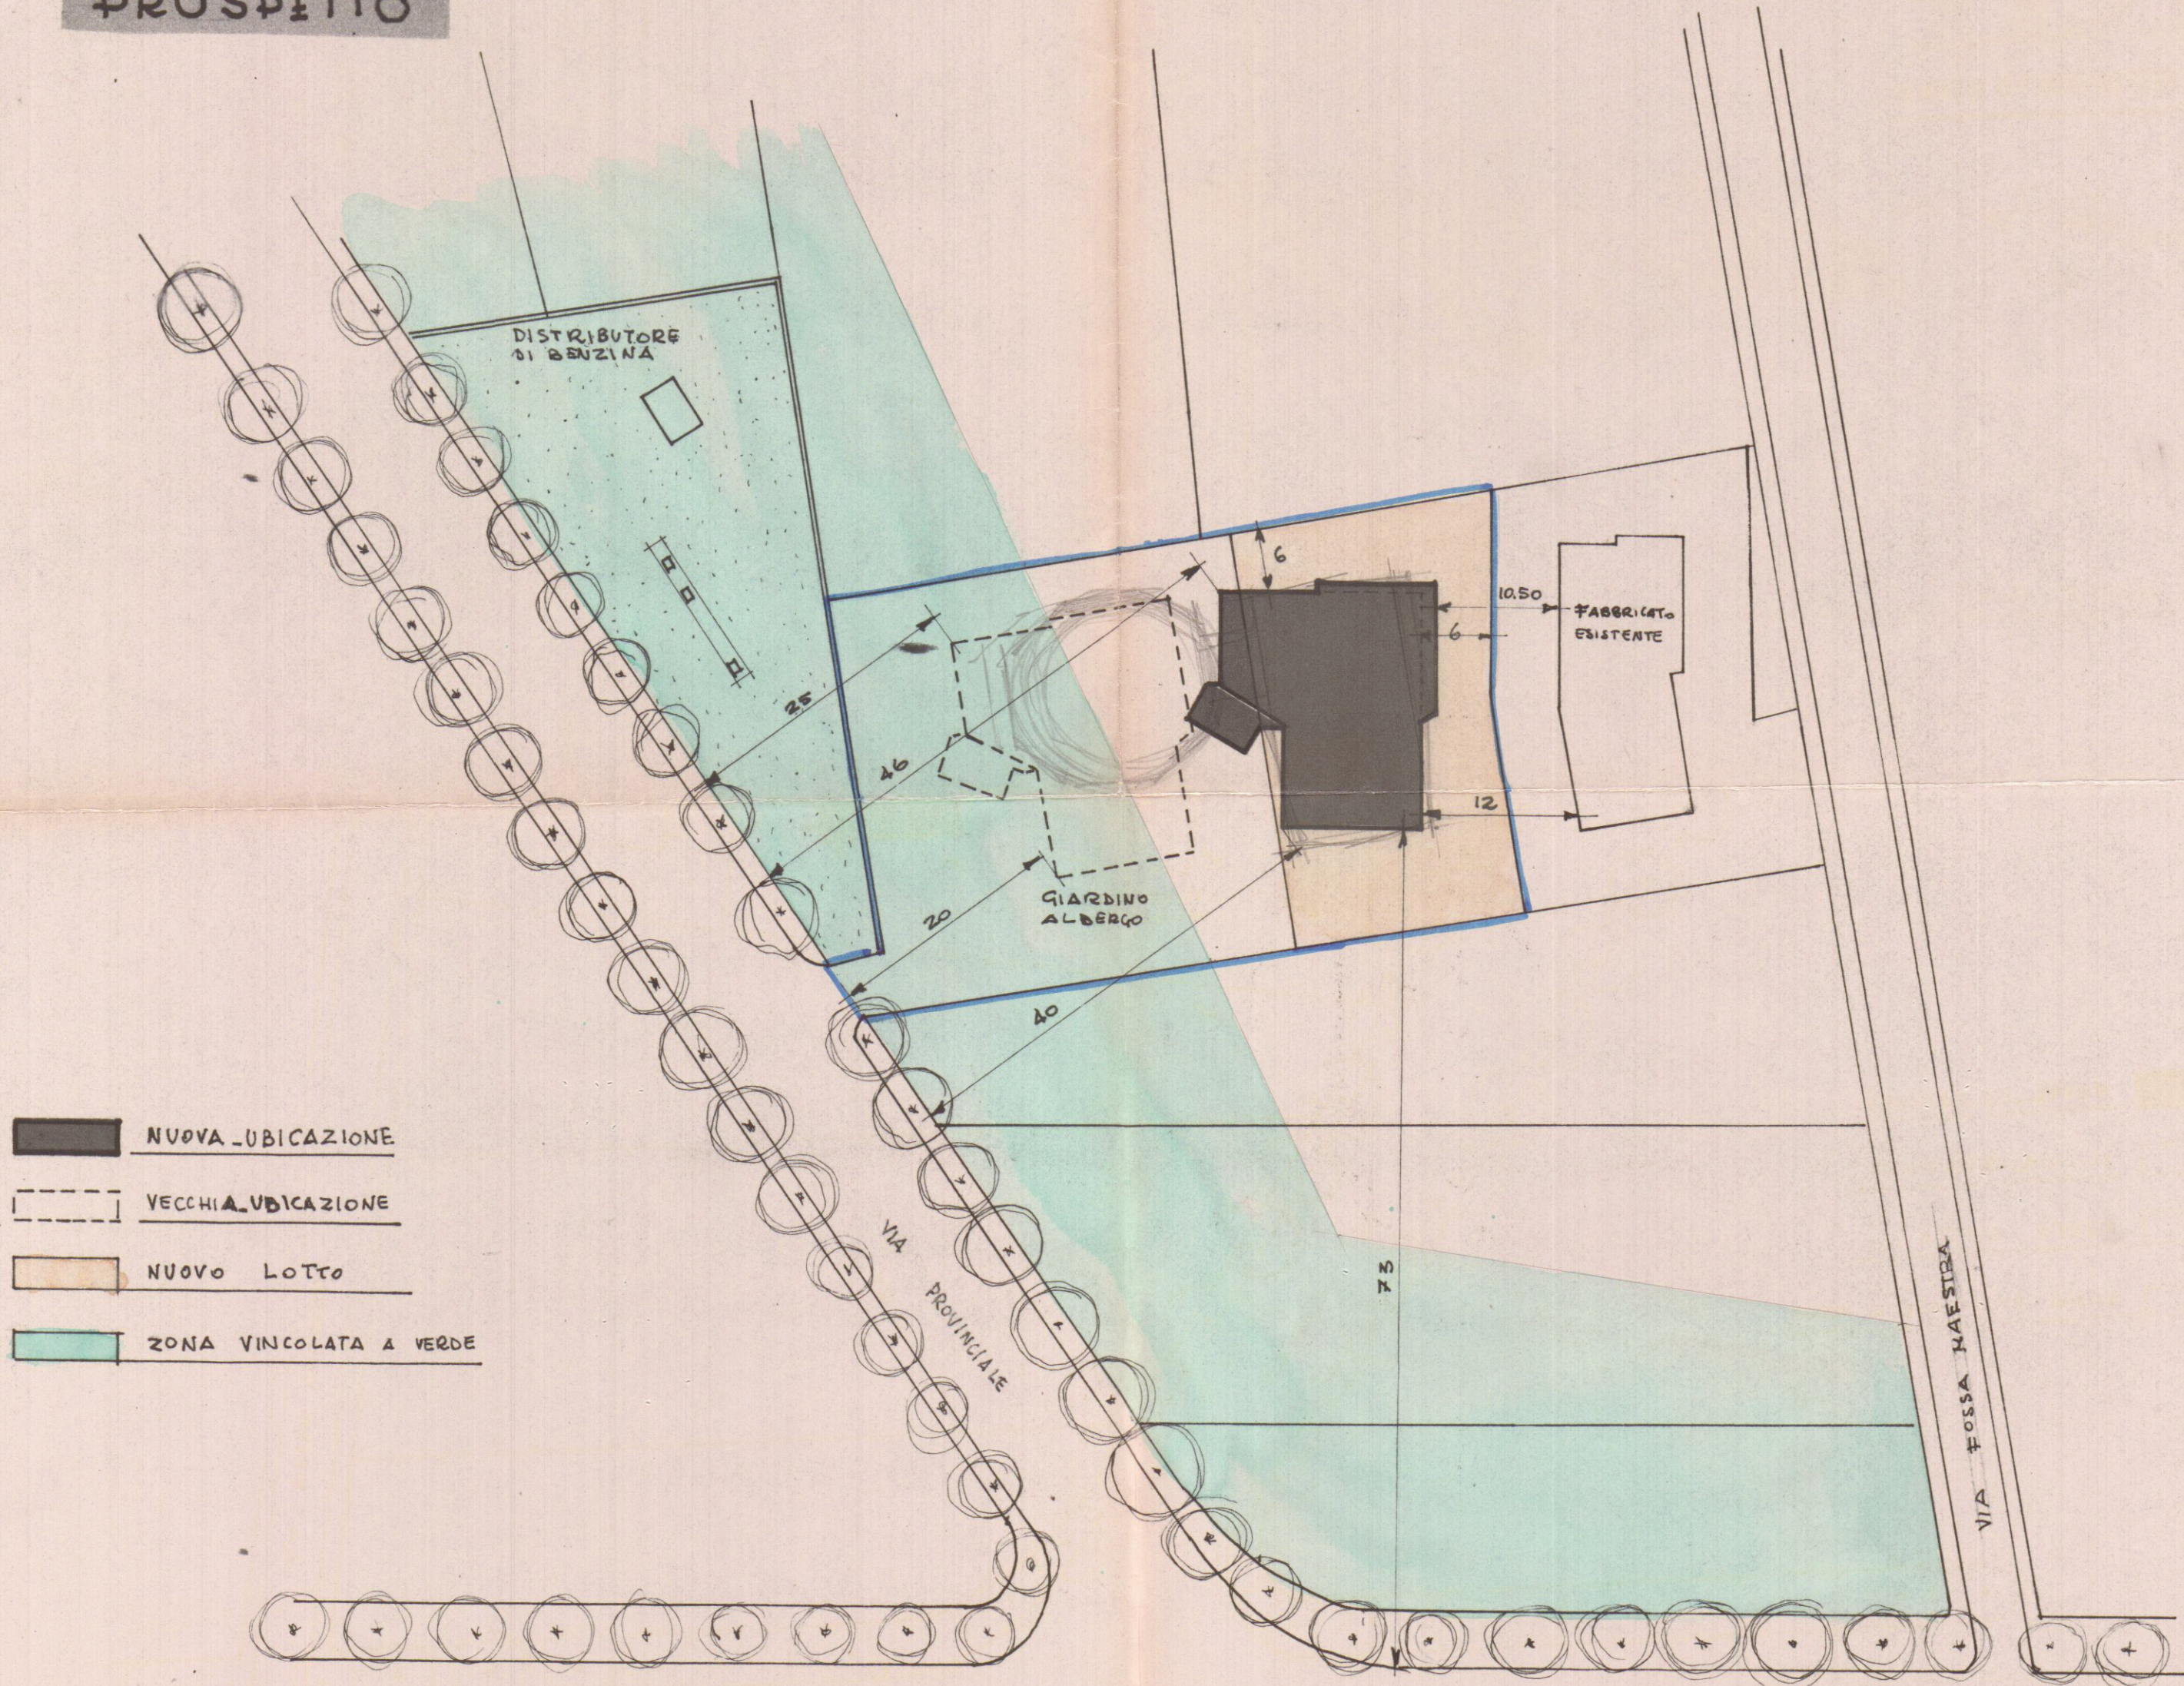

- NUOVA UBICAZIONE
- VECCHIA UBICAZIONE
- NUOVO LOTTO
- ZONA VINCOLATA A VERDE

## PLANIMETRIA