




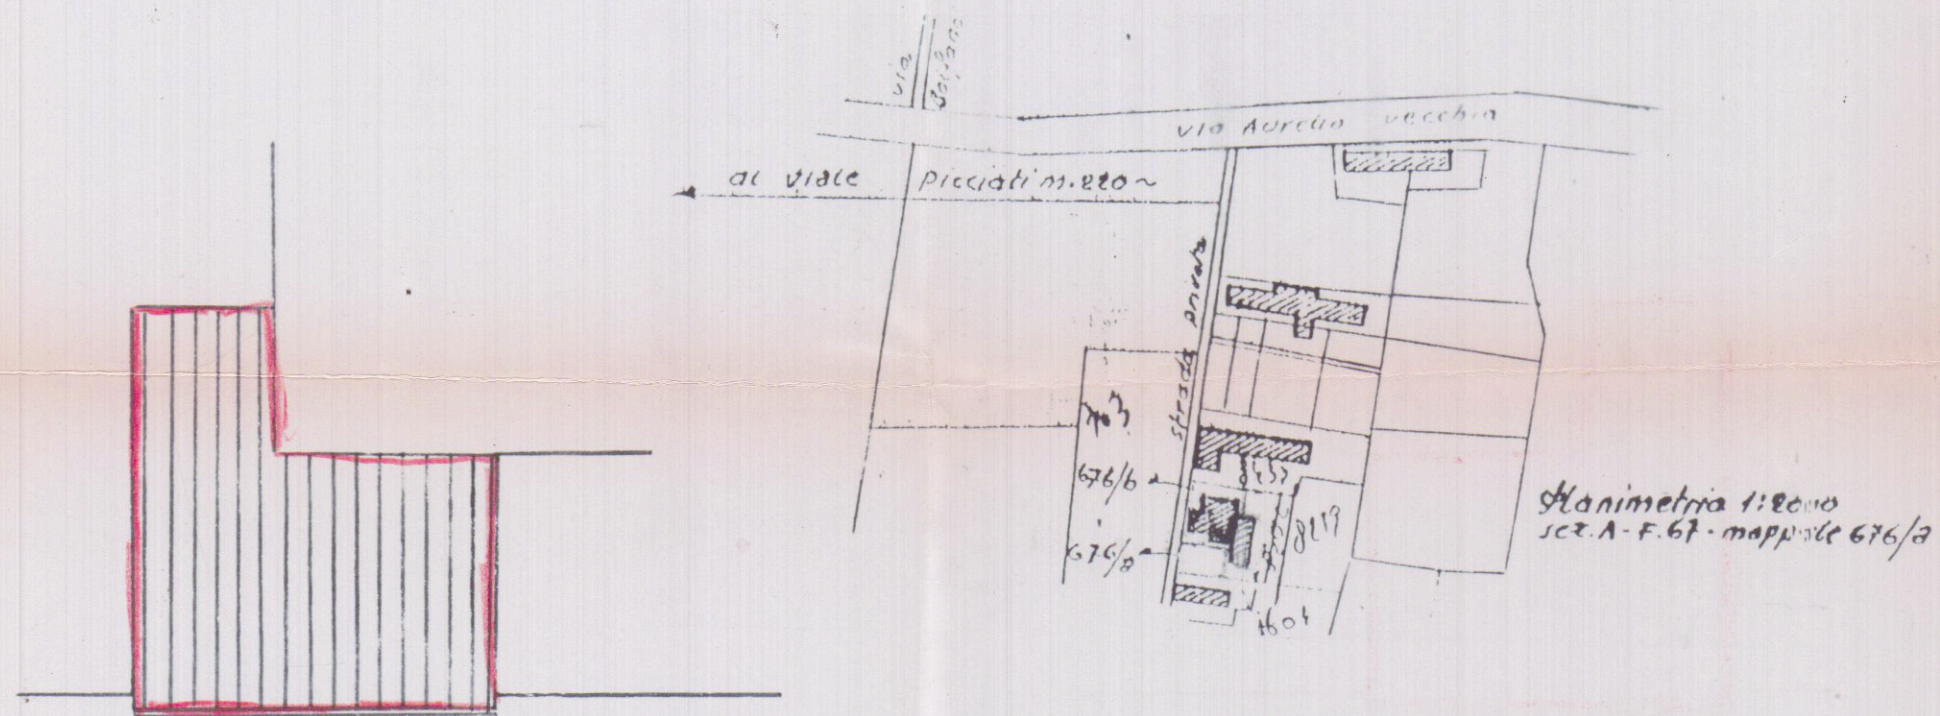


PIANTA COPERTURA

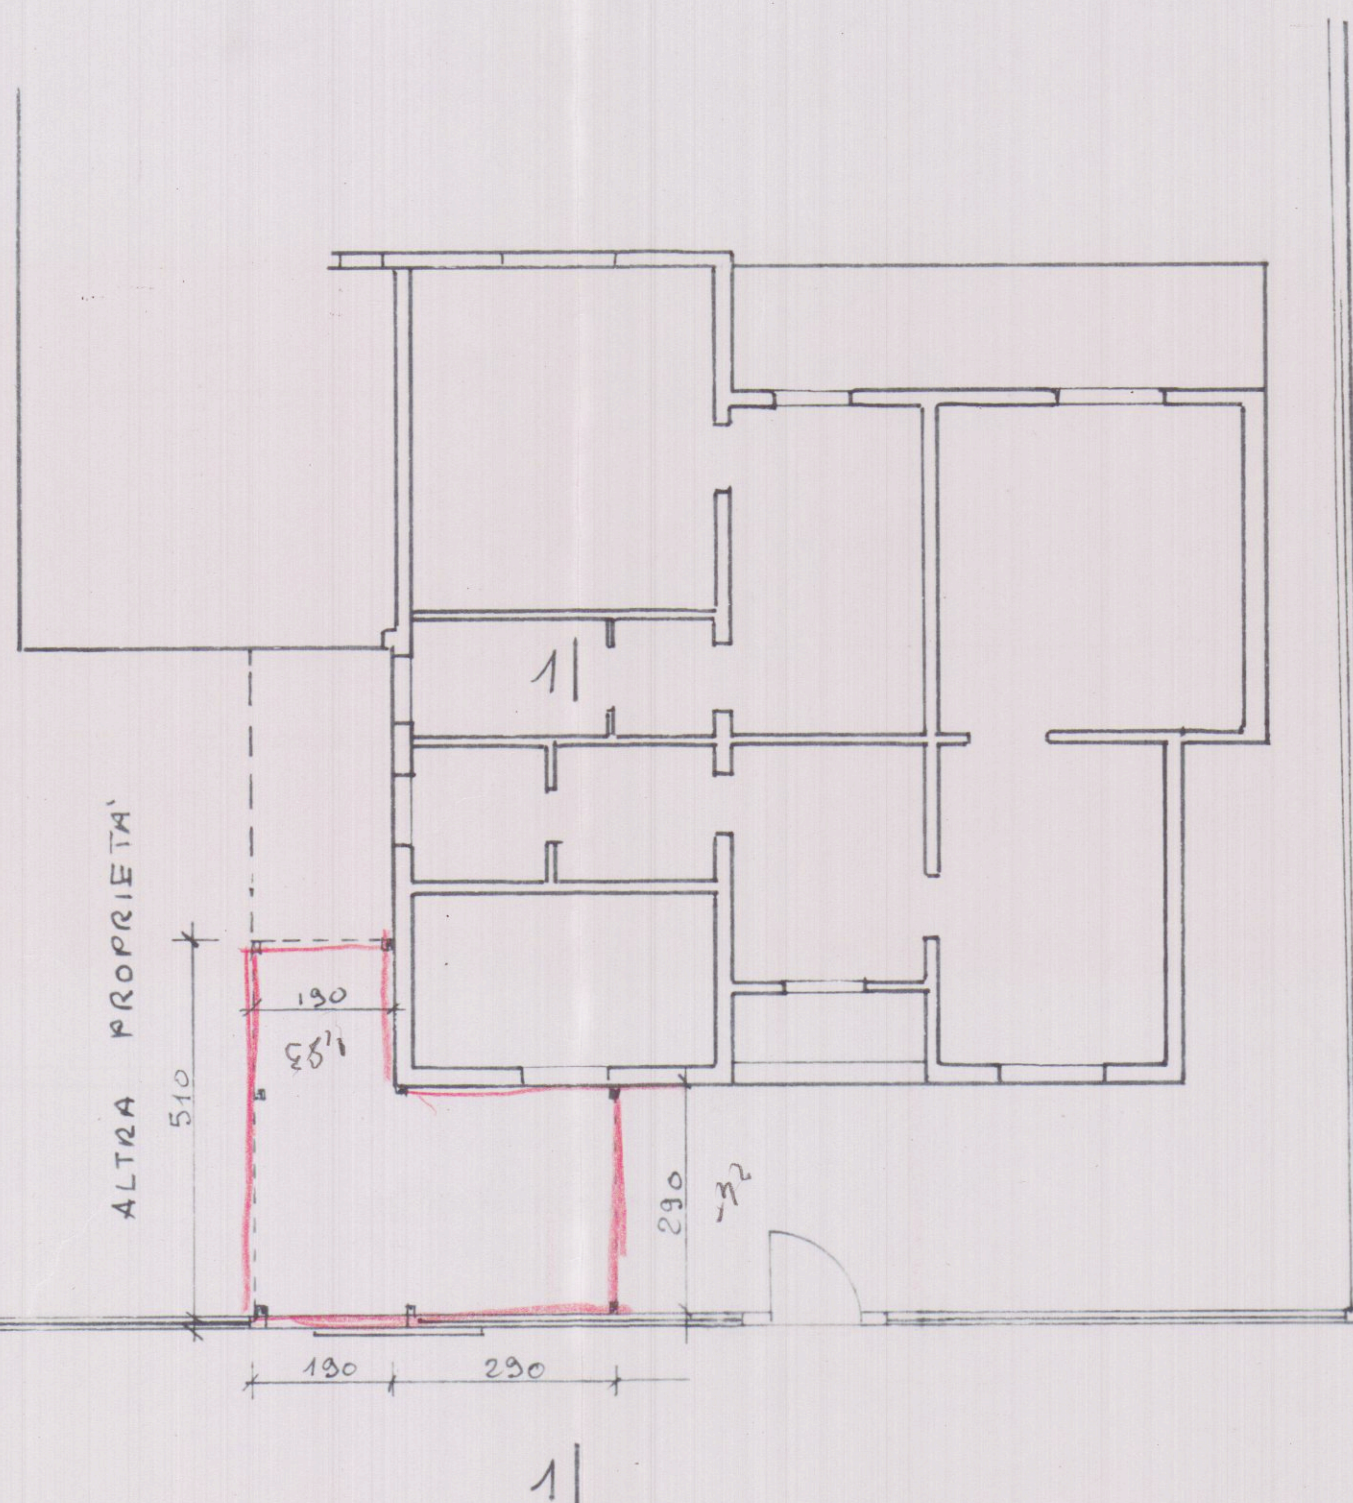


STRADA PRIVATA

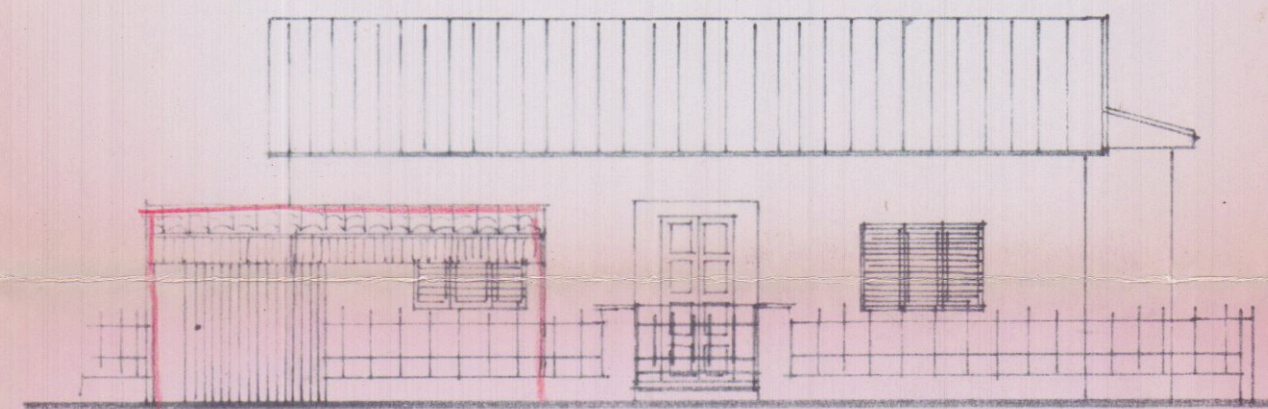

PROSPETTO NORD

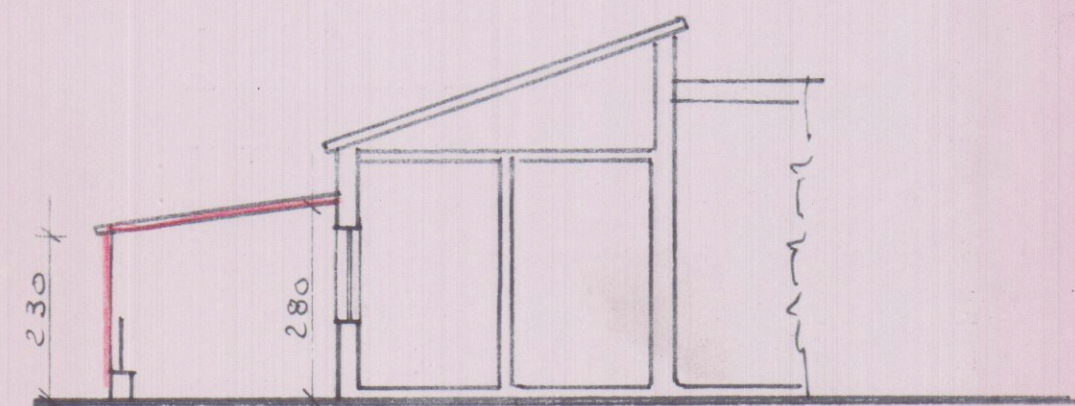

SEZIONE 1-1

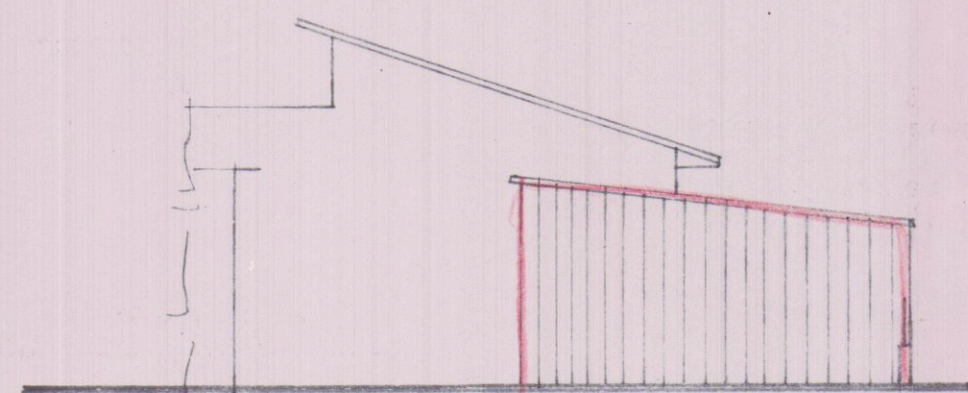

PROSPETTO EST

TABELLA SUPERFICI E VOLUMI
$4.8 \times 2.9 = 13.92 +$ $2.2 \times 1.9 = 4.18 =$ 18.10 mq
$18.10 \times (h_{max} 2.55) = 46.15 \text{ mc}$

STUDIO TECNICO DR. ARCH. R. TESSITORE					
PIAZZA ALBERICA 4			CARRARA TEL. 7.7773.8		
COMMITTENTE		OGGETTO		LAVORO	
SIG. MARCHINI VITTORIO		PIANTA PROSPETTI SEZIONE		COSTRUZIONE LOCALE RICOVERO AUTO VIA PROVINC. AVENZA-SARZANA AVENZA	
TAV.	DATA	DIS.	SCALA	SIGLA	
UNICA	GIU '93		1:100		