


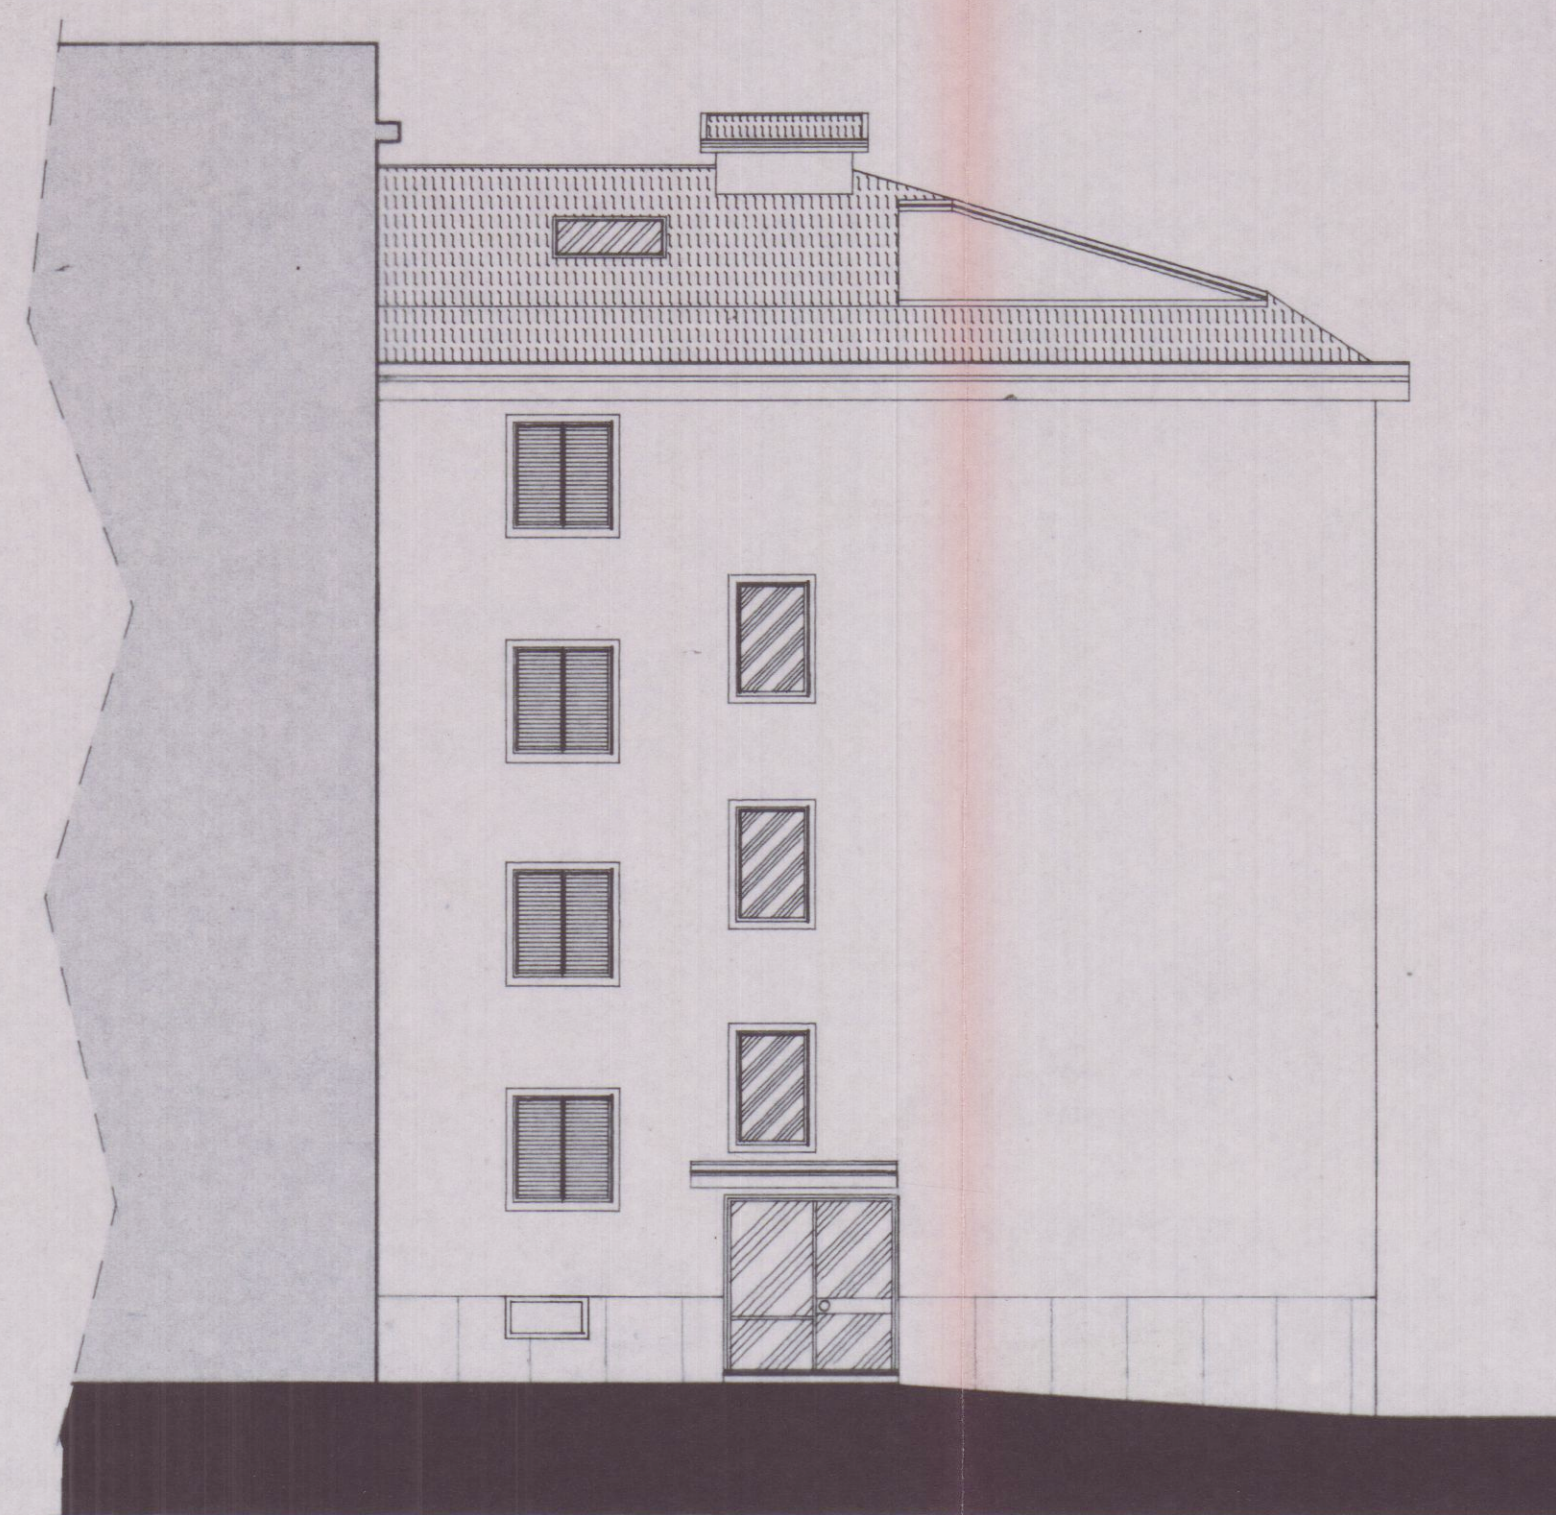

PROSPETTO NORD

OGGETTO DI
CONDONO.
PRESENTATO IL
PROT. n°

OGGETTO DI VARIANTE




PROSPETTO OVEST

OGGETTO DI
CONDONO.
PRESENTATO IL
PROT. n°

OGGETTO DI VARIANTE




PROSPETTO SUD

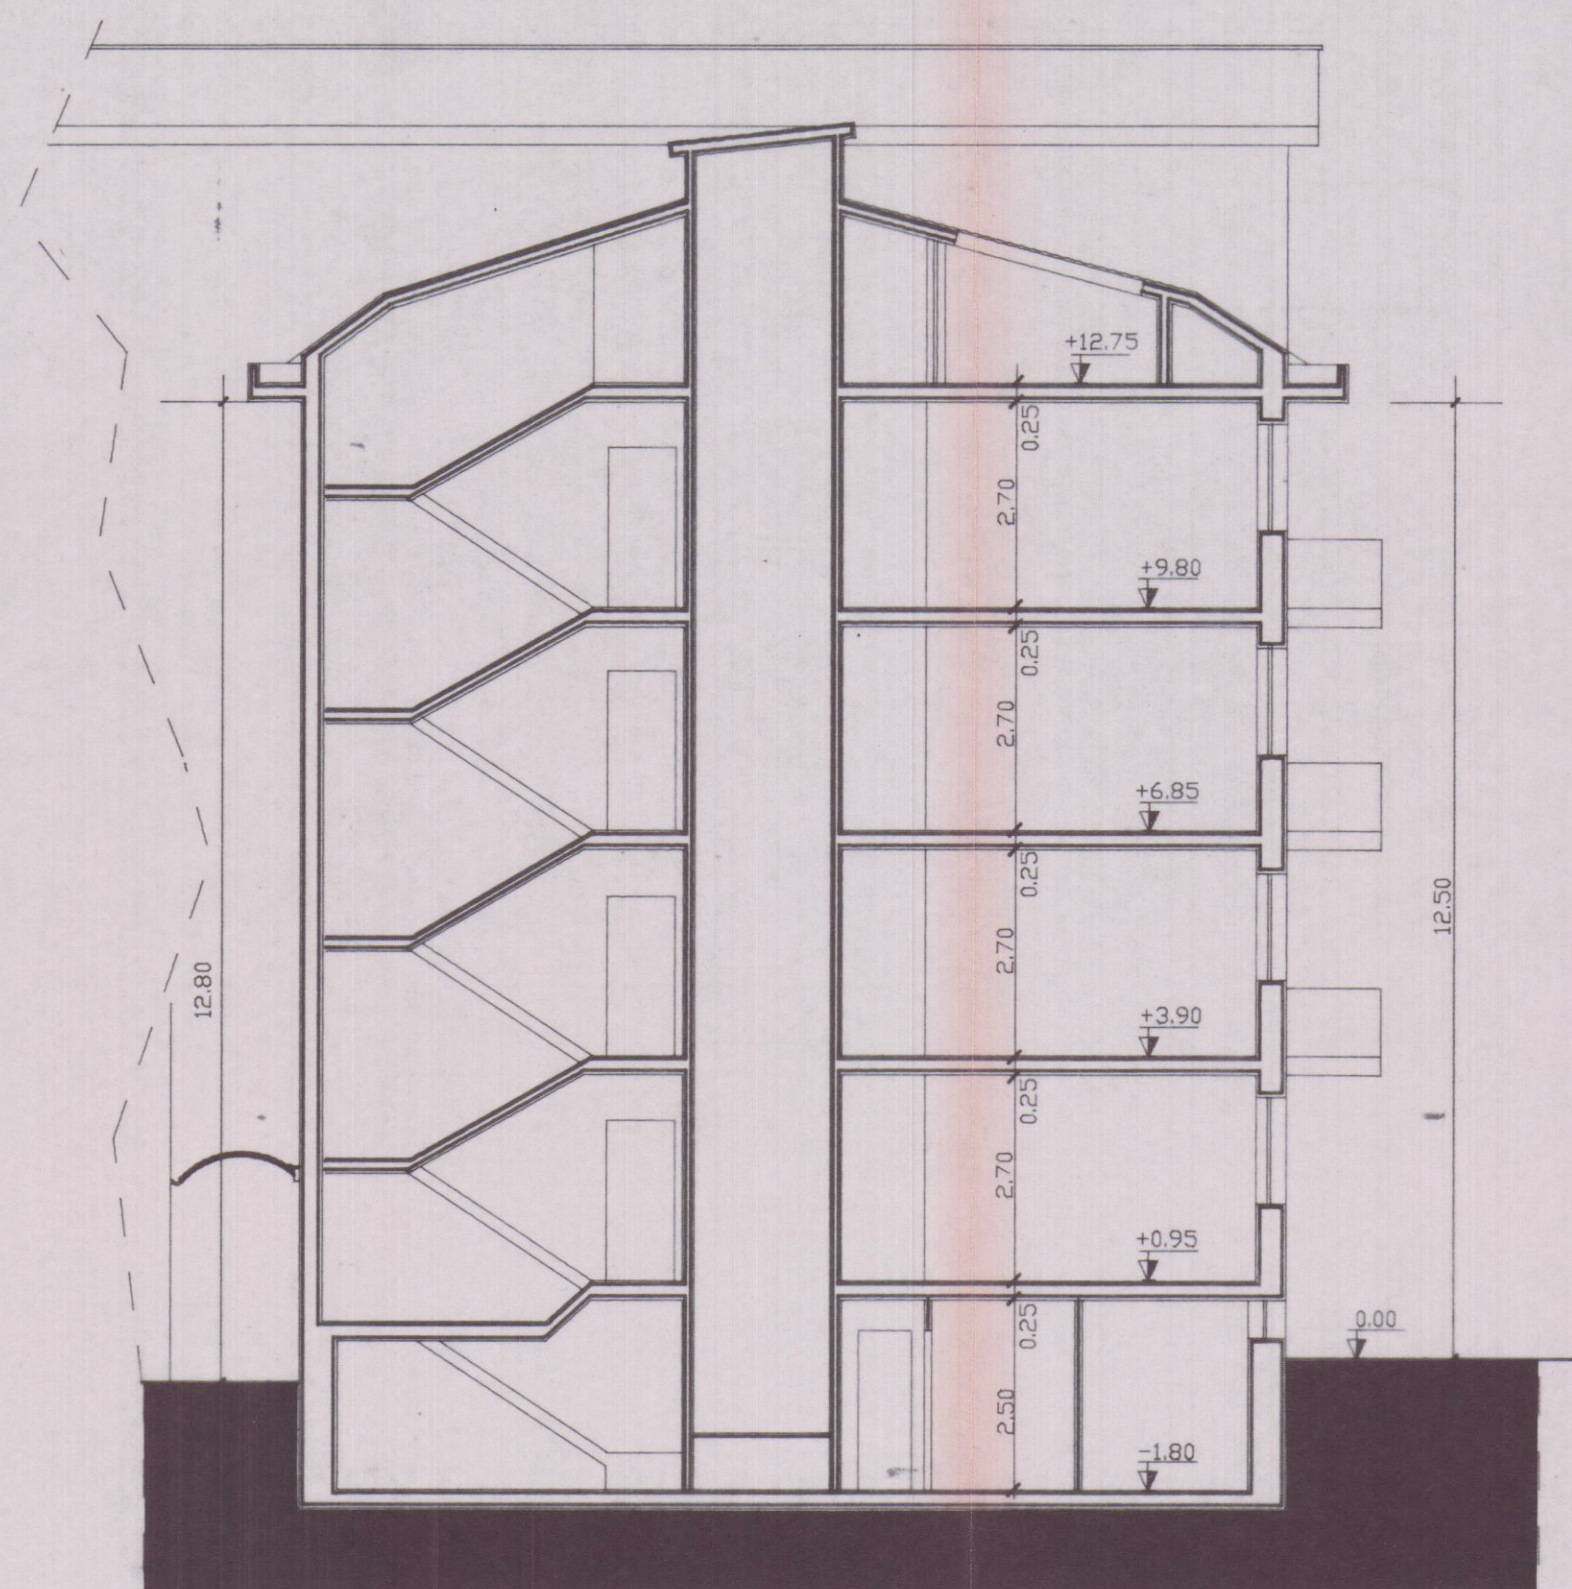

SEZIONE A - A'

OGGETTO DI
CONDONO.
PRESENTATO IL
PROT. n°

OGGETTO DI VARIANTE

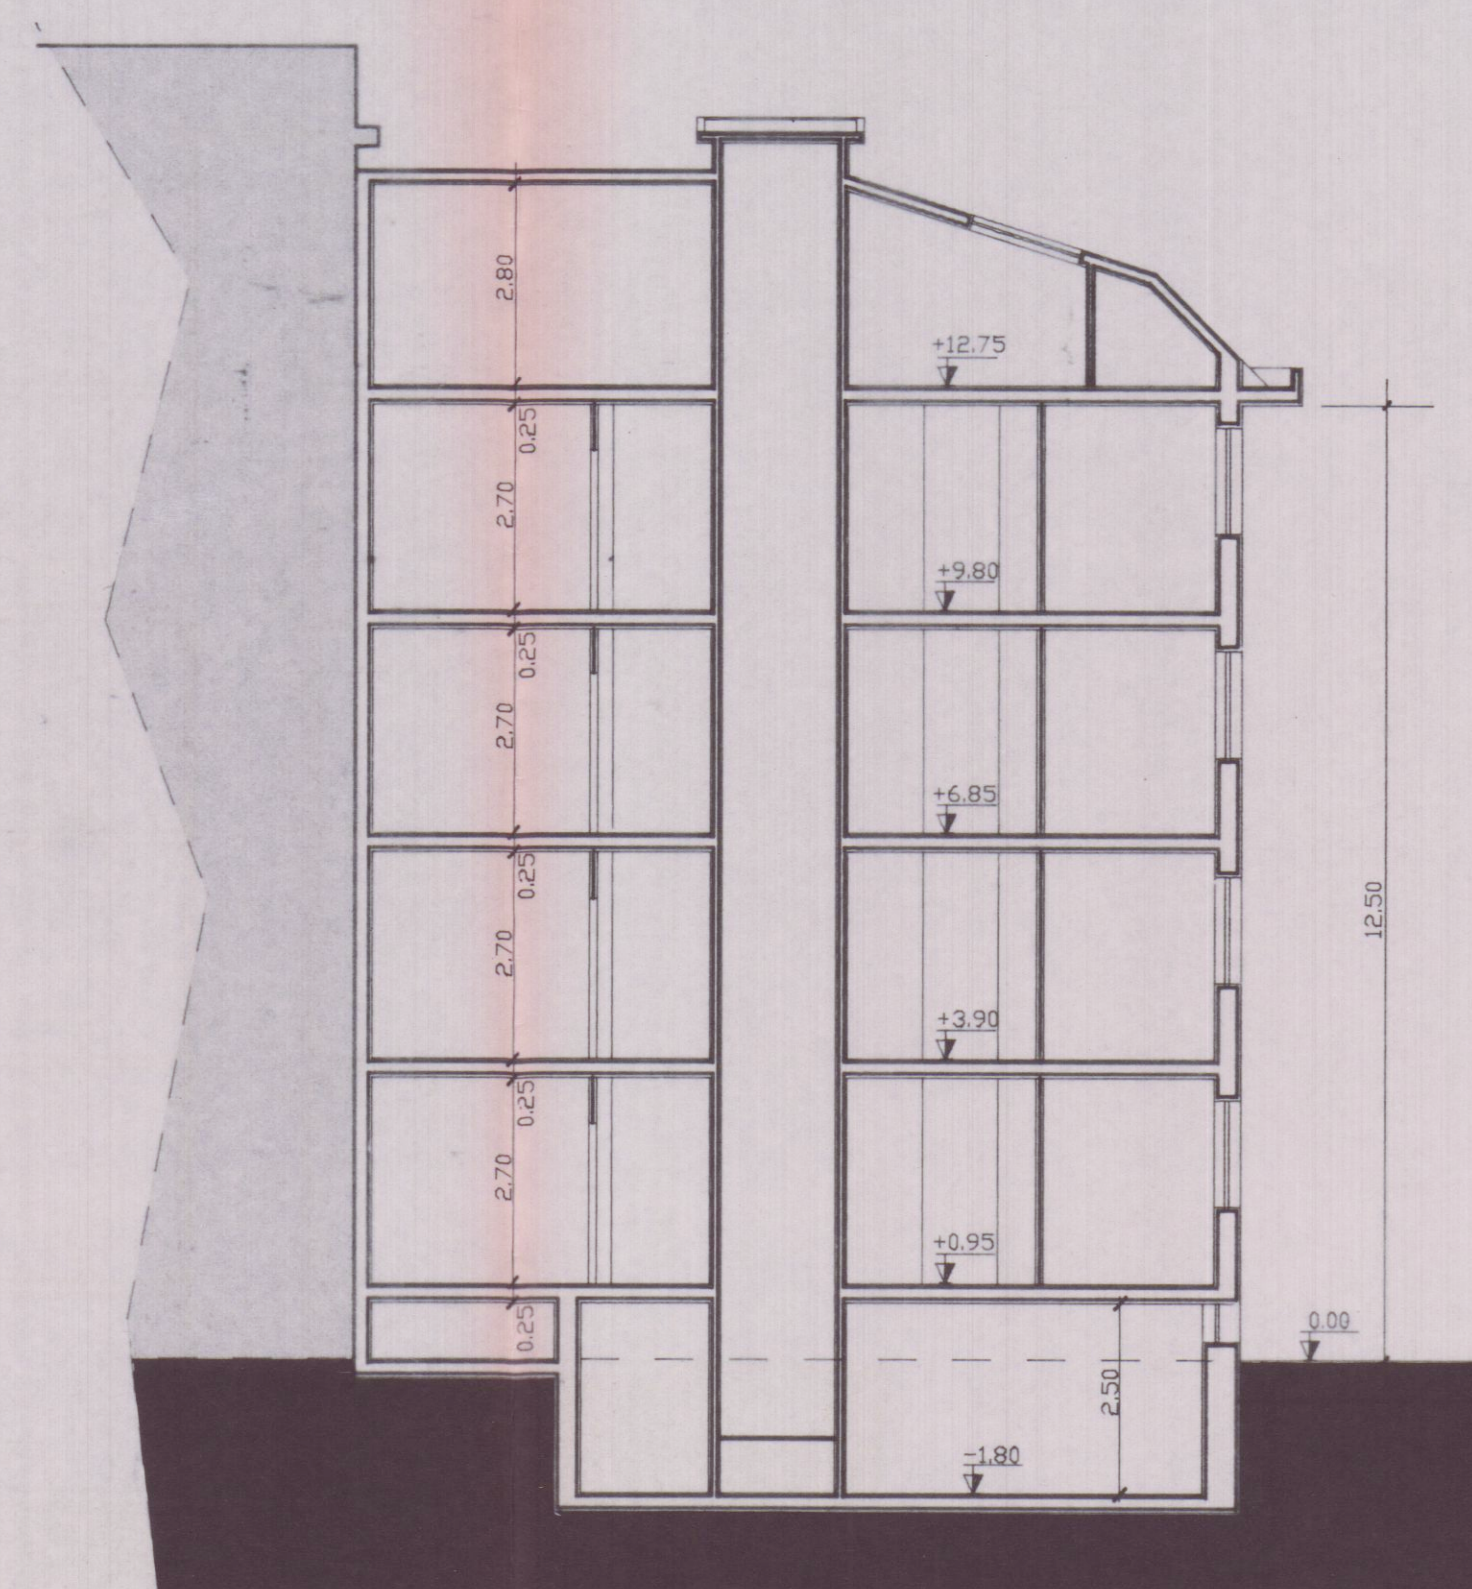

SEZIONE B - B'

13 GEN. 1995

2 VARIANTE

APPROVATO

COMUNE DI CARRARA
SETT. URBANISTICA

VARIANTE n° 2
Approvato dal Consiglio Comunale
Indirizzo: 13/2/92
n° 42 del 13/2/92
elab. grafico di
n° 4 del 26/1/95
L. Istruttore Tecnico
Pezzia Geom. n° 5

U.S.L. N. 2 - U.O. di Igien. Pubblica
Al sensi dell'art. 220 del T.U. L. 6.5.
si esprime PARERE FAVOREVOLE
0 5 0 1 0 1 0 0
per l'approvazione del progetto
progetto: H. F. n° 1/95

VARIANTE IN CORSO D'OPERA
A CONCESSIONE EDILIZIA n° 42 del 13.02.1992

Geom. RICCI GIORGIO - STUDIO TECNICO - Carrara Piazza Matteotti, 10 - Tel. 0585-75145.					
COMMITTENTE:					
IMMOBILIARE CASTRUCCIO s.r.l.					
DENOMINAZIONE:					
RISTRUTTURAZIONE DI EDIFICIO RESIDENZIALE					
TAVOLA: PROSPETTI SEZIONI					
DIS. N°.					
A					
Archivio	Disegnato	Approvato	Data	SCALA	INDICE
	erregi			1:100	
SENZA IL NS. CONSENSO QUESTO DISEGNO NON SI PUO' RIPRODURRE NE' COMUNICARE.					