

DOTT. ARCHITETTO PAOLO PICCINI STUDIO TECNICO ASSOCIATO
P.Iva 00491940458 2eMME P.Iva 00530540459

COMMITTENTE
SOCIETA' COOPERATIVA EDILIZIA CARABINIERI

IMMOBILE
LOCALITA' BONASCOLA VIA CASALINA

TAVOLA
DATI PROGETTUALI E CONTEGGI
PLANO VOLUMETRICI.
PRESCRIZIONI DI P.E.E.P.
SUPERFICIE PARCHEGGI
RAPPORTO SUPERFICIE UTILE
SUPERFICIE ILLUMINATA


LAVORI DI
REALIZZAZIONE COMPARTO PEEP
DENOMINATO CASALINA 2 DI
BONASCOLA PER LA COSTRUZIONE DI
N°3 FABBRICATI PER COMPLESSIVI
15 ALLOGGI.

FOGLIO
86
MAPPALI
466-456-462-459-3
DATA
12-05-2000

SCALE
1:200
TAVOLA N°

FILE CARABINIERI PABB A2
TAVOLE 6
DISEGNATORE ALE

PROSPETTO DI CALCOLO DELLE SUPERFICI E DEI VOLUMI PER FABBRICATO

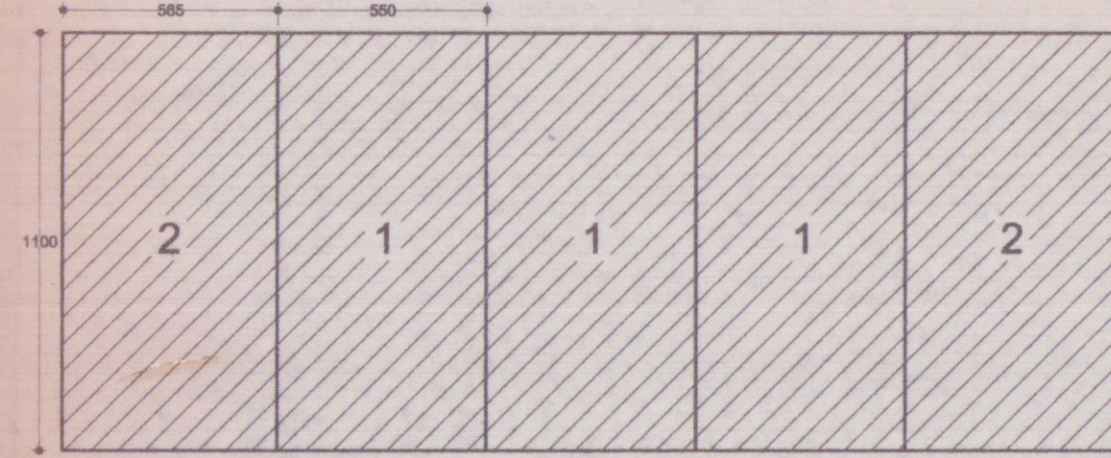


LEGENDA
ABITAZIONE
TERRAZZE

PIANO SEMINTERRATO


SUPERFICIE
1 = 5.50 X 11.00 = 60.30 X 3 = 181.00 mq
2 = 5.65 X 11.00 = 62.00 X 2 = 124.00 mq
305.00 mq

VOLUME INTERRATO = 305.00 X 0.90 = 274.50 mc
VOLUME FUORI TERRA = 305.00 X 1.60 = 488.00 mc


PIANTA SEMINTERRATO

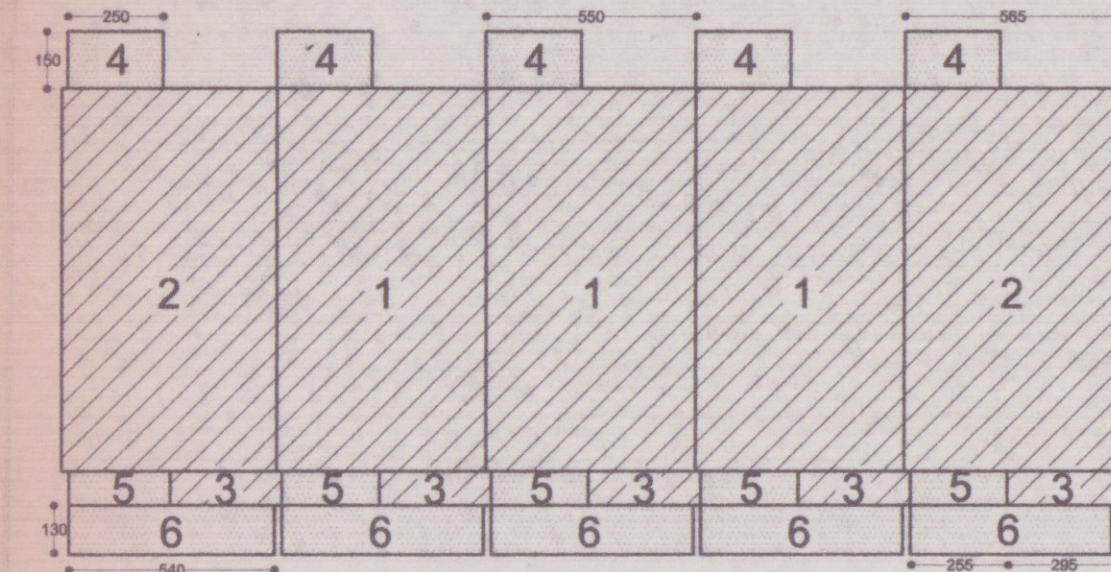

PIANTA PIANO RIALZATO

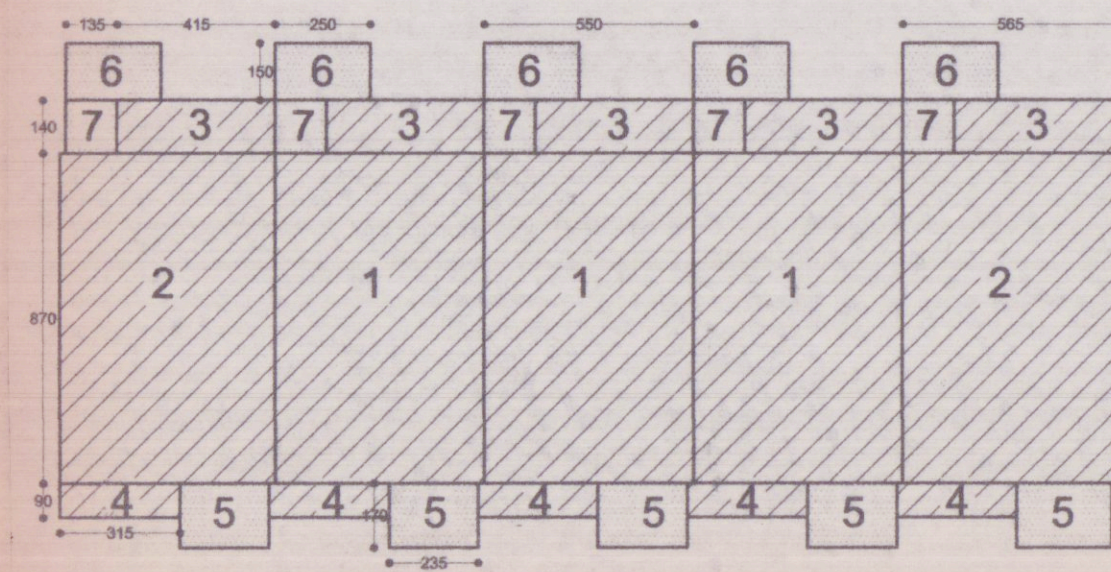

PIANTA PIANO PRIMO

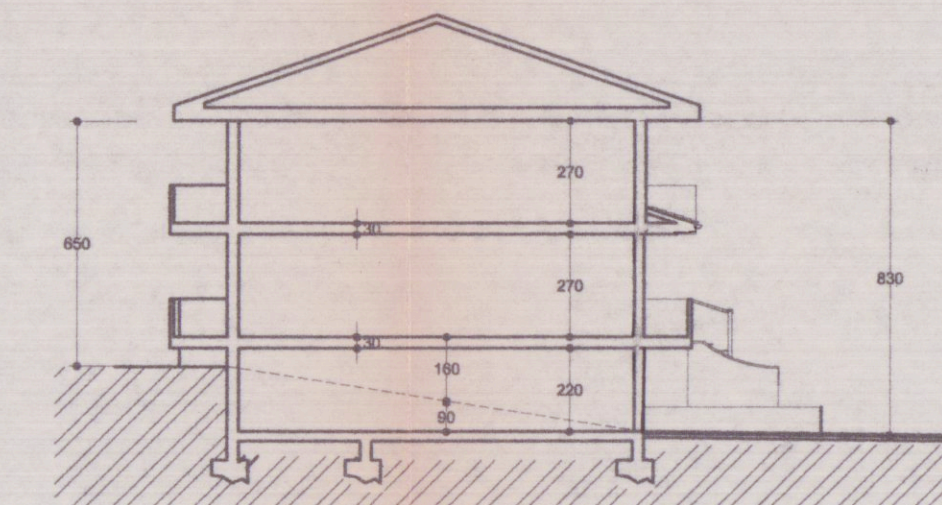

SEZIONE TRASVERSALE

PIANO RIALZATO

SUPERFICIE
1 = 5.50 X 10.10 = 55.55 X 3 = 166.65 mq
2 = 5.65 X 10.10 = 57.06 X 2 = 114.13 mq
3 = 0.90 X 2.95 = 2.65 X 5 = 13.27 mq
294.05 mq

VOLUME FUORI TERRA = 294.05 X 3.00 = 882.15 mc

PIANO PRIMO

SUPERFICIE
1 = 6.70 X 5.50 = 47.85 X 3 = 143.55 mq
2 = 5.65 X 8.70 = 49.15 X 2 = 98.31 mq
3 = 4.15 X 1.40 = 5.81 X 5 = 29.05 mq
4 = 0.90 X 3.15 = 2.83 X 5 = 14.17 mq
285.08 mq

VOLUME FUORI TERRA = 285.08 X 2.70 = 769.71 mc

TOTALE SUPERFICIE ABITAZIONE = P.R. + P.1 = 579.13 mq.
TOTALE SUPERFICIE TERRAZZE = 113.49 mq

DATI DI PROGETTO E PRESCRIZIONI DI PIANO

PRESCRIZIONI URBANISTICHE

COMPRESORIO P.E.E.P. BONASCOLA-CASALINA 2
Approvato con delibera di Consiglio Comunale N. 47 del 20/04/1999

SUPERFICIE PARCHEGGI

SUPERFICIE SCOPERTA A PARCHEGGIO PUBBLICO
2X17 X 5.50 = 187 mq.
AREA DI MANOVRA
419 - 187 = 232 mq.

SUPERFICIE LORDA E VOLUME PER FABBRICATO

PIANO	SUPERFICI	VOLUMI
PIANO SEMINTERRATO	305,00 MQ	274,50 MC
PIANO RIALZATO	294,05 MQ	882,15 MC
PIANO PRIMO	285,08 MQ	769,71 MC
TOTALE	884,93 MQ	274,50 MC. 2139,86 MC

SUPERFICIE LORDA E VOLUME TOTALE FABBRICATO ED INSEDIAMENTO

	FABBRICATO	INSEDIAMENTO
SUPERFICIE COPERTA	305,00 MQ.	X 3 = 915,00 MQ
SUPERFICIE LORDA ABITAZIONE	579,13 MQ.	X 3 = 1737,30 MQ
VOLUME SEMINTERRATO	274,50 MC.	X 3 = 823,50 MC
VOLUME FUORI TERRA	2139,86 MC.	X 3 = 6419,50 MC
VOLUME INTERRATO+FUORI TERRA	2414,30 MC.	X 3 = 7242,90 MC

MAPPALI OGGETTO DI LOTIZZAZIONE


MAPPALI	SUP.	MAPPALI	SUP.	MAPPALI	SUP.	MAPPALI	SUP.
466	989	464	918	465	377	394p	8
456	327	455	157			467	119
462	314					457	36
459	856	461	340	394p	42	463	30
3	16	458	1778			460	133
TOTALE	2502	3193	419	326			

RAPPORTO TRA SUP. UTILE E SUP. ILLUMINANTE


PIANO	DESTINAZIONE	SUP. UTILE	SUP. FINESTRATA	RAPP. ILLUM.
SEMITERRATO	CANTINA	19,76		
	VANO SCALA	6,63		
	DISIMPEGNO	2,04		
	GARAGE	24,44		
RIALZATO	PRANZO	9,88	1,92	1/5
	CUCINA	9,88	1,82	1/5
	W.C.	1,08		AER. FORZATA
	ANTIBAGNO	1,08		
PRIMO	VANO SCALA	4,10		
	SOGGIORNO	21,87	2,88	1/7
	DISIMPEGNO	2,47		
	CAMERA	14,06	1,82	1/7
	BAGNO	5,88	1,68	1/3
	RIPOSTIGLIO	1,40		
	CAMERA	9,69	1,92	1/5
	CAMERA	9,18	1,68	1/5
	DISIMPEGNO	3,08		

SUPERFICIE UTILE E NON RESIDENZIALE TOTALI APPARTAMENTO, LOTTO, INSEDIAMENTO


	APPARTAMENTO	FABBRICATO	INSEDIAMENTO
SUPERFICIE UTILE	97,98 MQ	X 5 = 489,90 MQ	X 3 = 1469,70 MQ
SUPERFICIE SEMINTERRATO	52,97 MQ	X 5 = 264,85 MQ	X 3 = 794,55 MQ

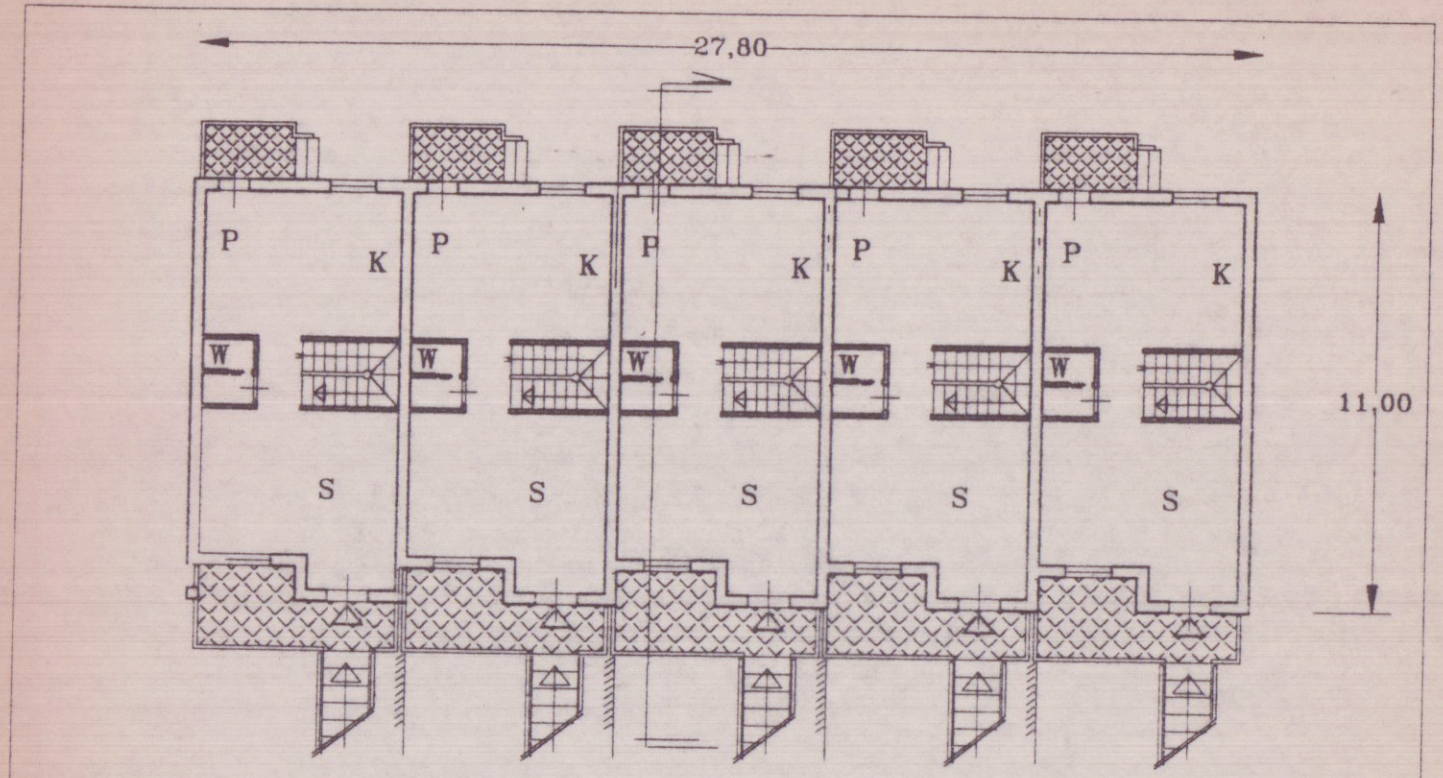


PIANO RIALZATO

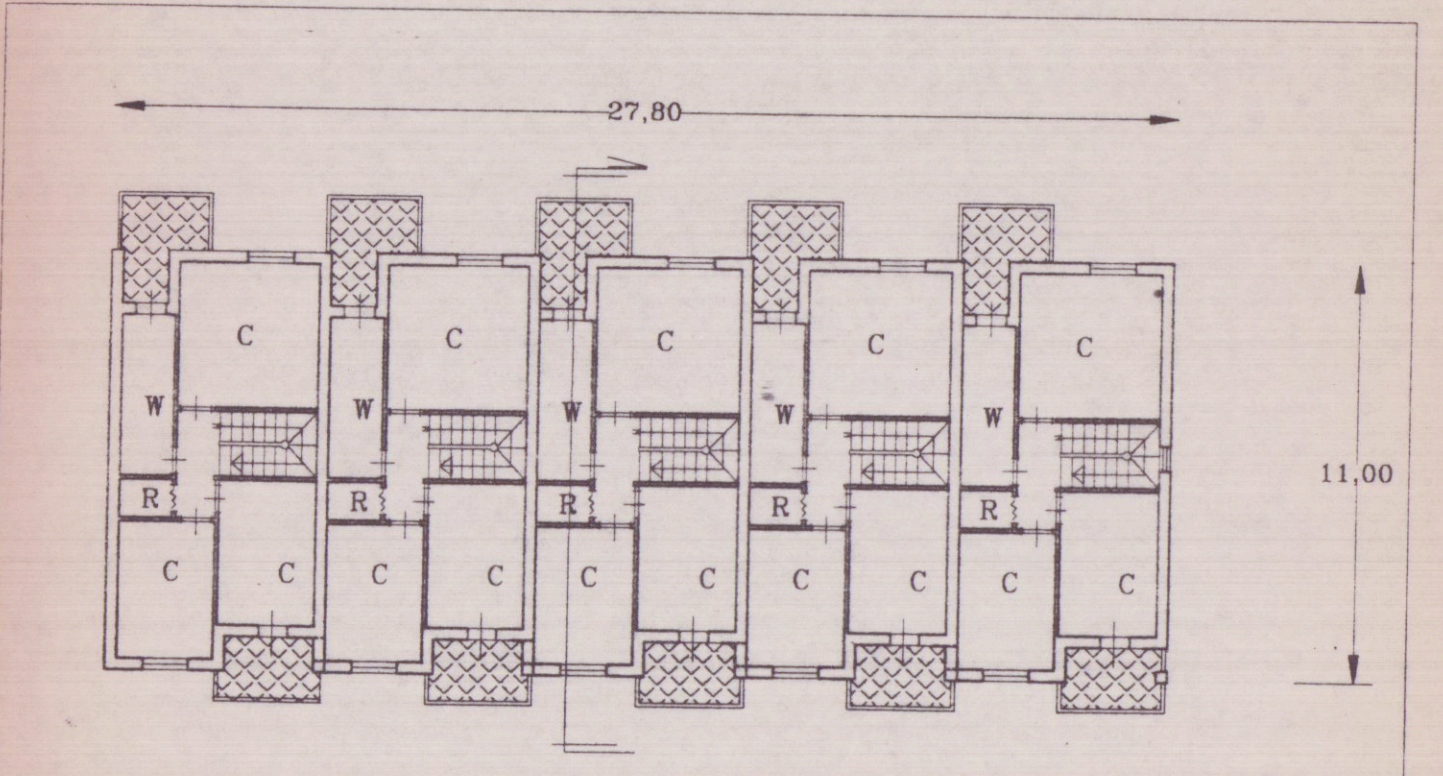

PIANO PRIMO

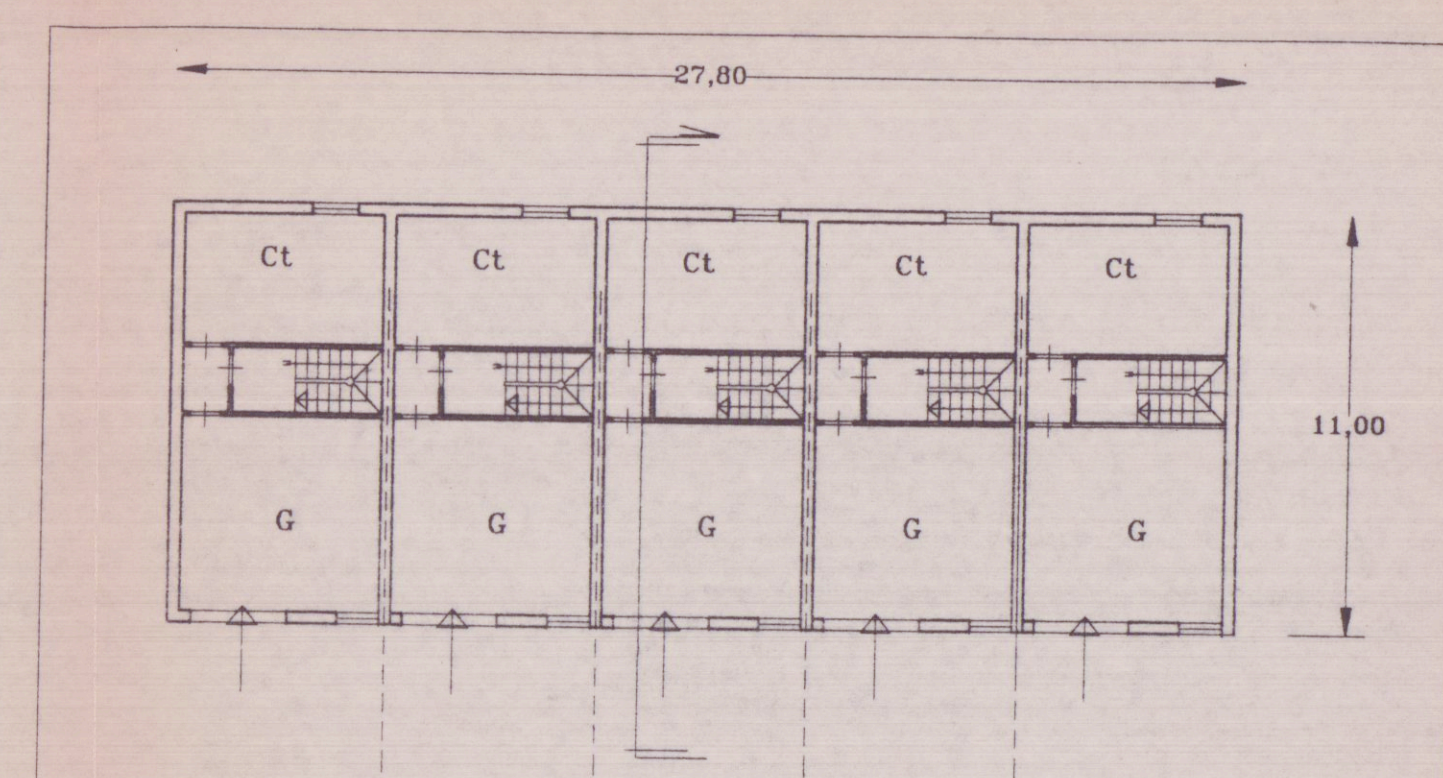

PIANO SEMINTERRATO

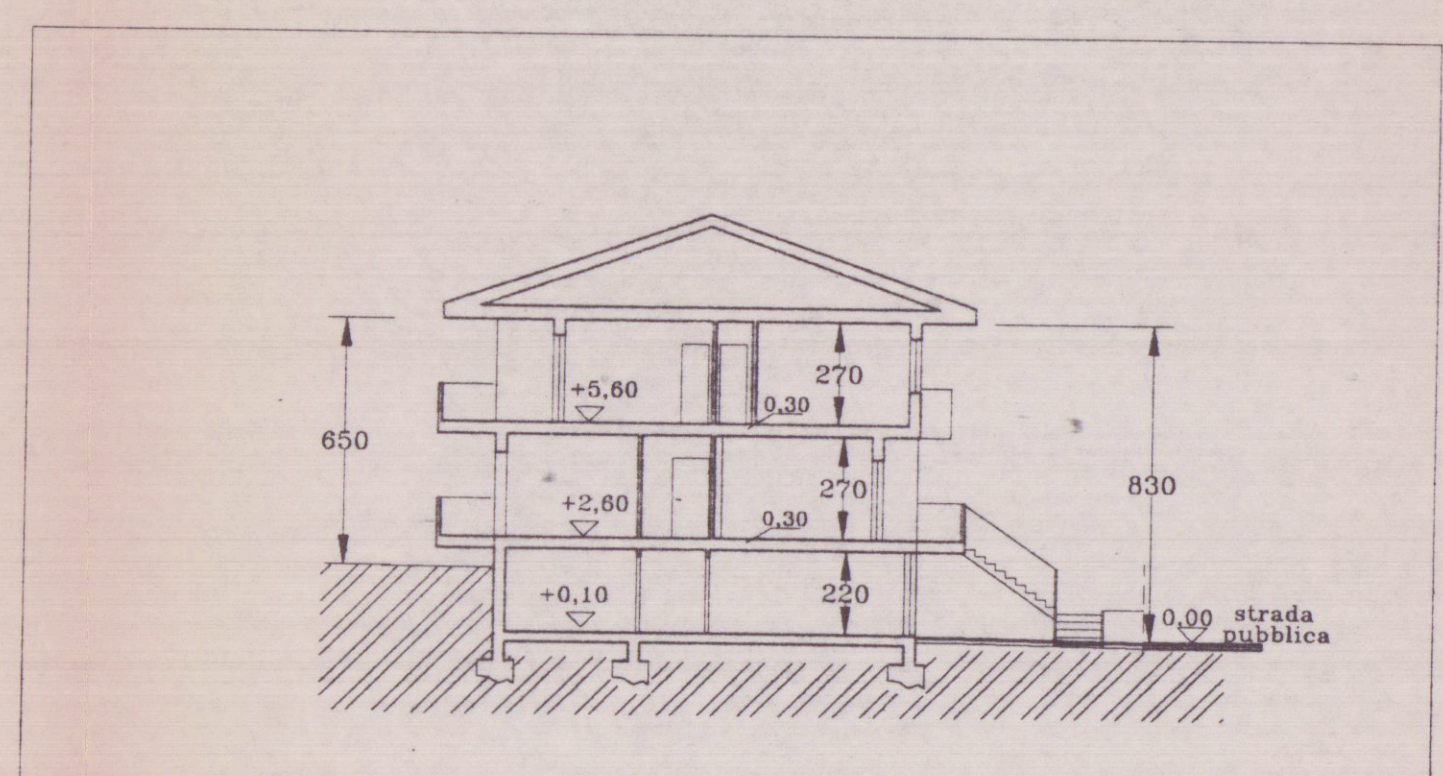

SEZIONE TRASVERSALE

G= GARAGE S= SOGGIORNO P= PRANZO C= CAMERA
Ct= CANTINA K= CUCINA W= BAGNO R= RIPOSTIGLIO