




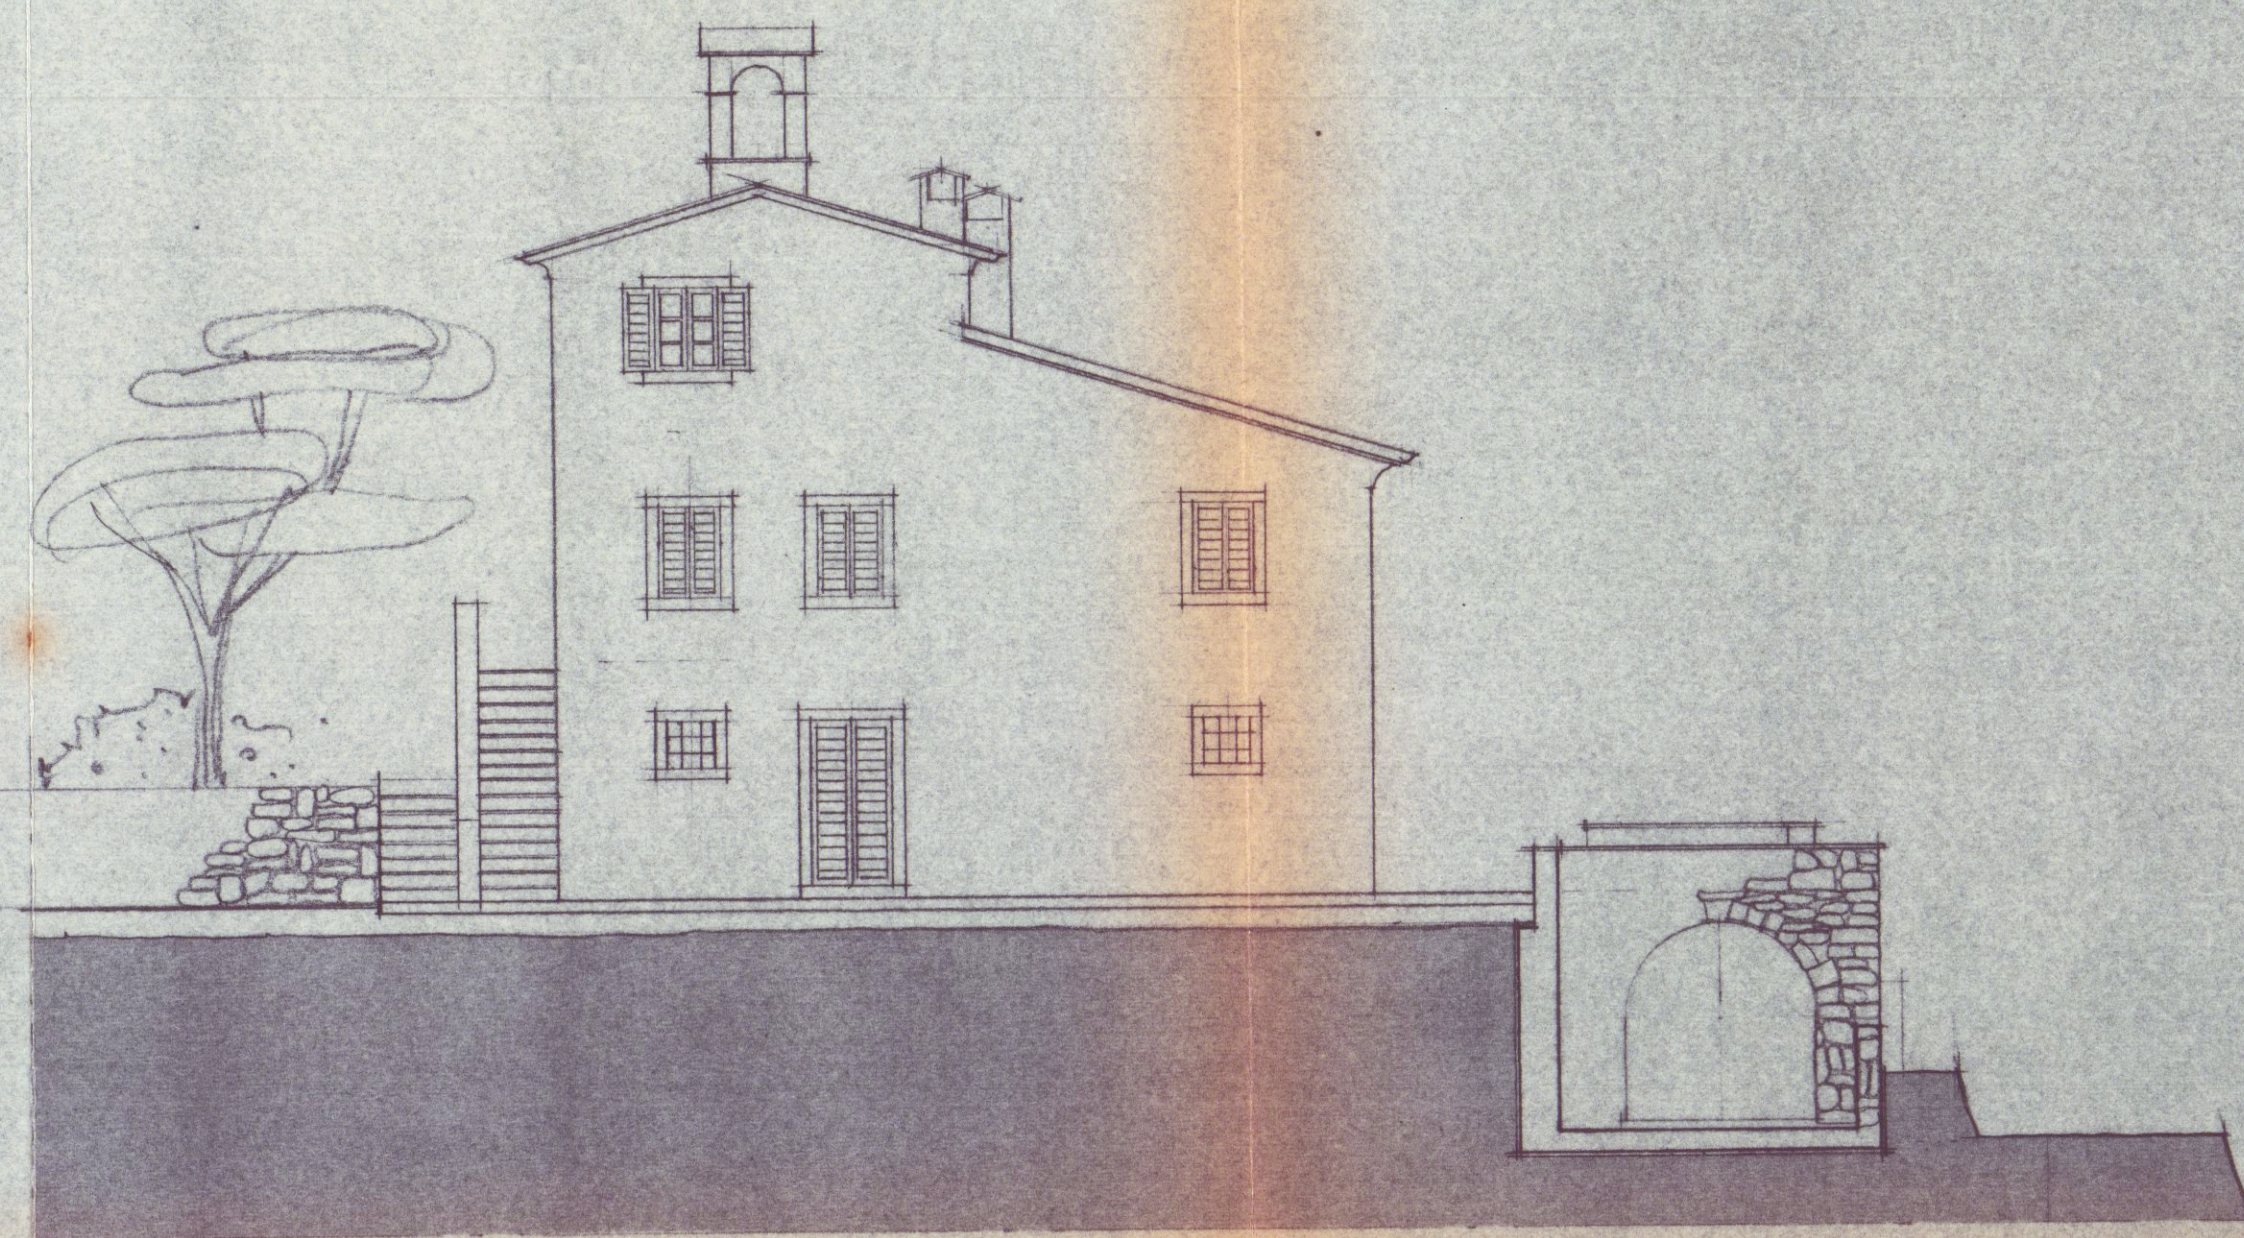


PROSPETTO OVEST

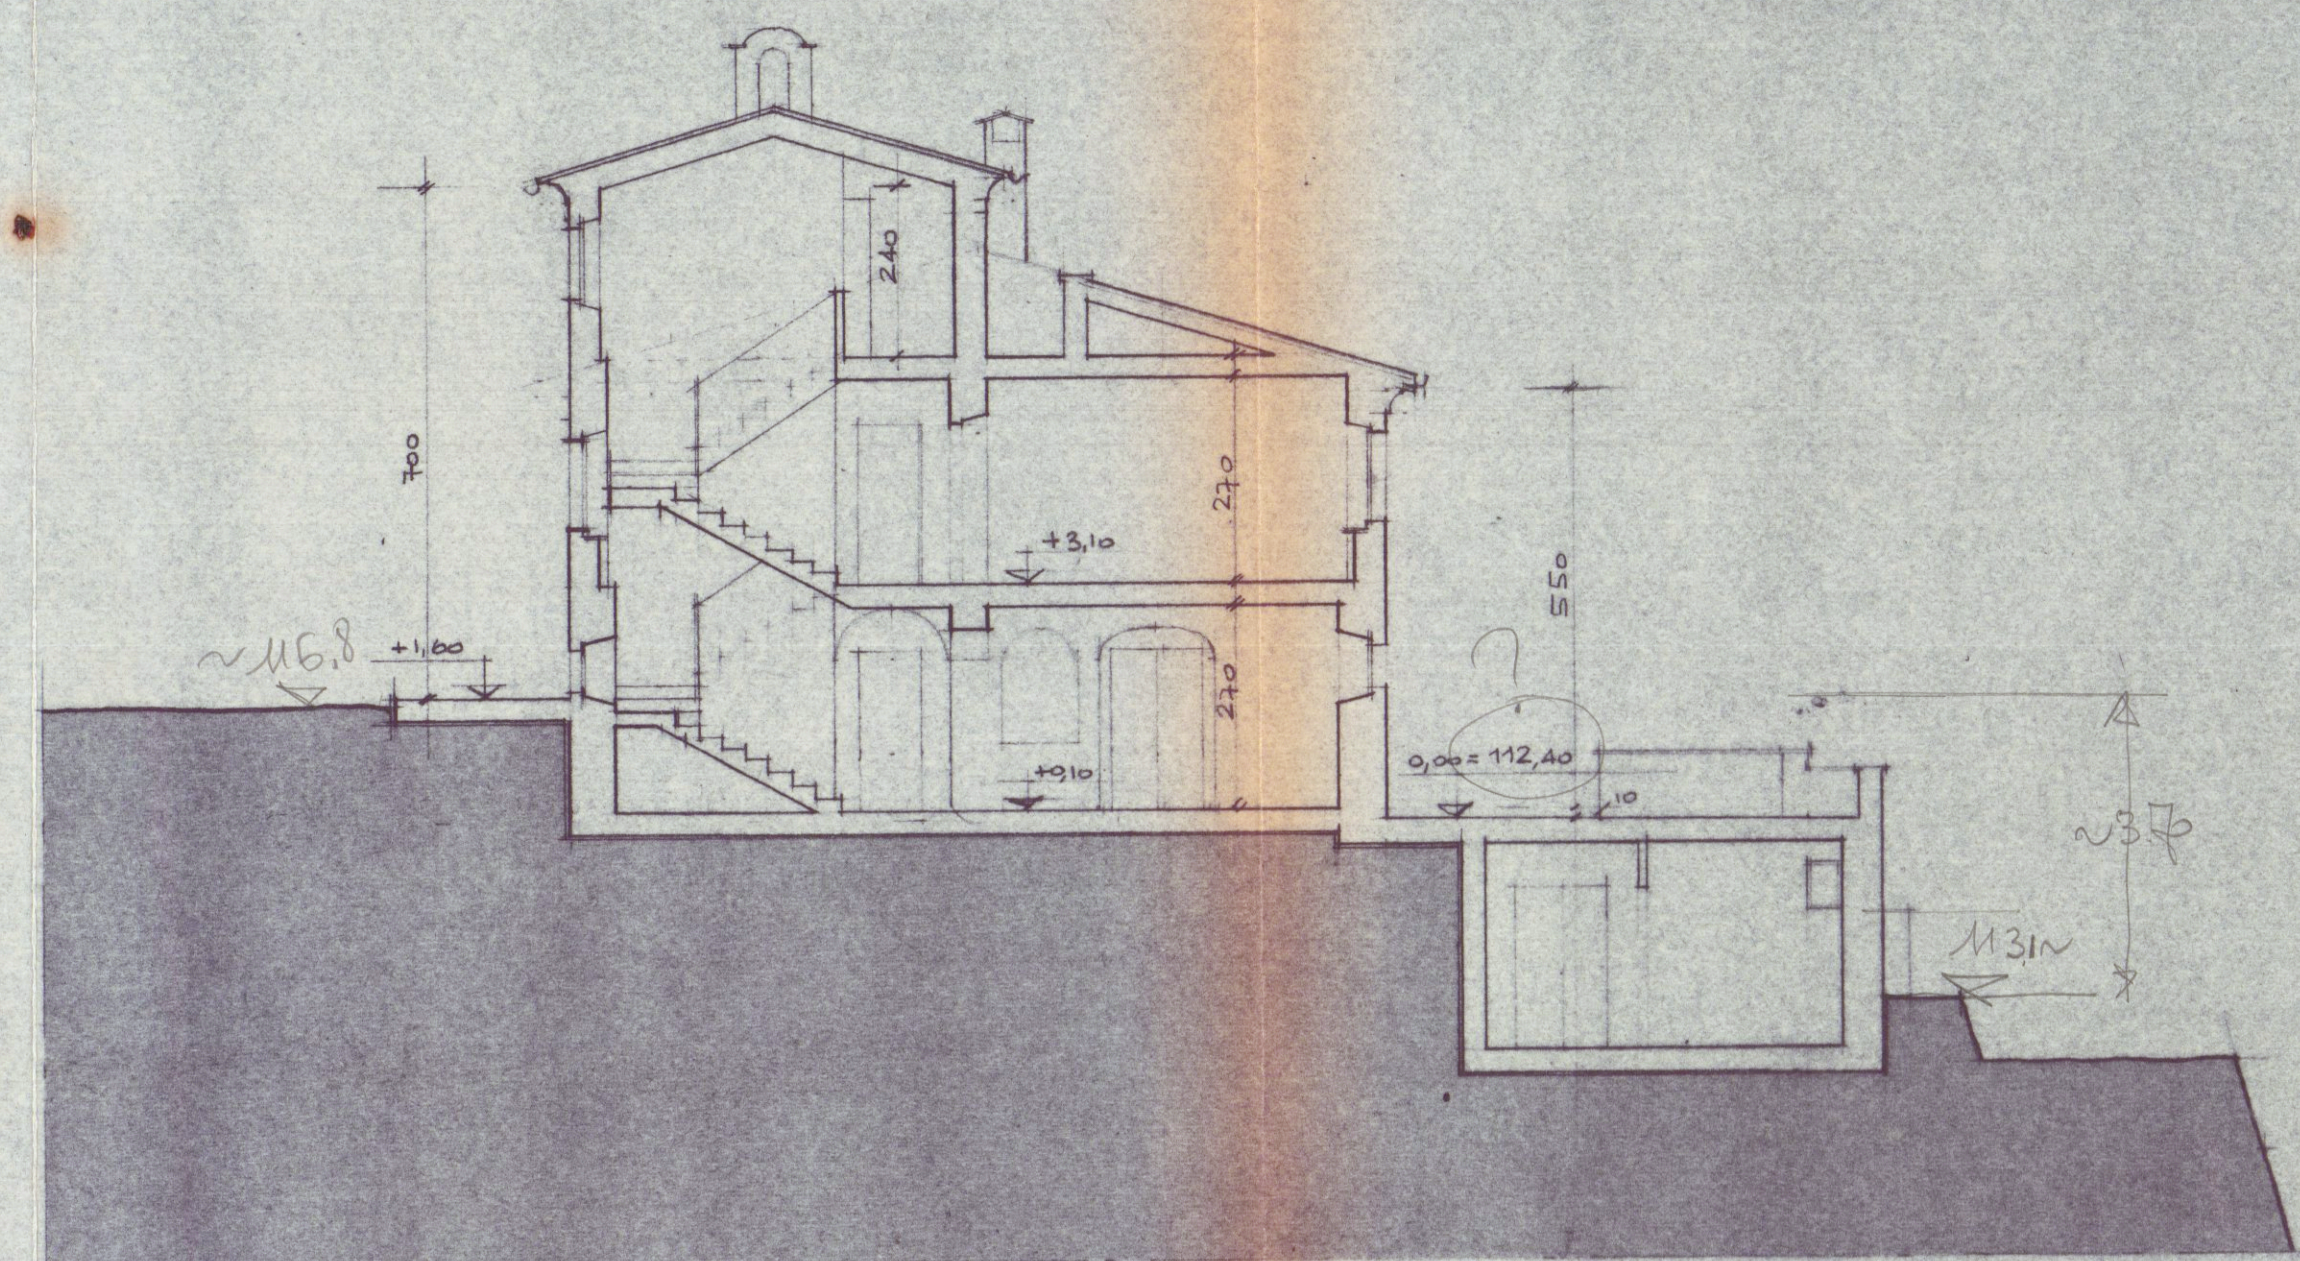


SEZIONE A-A

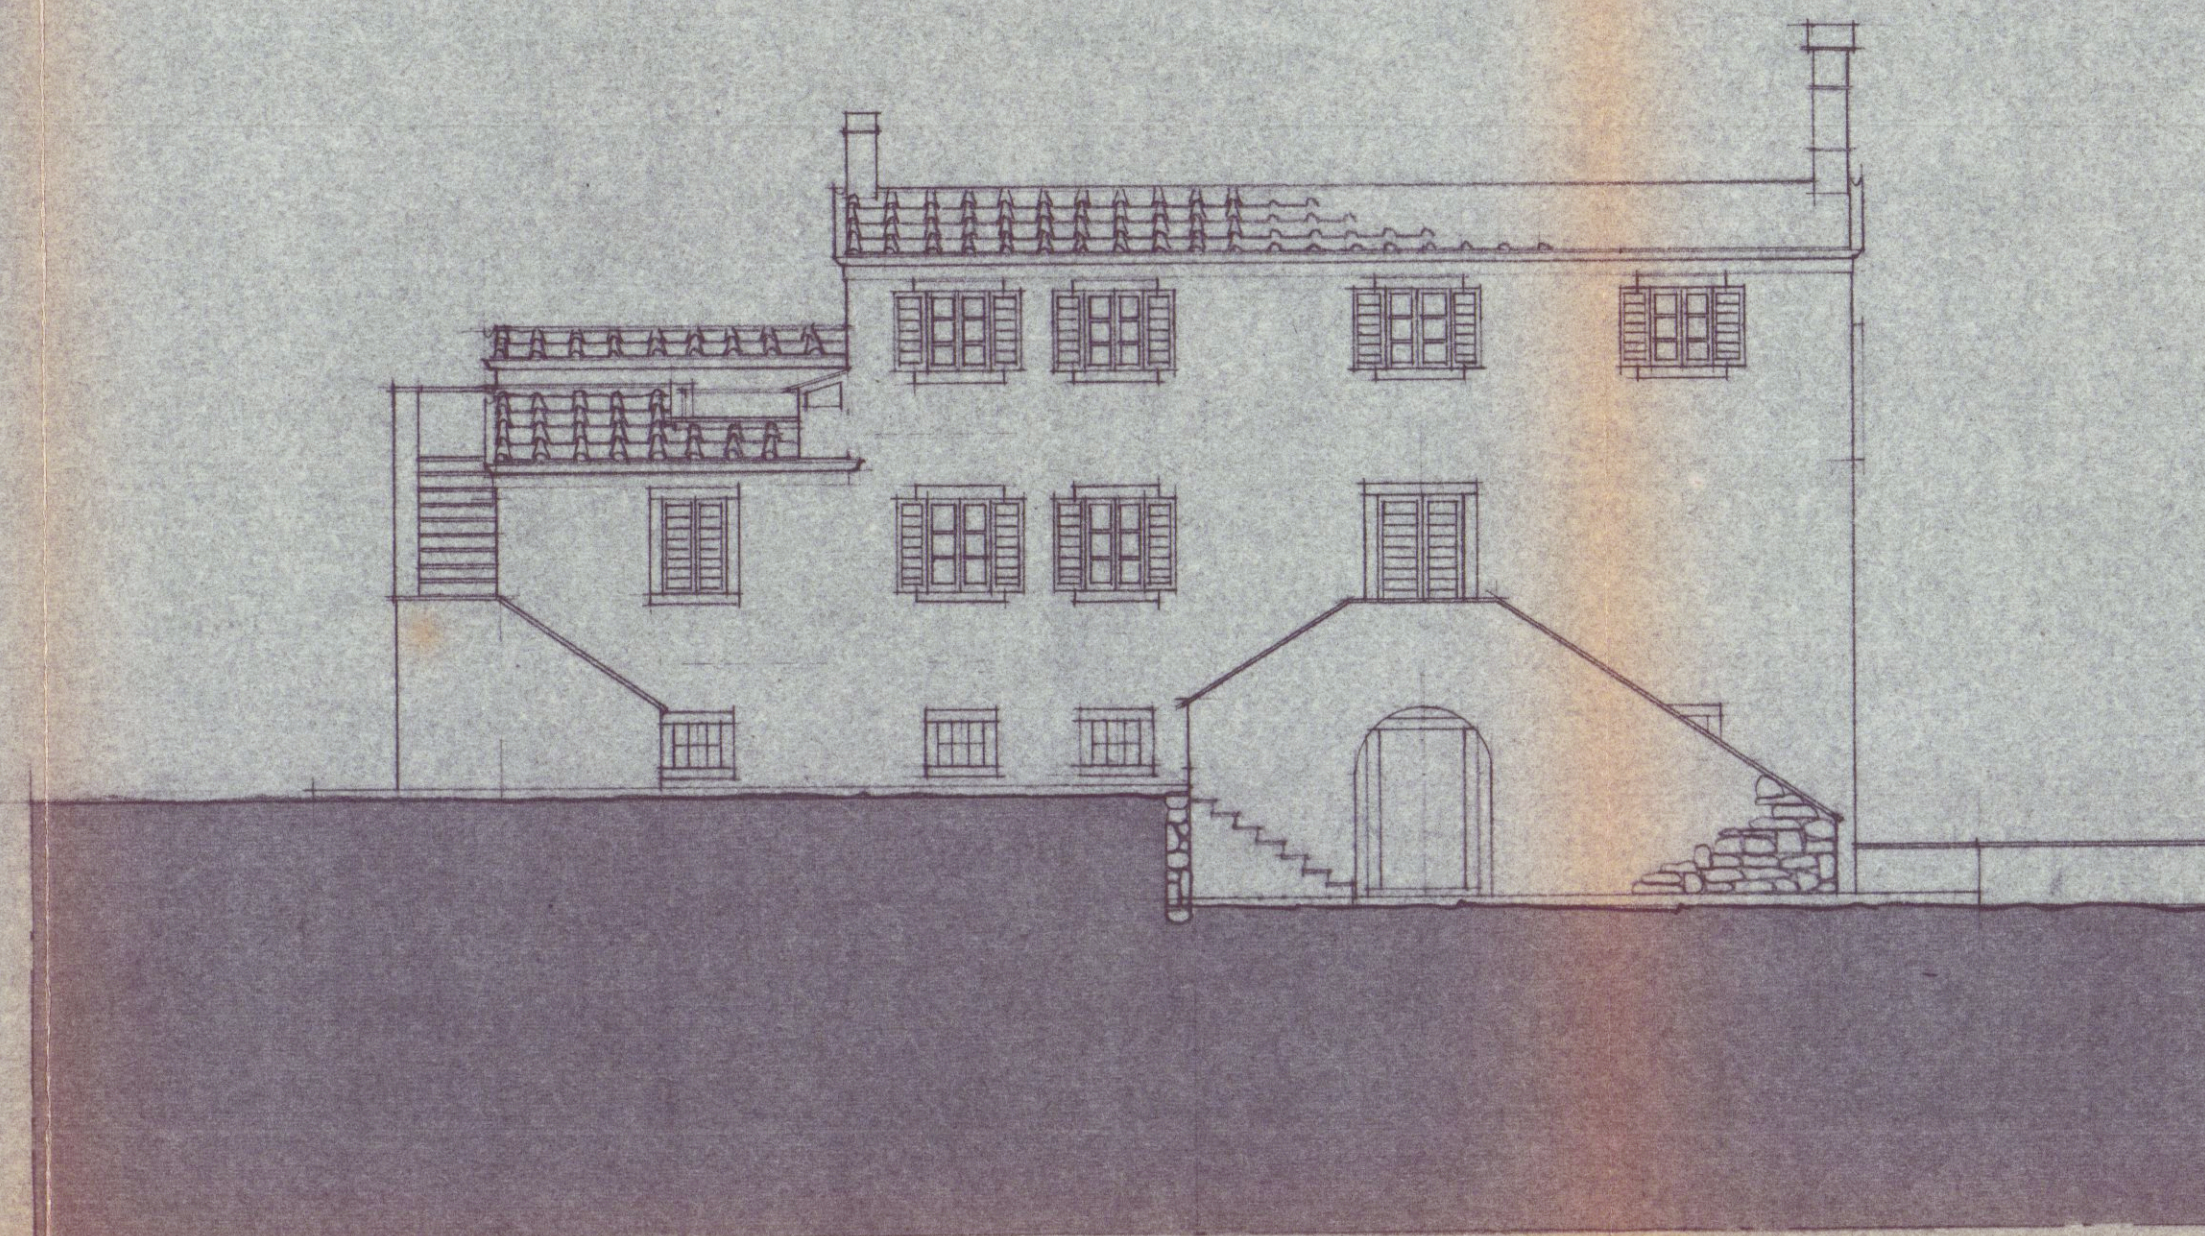

PROSPETTO NORD

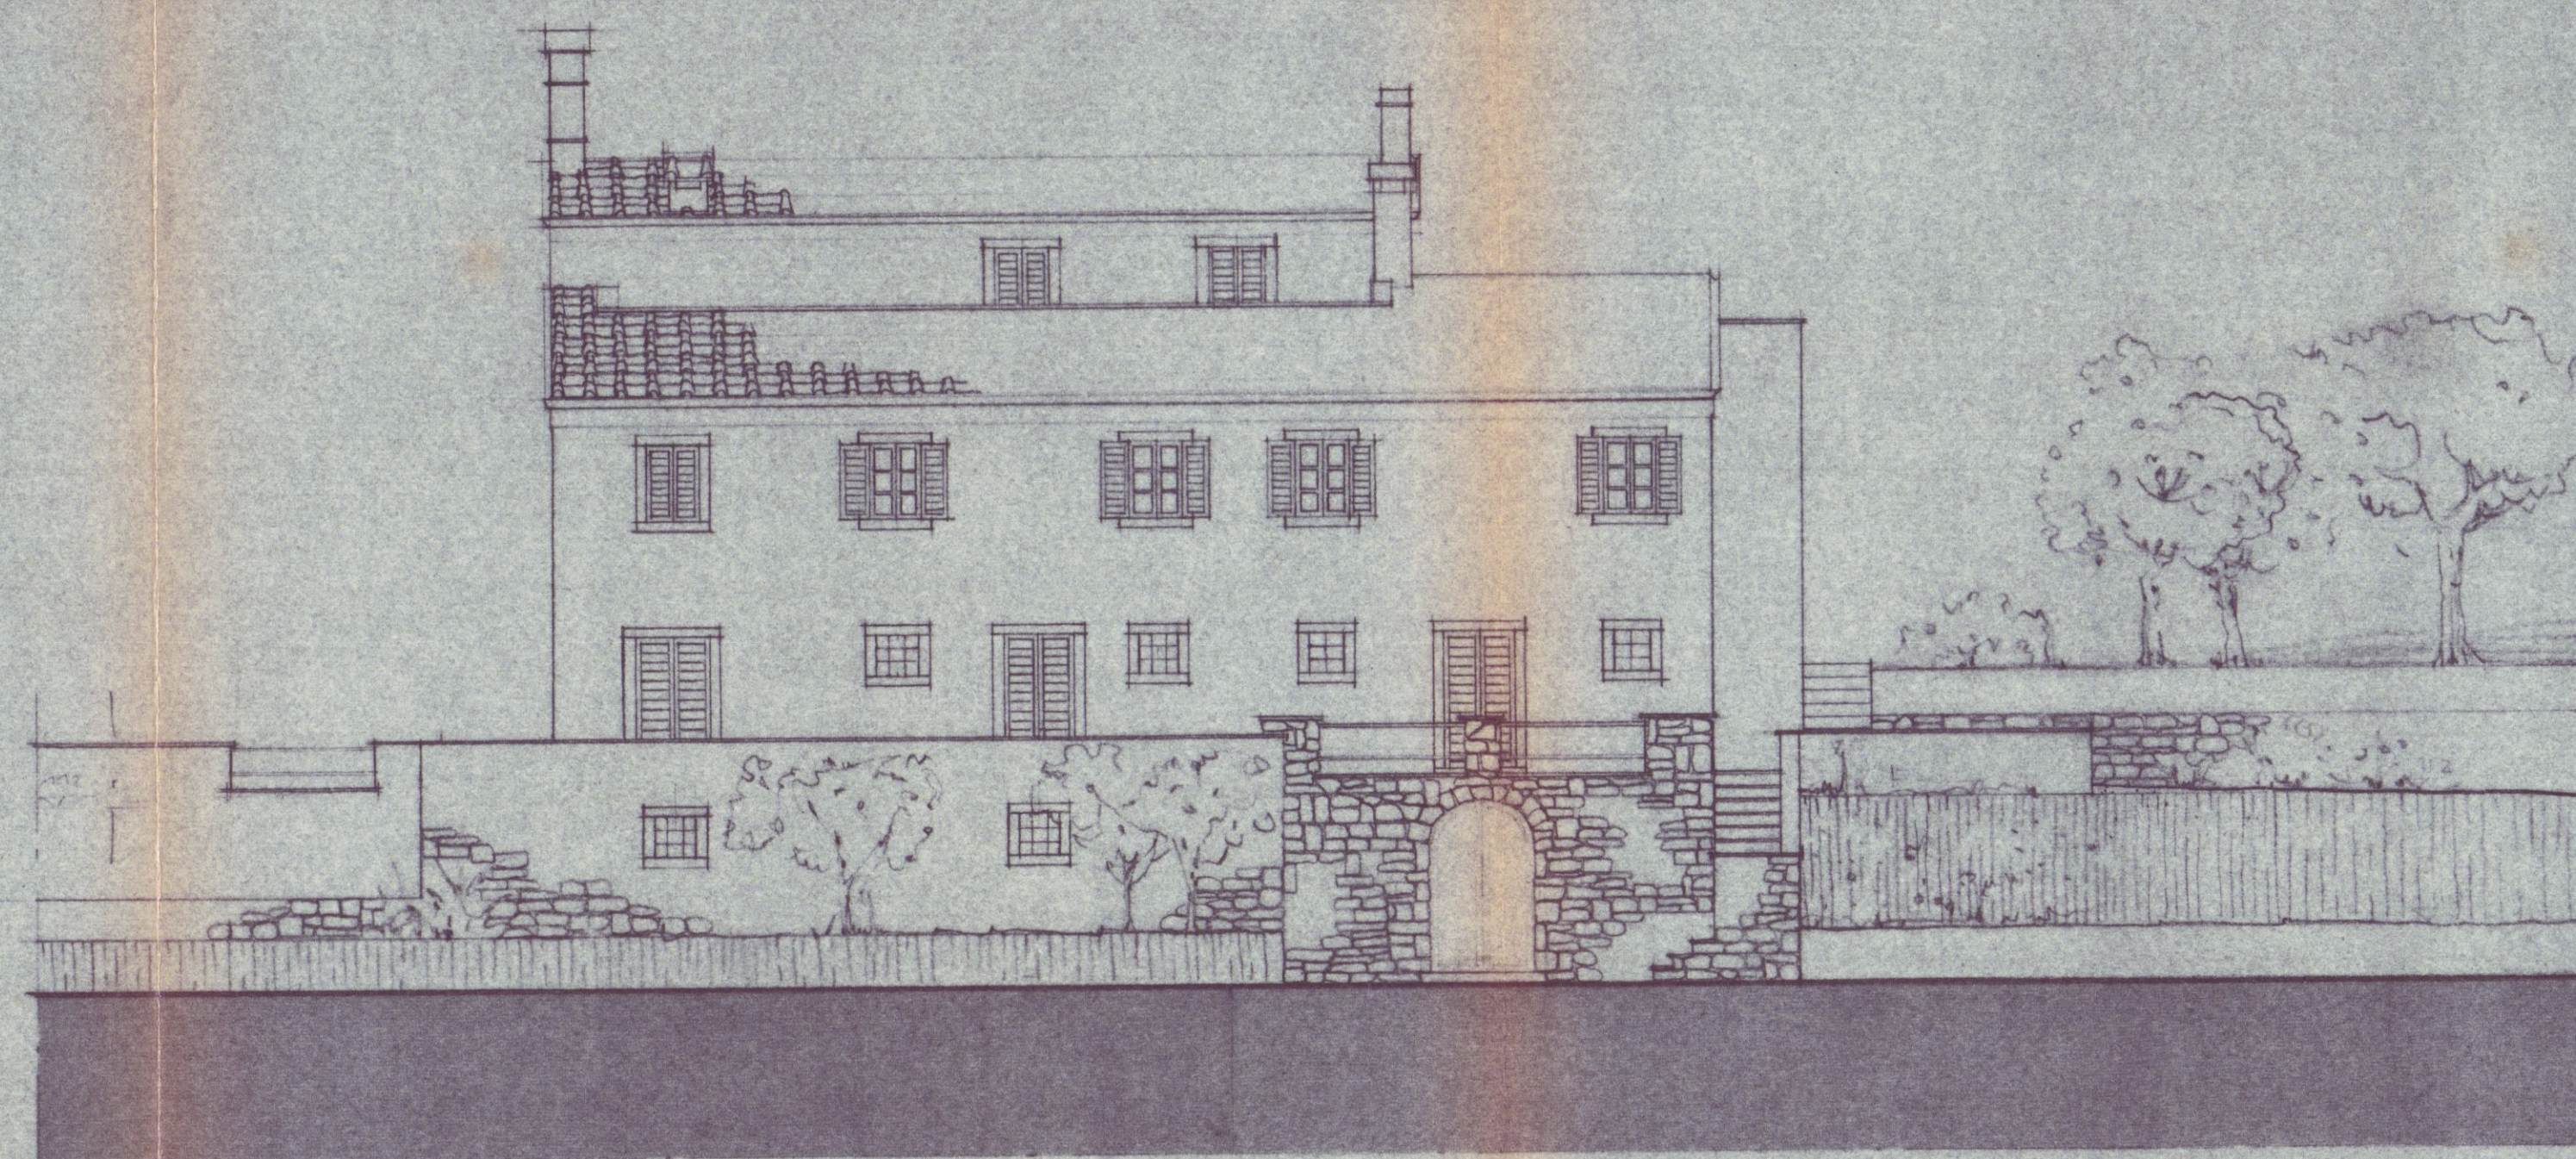

PROSPETTO SUD

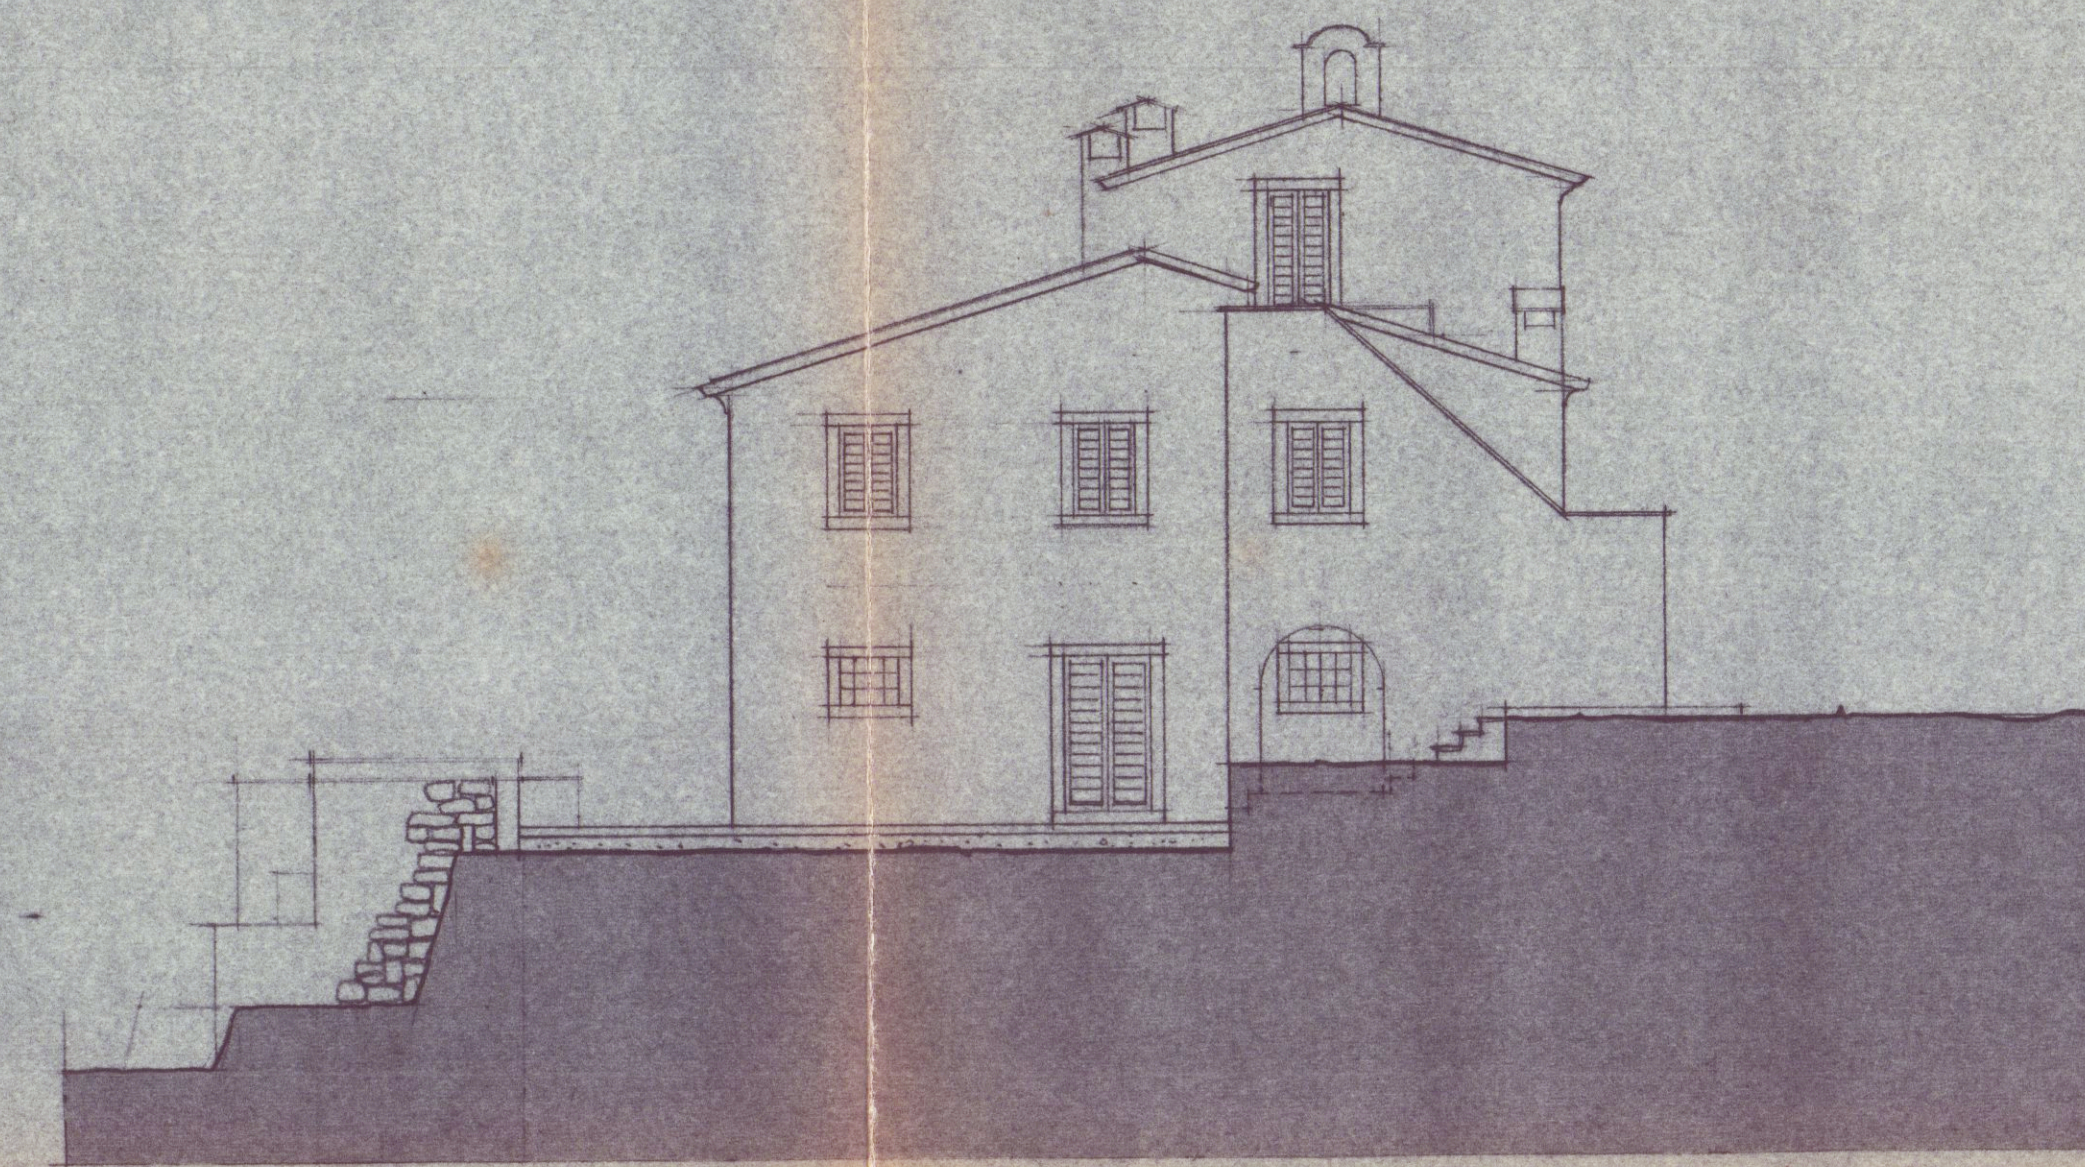

PROSPETTO EST

LAVORO: PROGETTO DI RISTRUTTURAZIONE E AMPLIAMENTO RELATIVO AD EDIFICIO DI PROPRIETÀ DELLA SOC. I.G.F. MARZI S.P.A. POSTO IN CARRARA LOCALITÀ MONTICELLO FOG. N° 76 APP. 210-403-218-215-548.		TAV.	FABBRICATO
PROGETTISTA: DOT. ING. VINCENZO BOSCO			S. TERESA
SCALA: 1:100	PROGETTO VARIANTE	VISTO	DISEGNATORE
OGGETTO DEL DISEGNO PROSPETTI - SEZIONE - DI PROGETTO			

APPROVATO
CON IL
VOTO

Dot. Ing.
BOSCO VINCENZO

Approvato dal Sindaco alle condizioni
indicate nella Circolare n° 132
del 21 APR. 1993

Il Dirigente 1° dipartimento
VARRIANI CLAUDIO

COMMISSIONE INTERCOMUNALE
BENI AMBIENTALI IN C.
Dipartimento n° 34 del 25.11.92
Parere favorevole condizione
Il Presidente

COMUNE DI CARRARA
Ufficio Urbanistica
Esaminata con esito favorevole dalla
Commissione Edilizia nella seduta
n° 50 del 10-12-90
IL SINDACO