

13 DIC. 1968

dott. arch. emilio nelli

progetto di villini, da costruire
su terreno Menconi-Schiaffino in
località Fossa Maestra mappali
2807-2808-2810-2813 di complessivi
mq. 12.680; eseguito per incarico
del Prof. Lorenzo Schiaffino

NUOVA PLANIMETRIA


fabbricato: **E**

11


Dott. EMILIO NELLI
ARCHITETTO

APPROVATO
22 MAR. 1969 CONTROLLATO

Approvato dal Sindaco alle condizioni
indicate nel permesso di costruzione
N° 55 del 22 MAR. 1969
L'ING. CAPO

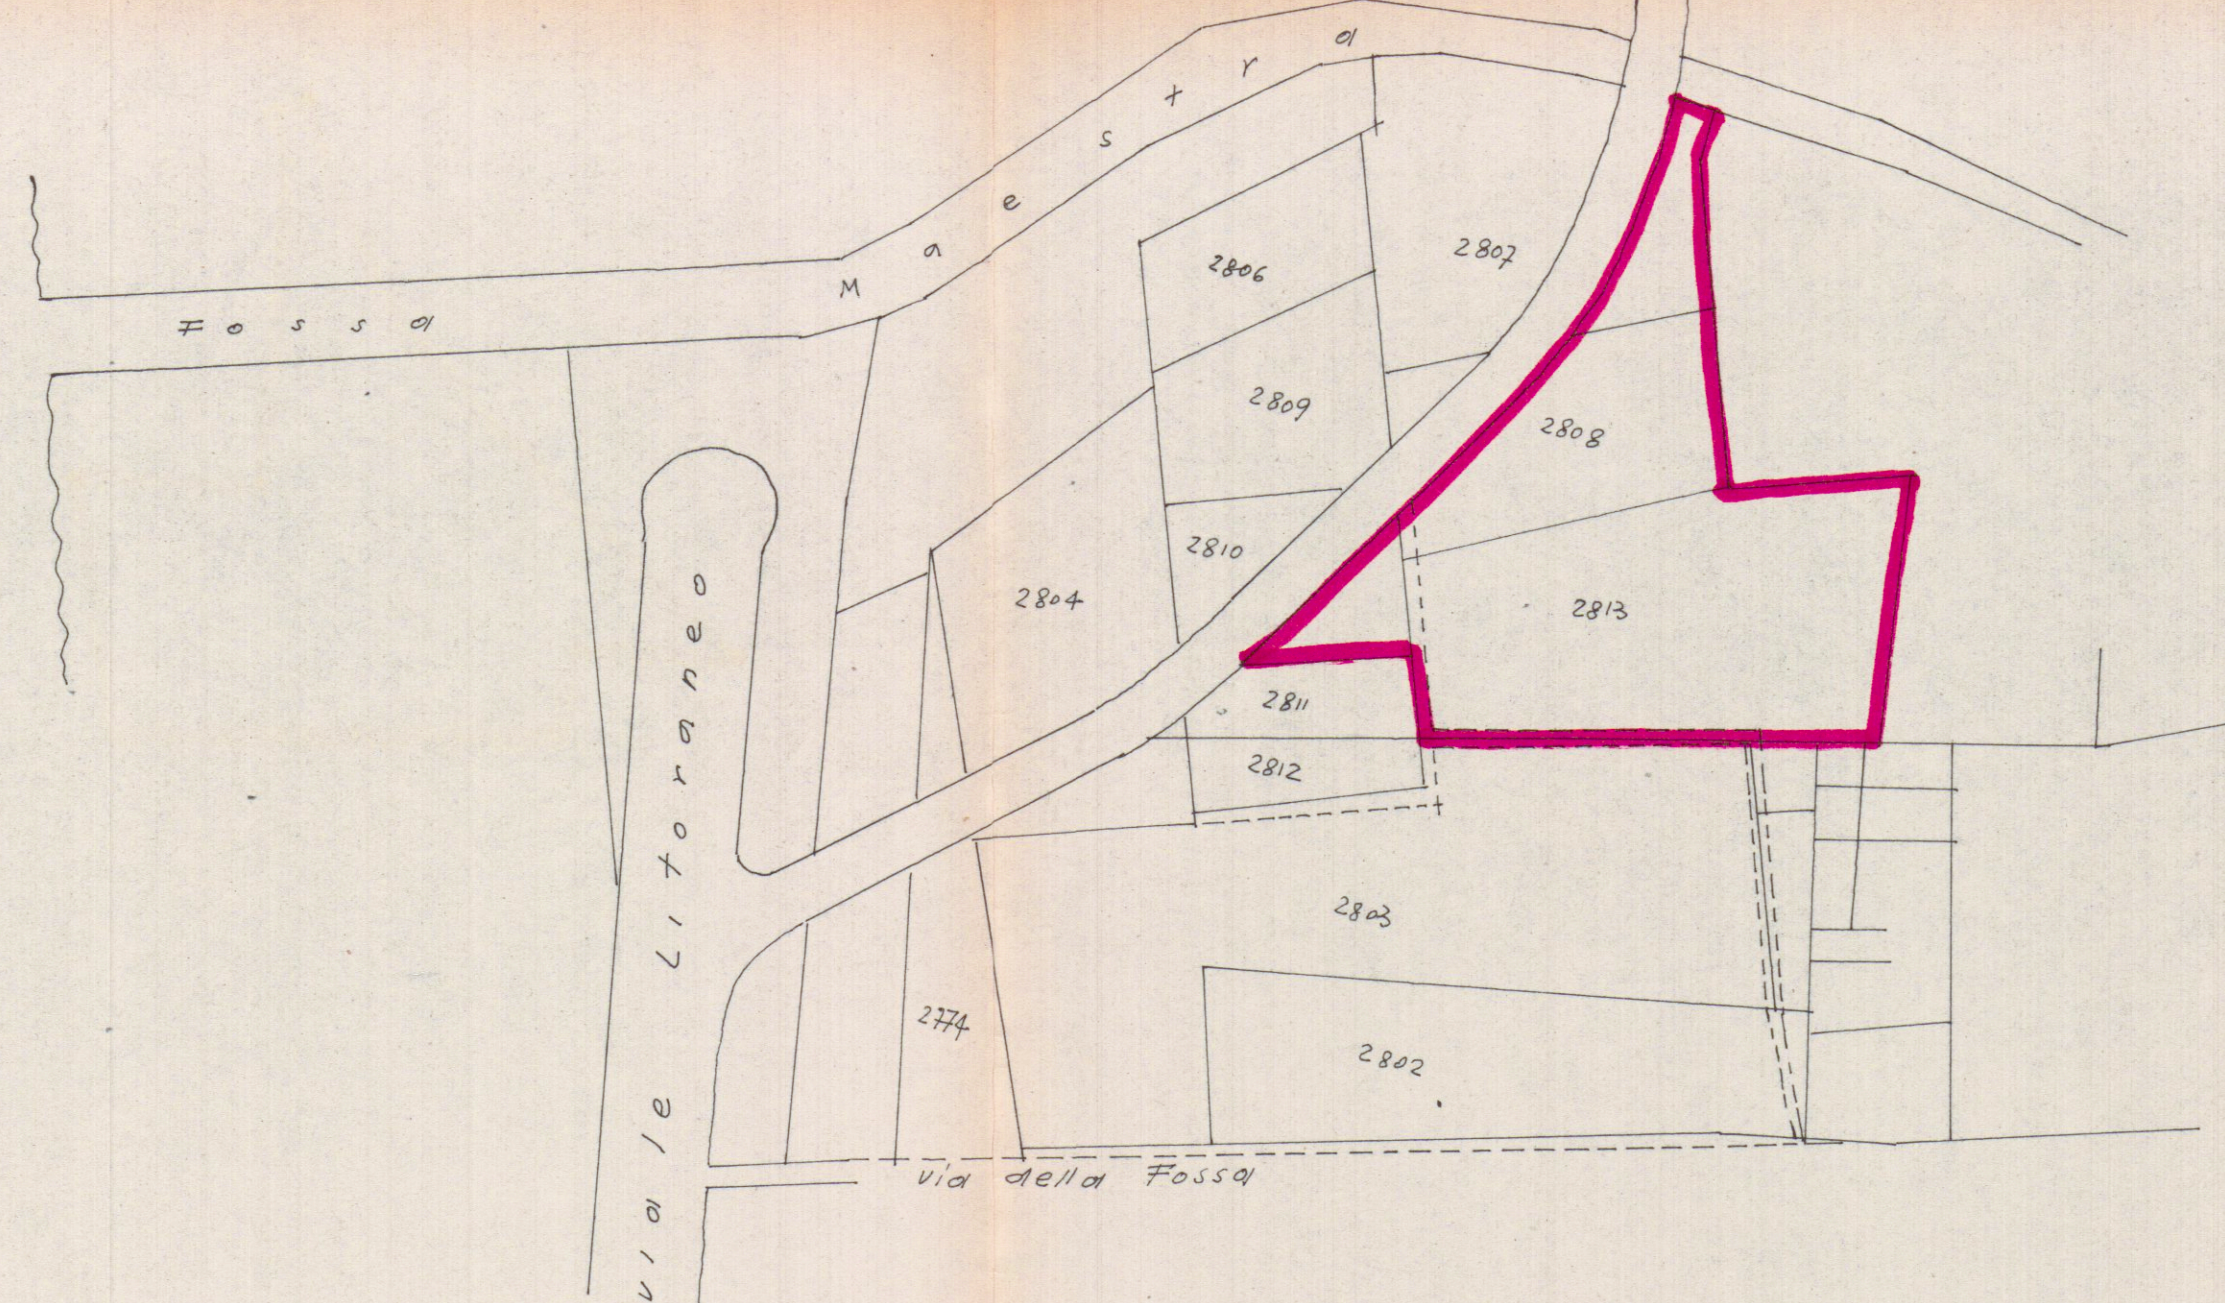

planimetria generale - rapp. 1/2000

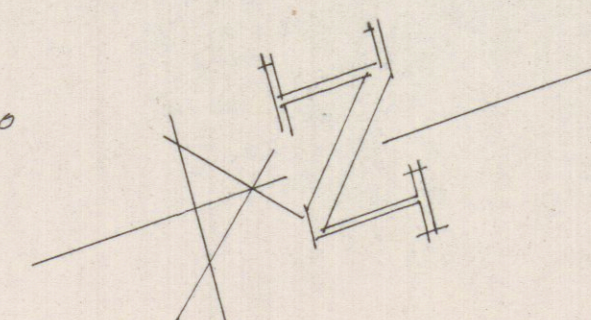

planimetria generale - rapp. 1/500




superficie terreno a disposizione:		mq. 12.680
superficie a strade e percorsi		mq. 2790
posteggi auto		mq. 650
area verde		mq. 8175

villino	superf.	cubatura
A B	355,20	2308
C	196,50	1277
D	196,50	1277
E	158,70	1031
F	158,70	1031
totali	1065,50	6924

R.R.G. zona E/1 - rapporto di copertura 1/12 -

$$mq. 12.680 / 12 = mq. 1057,60$$

altezza massima m. 7,30
piani fuori terra: due.

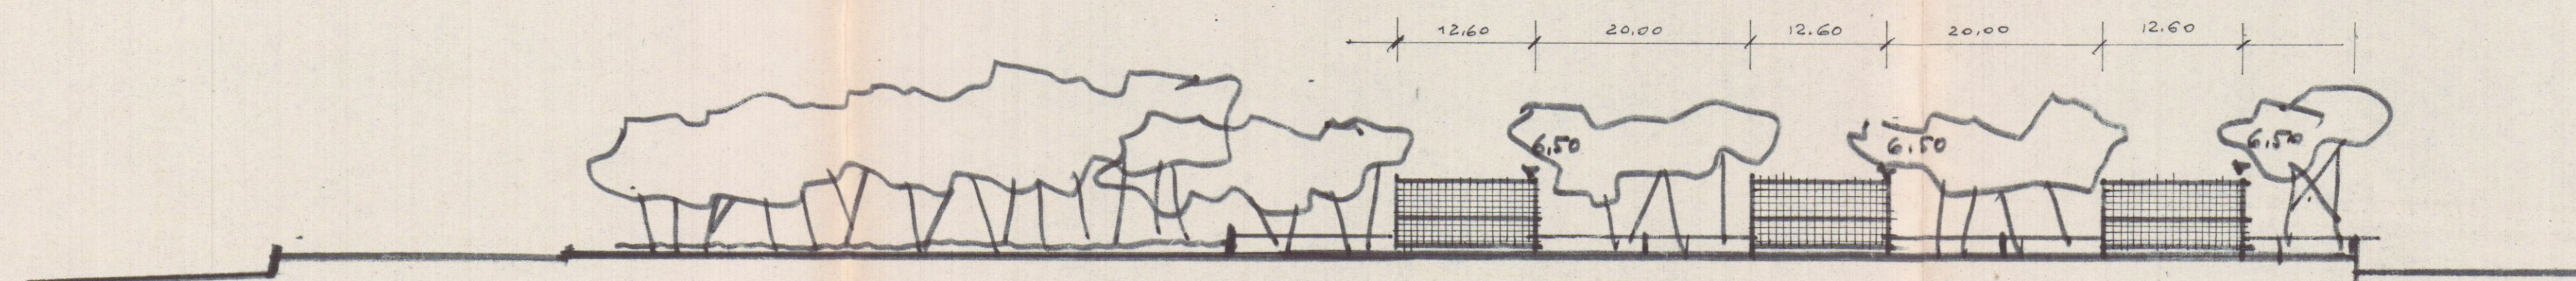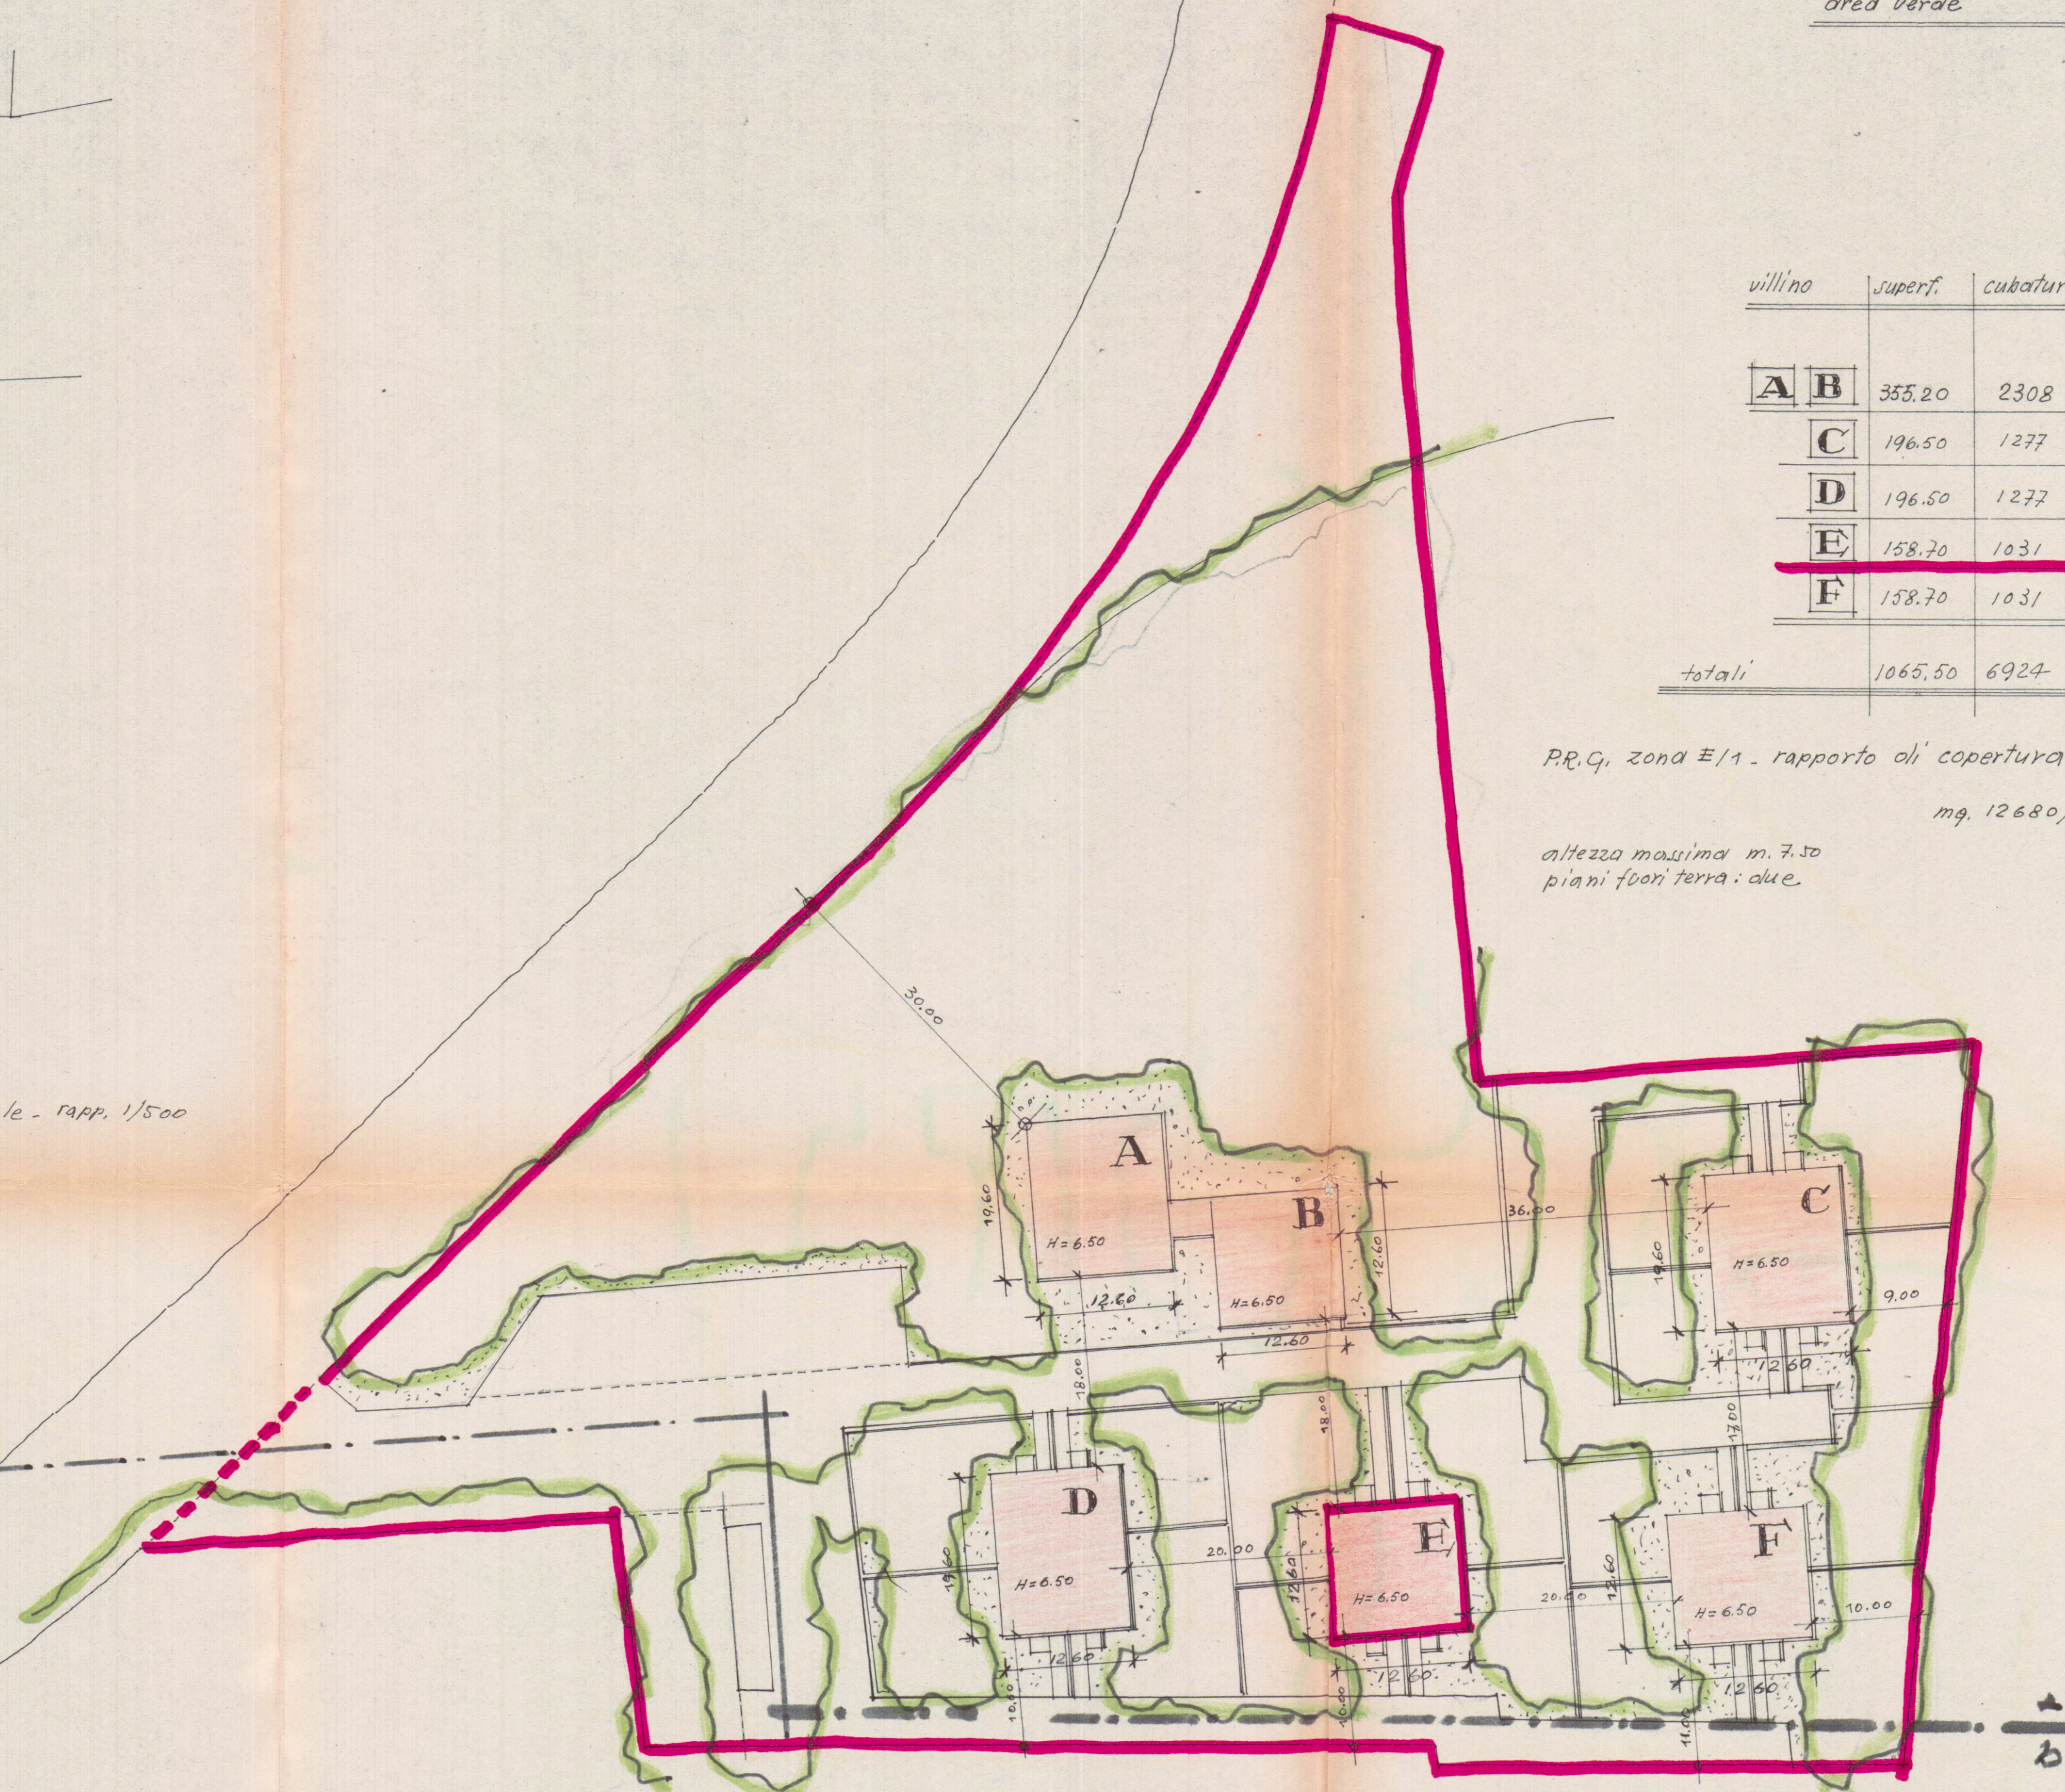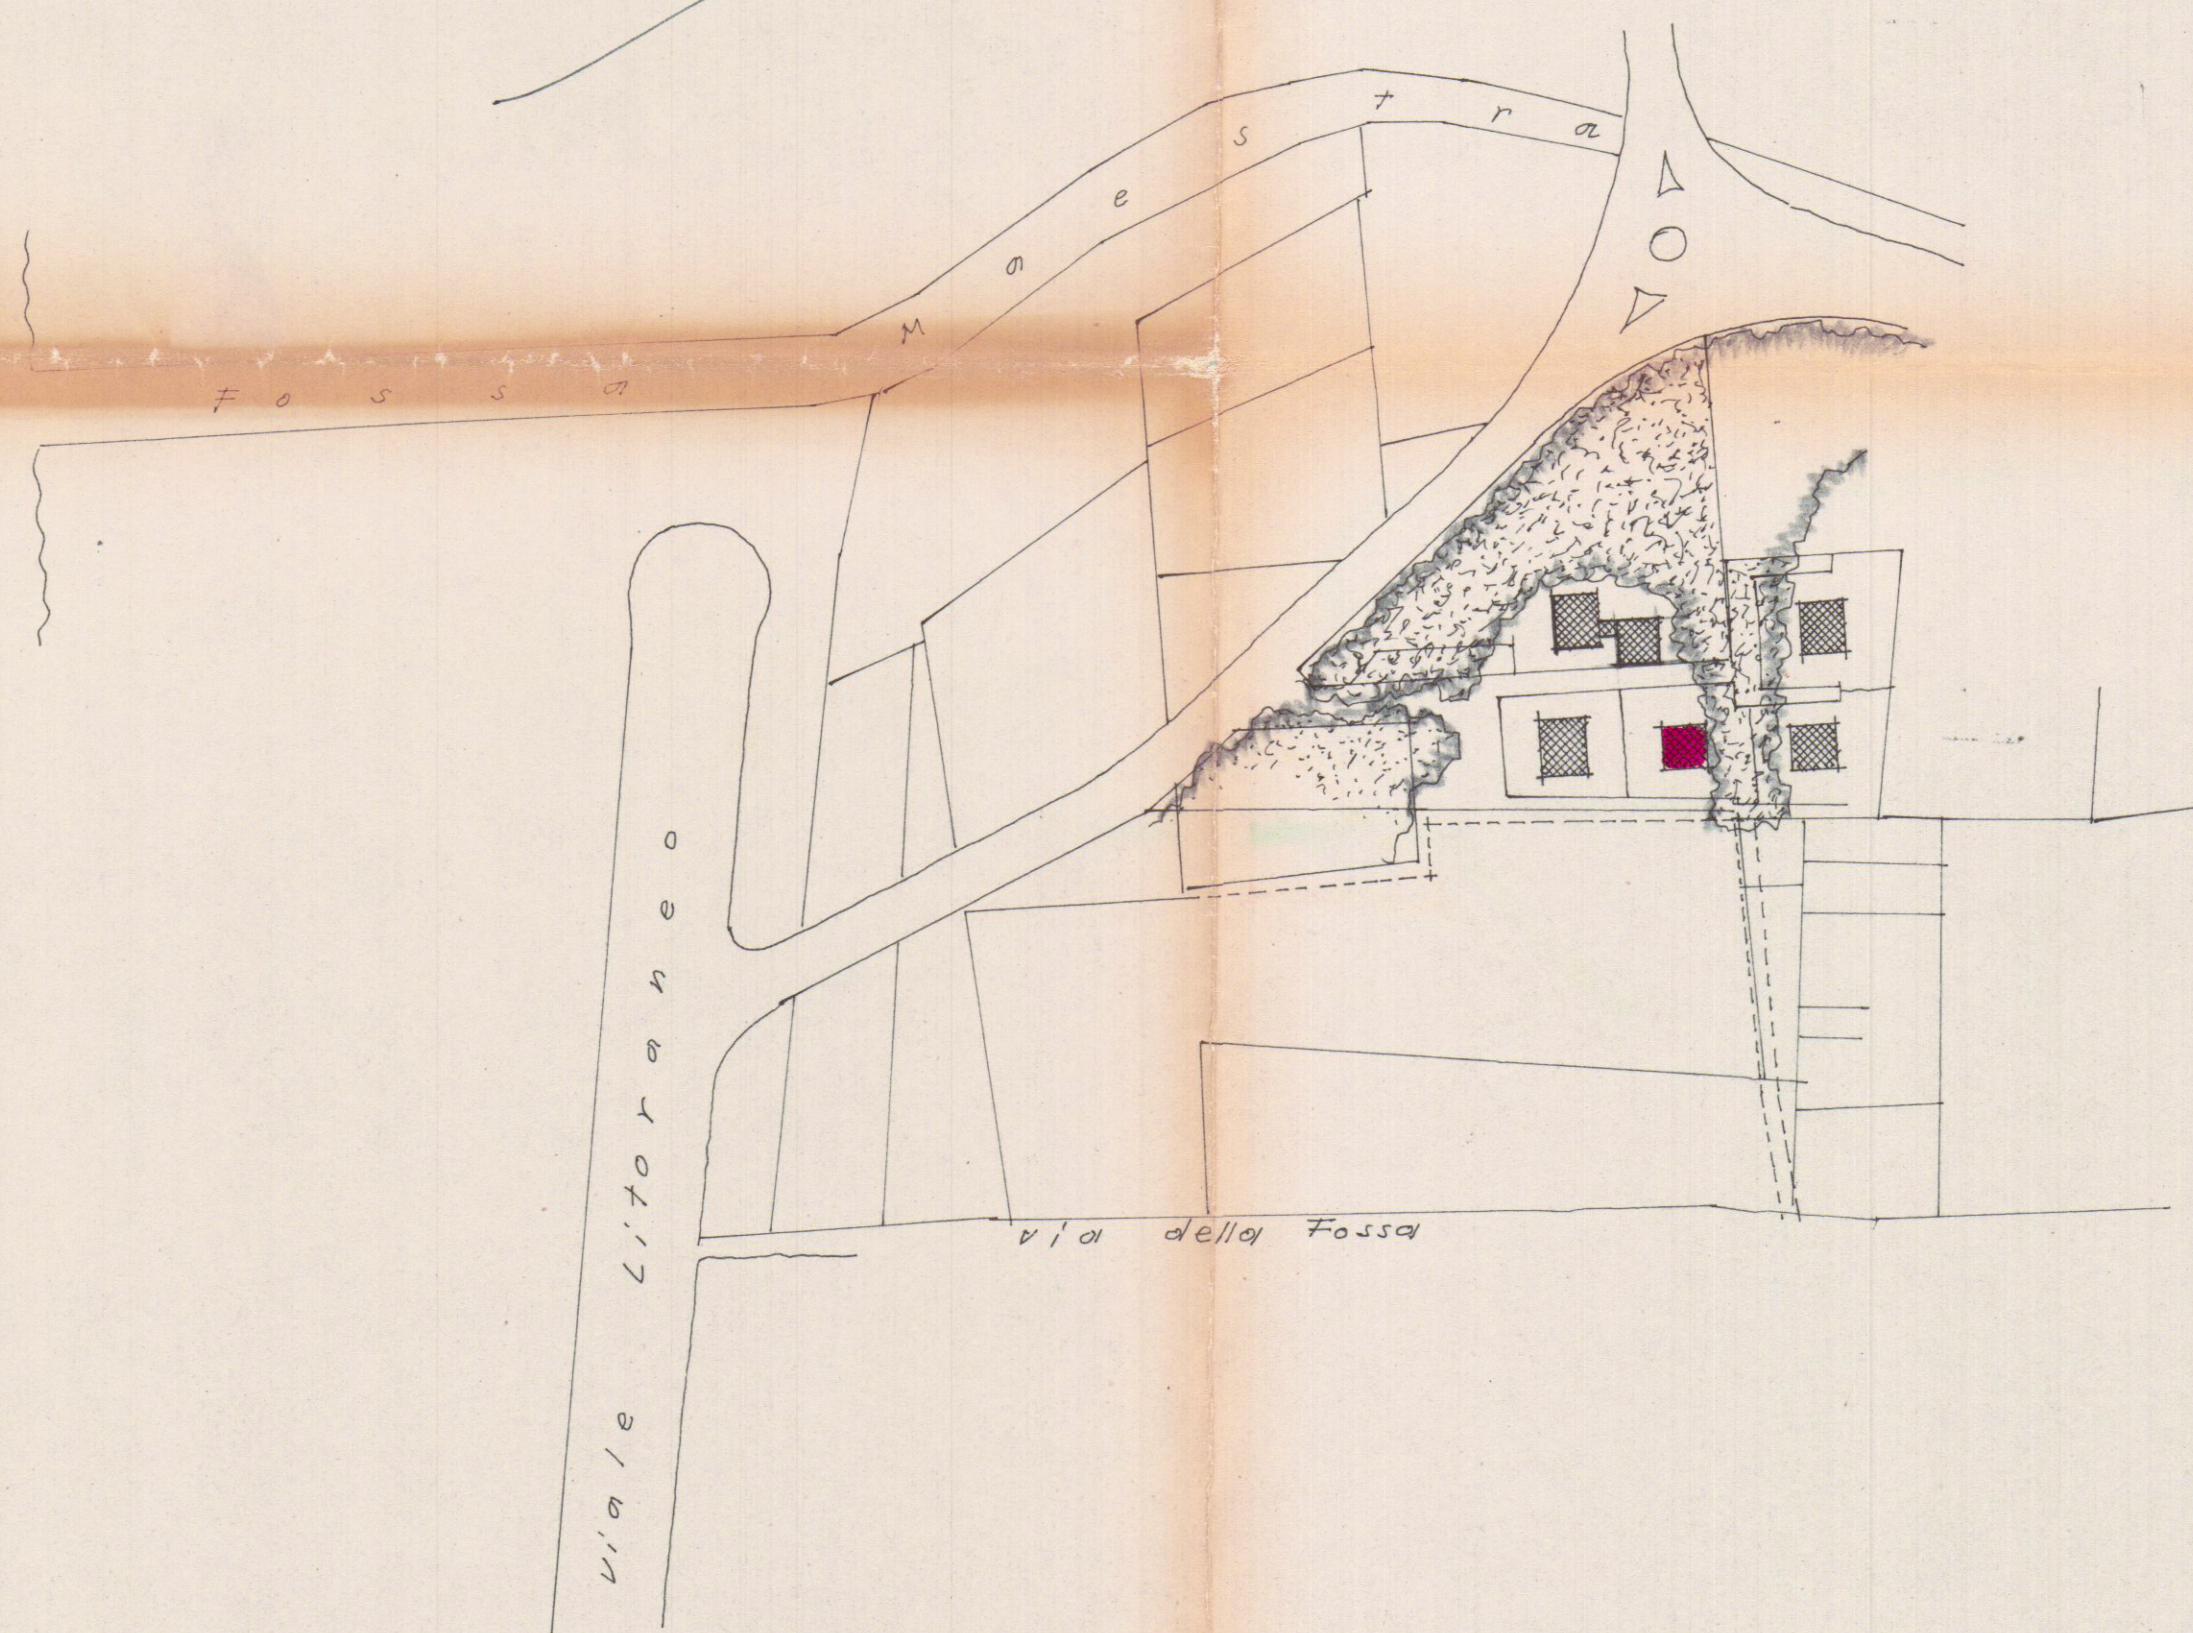

sezione a-a