




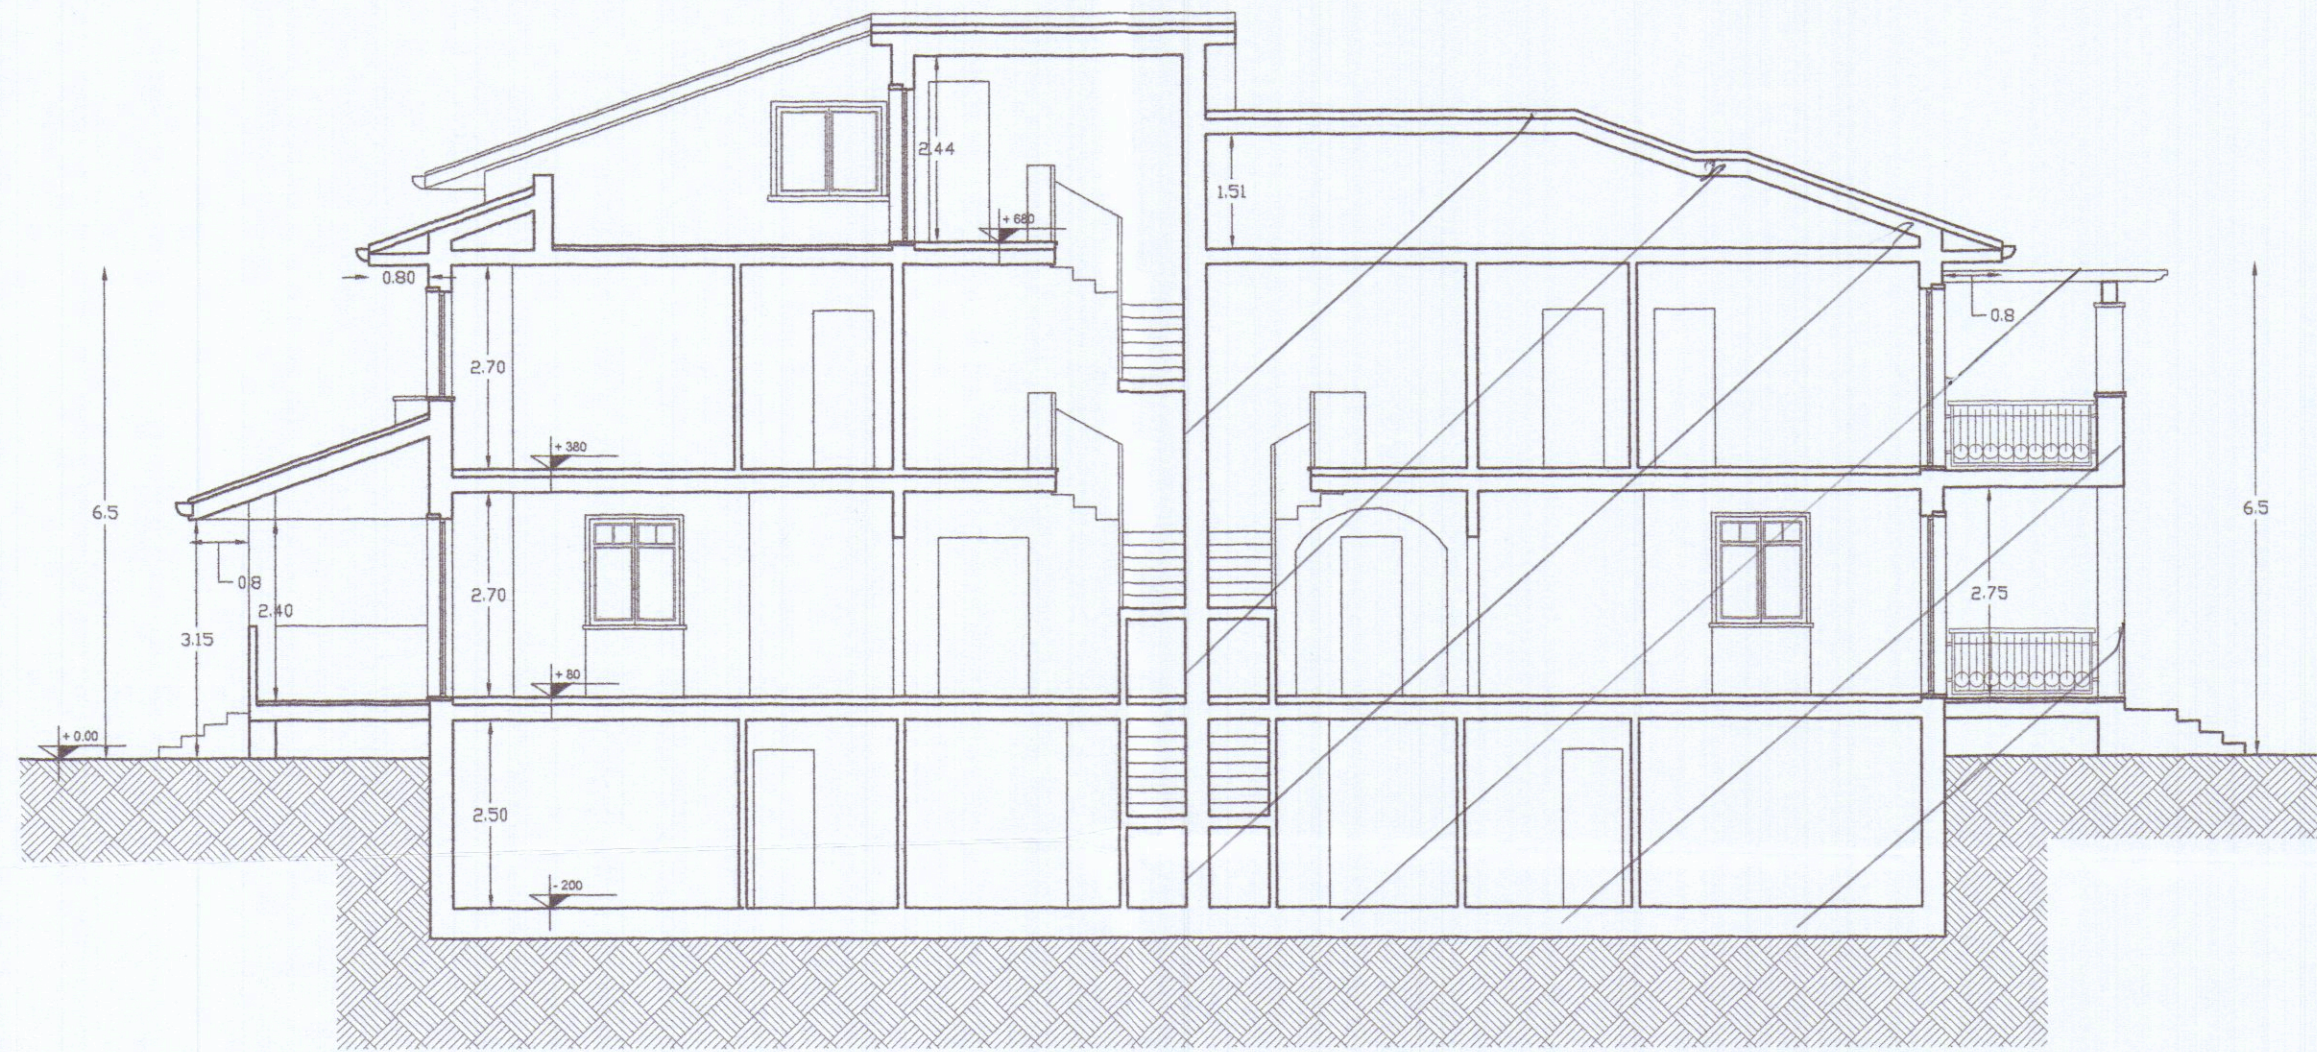

SEZIONE B-B'

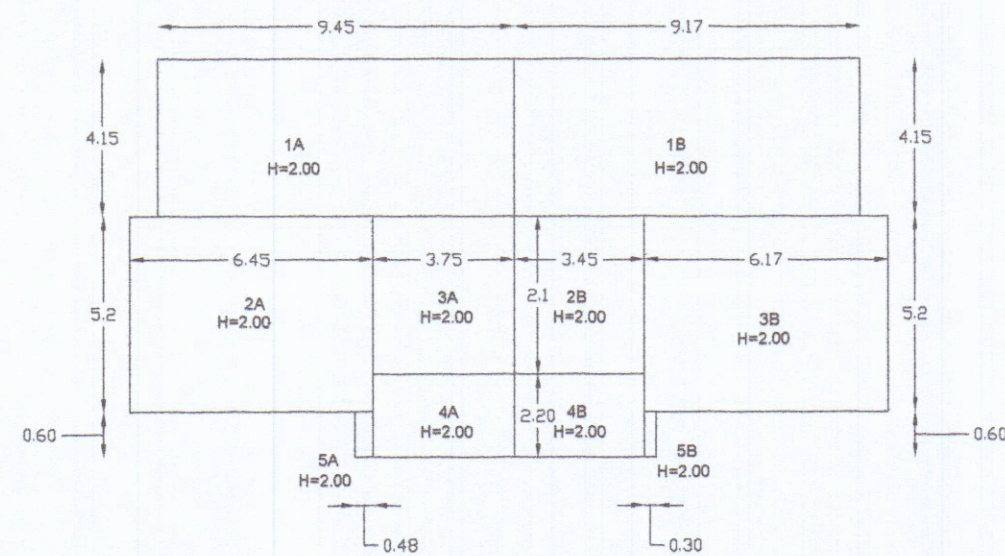

SCHEMA VOLUME INTERRATO

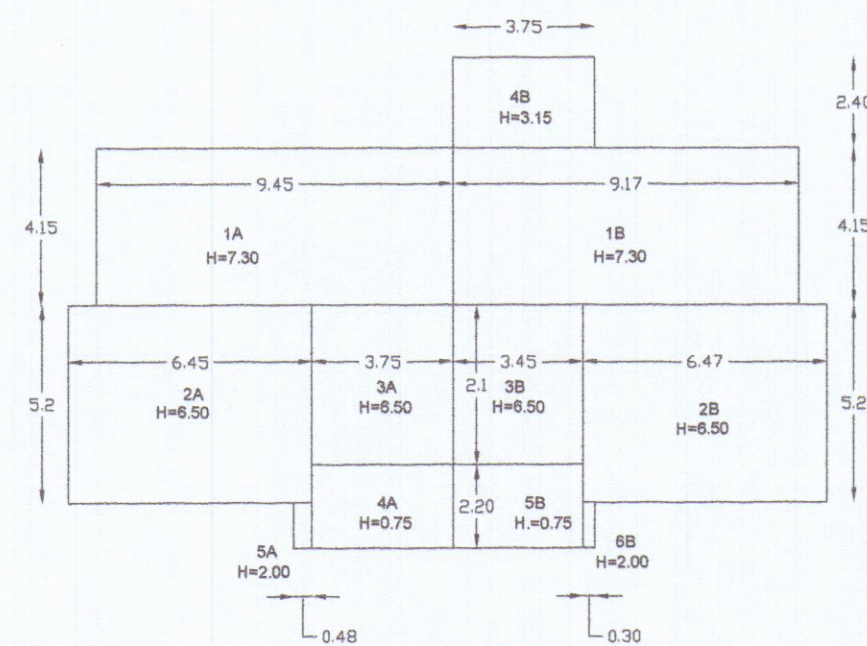

SCHEMA VOLUME FUORI TERRA

SCHEMA SUPERFICI E VOLUMI

MQ. FUORI TERRA ABITAZIONE 1 / A

Piano Rialzato

1/ A (9.45 x 4.15) =	mq. 39.27	mq. 39.27 x h.3.50 = mc. 137.45
2/ A (6.45 x 5.20) =	mq. 33.54	mq. 33.54 x h.3.50 = mc. 117.39
3/ A (3.75 x 4.20) =	mq. 15.75	mq. 15.75 x h.3.50 = mc. 55.13
4/ A (3.75 x 2.20) =	mq. 8.25	mq. 8.25 x h.0.75 = mc. 6.19
5/ A (0.48 x 1.20) =	mq. 0.58	mq. 0.58 x h. 0.75 = mc. 0.43

Piano Primo

1/ A (9.45 x 4.15) =	mq. 39.27	mq. 39.27 x h.3.80 = mc. 149.23
2/ A (6.45 x 5.20) =	mq. 33.54	mq. 33.54 x h.3.00 = mc. 100.62
3/ A-3/A1 (15.75-6.48) =	mq. 9.27	mq. 15.75 x h.3.00 = mc. 47.25

VOLUME ABITAZIONE 1/A MC. 613.70
SUL ABITAZIONE 1/A MQ 170.64

MQ. FUORI TERRA ABITAZIONE 2 / B

Piano Rialzato


1/ B (9.17 x 4.15) =	mq. 38.10	mq. 38.10 x h. 3.50 = mc. 133.35
2/ B (6.47 x 5.20) =	mq. 33.65	mq. 33.65 x h. 3.50 = mc. 117.77
3/ B (3.45 x 4.20) =	mq. 14.50	mq. 14.50 x h. 3.50 = mc. 50.75
4/ B (3.75 x 2.40) =	mq. 9.00	mq. 9.00 x h. 3.15 = mc. 28.35
5/ B (3.45 x 2.20) =	mq. 7.59	mq. 7.59 x h. 0.75 = mc. 5.70
6/ B (0.30 x 1.20) =	mq. 0.36	mq. 0.36 x h. 0.75 = mc. 0.27

Piano Rialzato

1/ B (9.17 x 4.15) =	mq. 38.10	mq. 38.10 x h. 3.00 = mc. 114.30
2/ B (6.47 x 5.20) =	mq. 33.65	mq. 33.65 x h. 3.00 = mc. 100.95
3/ B-3/B1 (15.53-6.48) =	mq. 9.05	mq. 15.53 x h. 3.00 = mc. 46.05

VOLUME ABITAZIONE 2/B MC. 597.48
SUL ABITAZIONE 2 / B MQ. 176.05

PORTICO 1/A (2.40 x 5.20) + (2.40 x 4.20) + (3.90 x 1.20) = mq. 27.24
 PORTICO 2/B (2.40 x 1.33) + (2.40 x 4.90) = mq. 14.95
 totale mq. 42.19 < del 30% della SUL 350 mq. = 52.50 mq. 42.19

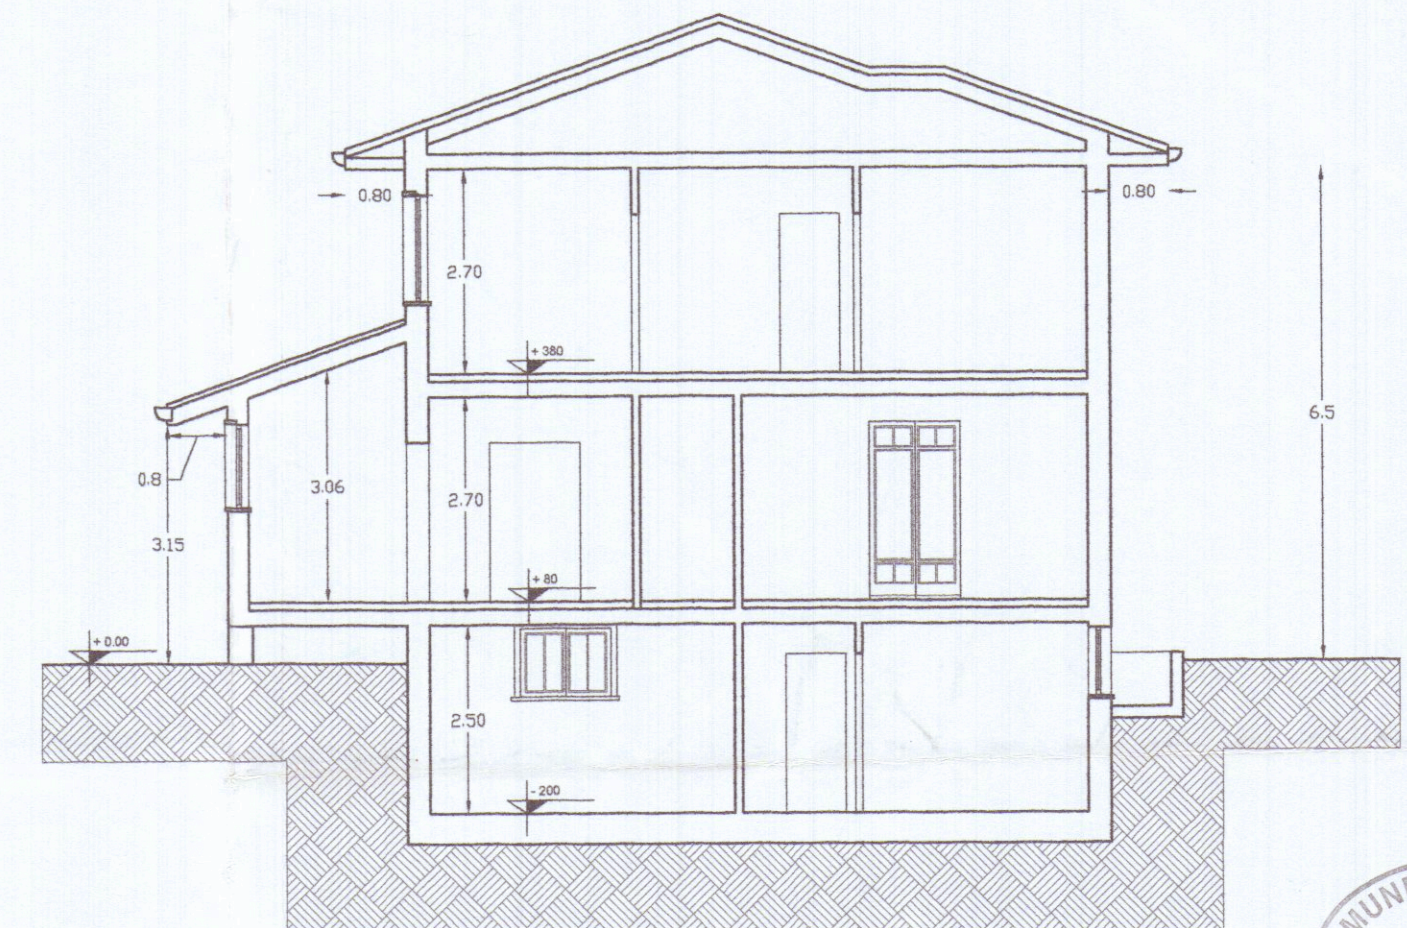

SEZIONE C-C'

PIANO INTERRATO ABITAZIONE 1 / A

9.45 x 4.15 =	mq. 39.27
6.45 x 5.20 =	mq. 33.54
3.75 x 4.20 =	mq. 15.75
3.75 x 2.20 =	mq. 8.25
0.48 x 1.20 =	mq. 0.58
totale mq interrati	mq. 97.39

MQ. 97.39 x H. 2.00 = **MC. 194.78**

PIANO INTERRATO ABITAZIONE 2 / B

9.17 x 4.15 =	mq. 38.10
6.47 x 5.20 =	mq. 33.65
3.45 x 4.20 =	mq. 14.50
3.45 x 2.20 =	mq. 7.59
0.30 x 1.20 =	mq. 0.36
totale mq interrati	MQ. 94.20

MQ. 94.20 x H. 2.00 = **MC. 188.40**

Totale superfici interrato mq. 97.39 + 94.20 = 192.59
Totale volume interrato mc. 194.78 + 188.40 = 383.18

Dati di Progetto in Variante

Totale superfici piano rialzato e primo abitazione 1/a e 2/b SUL mq. 170.64 + 176.05 = mq. 346.69
Totale volume fuori terra abitazione 1/a e 2/b mc. 613.70 + 597.48 = mc. 1211.18
Volume interrato abitazione 1/a e 2/b mc. 194.78 + 188.40 = mc. 383.18
VOLUME COMPLESSIVO mc. 1594.36

Dati di Progetto Esistente

Totale superfici piano rialzato e primo = mq. 349.62
Totale volume fuori terra = mc. 1167.68
Volume interrato = mc. 349.62
VOLUME COMPLESSIVO mc. 1517.30

ACROS

ARCHITETTURA INGEGNERIA DESIGN
 Via Campo d'Appio 142/A - AVENZA CARRARA - Tel. 0585/50394 Fax 0585/851637
 Dott. Arch. Gianna Maria Bianchi

COMUNE di CARRARA

TAVOLA

5

SCALA 1 : 100

VARIANTE al progetto
di costruzione di edificio ad uso di civile abitazione
Viale XX Settembre, Loc. S. Antonio

OGGETTO

SEZIONI E TABELLE

COMMITTENTE

Castelliti Sergio e Claudio s.n.c.

DATA 11.12.2002