

2 SOLUZIONE


PROGETTO
PER LA SOPRAELEVAZIONE DEL FABBRICATO
SITO A MARINA DI CARRARA IN VIA DEI MILLE
DI PROP. DELLA SIG.RA:
LUCIA SYLBE

TAV. 1 PLANIMETRIE-PIANTE-SCHEMI




REGIONE TOSCANA
Dipartimento Assetto del Territorio
VISTO: in relazione alla delibera della Giunta Regionale n° 1428 del 30 APR 1979 riguardante il nulla osta al sensi della legge n° 1497 del 28.6.1939.
L'ASSESSORE AI BENI AMBIENTALI (Lino Fedrigli)

SVILUPPO 1/200

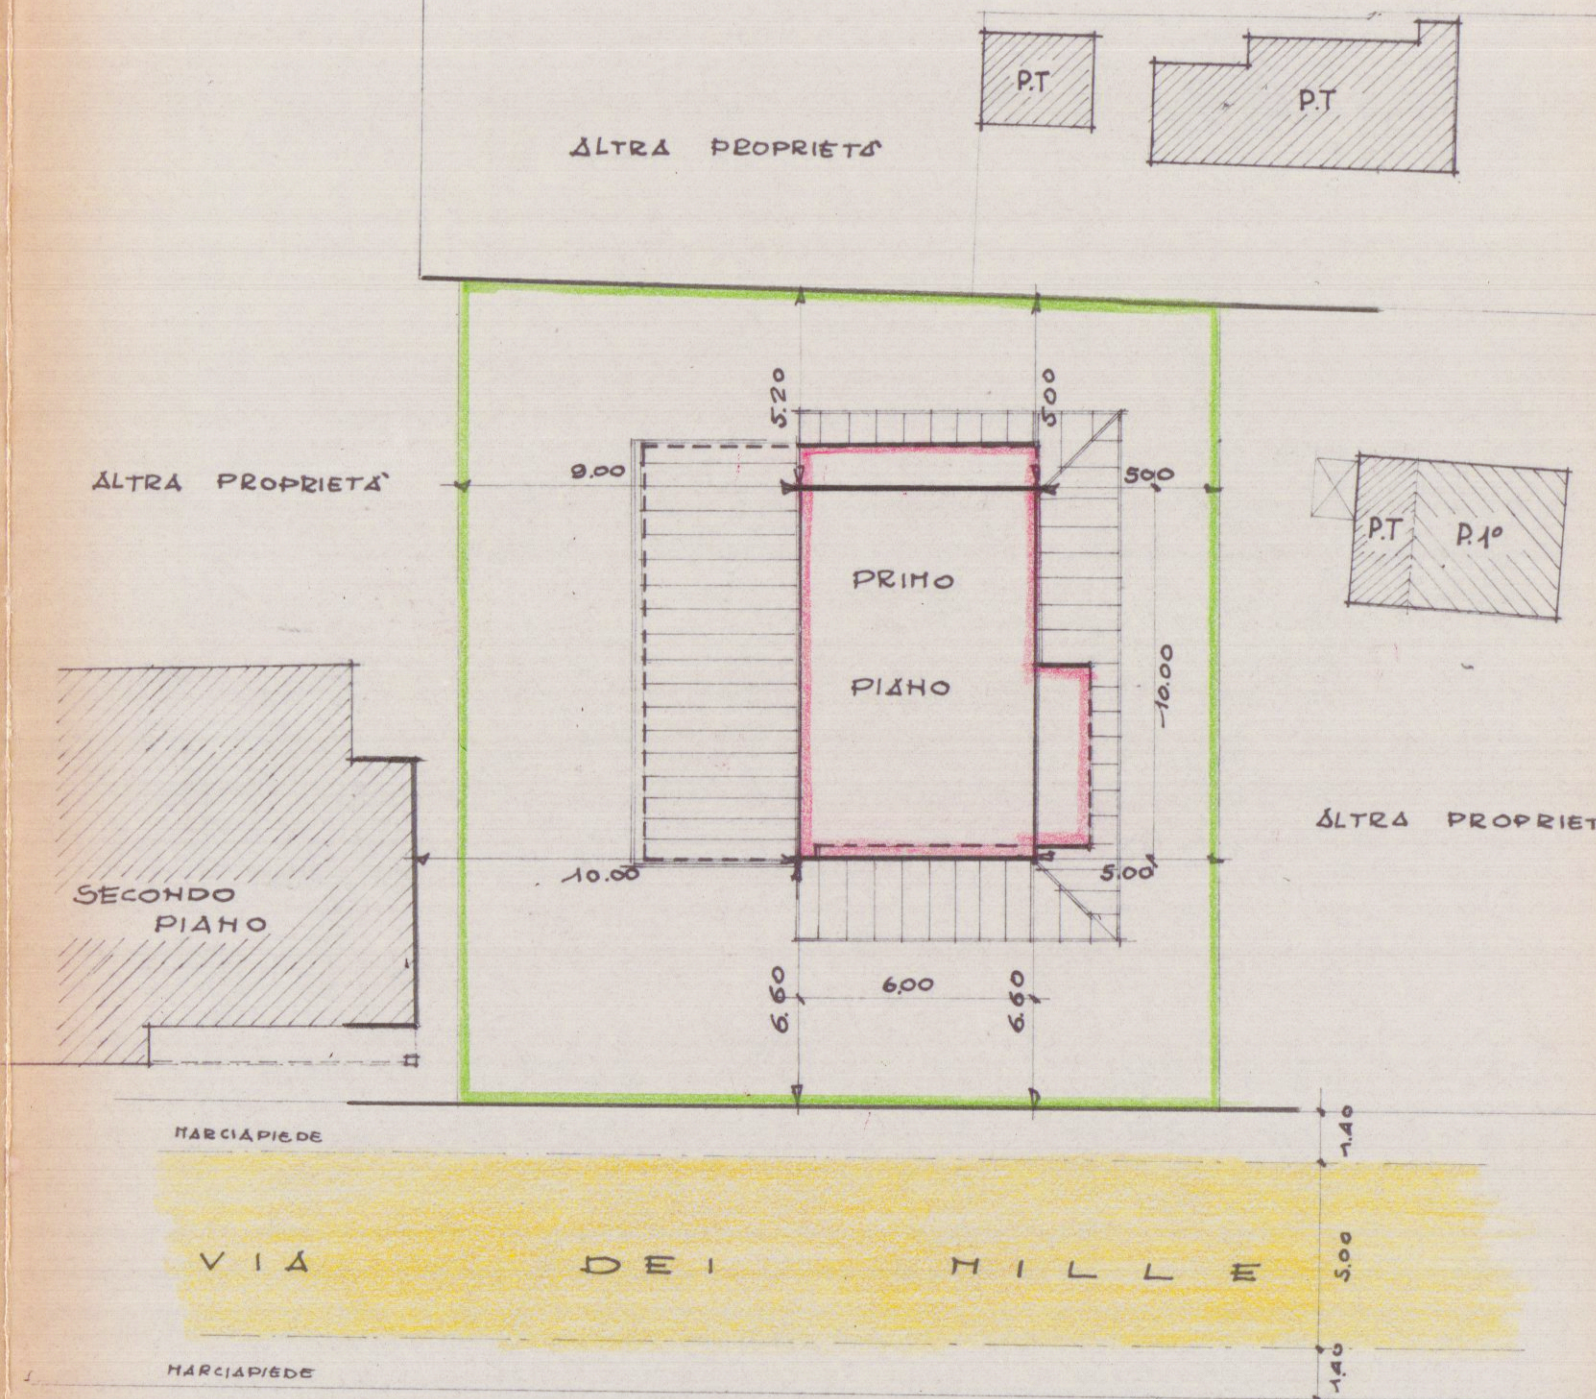


PIANO TERRA ATTUALE

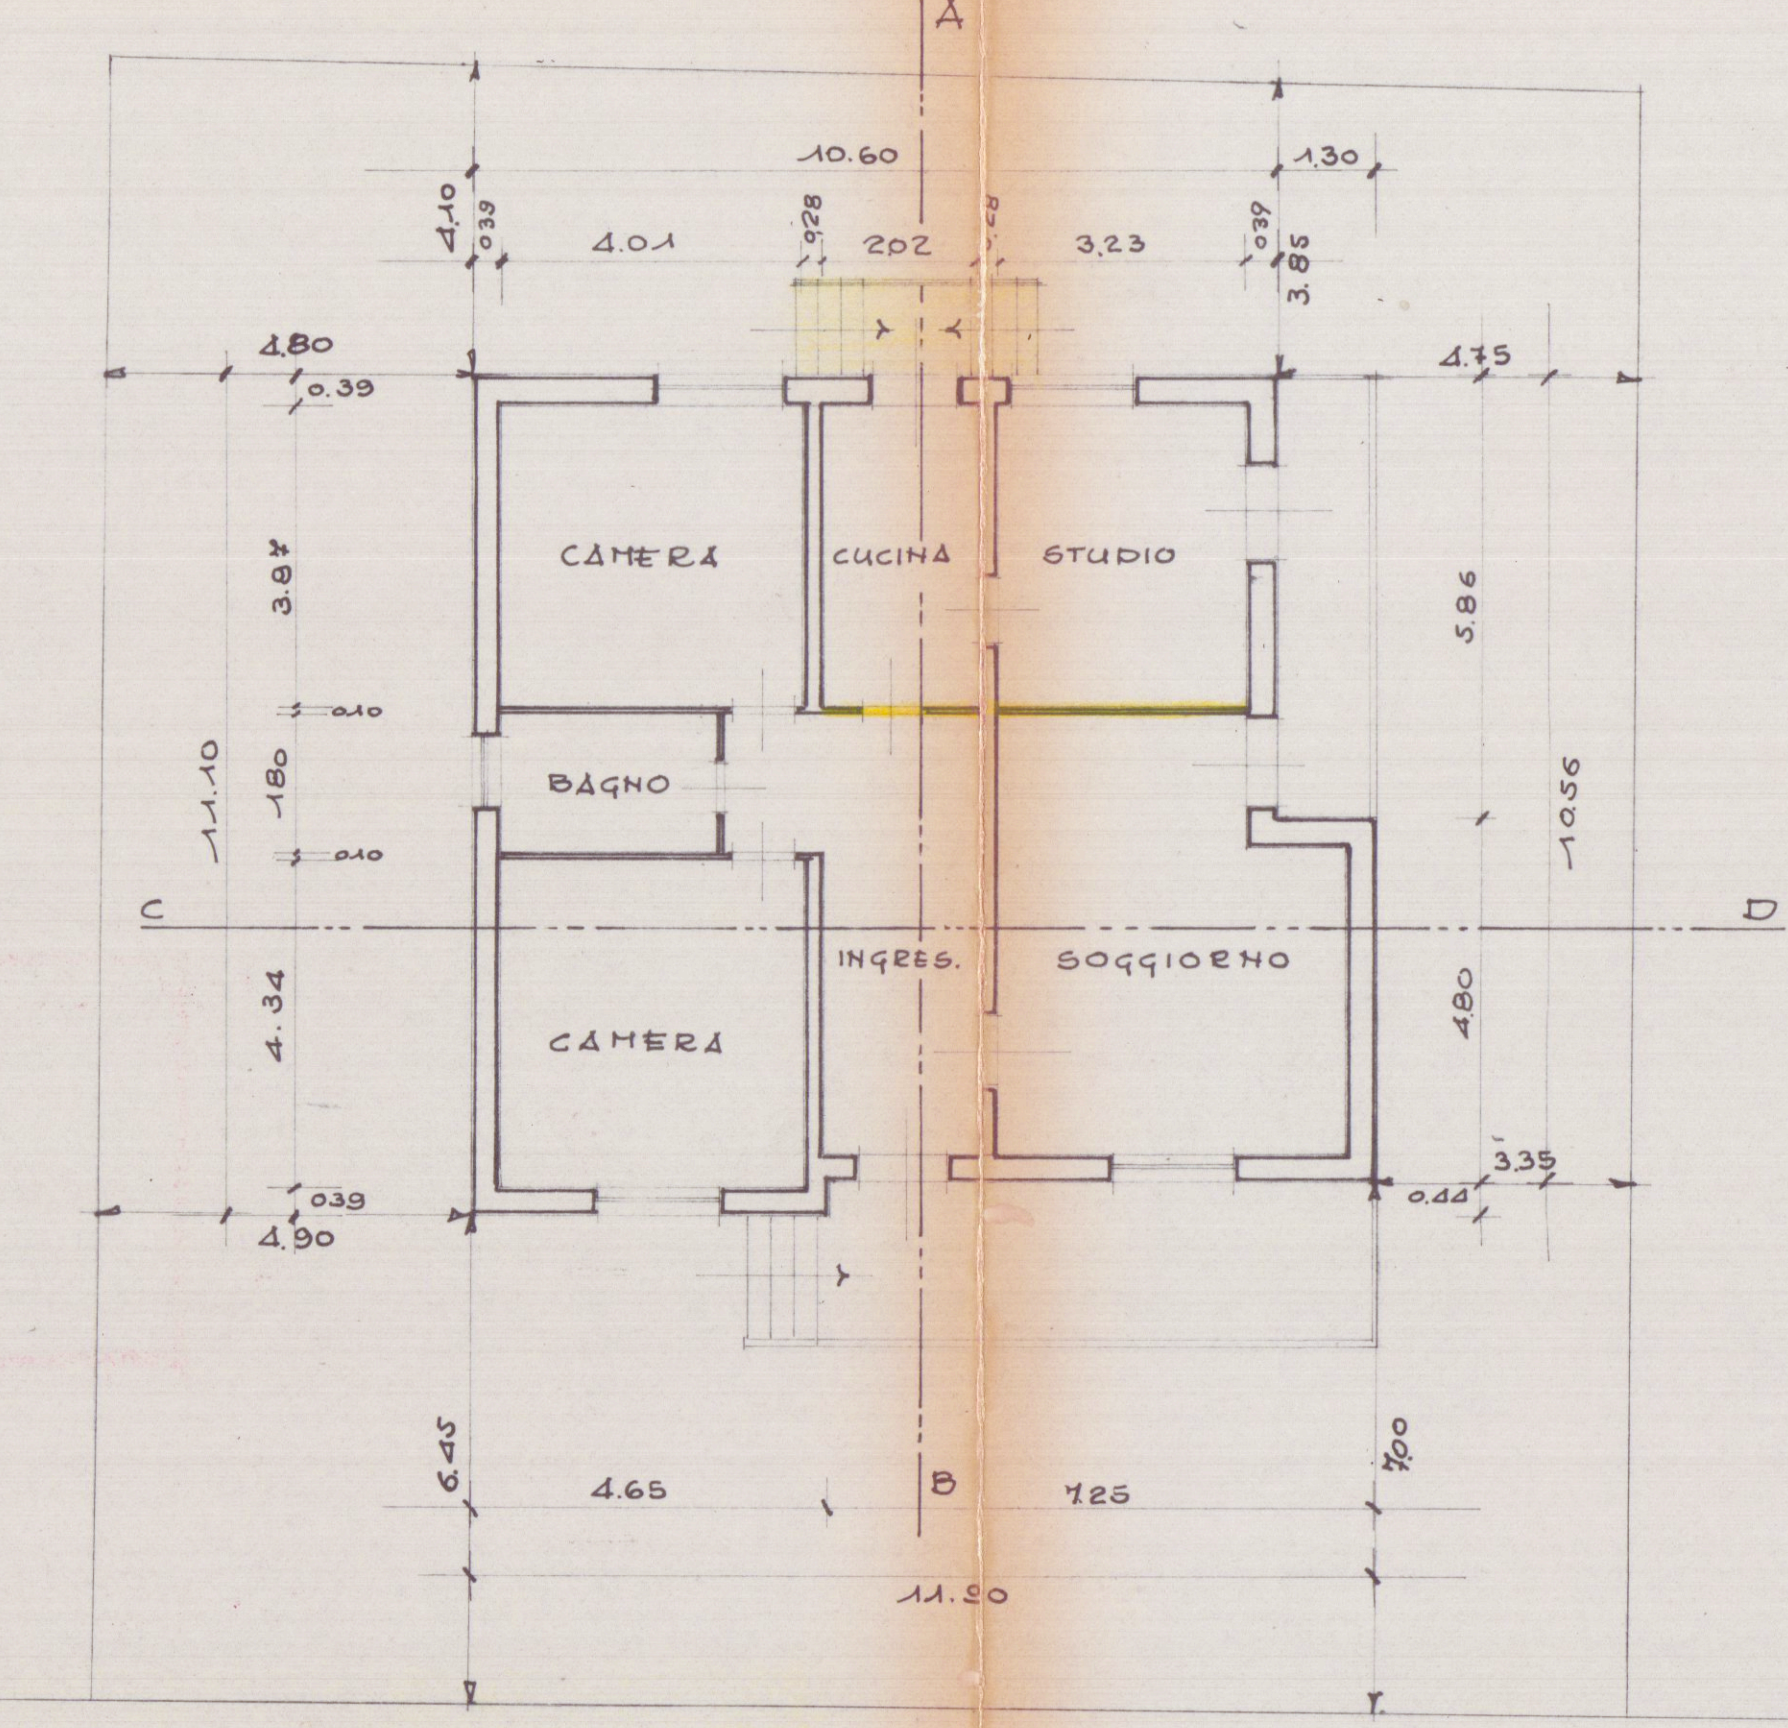


VIA DEI MILLE

NUOVO PIANO TERRA

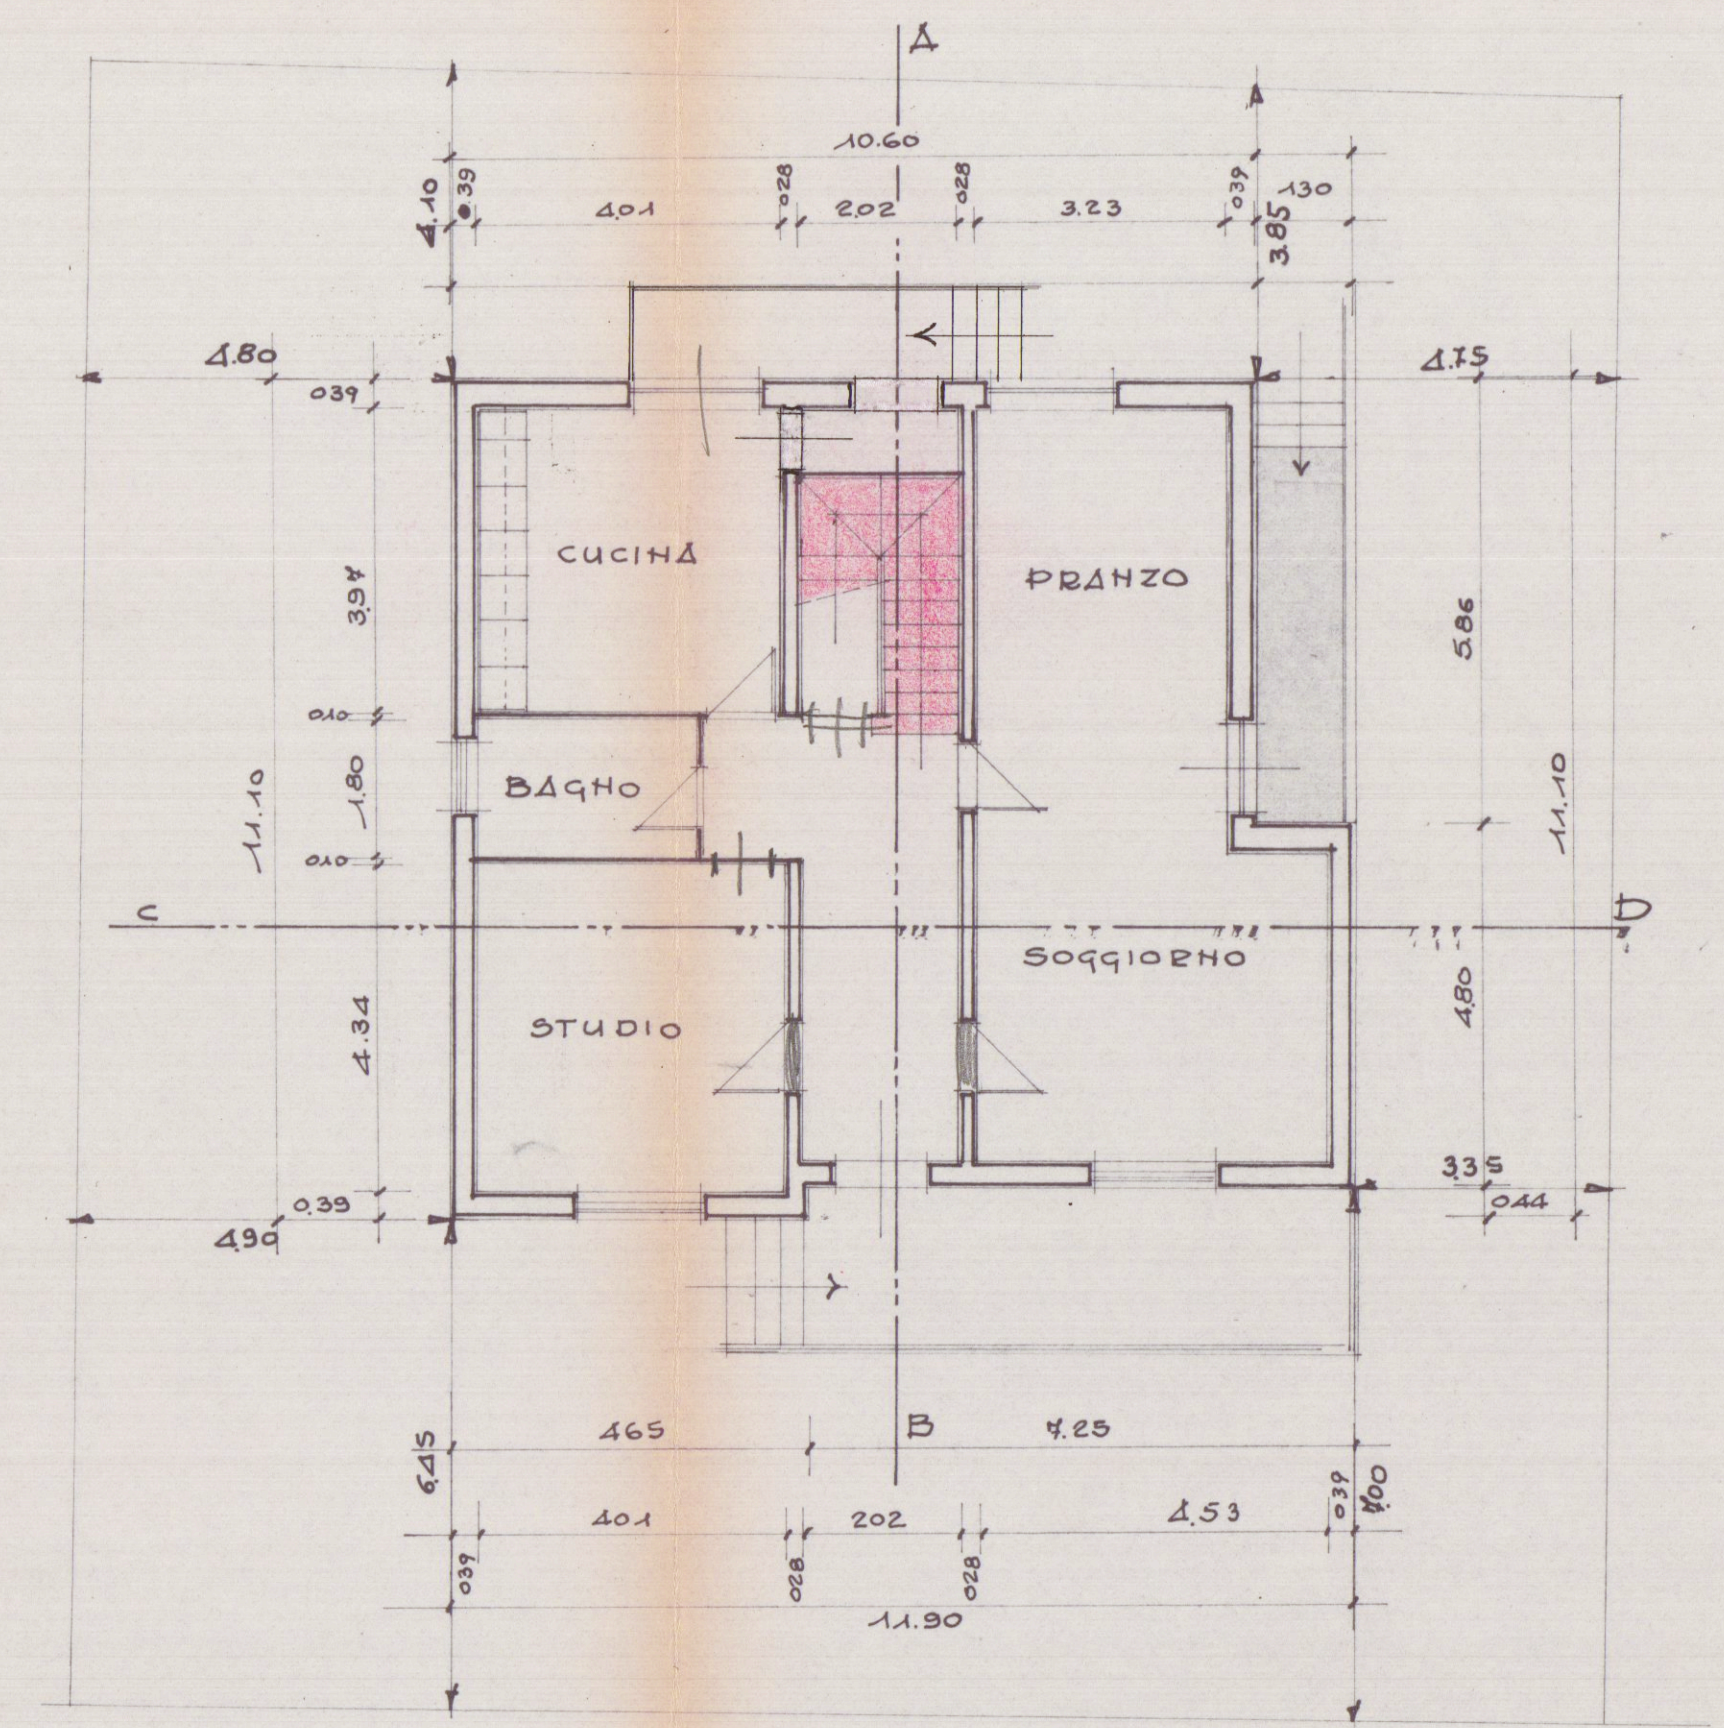


VIA DEI MILLE

PRIMO PIANO

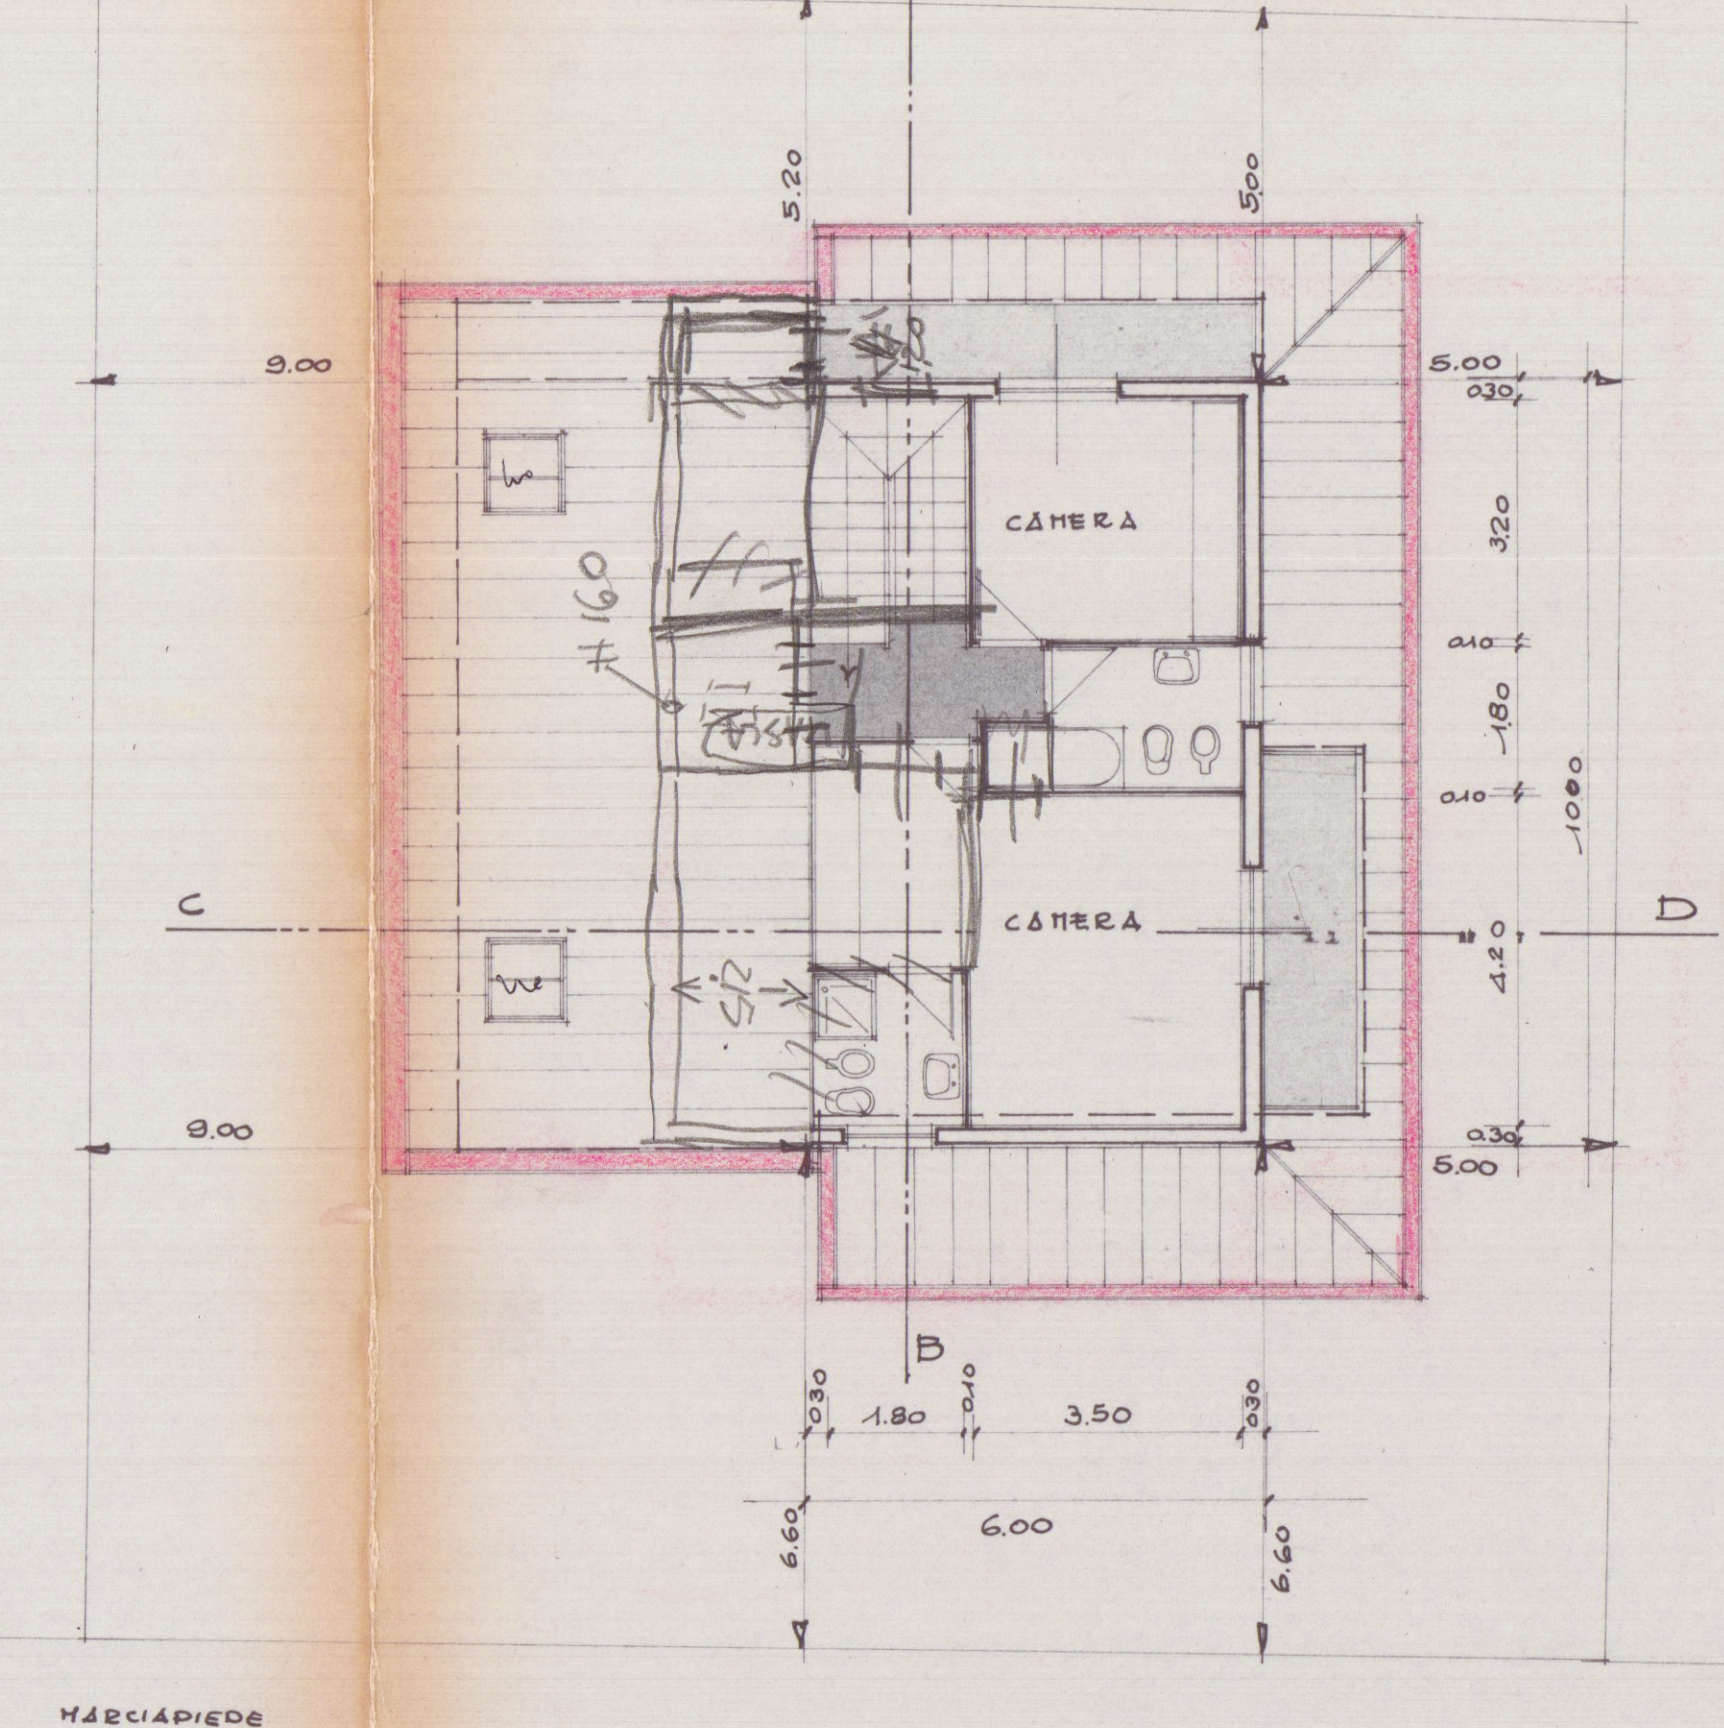

VIA DEI MILLE

COPERTURA

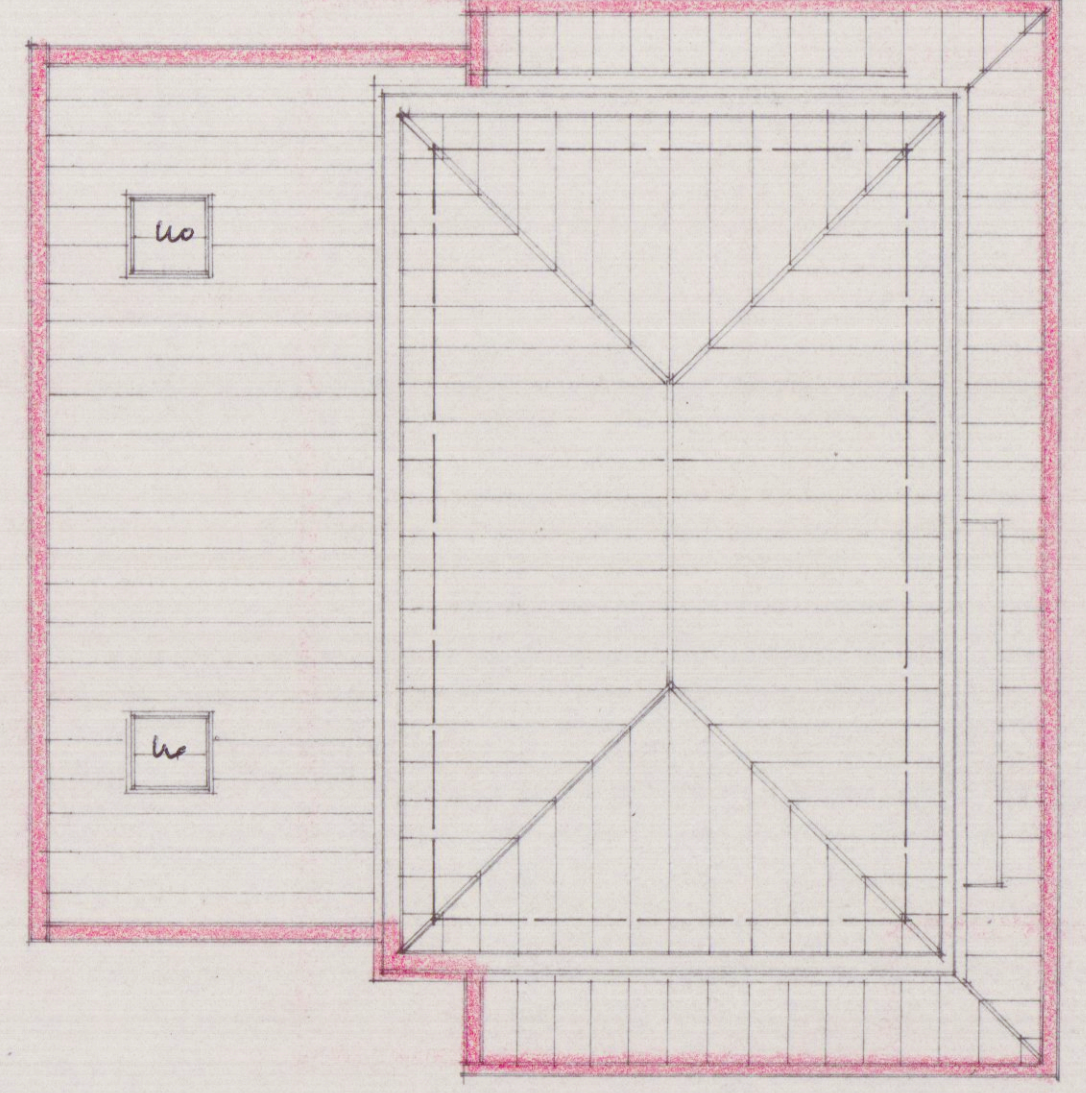

SCHEMA VOLUMI

ESISTENTE	
	$10,60 \times 5,86 = 62,12$ $7,85 \times 4,80 = 37,60$ $4,65 \times 5,24 = 24,34$
	mq. $124,29 \times 4,20 = 509,42$ mc.
SOPRAELEVAZIONE	
	$60,00 \times 10,00 = 60,00$
	mq. $60,00 \times 2,86 = 171,60$ mc. $681,02$ mc.