




PROSPETTO EST - ATTUALE.

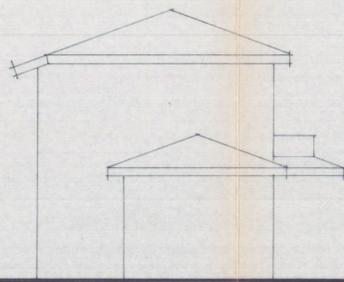


PROSPETTO OVEST - ATTUALE.

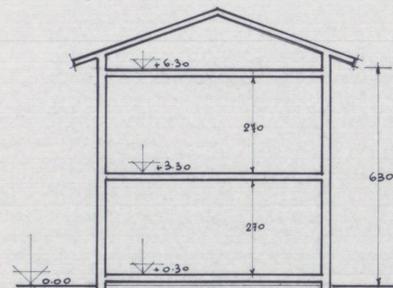


SEZIONE - ATTUALE.

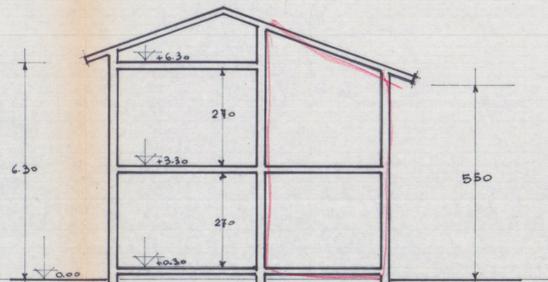


SEZIONE - IN PROGETTO.

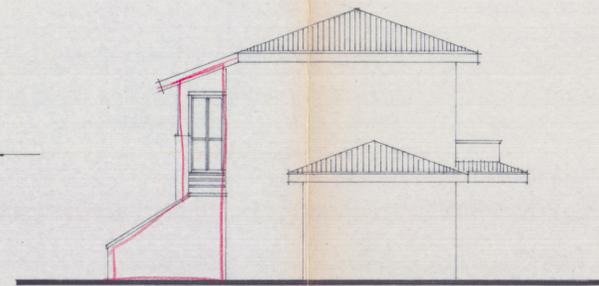


PROSPETTO OVEST - IN PROGETTO

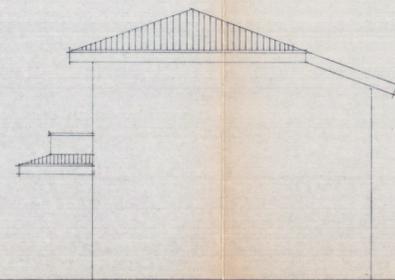


PROSPETTO EST - IN PROGETTO.

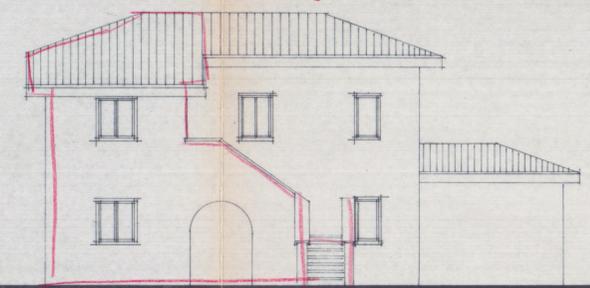

PROSPETTO NORD - IN PROGETTO

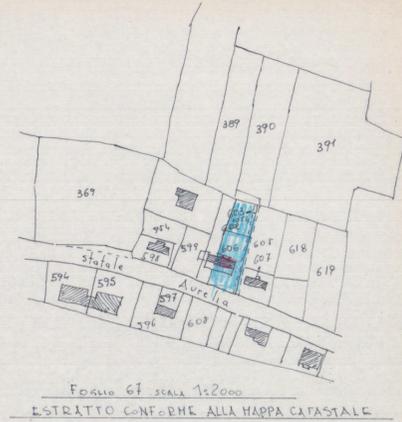

Foglio 67 scala 1:2000
ESTRATTO CONF. RME ALLA MAPPA CATASTALE

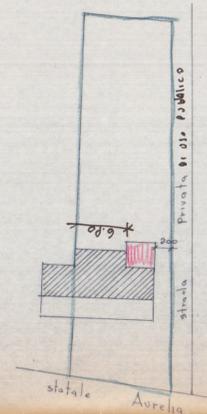


PLANIM. scala 1:500 22 MAR 1982


RESPINTO

U.E. N. 2 - U.O. di Intesa Pubblica
Al sensi dell'art. 220 del T.U. L.L. 635
si esprime PARERE FAVOREVOLE
25 MAG 1982
per l'approvazione del progetto
Il Funzionario


GIANFRANCHI e MARTELLI Associati
54036 Marina di Carrara - Via Venezia, 18b
Tel. (0585) 432667 - Fax (0585) 432667
P. IVA 00474950458

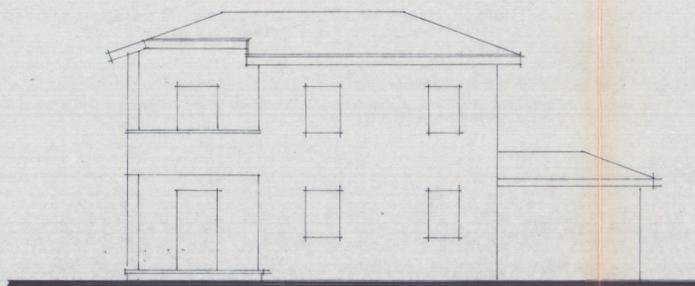


PROSPETTO NORD - ATTUALE.

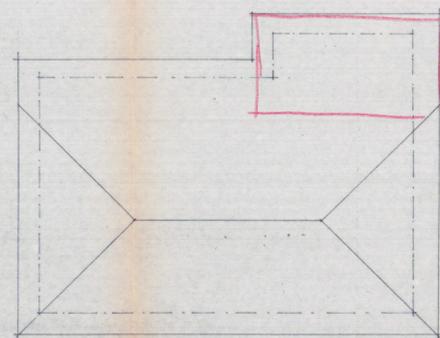


COPERTURA - IN PROGETTO

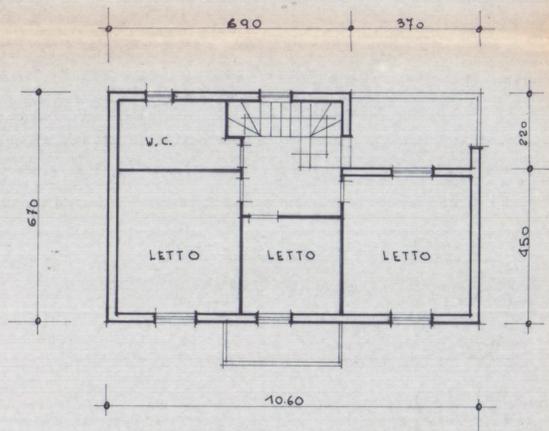


PIANO PRIMO - ATTUALE.

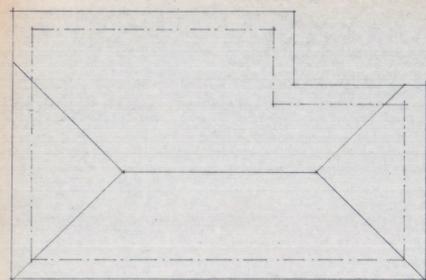

COPERTURA - ATTUALE

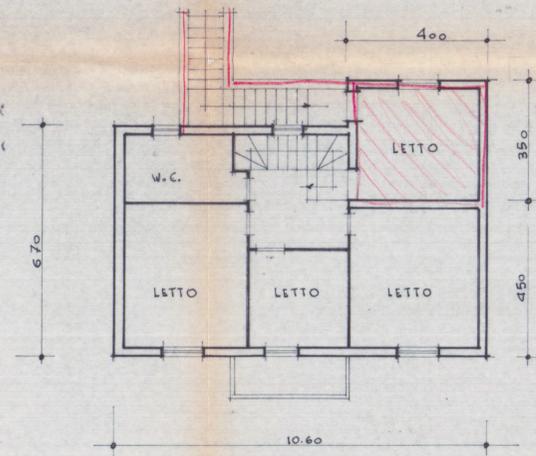


PIANO PRIMO - IN PROGETTO.

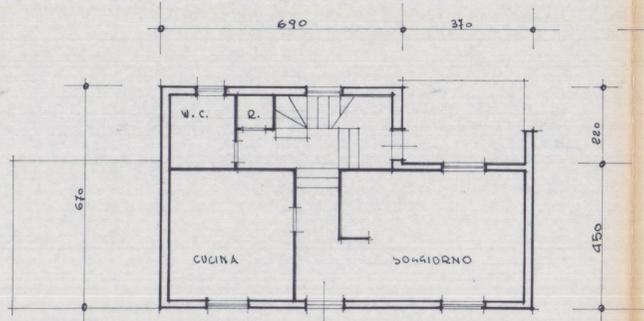

PIANO TERRA - ATTUALE.

SCEMI ESIST.

1 ml. 10.60 x 4.50 = mq. 47.70
2 ml. 2.20 x 6.90 = mq. 15.18
SUP. COP. mq. 62.88 x 6.30 = mc. 396.14 - VOL. ESIST

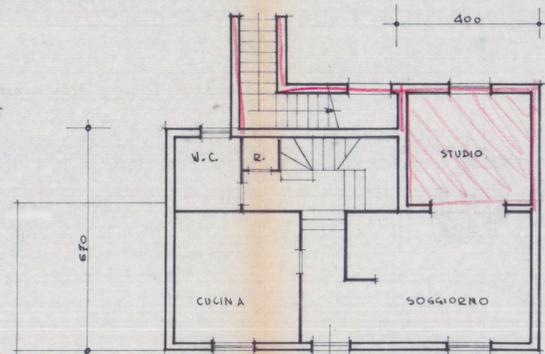

PIANO TERRA - IN PROGETTO.

SCEMI PROGETTO

1 ml. 10.60 x 4.50 = mq. 47.70 x 6.30 = mc. 300.51
2 ml. 2.50 x 6.90 = mq. 15.18 x 6.30 = mc. 95.63
3 ml. 3.50 x 4.00 = mq. 14.00 x 5.50 = mc. 77.00
sommano mq. 76.88 mc. 473.14

RIEPILOGO

MQ. 76.88
MC. 62.88
MC. 14.00 SUP. COP. DI PROJ.
MC. 473.14
MC. 396.14
MC. 77.00 VOL. DI PROJ.

oggetto AMPLIAMENTO FABBR. USO CIVILE ABITAZIONE
BOSCO GIUSEPPE
committente ROSSI ILBA.
ubicazione/cat FOSSONE BASSO - VIA AURELIA
dell'agio
scala 1:100 data LUGLIO 91 TAV.