


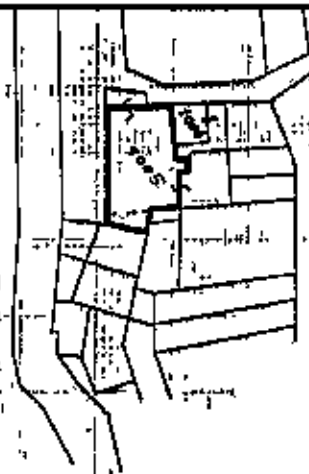


NUOVO CATASTO EDILIZIO URBANO

(R. DECRETO-LEGGI 13 APRILE 1939, N. 652)

Planimetria dell'immobile situato nel Comune di Carrara Via Risorgimento 48Ditta Musetti Ude nata a Carrara il 5-12-1912Allegata alla dichiarazione presentata all'Ufficio Tecnico Erariale di MSCOMUNE DI CARRARA
ELABORATO GRAFICO
ALLEGATO ALLA CONCED.
RILASCIATA IN SANATORIA
L. N° 47 DEL 18.2.85

Piano 1°

via del Molino

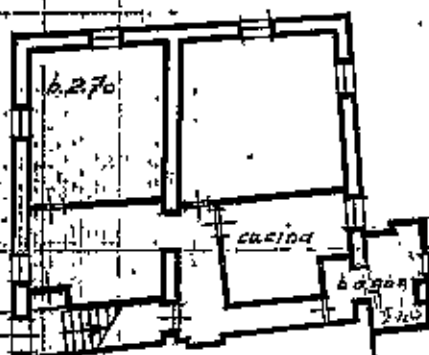

prop. Giannarelli

Approvato dal Sindaco alle condizioni
Indicate nella concessione edilizia
N. 546 del 04 DIC 1991
Dirigente Sett. Urbanistica
(Arch. Pierluigi Bessi)

ORIENTAMENTO



SCALA DI 1:200

SPAZIO RISERVATO PER LE ANNOTAZIONI D'UFFICIO

DATA

PROT. N°

Compilata dal geom. Alessandro Moisa
(Titolo, nome e cognome del tecnico)Iscritto all'Albo dei Geometri
della Provincia di MSDATA 27.5.1986Firma: Moisa




NUOVO CATASTO EDILIZIO URBANO

(R. DECRETO-LEGGE 12 APRILE 1930, N. 632)

Planimetria dell'immobile situato nel Comune di Carrara Via Risorgimento 45

Ditta Musetti Ilde nata a Carrara il 5.12.1912


Allegata alla dichiarazione presentata all'Ufficio Tecnico Erariale di MS

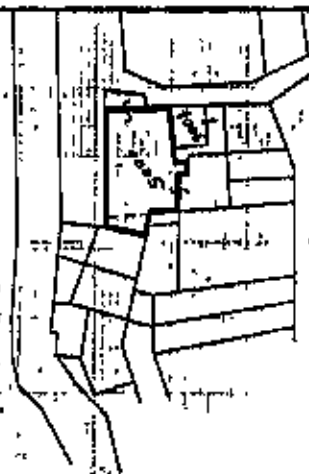

Piano 1°

COMUNE DI CARRARA
ELABORATO GRAFICO
ALLEGATO ALLA CONG. ED.
RILASCIATA IN SANATORIA
L. N° 47 DEL 28.2.85

via del Molino

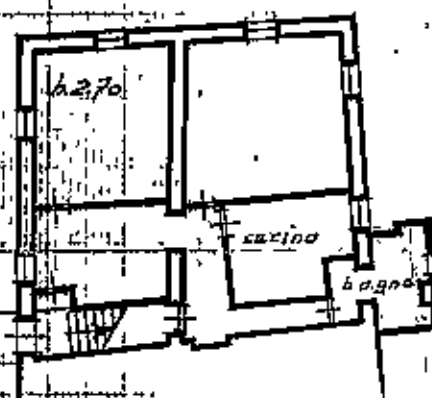

prop. Giannarelli

Approvato dal Sindaco alle condizioni
indicate nella concessione edilizia
N. 574 del 1.12.1991
Diligente Serv. Urbanistica
(Arch. Pierluigi Bessi)

ORIENTAMENTO



SCALA DI 1:200

1° 17 mappale 1005 sub. 4

SPAZIO RISERVATO PER LE ANNOTAZIONI D'UFFICIO

DATA

PROT. N°


Compilata dal geom. Alessandro Moise
(Titolo, nome e cognome del tecnico)Iscritto all'Albo dei Geometri
della Provincia di MSDATA 27.5.1986Firma: Moise

DIREZIONE GENERALE DEL CATASTO E DEI SERVIZI TECNICI ERARIALI
NUOVO CATASTO EDILIZIO URBANO

(R. DECRETO-LEGGI 13 APRILE 1938, N. 662)

Lire
150

Planimetria dell'immobile situato nel Comune di Carrara Via Risorgimento 48
Ditta Musetti Ilde nata a Carrara il 5-12-1912
Allegata alla dichiarazione presentata all'Ufficio Tecnico Erariale di MS

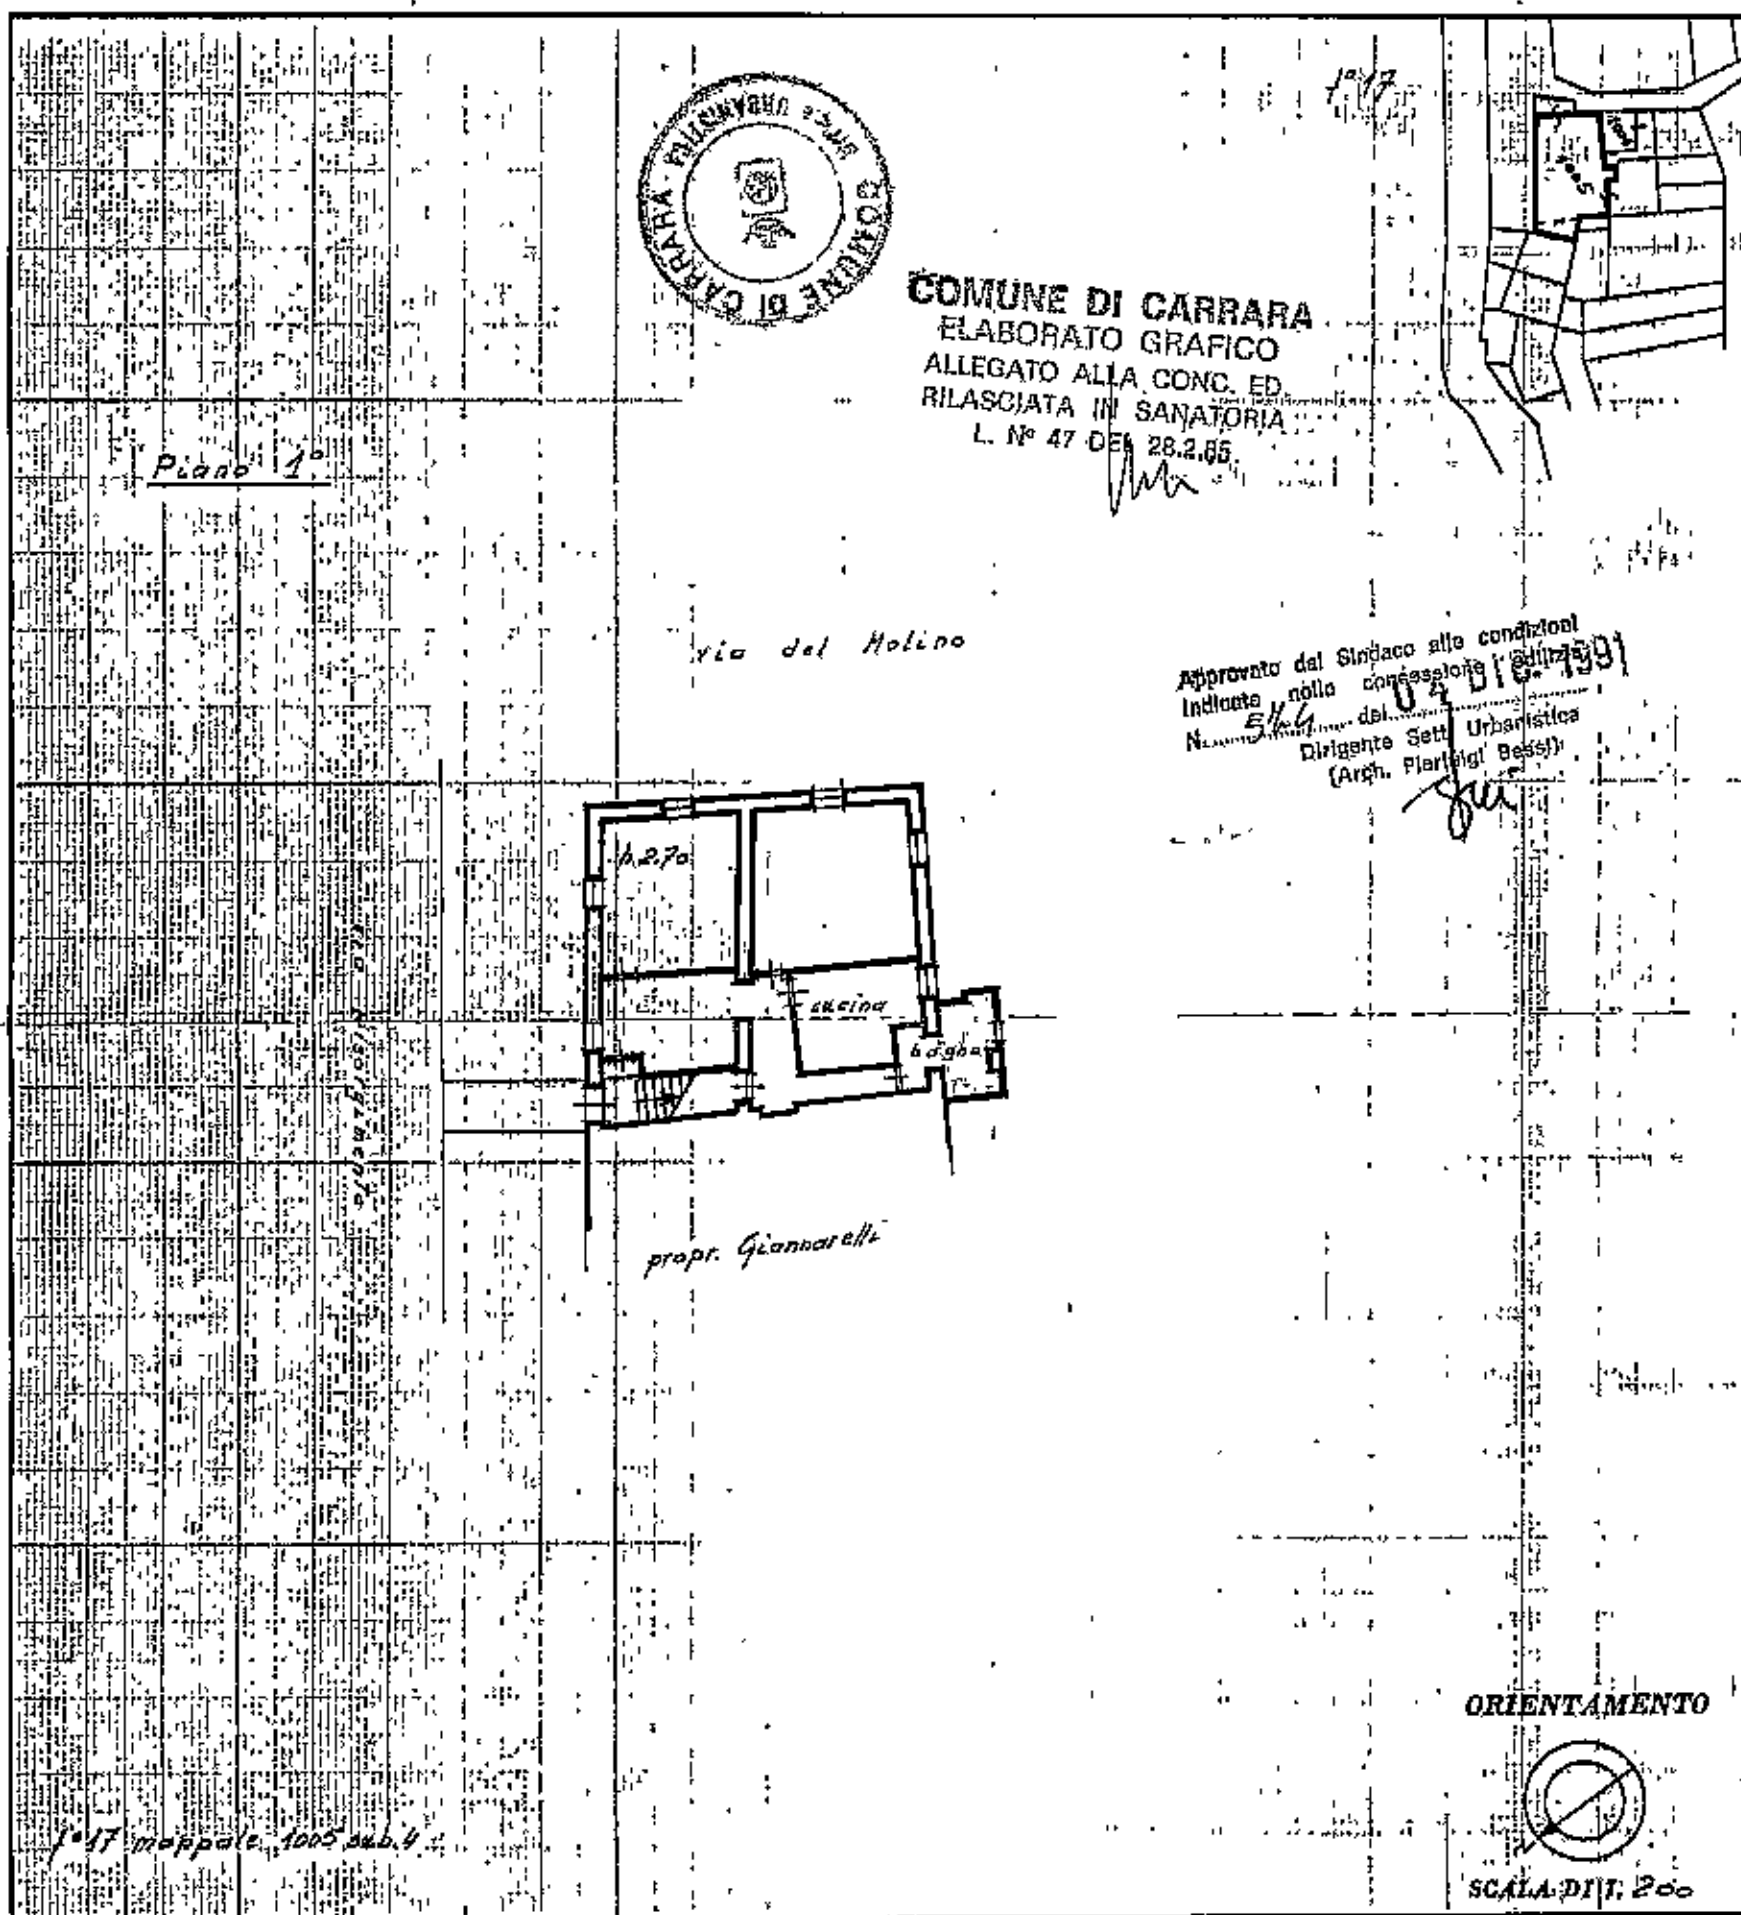

SPAZIO RISERVATO PER LE ANNOTAZIONI D'UFFICIO

DATA
PROT. N°

Compilata dal geom. Alessandro Moise
(Titolo, nome e cognome del tecnico)

Iscritto all'Albo dei Geometri
della Provincia di MS

DATA 27.5.1986

Firma: Moise

DIREZIONE GENERALE DEL CATASTO E DEI SERVIZI TECNICI ERARIALI
NUOVO CATASTO EDILIZIO URBANO

(R. DECRETO-LEGGE 13 APRILE 1939, N. 662)

Lire
150

Planimetria dell'immobile situato nel Comune di Carrara Via Risorgimento 48
Ditta Musetti Ide nata a Carrara il 5.12.1912
Allegata alla dichiarazione presentata all'Ufficio Tecnico Erariale di MS



COMUNE DI CARRARA
ELABORATO GRAFICO
ALLEGATO ALLA CONC. ED.
RILASCIATA IN SANATORIA
L. N° 47 DEL 28.2.85

1° 17

Piano 1°

via del Molino


Approvato dal Sindaco alle condizioni
Indicate nella concessione edilizia
N. *524* del *04 DIC. 1991*
Dirigente Sett. Urbanistica
(Arch. Pierluigi Bessi)

propr. Giannarelli

1° 17 mappa c. 1005 sub. 4

ORIENTAMENTO

Scala di 1:200

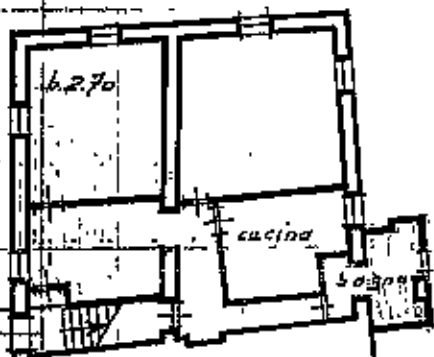

SPAZIO RISERVATO PER LE ANNOTAZIONI D'UFFICIO

DATA

PROT. N°

Compilata dal geom. Alessandro Moise
(Titolo, nome e cognome del tecnico)

Iscritto all'Albo dei Geometri
della Provincia di MS

DATA 27-5-1986

Firma: Moise



UFFICIO TECNICO ERARIALE DI Massa Carrara

Ricevuta n. 5547... della Sezione II e IV

LA DITTA (come da Mod. 3 SPC) Musetti Ilde nata a Carrara il 5.12.1912

ha presentato in data odierna per l'immobile sito nel Comune
di Carrara Gragnana Via Risorgimento n.° 42
Piazza
distinto in Catasto con il Foglio n.° 17... particella n.° 1005/4/7/9
1006/1
i seguenti documenti:

CEU
-Modello 3 SPC no
-Tipo mappale no
-Elaborato planimetrico no
-Modello 55 autoalliestito no
-n.° 3... Mod. 1 con planimetrie si
mod. 44 n. 3 si

La presentazione dei documenti di cui sopra costituisce prova
utile ai fini della documentazione catastale prevista dall'art. 35 della
Legge 28.2.1985, n.° 47.

data 8 LUG 1986



IL DENICENTE

[Handwritten signature]




COMUNE DI CARRARA

UFFICIO ANAGRAFE

Dichiarazione sostitutiva dell'Atto di Notorietà resa ai sensi dell'art. 4 legge 4-1-1968 n. 15

Il sottoscritto Musetti Ilde nato a Carrara
 il 5.12.1912 abitante in via Risorgimento N. 48
 località Gragnana dichiara sotto la sua personale responsabilità quanto segue:
che le opere edili riguardanti la costruzione di un servizio igienico
esterno nel fabbricato posto in Gragnana via Risorgimento 48 piano 1°,
in Catasto f° 17 mappale 1005 sub. 4, sono state eseguite e ultimate
nell'anno 1971.

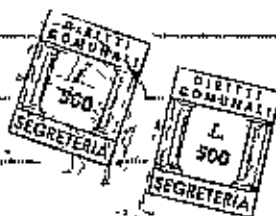

Carrara, li 03/5/1989

In carta resa legale condono edilizio

IN FEDE

Musetti Ilde

COMUNE DI CARRARA

Attesto che la dichiarazione di cui sopra è stata resa e sottoscritta alla mia presenza dal Sig.

MUSETTI ILDE
 documento di riconoscimento C. PERSONALE N.
 del previa ammonizione sulle responsabilità penali cui potrà andare incontro
 in caso di dichiarazione mendace.

Carrara, li 03/5/1989

[Signature]
 CAPO BASE



COMUNE DI CARRARA

CONDONO EDILIZIO

Legge 47/05

Richiedente: MUSETTI ILDE n° 2586

Documentazione presentata a completamento della richiesta:

1 - Stralcio Aereofotogrammetrico	SI	NO
2 - Relazione Tecnica Ill.va	SI	NO
3 - Reperto Fotografico	SI	NO
4 - Elaborati Grafici	SI	NO
5 - Dichiarazione Giurata	SI	NO
6 - Ricevuta U.T.E	SI	NO
7 - Planimetria Catastale	SI	NO 3
8 - Bolli	SI	NO
9 - Certificato Iscriz. CCIAA	SI	NO
10 - Certificato Residenza	SI	NO
11 - Conguaglio Oblazione £. _____	SI	NO
12 - Documentazione per Vinc. <u>IDR</u>	SI	NO
" " "	SI	NO



01 MAR. 1989

Carrara, 11 (data postale)

COMUNE DI CARRARA

C.A.P. 54033

RACCOMANDATA

Ufficio CONDONO EDILIZIO

N. _____ di prot.

Risposta a nota n. _____ del _____

Allegati n. _____

OGGETTO: Richiesta sanatoria edilizia
n° progressivo
- Pratica n° 2586
presentata il 28-6-86
- Richiesta documentazione integrativa.

Musetti Stok
Via Risorgimento, 48
54033 Grogna

In riferimento alla domanda di concessione edilizia in sanatoria di cui all'oggetto emarginato, la S.V. è formalmente invitata a presentare entro 15 gg. dalla notifica della presente, la sottoelencata documentazione integrativa: a tal fine si ricorda che gli uffici comunali sono aperti al pubblico nei giorni di Lunedì-Giovedì-Sabato dalle ore 9,00 alle ore 13,00:

- ☐ n° marche da bollo da f.3.000 cad.;
- ☒ stralcio aereofotogrammetrico con velatura in rosso dell'opera abusiva;
- ☒ dichiarazione stato dei lavori con reperto fotografico-relazione tecnica costruttiva dell'opera abusiva;
- ☒ disegni comprensivi di stralcio catastale, pianta, prospetti, sezione, in scala 1:100 con schema calcolo superfici e volumi dell'esistente e dell'abuso in triplice copia;
- ☐ certificato di residenza in bollo e copia conforme dell'ultima dichiarazione dei redditi;
- ☒ al fine di accertare l'anno di ultimazione dell'intervento abusivo, occorre produrre "prove" (fatture e/o atto notorio);
- ☒ ricevuta dell'U.T.E. con n° 3 copie planimetrie catastali; + 3 copie U. Ed.;
- ☐ conguaglio sull'oblazione versata per tardata presentazione (%) f. + 10% in ragione d'anno;
- ☐

0

IL SINDACO

GEOM. ALESSANDRO MOISÈ

PIAZZA 2 GIUGNO, 14 - TELEFONO 70.745
54033 - CARRARA

COD. FISC.: MSO LSN 23L25 E542G
PARTITA IVA: 0001222 045 5

2586

3.05.1989

CARRARA,

Allegato alla domanda di condono edilizio presentata dalla Sig.ra Ilde Musetti ai sensi e per gli effetti della Legge 47 / 1985.

RELAZIONE TECNICA redatta dal geometra Alessandro Moisè nato a Lerici SP il 25.7.1923 c.f. MSO LSN 23L25 E542G con studio in Carrara piazza Il Giugno 14 tel. 70745, iscritto all'Albo dei Geometri della Provincia di Massa Carrara al n. 53.

Il sottoscritto, per incarico conferitogli dalla Sig.ra Ilde Musetti, ha eseguito un sopralluogo nel fabbricato posto in Comune di Carrara, frazione di Gragnana via Risorgimento 48 piano 1° (piano 3° rispetto al canale), distinto in Catasto al f° 17 mappale 1005 sub.4, ed ha constatato che l'irregolarità costruttiva che ha motivato detta domanda è consistita nella costruzione di un servizio igienico esterno, verso il canale ossia dal lato opposto della strada, realizzato con pareti di mattoni forati su solaio a sbalzo in profilati di ferro e tavelloni, coperto dal solaio di analogo servizio igienico dell'abitazione soprastante.

Le dimensioni sono di ml 2,60 di lunghezza per ml 1,40 di larghezza per ml 2,70 di altezza, e così per una superficie di mq 3,64 ed un volume vuoto per pieno di mc 9,82.

Le opere, in normale stato di conservazione, sono state eseguite nell'anno 1971, a quanto risulta dalla dichiarazione sostitutiva dell'atto di notorietà resa dalla proprietaria. A tale epoca il territorio comunale

non era soggetto alla Legge sismica.

Nel vigente P.R.G. 1971 lo stabile ricade in zona edilizia esistente corrispondente alla zona omogenea B di cui al D.M. 1444/1968.



tecnico redattore
Geom. Alessandro Moisé

Allegati:

stralcio aerofotogrammetrico

una fotografia

dichiarazione giurata

ricevuta U.T.E. con 3 copie planimetrie C.E.U.

documentazione vincolo idrogeologico.



NUOVO CATASTO EDILIZIO URBANO


(R. DECRETO-LEGGE 13 APRILE 1939, N. 659)

Planimetria dell'immobile situato nel Comune di Carrara

Via Risorgimento 48

Ditta Musetti Ude nata a Carrara il 5-12-1912

Allegata alla dichiarazione presentata all'Ufficio Tecnico Erariale di MS

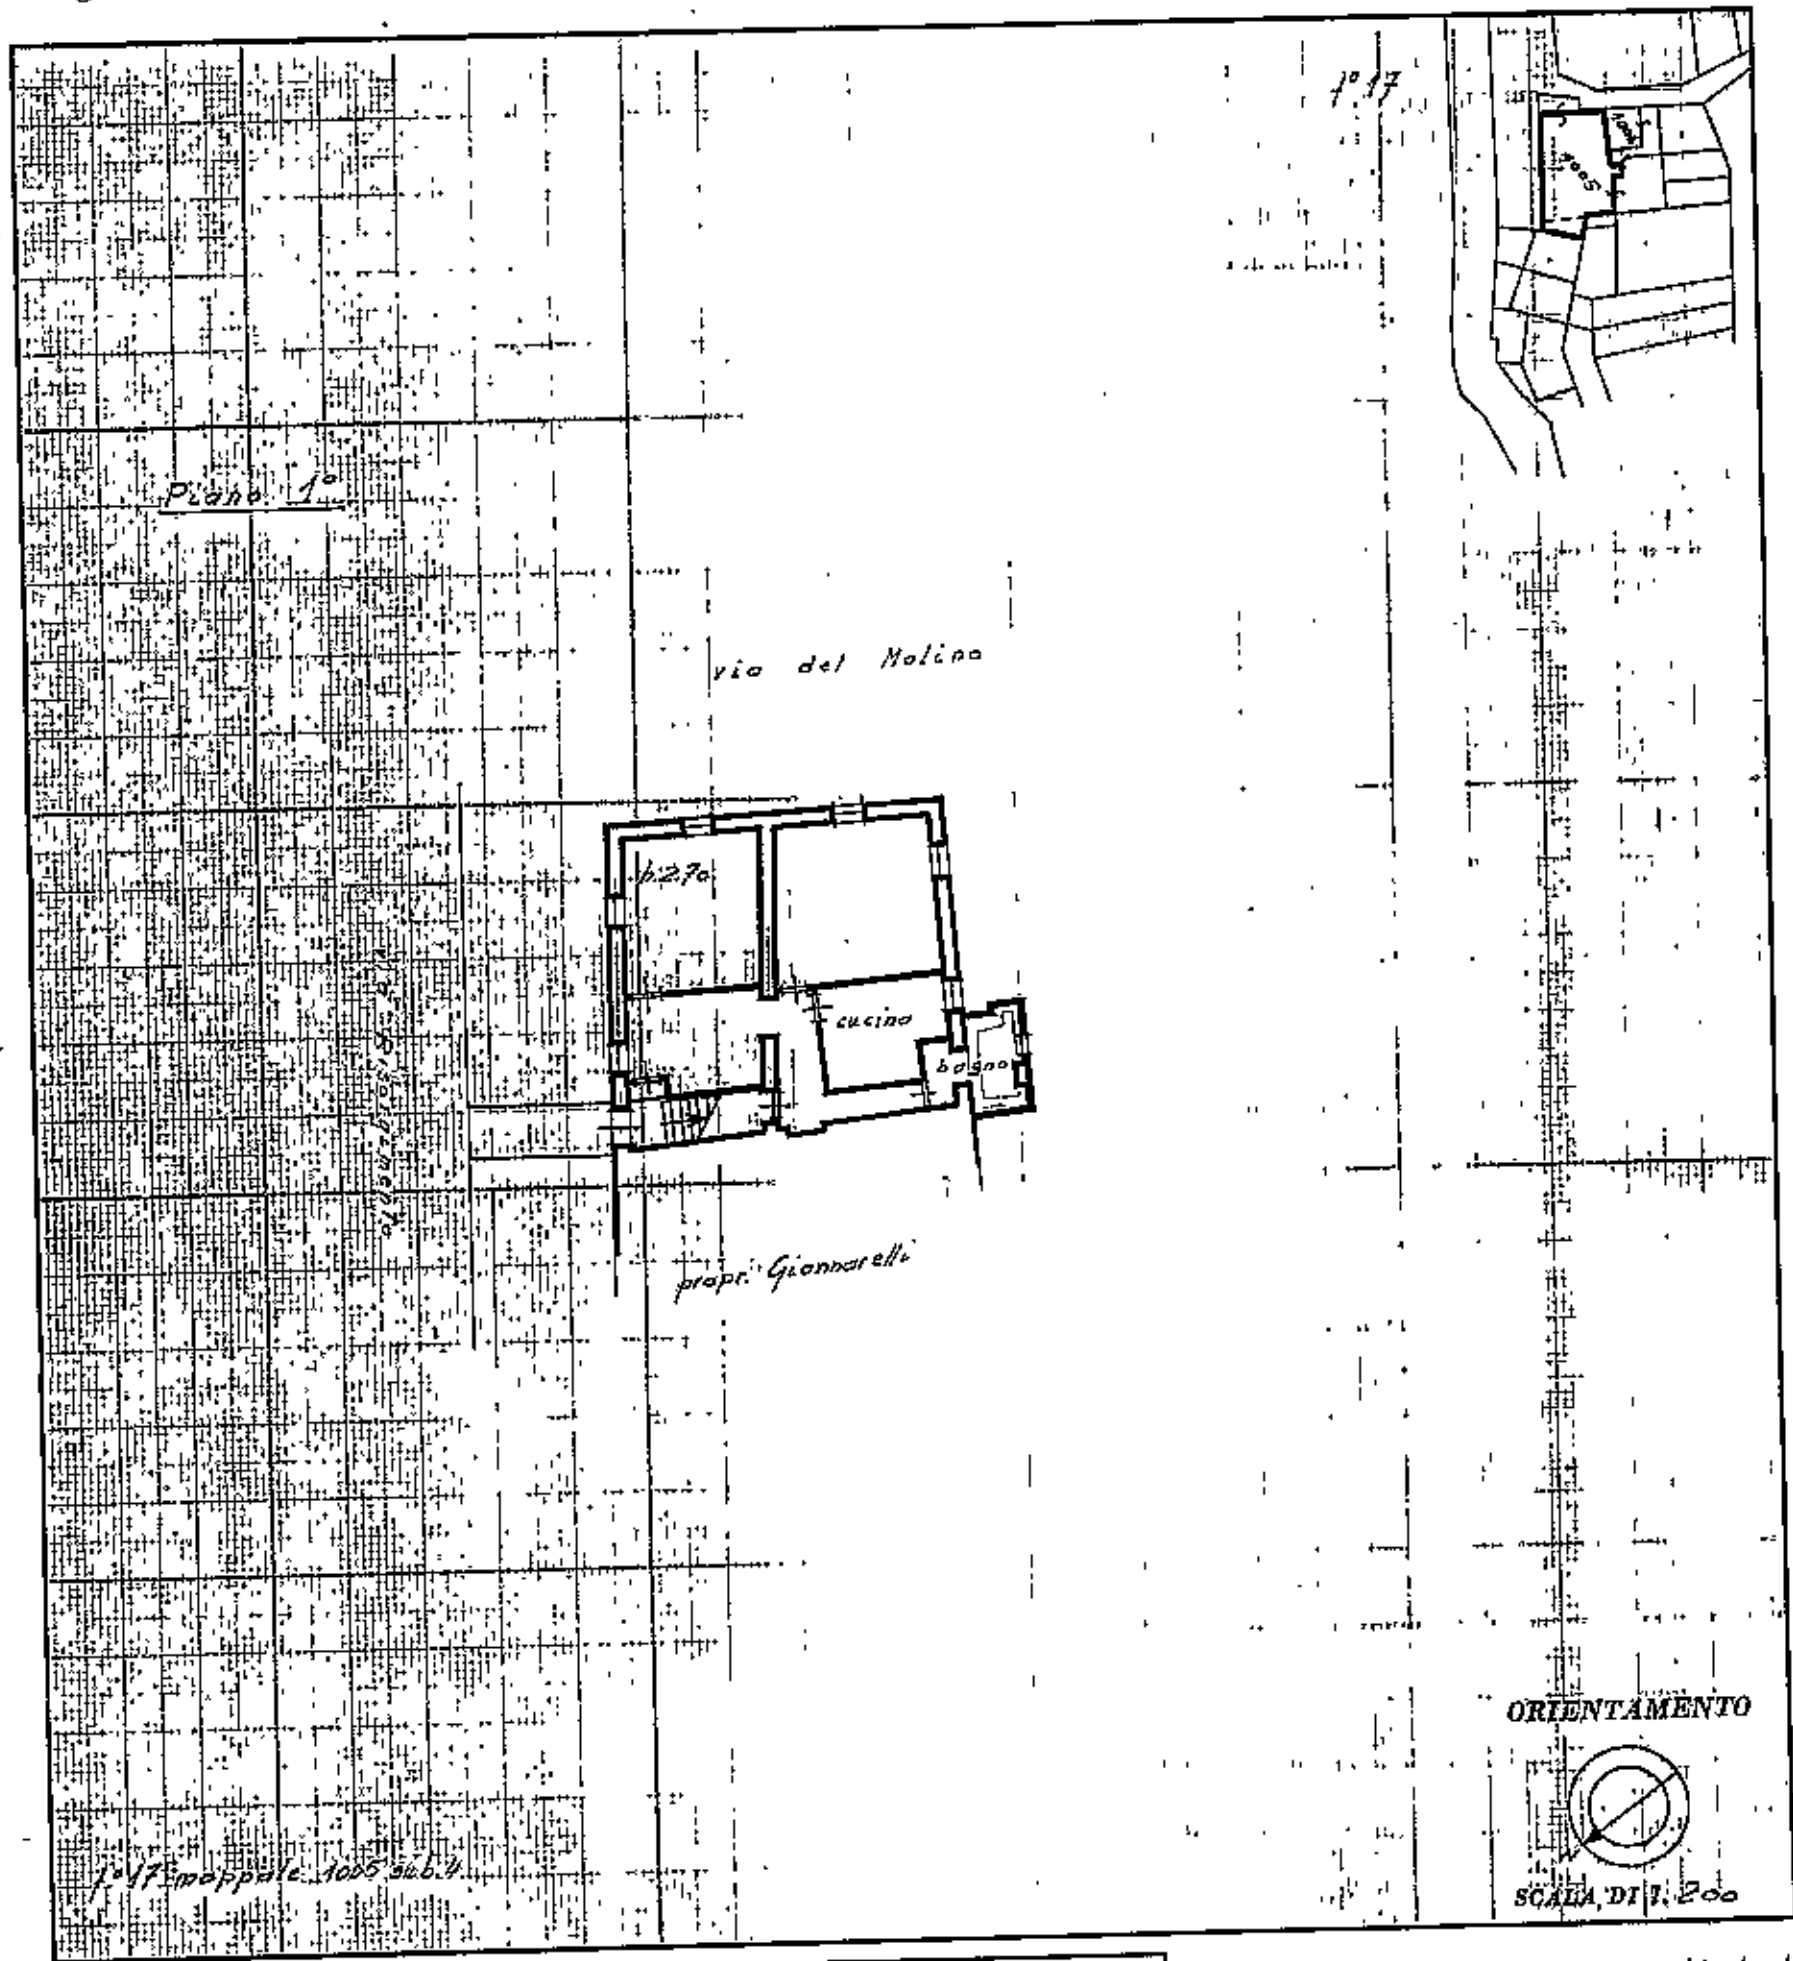

SPAZIO RISERVATO PER LE ANNOTAZIONI D'UFFICIO

DATA

PROT. N°

Compilata dal geom. Alessandro Moise
(Titolo, nome e cognome del tecnico)

Iscritto all'Albo de Geometri
della Provincia di MS

DATA 27-5-1986

Firma: Moise





Al Signor Sindaco del Comune di

Carrara

A	RISERVATO AL COMUNE	
	Denominazione e N. Distintivo (secondo la classificazione ISAT)	
	COMUNE	
	PROVINCIA	
	N. PROTOCOLLO	2586

B	N. PROGRESSIVO	0058343205
---	----------------	------------

MINISTERO DEI LAVORI PUBBLICI



Per le domande seguite da quadratino occorre barrare così ☒ la risposta che fa al caso

COSTRUZIONI SU AREE DI PROPRIETÀ DELLO STATO O DI ENTI PUBBLICI TERRITORIALI		RICHIEDENTE COGNOME O DENOMINAZIONE <u>Musetti</u> NOME <u>Ilde</u> NUMERO DI CODICE FISCALE <u>MST LDI 12T45 B832H</u> RESIDENZA ANAGRAFICA <u>Carrara</u> PROVINCIA (sigla) <u>MS</u> FRAZIONE, VIA E NUMERO CIVICO <u>Gragnana, via Risorgimento 48</u> C.A.P. <u>54030</u> NATURA GIURIDICA <u>1</u>	
Indicare se l'opera oggetto di sanatoria è stata eseguita su aree di proprietà dello Stato o di Enti Pubblici territoriali: 1 ☒ 2 ☐		Se il richiedente è persona fisica indicare: Sesso (M o F) <u>F</u> DATA DI NASCITA (giorno, mese, anno) <u>05/12/1912</u> STATO CIVILE <u>2</u> TITOLO DI STUDIO <u>2</u> COMUNE O STATO ESTERO DI NASCITA <u>Carrara</u> PROVINCIA (sigla) <u>MS</u> CONDIZIONE PROFESSIONALE <u>3</u> QUALIFICA <u></u> ATTIVITÀ ECONOMICA <u></u> Se il richiedente è diverso da "persona fisica" indicare: ATTIVITÀ ECONOMICA ESERCITATA <u></u> TITOLO IN BASE AL QUALE IL RICHIEDENTE EFFETTUA LA DOMANDA DI SANATORIA Proprietà ☒ 1 Locazione ☐ 3 Possesso ad altro titolo reale ☐ 2 Altro ☐ 4 (specificare) <u></u>	
MODALITÀ DI ACQUISIZIONE (Completare solo se il richiedente è proprietario dell'opera oggetto di sanatoria):		PROPRIETARIO (completare solo se il richiedente è diverso dal proprietario) COGNOME O DENOMINAZIONE <u></u> NOME <u></u> RESIDENZA ANAGRAFICA <u></u> COMUNE <u></u> PROVINCIA (sigla) <u></u> FRAZIONE, VIA E NUMERO CIVICO <u></u> C.A.P. <u></u>	
1 COMPRAVENDITA — da privati ☐ 1 — da impresa di costruzioni ☐ 2 — da altra impresa ☐ 3 — da altri ☐ 4 2 DONAZIONE e/o SUCCESSIONE ☐ 5 3 COSTRUITA IN PROPRIO ☒ 6		LOTTIZZAZIONE Indicare se l'opera oggetto di sanatoria insiste su area lottizzata: 1 ☒ <u>si</u> 2 ☐ <u>si</u> con lottizzazione autorizzata e convenzionata 3 ☐ <u>si</u> con lottizzazione non autorizzata e non convenzionata	

SEZIONE PRIMA — OPERA OGGETTO DI SANATORIA - NOTIZIE GENERALI

A - LOCALIZZAZIONE

LOCALITÀ, VIA, PIAZZA E NUMERO CIVICO

Gragnana via Risprimento 48

C.A.P.

541030

COMUNE

Carrara

PROVINCIA
(sigla)

MS

In mancanza delle informazioni relative alla toponomastica indicare:

- Catasto terreni: foglio di mappa numero/l di mappa
- Nuovo catasto edilizio urbano: foglio di mappa 17 numero/l di mappa 1005
subalterno

B - ZONA URBANISTICA

Alta data d'inizio dei lavori Alla data del 1° ottobre 1983

- Zona A ☐ ☐
- Zona B ☒ ☒
- Zona C ☐ ☐
- Zona D ☐ ☐
- Zona E ☐ ☐
- Zona F ☐ ☐
- Non era vigente alcuno strumento urbanistico ☐ ☐

C - VINCOLI

Indicare se l'area sulla quale sorge l'opera ovvero se il fabbricato ove è ubicata risultano soggetti a vincoli: 1 ☒ 2 ☐

Se sì, indicare il tipo di vincolo

10

D - NATURA DELL'OPERA

d.1 — Opera autonomamente utilizzabile:

- intero fabbricato ☐
- porzione di fabbricato ☐

d.2 — Opera non autonomamente utilizzabile: ☒

E - TIPOLOGIA DELL'ABUSO PER IL QUALE È RICHIESTA LA SANATORIA

- Opere realizzate in assenza o difformità della licenza edilizia o concessione e non conformi alle norme urbanistiche ed alle prescrizioni degli strumenti urbanistici:
 - In assenza della licenza edilizia o concessione ☒
 - In difformità della licenza edilizia o concessione ☐
- Opere realizzate senza licenza edilizia o concessione o in difformità da questa, ma conformi alle norme urbanistiche ed alle prescrizioni degli strumenti urbanistici alla data di entrata in vigore della presente legge:
 - In assenza della licenza edilizia o concessione ☐
 - In difformità della licenza edilizia o concessione ☐
- Opere realizzate senza licenza edilizia o concessione o in difformità da questa, ma conformi alle norme urbanistiche ed alle prescrizioni degli strumenti urbanistici al momento dell'inizio dei lavori:
 - In assenza della licenza edilizia o concessione ☐
 - In difformità della licenza edilizia o concessione ☐

F - EPOCA DI ULTIMAZIONE

Periodo di ultimazione:

Precedente all'1-9-1967 ☐ dal 2-9-1967 al 29-1-1977 ☒
dal 30-1-1977 all'1-10-1983 ☐ Anno di ultimazione: 1977

G - DISPONIBILITÀ ALL'USO

Indicare se alla data del 1° ottobre 1983 l'opera era abitabile:

1 ☒ 2 ☐ parzialmente 3 ☐

SEZIONE SECONDA — OPERA OGGETTO DI SANATORIA - NOTIZIE PARTICOLARI

A - OPERA AUTONOMAMENTE UTILIZZABILE (intero fabbricato o porzione di fabbricato)

1 - Dimensioni e consistenza

— Piani fuori terra n.
(compreso il seminterrato)
— Piani entoterra n.
— Volume totale mc

— Superficie

- utile abitabile (compresi gli accessori interni alle abitazioni). (Su) mq
- per servizi ed accessori (esclusi gli accessori interni alle abitazioni). (Snr) mq

Presenza di superfici destinate ad attività non residenziali (1) 1 ☐ 2 ☐

ABITAZIONI			RIPARTIZIONE DELLE ABITAZIONI										
Numero	Vant di abitazione		A — Secondo il numero delle stanze per abitazione						B — Secondo classi di superficie utile in mq				
	Stanze	Accessori (2)	di 1 stanza	2	3	4	5	di 6 stanze o oltre	fino a 45 mq	da 46 a 75 mq	da 76 a 95 mq	da 96 a 110 mq	da 111 a 130 mq

(1) Nel caso di superfici destinate ad attività non residenziali compilare il modello 47/85-D. — (2) Indicare soltanto gli accessori interni alle abitazioni.

b - Differmit� della licenza edilizia o concessione. In tale caso segnalare gli estremi della licenza o concessione.		c - Superficie complessiva dell'area sulla quale sorge l'opera.	
N. licenza o concessione _____	Data di rilascio: _____ giorno mese anno	da 0 a 200 mq ☐ da 1.001 a 1.500 mq ☐ da 201 a 400 mq ☐ da 1.501 a 2.000 mq ☐ da 401 a 600 mq ☐ da 2.001 a 4.000 mq ☐ da 601 a 1.000 mq ☐ da 4.001 a 10.000 mq ☐ oltre 10.000 mq ☐	
Superficie assentita mq _____ Volume assentito mc _____			
d - Titolo di godimento e utilizzazione dell'opera			
Abitazione/i utilizzate			
Propriet� e usufrutto		Locazione	
- residenza primaria n. _____ - residenza non primaria n. _____ - uso non abitativo n. _____		- uso abitativo n. _____ - uso non abitativo n. _____ Abitazione/i non utilizzate n. _____	
e - Accatastamento			
Se l'opera � accatastata indicare la categoria catastale _____			
f - Caratteristiche generali del fabbricato nel quale � ubicata l'opera oggetto di sanatoria (Da indicare solo in caso di risposta al punto d.1 della Sezione prima)			
Dimensione e consistenza		Servizi ad uso diretto del fabbricato	
- Piani fuori terra (compreso il seminterrato) n. _____ - Piani entrotterra n. _____ - Struttura portante prevalente: - pietre o mattoni ☐ - prefabbricata ☐ - cemento armato ☐ - mista e altra ☐		- Allacciamento rete fognante ☐ - Allacciamento rete elettrica ☐ - Approvvigionamento idrico da acquedotto ☐ - Impianto termico centralizzato ☐ - Ascensore ☐	
Abitazioni comprese nel fabbricato n. _____ Presenza di superfici destinate ad attivit� non residenziali ☐ si ☐ no		Area di pertinenza ad uso diretto del fabbricato	
		Con attrezzature fisse ad uso ricreativo ☐ Con attrezzature fisse al servizio di attivit� lavorative ☐ Senza attrezzature fisse ☐ Spazi per parcheggi ☐	
B - OPERA NON AUTONOMAMENTE UTILIZZABILE			
a. Natura e consistenza			
- Vani o parti di vano al servizio delle abitazioni: - Interni alle abitazioni (Su) mq <u>364</u> - Esterni alle abitazioni (Snr) mq <u>33</u> (1) Nel caso di superfici destinate ad attivit� non residenziali compilare il modulo 47/85-D.			
Presenza di superfici destinate ad attivit� non residenziali (1) ☐ si ☒ no			
b - Caratteristiche generali dell'unit� immobiliare alla quale � annessa l'opera oggetto di sanatoria (Da indicare solo in caso di risposta al punto d.2 della Sezione prima)			
Se l'opera oggetto di sanatoria � annessa ad una singola abitazione indicare la superficie utile dell'abitazione (compresi gli accessori interni). (Su) mq <u>614,1</u>		Se l'opera oggetto di sanatoria � annessa ad un intero fabbricato indicare: N. piani del fabbricato _____ N. abitazioni del fabbricato _____	
c - Accatastamento			
Se l'opera � accatastata indicare la categoria catastale <u>LA 4</u>			

SEZIONE TERZA — CALCOLO DELL'OBLAZIONE

A - MISURA DELL'OBLAZIONE			
TIPOLOGIA DELL'ABUSO	PERIODI IN CUI L'ABUSO È STATO COMMESSO		
	Fino al 1° settembre 1967	Dal 2 settembre 1967 al 29 gennaio 1977	Dal 30 gennaio 1977 al 1° ottobre 1983
	MISURA DELL'OBLAZIONE		
Tipologia 1	L. 5.000 mq	L. 25.000 mq	L. 36.000 mq
Tipologia 2	L. 3.000 mq	L. 15.000 mq	L. 25.000 mq
Tipologia 3	L. 2.000 mq	L. 12.000 mq	L. 20.000 mq

1) Misura dell'oblazione (riportare l'importo corrispondente alla tipologia dell'abuso o all'epoca in cui è stato commesso) Lire/mq 25.000

B - CALCOLO DELLE SUPERFICI

2) Superficie utile abitabile mq 3,64

3) Superficie non residenziale mq 1,1 × 0,6 = mq 0,66

4) Superficie complessiva (sommare rigo 2 con rigo 3) mq 4,30

Nel caso di opera destinata a prima abitazione del proprietario richiedente, passare al punto D.

C - CALCOLO DELL'OBLAZIONE

Coefficienti correttivi (moltiplicare l'importo del rigo 1 per uno dei coefficienti riportati nelle istruzioni)

5) Misura dell'oblazione corretta Lire/mq 25.000

Oblazione da versare (moltiplicare la superficie del rigo 4 per l'importo del rigo 5)

6) Oblazione da versare Lire 91.000

D - CALCOLO DELL'OBLAZIONE PER OPERE DESTINATE A PRIMA ABITAZIONE DEL PROPRIETARIO RICHIEDENTE (art. 34, commi 3 e 4)

7) Superficie soggetta a riduzione della somma dovuta a titolo di oblazione mq 1,1

8) Superficie eccedente (sottrarre rigo 7 da rigo 4) mq 3,20

Misura dell'oblazione

9) Misura dell'oblazione dovuta in assenza di convenzionamento (ridurre di un terzo la somma di rigo 1) Lire/mq .000

10) Misura dell'oblazione dovuta in presenza di convenzionamento (ridurre a metà la somma di rigo 9) Lire/mq .000

11) Importo relativo alla superficie soggetta a riduzione (moltiplicare rigo 7 per rigo 9 o 10) Lire .000

12) Importo relativo alla superficie eccedente (moltiplicare rigo 8 per rigo 10) Lire .000

13) Oblazione da versare (sommare rigo 11 con rigo 12) Lire .000

E - OBLAZIONE DOVUTA E MODALITÀ DI VERSAMENTO

14) Oblazione da versare - Casi particolari (art. 38, co 6) Lire .000

15) Oblazione da versare (riportare l'importo indicato al rigo 6, 13 o 14) Lire 91.000

16) Somma versata in data: 12/06/1986 £ 200.000 + 6%
- in unica soluzione Lire 212.000
- 1° rata Lire .000

17) Se il richiedente si avvale della facoltà di rateizzazione indicare il numero delle rate:
 fino a 3 rate ☐ fino a 8 rate ☐ fino a 16 rate ☐

Documentazione allegata

attestato avvenuto pagamento

Data 12.6.1986

Firma del richiedente

Handwritten signature: Hauseth - Skole

A	RISERVATO AL COMUNE	
	Denominazione e N. Distintivo (secondo la classificazione ISTAT)	
	COMUNE	
	PROVINCIA	
	N. PROTOCOLLO	2586



Signor Sindaco del Comune di

Carrara

B	N. PROGRESSIVO	0058343205
---	----------------	------------

MINISTERO DEI LAVORI PUBBLICI



Il modello va compilato a macchina o in stampatello consultando le istruzioni allegata

RICHIEDENTE			
COGNOME O DENOMINAZIONE Musetti			
NOME Ilde			
NUMERO DI CODICE FISCALE MST LDI 12T45 B832H			
RESIDENZA ANAGRAFICA	COMUNE Carrara	PROVINCIA (sigla) CC	
FRAZIONE, VIA E NUMERO CIVICO		C.A.P.	
Graggana via Risorgimento 48		54 0 30	
NATURA GIURIDICA 1			
Se il richiedente è persona fisica indicare:			
Sexuo (M o F) F	DATA DI NASCITA giorno 05 mese 12 anno 1922	STATO CIVILE 2	TITOLO DI STUDIO 2
COMUNE O STATO ESTERO DI NASCITA Carrara		PROVINCIA (sigla) CC	
CONDIZIONE PROFESSIONALE 3	QUALIFICA	ATTIVITÀ ECONOMICA	
Se il richiedente è diverso da persona fisica indicare:			
ATTIVITÀ ECONOMICA ESERCITATA			

NOTIZIE RIEPILOGATIVE						
MODELLI ALLEGATI E AMMONTARE DELLE OBLAZIONI					DIMENSIONI	
Modelli allegati		Ammontare delle obblazioni			Superficie complessiva per la quale è stata richiesta la sanatoria mq	N. abitazioni per le quali è stata richiesta la sanatoria
Tipo	Numero	Dovute in complesso	Già versate			
			In unica soluzione	1 ^a Rata		
47/85-A	1	212.000	212.000		3,64	
47/85-B						
47/85-C						
47/85-D						
TOTALE		212.000	212.000		3,64	
Il richiedente ha presentato altre domande di sanatoria						
Nello stesso comune 1 ☒ 2 ☐ In altro comune 3 ☐ 4 ☒						

Data

12 giugno 1986

Firma del richiedente

Musetti - Ilde

CONTI CORRENTI POSTALI
ATTESTAZIONE
di un versamento di L.

212.000

Lire duecentododicimila

sul C/C N. 255000

intestato a:

AMMINISTRAZIONE P.T.

OBLAZIONE ABUSIVISMO EDILIZIO

eseguito da Musetti Ilde

residente in Carrara

Codice Fiscale MST LDI 12T45 B832H

addi 27.6.1986

A C/C POSTALI 1

CARRARA

Bollo (linea dell'Ufficio accettazione)

925 27 GIU 86

UFFICIO POSTALE

Bollo a data

N. del bollettario ch 9

data programma

A	RISERVATO AL COMUNE	
	Denominazione e N. Distintivo (secondo la classificazione ISTAT)	
	COMUNE	
	PROVINCIA	
	N. PROTOCOLLO	2586

B	N. PROGRESSIVO	0058343205
---	----------------	------------

MINISTERO DEI LAVORI PUBBLICI



Per le domande seguite da quadratino occorre barrare così ☒ la risposta che fa al caso

COSTRUZIONI SU AREE DI PROPRIETÀ DELLO STATO O DI ENTI PUBBLICI TERRITORIALI		RICHIEDENTE	
Indicare se l'opera oggetto di sanatoria è stata eseguita su aree di proprietà dello Stato o di Enti Pubblici territoriali: 1 ☐ 2 ☒		COGNOME O DENOMINAZIONE <u>Musetti</u>	
MODALITÀ DI ACQUISIZIONE (Compilare solo se il richiedente è proprietario dell'opera oggetto di sanatoria)		NOME <u>Ilde</u>	
1 COMPRAVENDITA — da privati 1 ☐ — da impresa di costruzioni 2 ☐ — da altra impresa 3 ☐ — da altri 4 ☐ 2 DONAZIONE e/o SUCCESSIONE 5 ☐ 3 COSTRUITA IN PROPRIO 6 ☒		NUMERO DI CODICE FISCALE <u>MST LDI 12145 B832H</u>	
		RESIDENZA ANAGRAFICA	COMUNE <u>Carrara</u>
		PROVINCIA (sigla) <u>MS</u>	
		FRAZIONE, VIA E NUMERO CIVICO <u>Gramana, via Risorgimento 43</u>	
		C.A.P. <u>541030</u>	
		NATURA GIURIDICA <u>1</u>	
Se il richiedente è persona fisica indicare:			
Sesso (M o F) <u>F</u>		DATA DI NASCITA giorno <u>05</u> mese <u>12</u> anno <u>91</u>	STATO CIVILE <u>2</u>
COMUNE O STATO ESTERO DI NASCITA <u>Carrara</u>		PROVINCIA (sigla) <u>MS</u>	
CONDIZIONE PROFESSIONALE <u>3</u>		QUALIFICA	ATTIVITÀ ECONOMICA
Se il richiedente è diverso da "persona fisica" indicare:			
ATTIVITÀ ECONOMICA ESERCITATA			
TITOLO IN BASE AL QUALE IL RICHIEDENTE EFFETTUA LA DOMANDA DI SANATORIA			
Proprietà ☒		Locazione 3 ☐	
Possesso ad altro titolo reale 2 ☐		Altro (specificare) 4 ☐	
COSTRUZIONI SU AREE DI PROPRIETÀ DELLO STATO O DI ENTI PUBBLICI TERRITORIALI		PROPRIETARIO (compilare solo se il richiedente è diverso dal proprietario)	
Indicare se l'opera oggetto di sanatoria è stata eseguita su aree di proprietà dello Stato o di Enti Pubblici territoriali: 1 ☐ 2 ☒		COGNOME O DENOMINAZIONE	
		NOME	
		RESIDENZA ANAGRAFICA	COMUNE
		PROVINCIA (sigla)	
		FRAZIONE, VIA E NUMERO CIVICO	
		C.A.P.	
LOTTIZZAZIONE			
Indicare se l'opera oggetto di sanatoria insiste su area lottizzata:			
1 ☒ NO			
2 ☐ SI con lottizzazione autorizzata e convenzionata			
3 ☐ SI con lottizzazione non autorizzata e non convenzionata			

SEZIONE PRIMA — OPERA OGGETTO DI SANATORIA - NOTIZIE GENERALI

A - LOCALIZZAZIONE

LOCALITÀ, VIA, PIAZZA E NUMERO CIVICO

Gragnana via Risparmimento 48

C.A.P.

541030

COMUNE

Carrara

PROVINCIA (sigla)

TS

In mancanza delle informazioni relative alla toponomastica indicare:

- Catasto terreni: foglio di mappa numero/i di mappa
- Nuovo catasto edilizio urbano: foglio di mappa 17 numero/i di mappa 1005
- subalterno

B - ZONA URBANISTICA

- | | Alla data d'inizio dei lavori | Alla data del 1° ottobre 1983 |
|--|---------------------------------------|---------------------------------------|
| - Zona A | 1 ☐ | 1 ☐ |
| - Zona B | 2 ☒ | 2 ☒ |
| - Zona C | 3 ☐ | 3 ☐ |
| - Zona D | 4 ☐ | 4 ☐ |
| - Zona E | 5 ☐ | 5 ☐ |
| - Zona F | 6 ☐ | 6 ☐ |
| - Non era vigente alcuno strumento urbanistico | 7 ☐ | 7 ☐ |

C - VINCOLI

Indicare se l'area sulla quale sorge l'opera ovvero se il fabbricato ove è ubicata risultano soggetti a vincoli: 1 ☒ 2 ☐ 3 ☐ 1121

b - Difficoltà della licenza edilizia o concessione. In tale caso segnalare gli estremi della licenza o concessione.		c - Superficie complessiva dell'area sulla quale sorge l'opera.	
N. licenza o concessione		— da 0 a 200 mq ☐ 1 — da 201 a 400 mq ☐ 2 — da 401 a 600 mq ☐ 3 — da 601 a 1.000 mq ☐ 4 — da 1.001 a 1.500 mq ☐ 5 — da 1.501 a 2.000 mq ☐ 6 — da 2.001 a 4.000 mq ☐ 7 — da 4.001 a 10.000 mq ☐ 8 — oltre 10.000 mq ☐ 9	
Data di rilascio			
Superficie assentita	mq		
Volume assentito	mc		

d - Titolo di godimento o utilizzazione dell'opera

Abitazioni/i utilizzate		
Proprietà e usufrutto	Locazione	Altro titolo
- residenza primaria n.	- uso abitativo n.	- uso abitativo n.
- residenza non primaria n.	- uso non abitativo n.	- uso non abitativo n.
- uso non abitativo n.	Abitazione/i non utilizzate n.	

e - Accatastamento

Se l'opera è accatastata indicare la categoria catastale

f - Caratteristiche generali del fabbricato nel quale è ubicata l'opera oggetto di sanatoria
 (Da indicare solo in caso di risposta al punto d.1 della Sezione prima)

Dimensione e consistenza	Servizi ad uso diretto del fabbricato
— Piani fuori terra (compresa il seminterrato) n. — Piani sotterranei n. — Struttura portante prevalente: - pietra o mattoni ☐ 1 - prefabbricata ☐ 3 - cemento armato ☐ 2 - mista e altra ☐ 4	— Allacciamento rete fognante ☐ 1 — Allacciamento rete elettrica ☐ 2 — Approvvigionamento idrico da acquedotto ☐ 3 — Impianto termico centralizzato ☐ 4 — Ascensore ☐ 5

Abitazioni comprese nel fabbricato n. Presenza di superfici destinate ad attività non residenziali 1 ☒ sì 2 ☐ no	Area di pertinenza ad uso diretto del fabbricato Con attrezzatura fissa ad uso ricreativo ☐ 1 Con attrezzatura fissa al servizio di attività lavorative ☐ 2 Senza attrezzatura fissa ☐ 3 Spazi per parcheggi ☐ 4
---	---

B - OPERA NON AUTONOMAMENTE UTILIZZABILE

a. Natura e consistenza

— Vani o parti di vano al servizio delle abitazioni:

- Interni alle abitazioni (Su) mq 3 64 - Esterni alle abitazioni (Snr) mq	Presenza di superfici destinate ad attività non residenziali (1) 1 ☒ sì 2 ☐ no
--	---

(1) Nel caso di superfici destinate ad attività non residenziali compilare il modello 47/85-D.

b - Caratteristiche generali dell'unità immobiliare alla quale è annessa l'opera oggetto di sanatoria
 (Da indicare solo in caso di risposta al punto d.2 della Sezione prima)

Se l'opera oggetto di sanatoria è annessa ad una singola abitazione Indicare la superficie utile dell'abitazione (compresi gli accessori interni). (Su) mq 6141	Se l'opera oggetto di sanatoria è annessa ad un intero fabbricato indicare: N. piani del fabbricato N. abitazioni del fabbricato
--	---

c - Accatastamento

Se l'opera è accatastata indicare la categoria catastale A 4

SEZIONE TERZA — CALCOLO DELL'OBLAZIONE

A - MISURA DELL'OBLAZIONE

TIPOLOGIA DELL'ABUSO	PERIODI IN CUI L'ABUSO È STATO COMMESSO		
	Fino al 1° settembre 1967	Dal 2 settembre 1967 al 29 gennaio 1977	Dal 30 gennaio 1977 al 1° ottobre 1983
	MISURA DELL'OBLAZIONE		
Tipologia 1	L. 5.000 mq	L. 25.000 mq	L. 36.000 mq
Tipologia 2	L. 3.000 mq	L. 15.000 mq	L. 25.000 mq
Tipologia 3	L. 2.000 mq	L. 12.000 mq	L. 20.000 mq

1) Misura dell'oblazione (riportare l'importo corrispondente alla tipologia dell'abuso e all'epoca in cui è stato commesso) Lire/mq 25.000

B - CALCOLO DELLE SUPERFICI

2) Superficie utile abitabile mq 364

3) Superficie non residenziale mq 11 x 0,8 = mq 9

4) Superficie complessiva (sommare rigo 2 con rigo 3) mq 375

Nel caso di opera destinata a prima abitazione del proprietario richiedente, passare al punto D.

C - CALCOLO DELL'OBLAZIONE

Coefficienti correttivi (moltiplicare l'importo del rigo 1 per uno dei coefficienti riportati nelle istruzioni)

5) Misura dell'oblazione corretta Lire/mq 25.000

Oblazione da versare (moltiplicare la superficie del rigo 4 per l'importo del rigo 5)

6) Oblazione da versare Lire 91.000

D - CALCOLO DELL'OBLAZIONE PER OPERE DESTINATE A PRIMA ABITAZIONE DEL PROPRIETARIO RICHIEDENTE (art. 34, commi 3 e 4)

7) Superficie soggetta a riduzione della somma dovuta a titolo di oblazione mq 11

8) Superficie eccedente (sottrarre rigo 7 da rigo 4) mq 364

Misura dell'oblazione

9) Misura dell'oblazione dovuta in assenza di convenzionamento (ridurre di un terzo la somma di rigo 1) Lire/mq .000

10) Misura dell'oblazione dovuta in presenza di convenzionamento (ridurre a metà la somma di rigo 9) Lire/mq .000

11) Importo relativo alla superficie soggetta a riduzione (moltiplicare rigo 7 per rigo 9 o 10) Lire .000

12) Importo relativo alla superficie eccedente (moltiplicare rigo 8 per rigo 10) Lire .000

13) Oblazione da versare (sommare rigo 11 con rigo 12) Lire .000

E - OBLAZIONE DOVUTA E MODALITÀ DI VERSAMENTO

14) Oblazione da versare - Casi particolari (art. 38, co 6) Lire .000

15) Oblazione da versare (riportare l'importo indicato al rigo 6, 13 o 14) Lire 91.000

16) Somma versata in data: 27/10/61 9/8/61 £ 200.000 + 6% Lire 212.000

- In unica soluzione Lire .000

- 1° rata

17) Se il richiedente si avvale della facoltà di rateizzazione indicare il numero delle rate:

fino a 3 rate ☐

fino a 6 rate ☐

fino a 16 rate ☐

Documentazione allegata

attestato avvenuto pagamento

Data 12.6.1986

Firma del richiedente

Alberto Lalle



Al Signor Sindaco del Comune di

Carrara

A	RISERVATO AL COMUNE	
	Denominazione e N. Distintivo (secondo la classificazione ISTAT)	
	COMUNE	
	PROVINCIA	
	N. PROTOCOLLO	2586

B	N. PROGRESSIVO	00583432051
---	----------------	-------------

MINISTERO DEI LAVORI PUBBLICI



Il modello va compilato a macchina o in stampatello consultando le istruzioni allegato

RICHIEDENTE			
COGNOME O DENOMINAZIONE <u>Musetti</u>			
NOME <u>Ilde</u>			
NUMERO DI CODICE FISCALE <u>MSM LDI 12T45 B832H</u>			
RESIDENZA ANAGRAFICA	COMUNE <u>Carrara</u>	PROVINCIA (sigla) <u>MS</u>	
FRAZIONE, VIA E NUMERO CIVICO <u>Gragnana via Risorgimento 48</u>		C.A.P. <u>54100</u>	
NATURA GIURIDICA			<u>1</u>
Se il richiedente è persona fisica indicare:			
Sesso (M o F) <u>F</u>	DATA DI NASCITA <u>10.5.12.1912</u>	STATO CIVILE <u>2</u>	TITOLO DI STUDIO <u>2</u>
COMUNE O STATO ESTERO DI NASCITA <u>Carrara</u>			PROVINCIA (sigla) <u>MS</u>
CONDIZIONE PROFESSIONALE <u>3</u>	QUALIFICA	ATTIVITÀ ECONOMICA	
Se il richiedente è diverso da persona fisica indicare:			
ATTIVITÀ ECONOMICA ESERCITATA			

NOTIZIE RIEPILOGATIVE

MODELLI ALLEGATI E AMMONTARE DELLE OBLAZIONI					DIMENSIONI	
Modelli allegati		Ammontare delle oblazioni			Superficie complessiva per la quale è stata richiesta la sanatoria mq	N. abitazioni per le quali è stata richiesta la sanatoria
Tipo	Numero	Dovute in complesso	Già versate			
			In unica soluzione	1° Rata		
47/85-A	1	212.000	212.000		3,64	
47/85-B						
47/85-C						
47/85-D						
TOTALE		212.000	212.000		3,64	

Il richiedente ha presentato altre domande di sanatoria

Nello stesso comune

1

☒

2

☐

In altro comune

3

☐

4

☒

Data

12 giugno 1986

Firma del richiedente

Musetti Ilde

Allegato alla Domanda di Condono Edilizio presentata
dalla Sig.ra ILDE MUSETTI il 28.6.1986 - n° 2586

