





PLANIMETRIA GENERALE 1 : 500

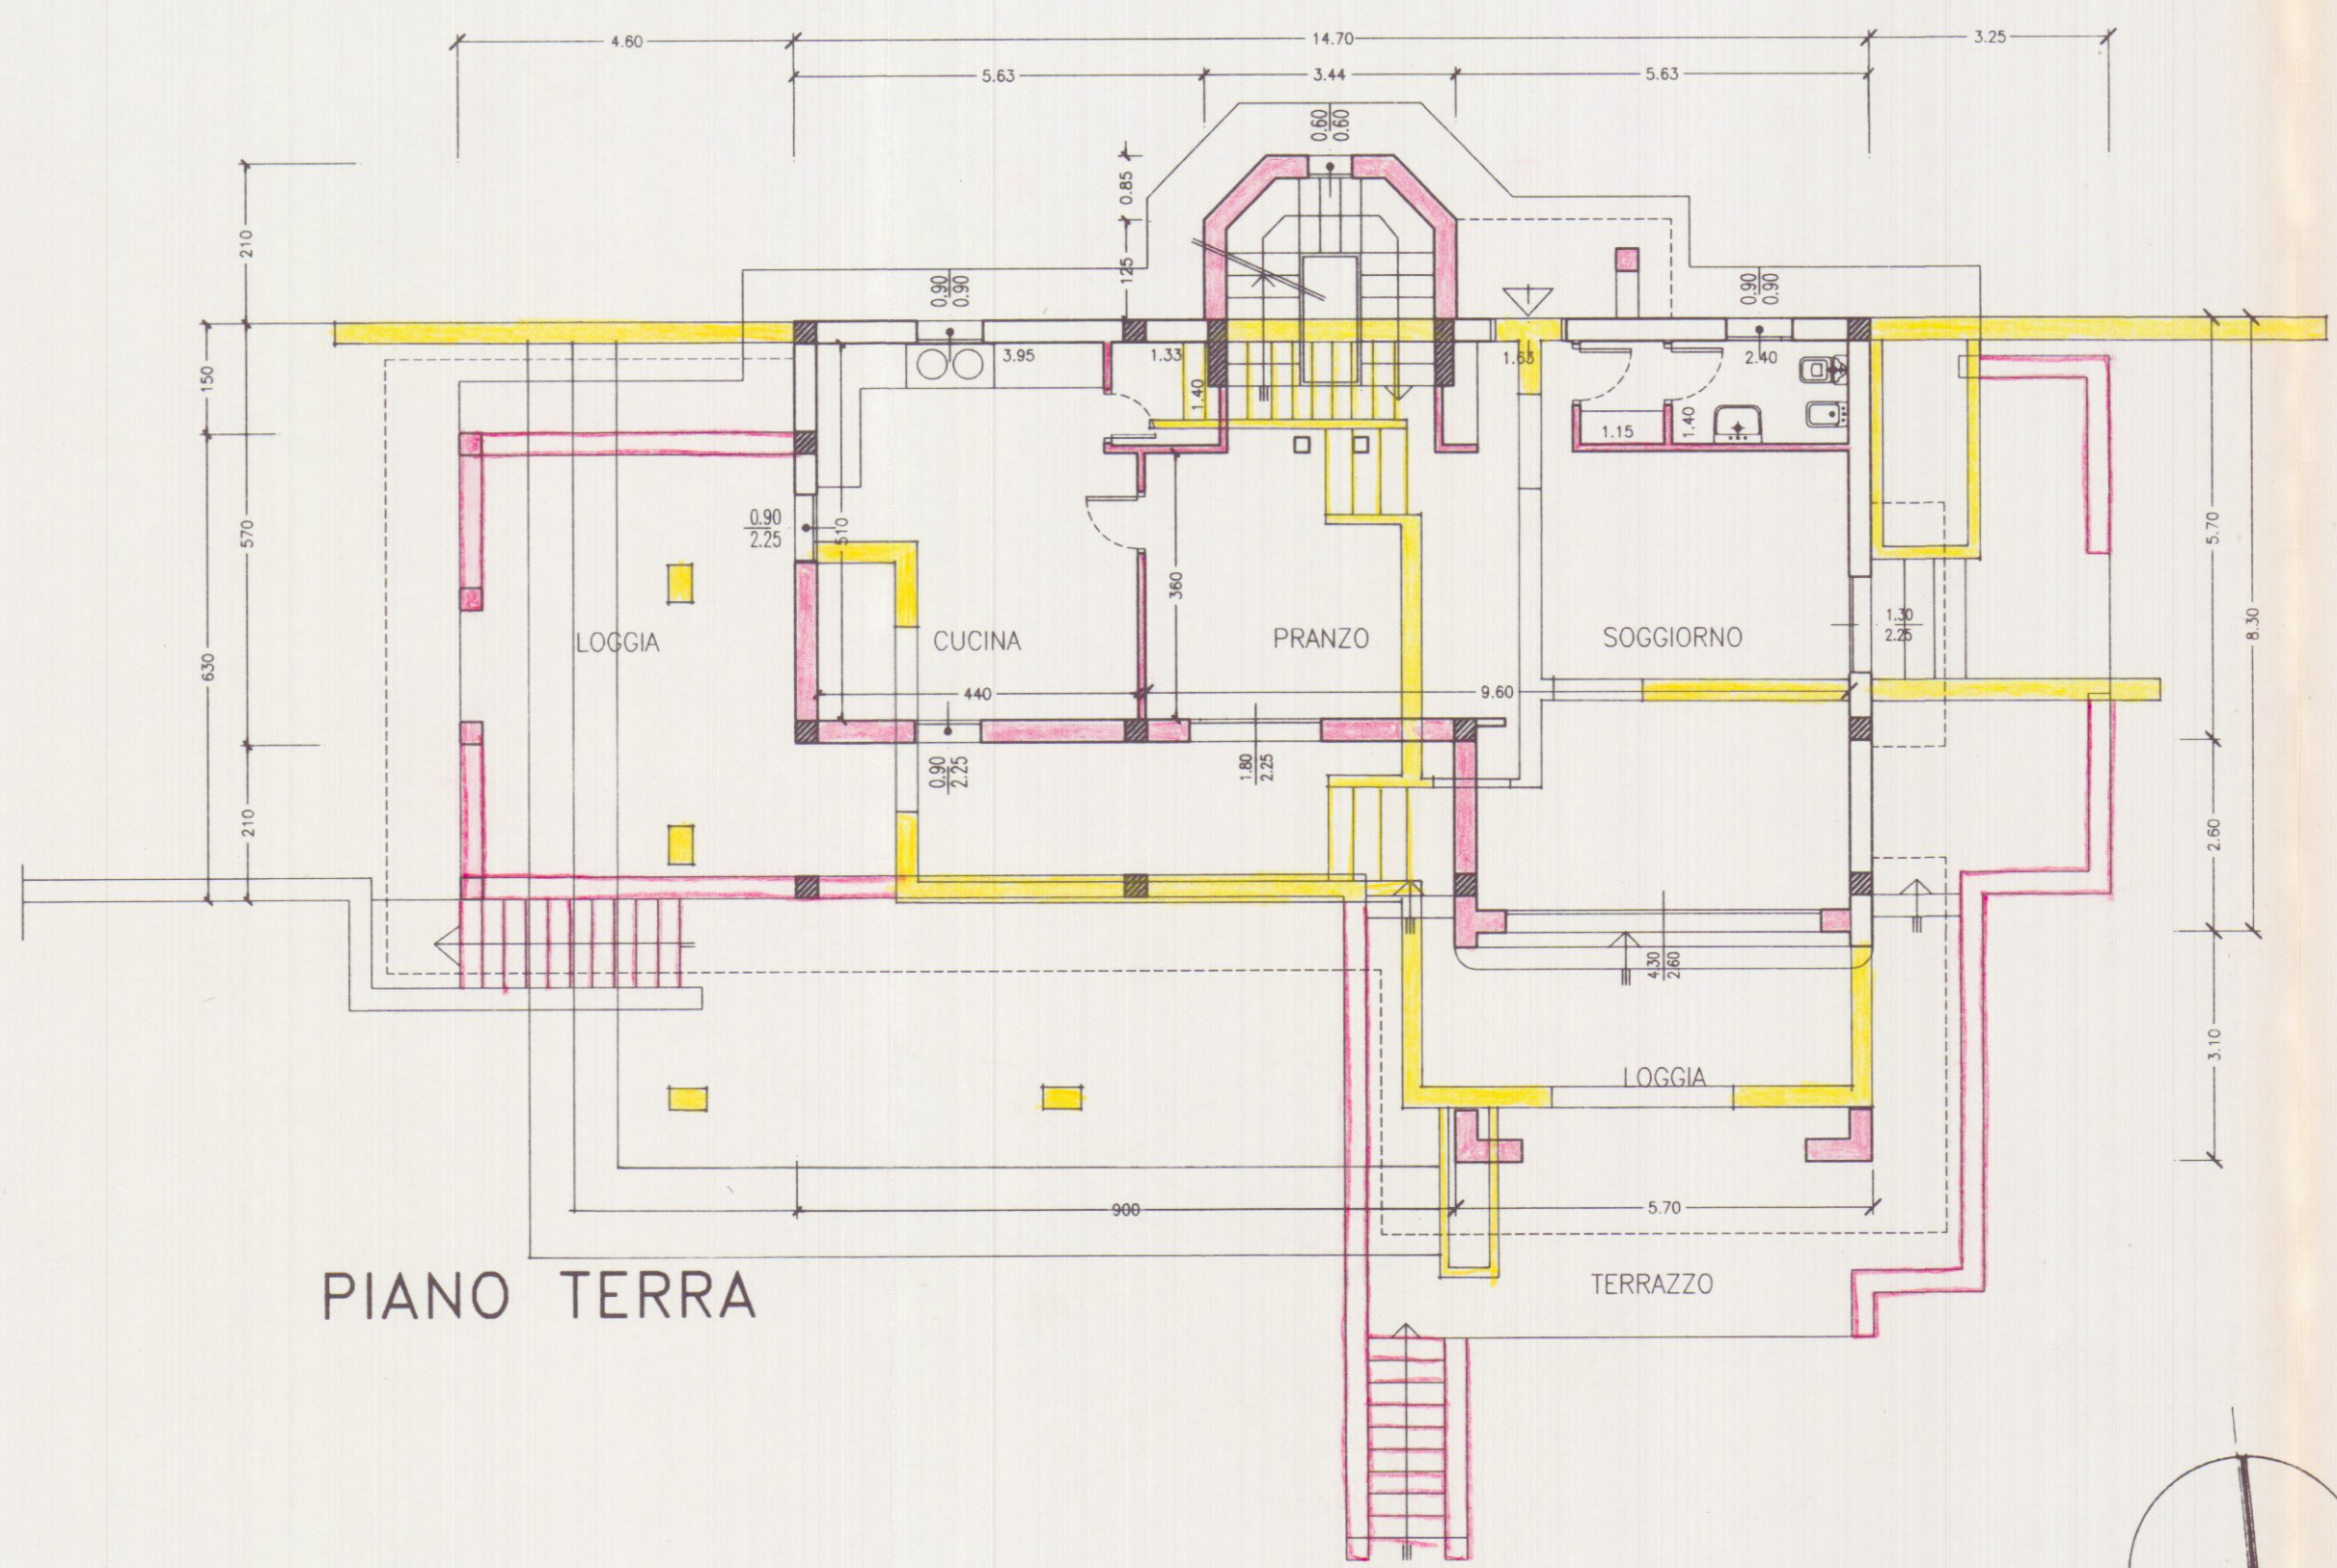


PIANO TERRA

PLANIMETRIA 1:2000 FOG 67 MAPP 1037 - 1036

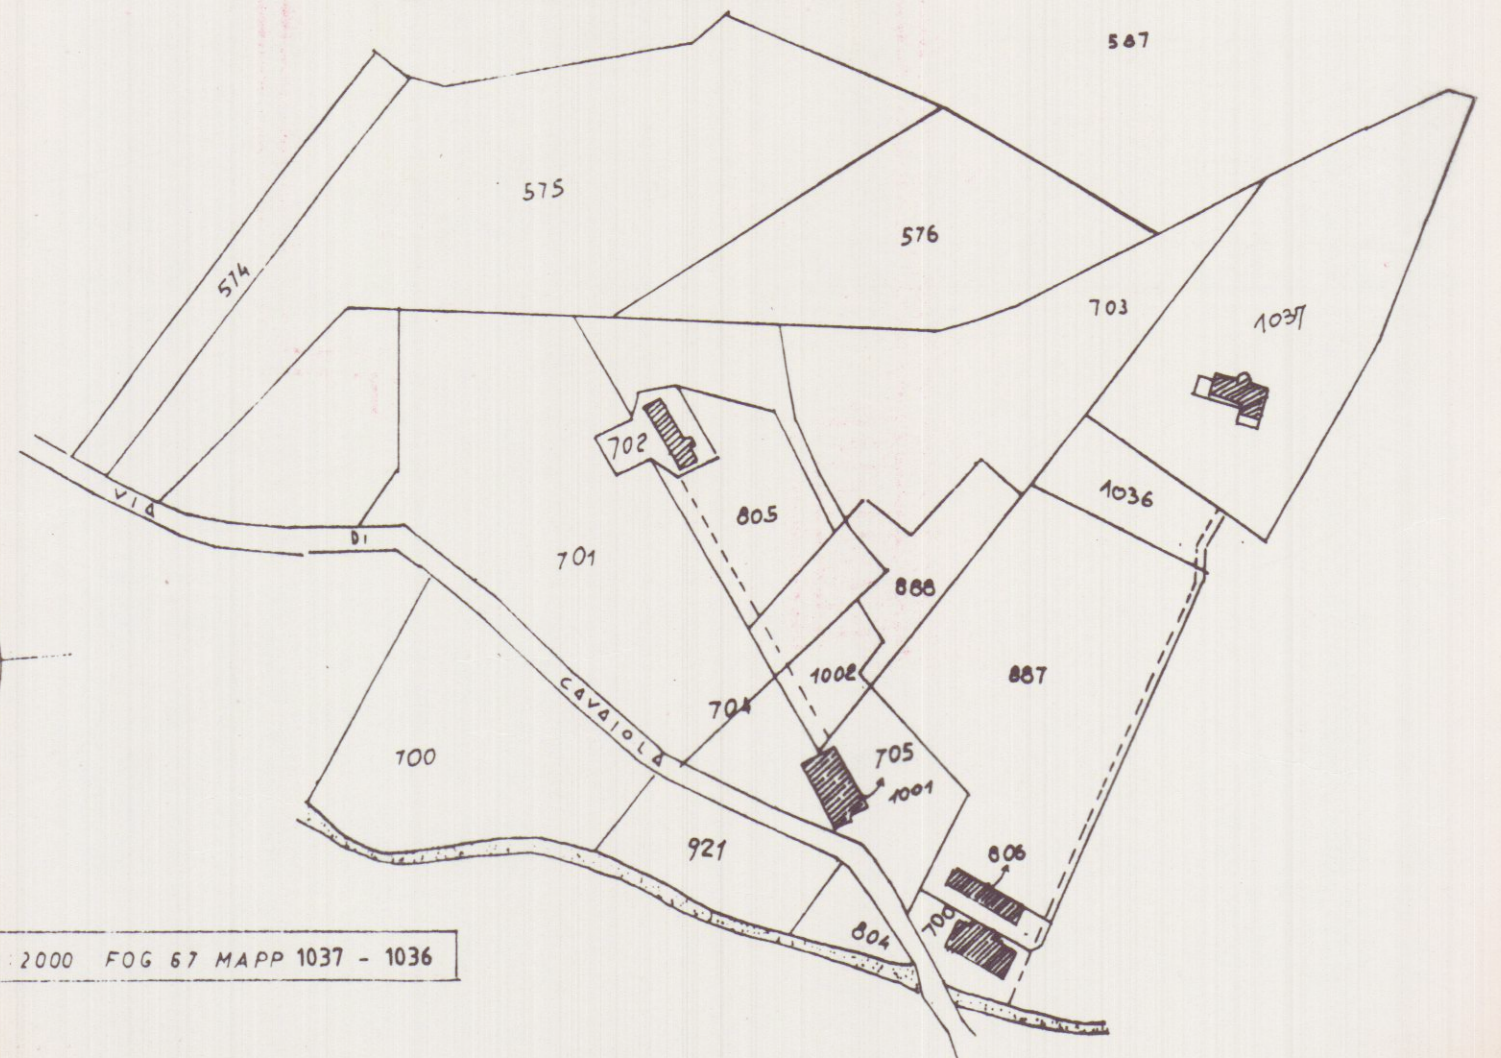

*best. finale
in data 17.03.94*

STATO SOVRAPPOSTO

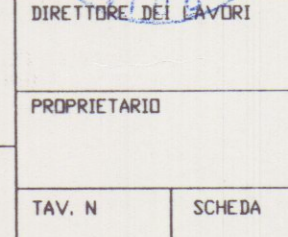STUDIO TECNICO PROFESSIONALE GEOMM. NARDINI F. TONINI G. VIA ROMA N.6 - 54033 CARRARA - TEL. 0585-72344					PROGETTISTA 	
PROPRIETA: PIER MARCO FONTANA					DIRETTORE DEI LAVORI 	
LAVORI: Fabbricato di civile abitazione Variante alla C.E. n.7 del 01/09/95					PROPRIETARIO	
TAVOLA: planimetria generale, piano terra					TAV. N	SCHEDA
DATA: dicembre 96					1s	
SCALA	1/2000 1/500 1/100	N. D'ORDINE	RIFERIMENTO	DISEGNATA		