

FABBRICATO DI CIVILE ABITAZIONE DA ERIGERSI IN VIA MONZONE MARINA DI CARRARA

PROPRIETA': Sigg.ri BALDONI

PROGETTISTA: DOTT. ARCH. DANI ATTILIO

OPERE DI URBANIZZAZIONE PRIMARIA
- STATO ATTUALE -

SCALA 1:1000

B

e


A

TAV.

UP1



Architetto
DANI
Attilio

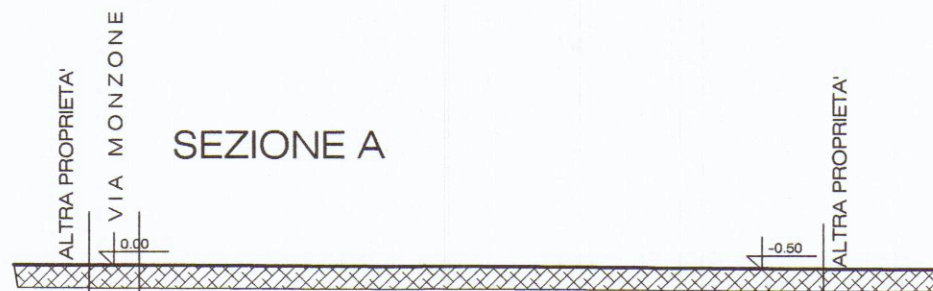

PLANIMETRIA STATO ATTUALE

Area da cedere al Comune
Area edificabile

PLANIMETRIA CATASTALE FRAZIONATA
CON L.U.M.I. N° 47

