


STUDIO TECNICO:

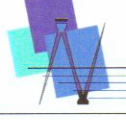

Geom. Andrea Nigati
Via Vezzani n.17, 54033 Carrara (A.S.)
Tel. 0595/70333, email: geom@nigati.it

Allegato a DIA in
sanatoria
del.....
(n...../2006)

DATI CATASTALI
Fg. 101
Mapp. 774

LAVORO : MODIFICHE INTERNE E MANUTENZIONE STRAORDINARIA

Tav. tot.
n.2

COMMITTENTE : CENSOPLANO GIUSEPPE
REGIS STEFANIA


DATA
SCALA 1:100

OGGETTO : PIANTE - SEZIONE

Elaborati: STATO MODIFICATO



PIANO TERRA

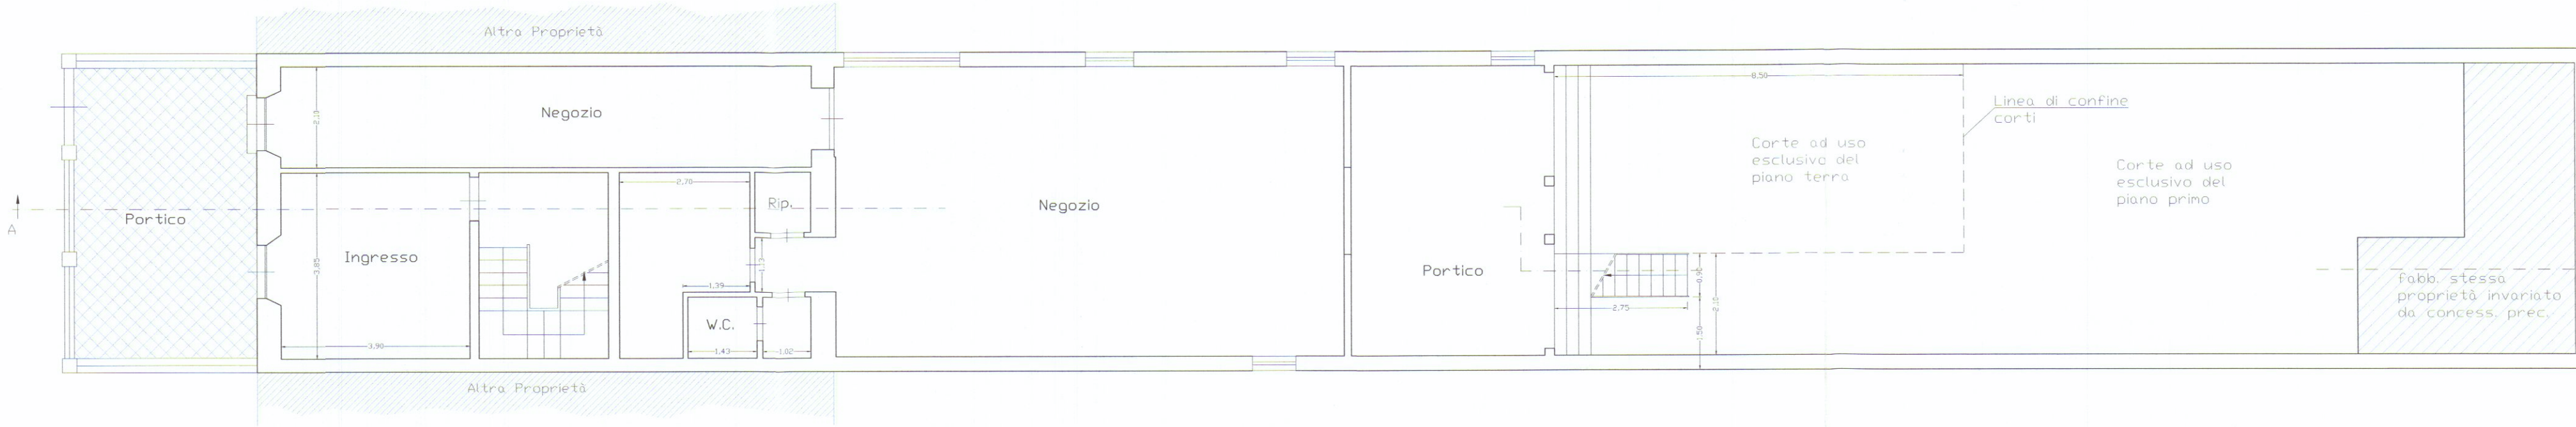

PIANO PRIMO



PIANO SECONDO



SEZIONE A-A

