

DEL NERO Michela Architetto

Viale XX Settembre n. 286
54033 Marina di Carrara (MS)
C.F. DLNML71B51A832A Part. IVA 01158750453

COMUNE DI CARRARA
DENUNCIA DI INIZIO ATTIVITA'

art. 77 comma 6 L.R. n. 1/2005

manutenzione straordinaria
(art. 79, comma 2 lett.b L.R. n. 1/2005)

UBICAZIONE : Marina di Carrara
viale XX Settembre n. 292
Fg. 98, mapp.le 339, sub. 2

PROPRIETA' : PERSICO Cesare PRSCSR36B26D150Y

TAVOLA N°

1



STATO ATTUALE-PROGETTO-RAFFRONTO

Pianta 1:100
Sezione 1:100



Il Committente :
Data : gennaio 2010

L'architetto
DEL NERO Michela
Architetto
n. 404
Sala di
Carrara
MS
10/01/2010


COPIA COMUNE

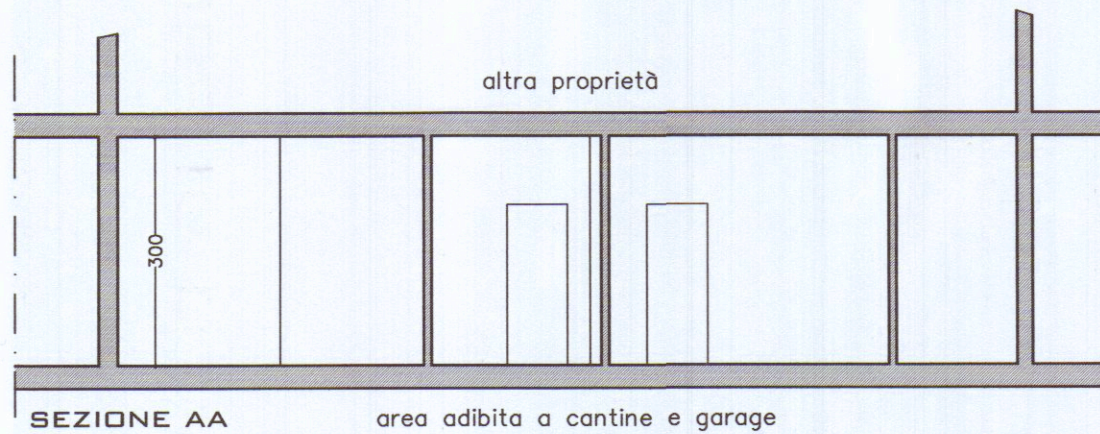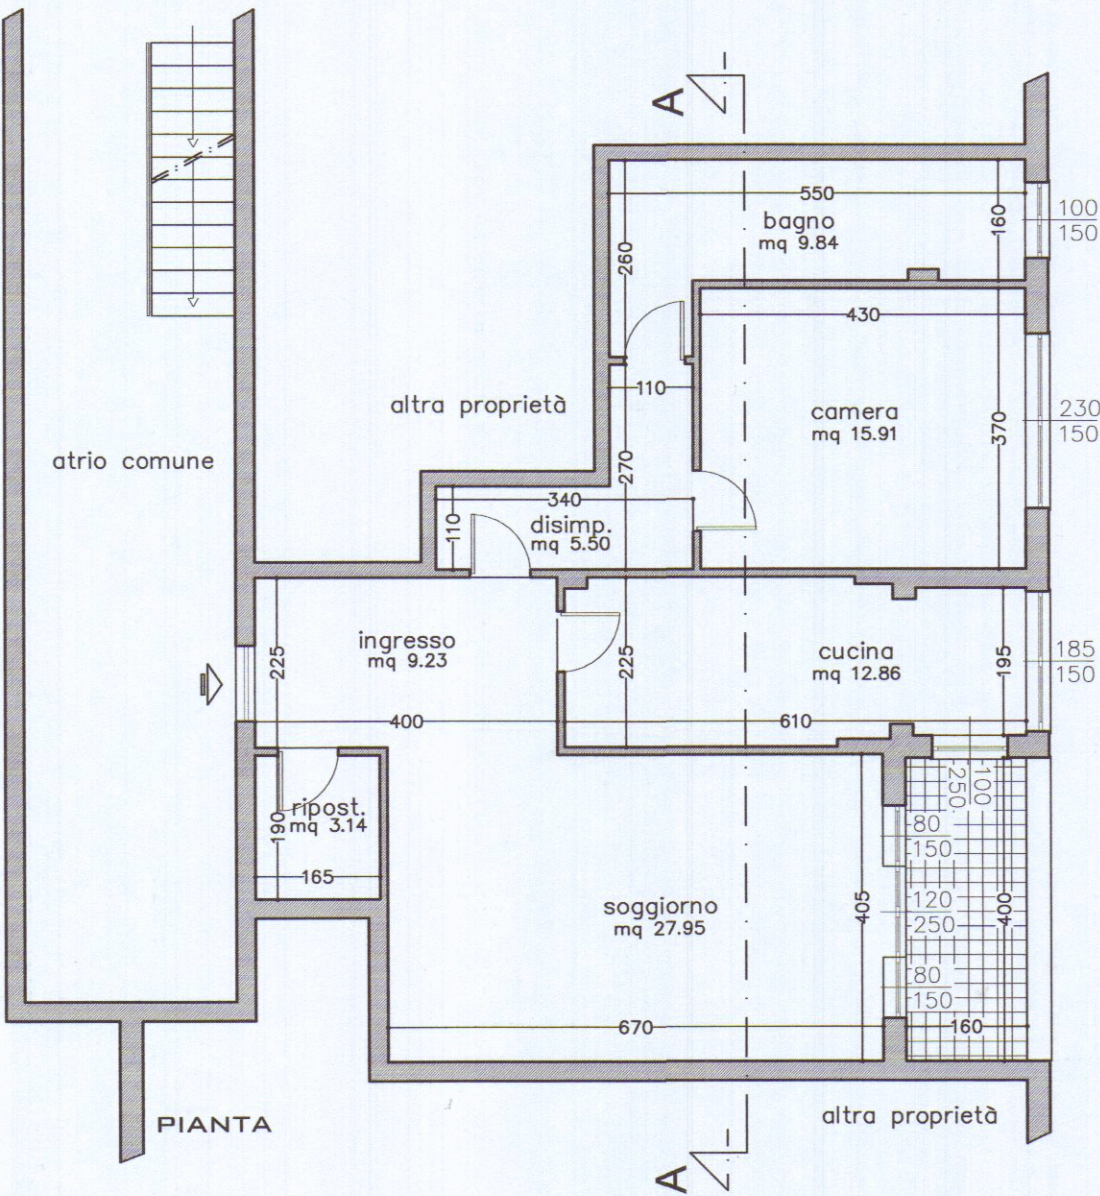

STATO ATTUALE

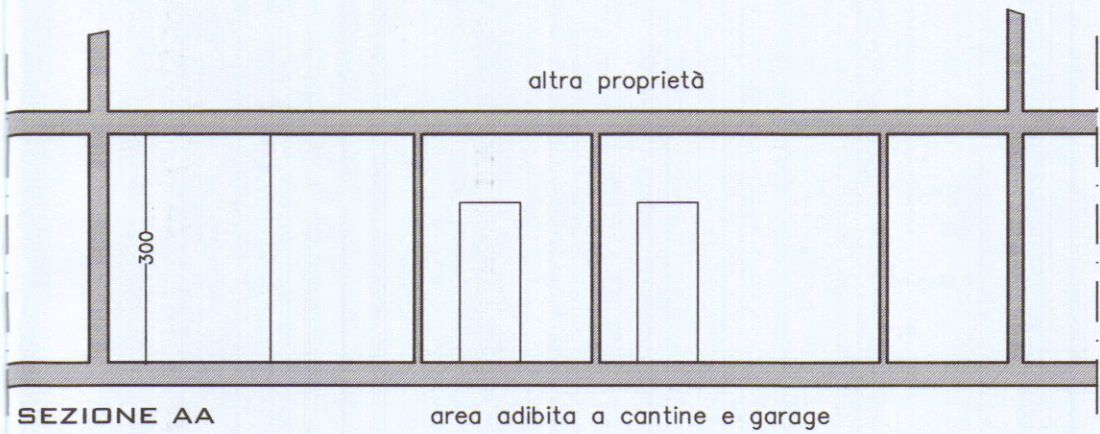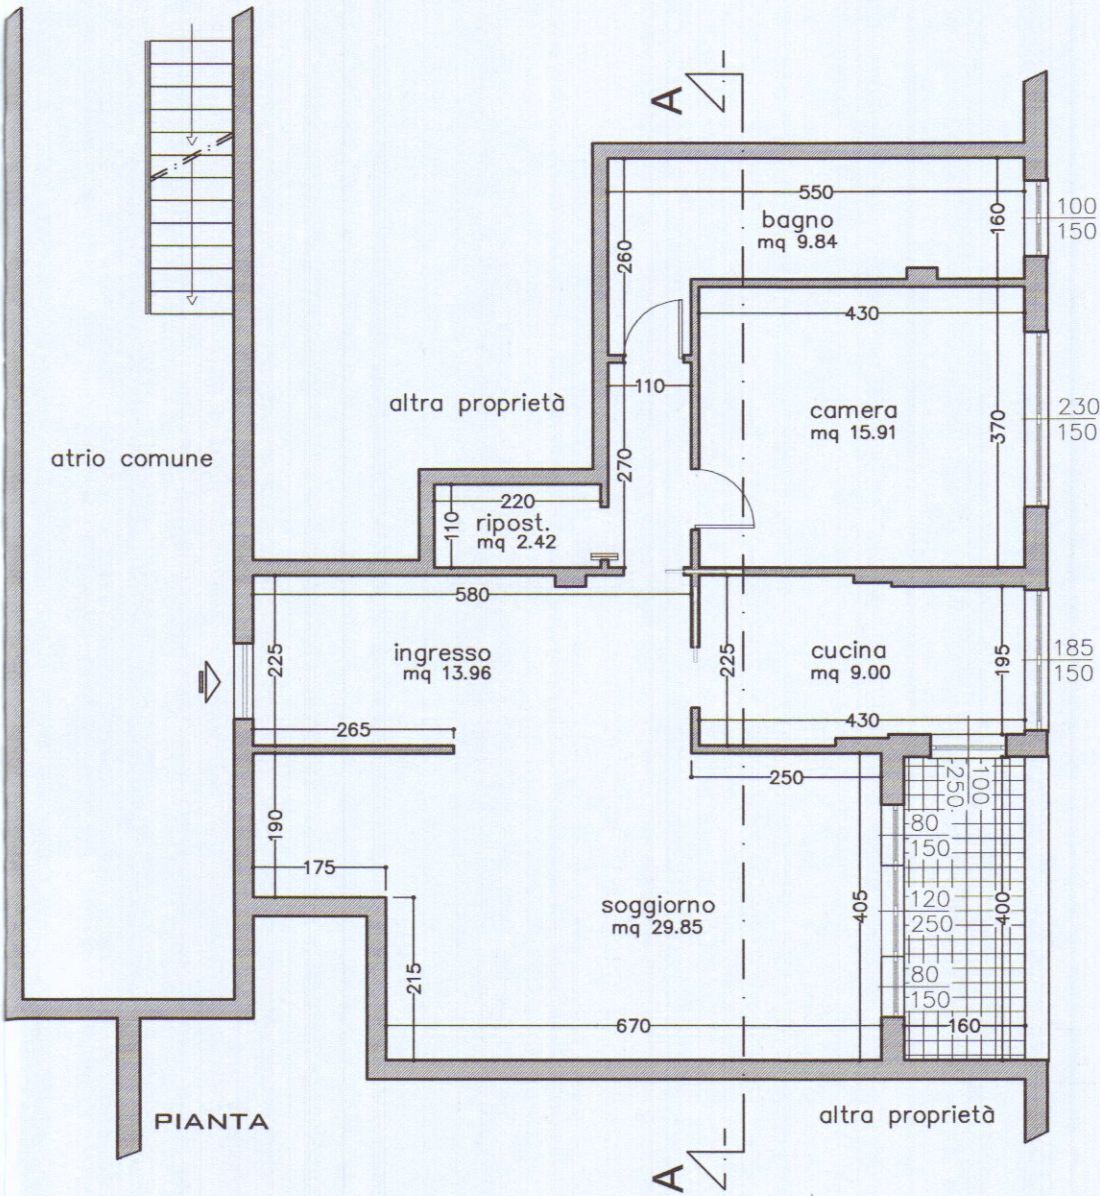

STATO DI PROGETTO

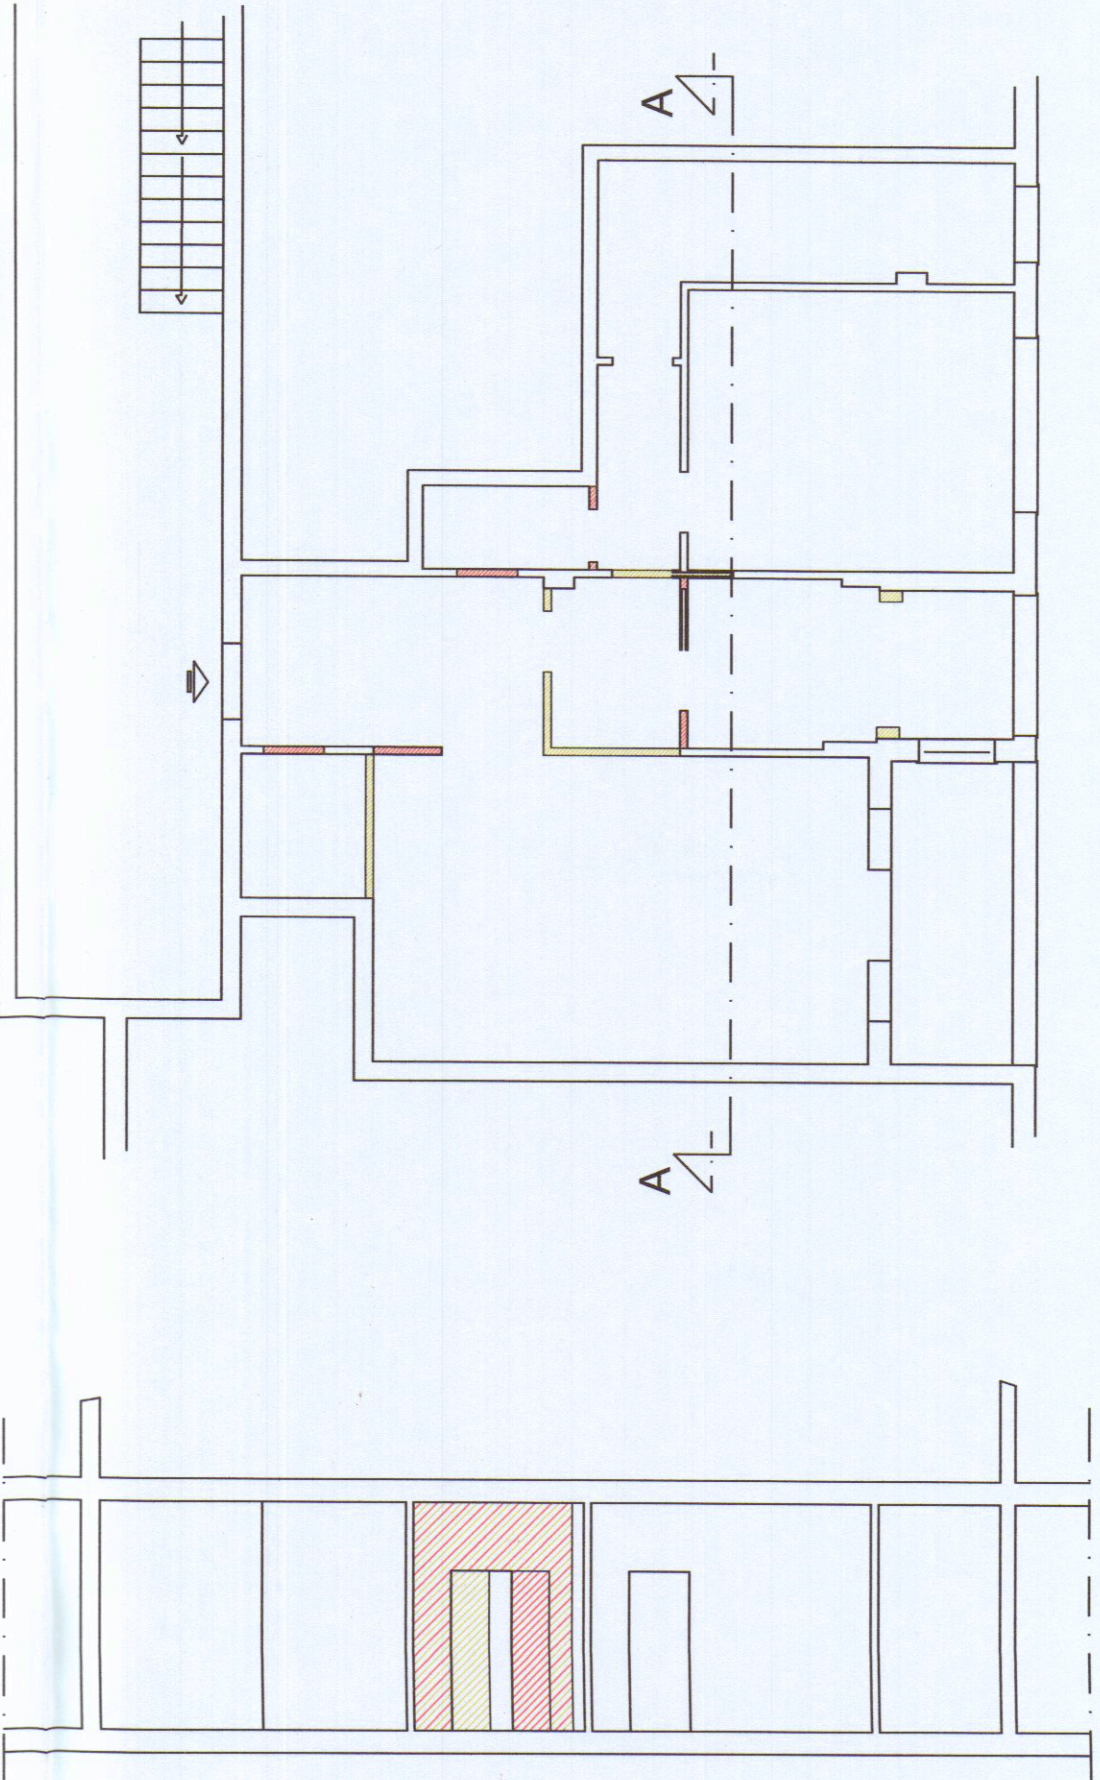

STATO DI RAFFRONTO