
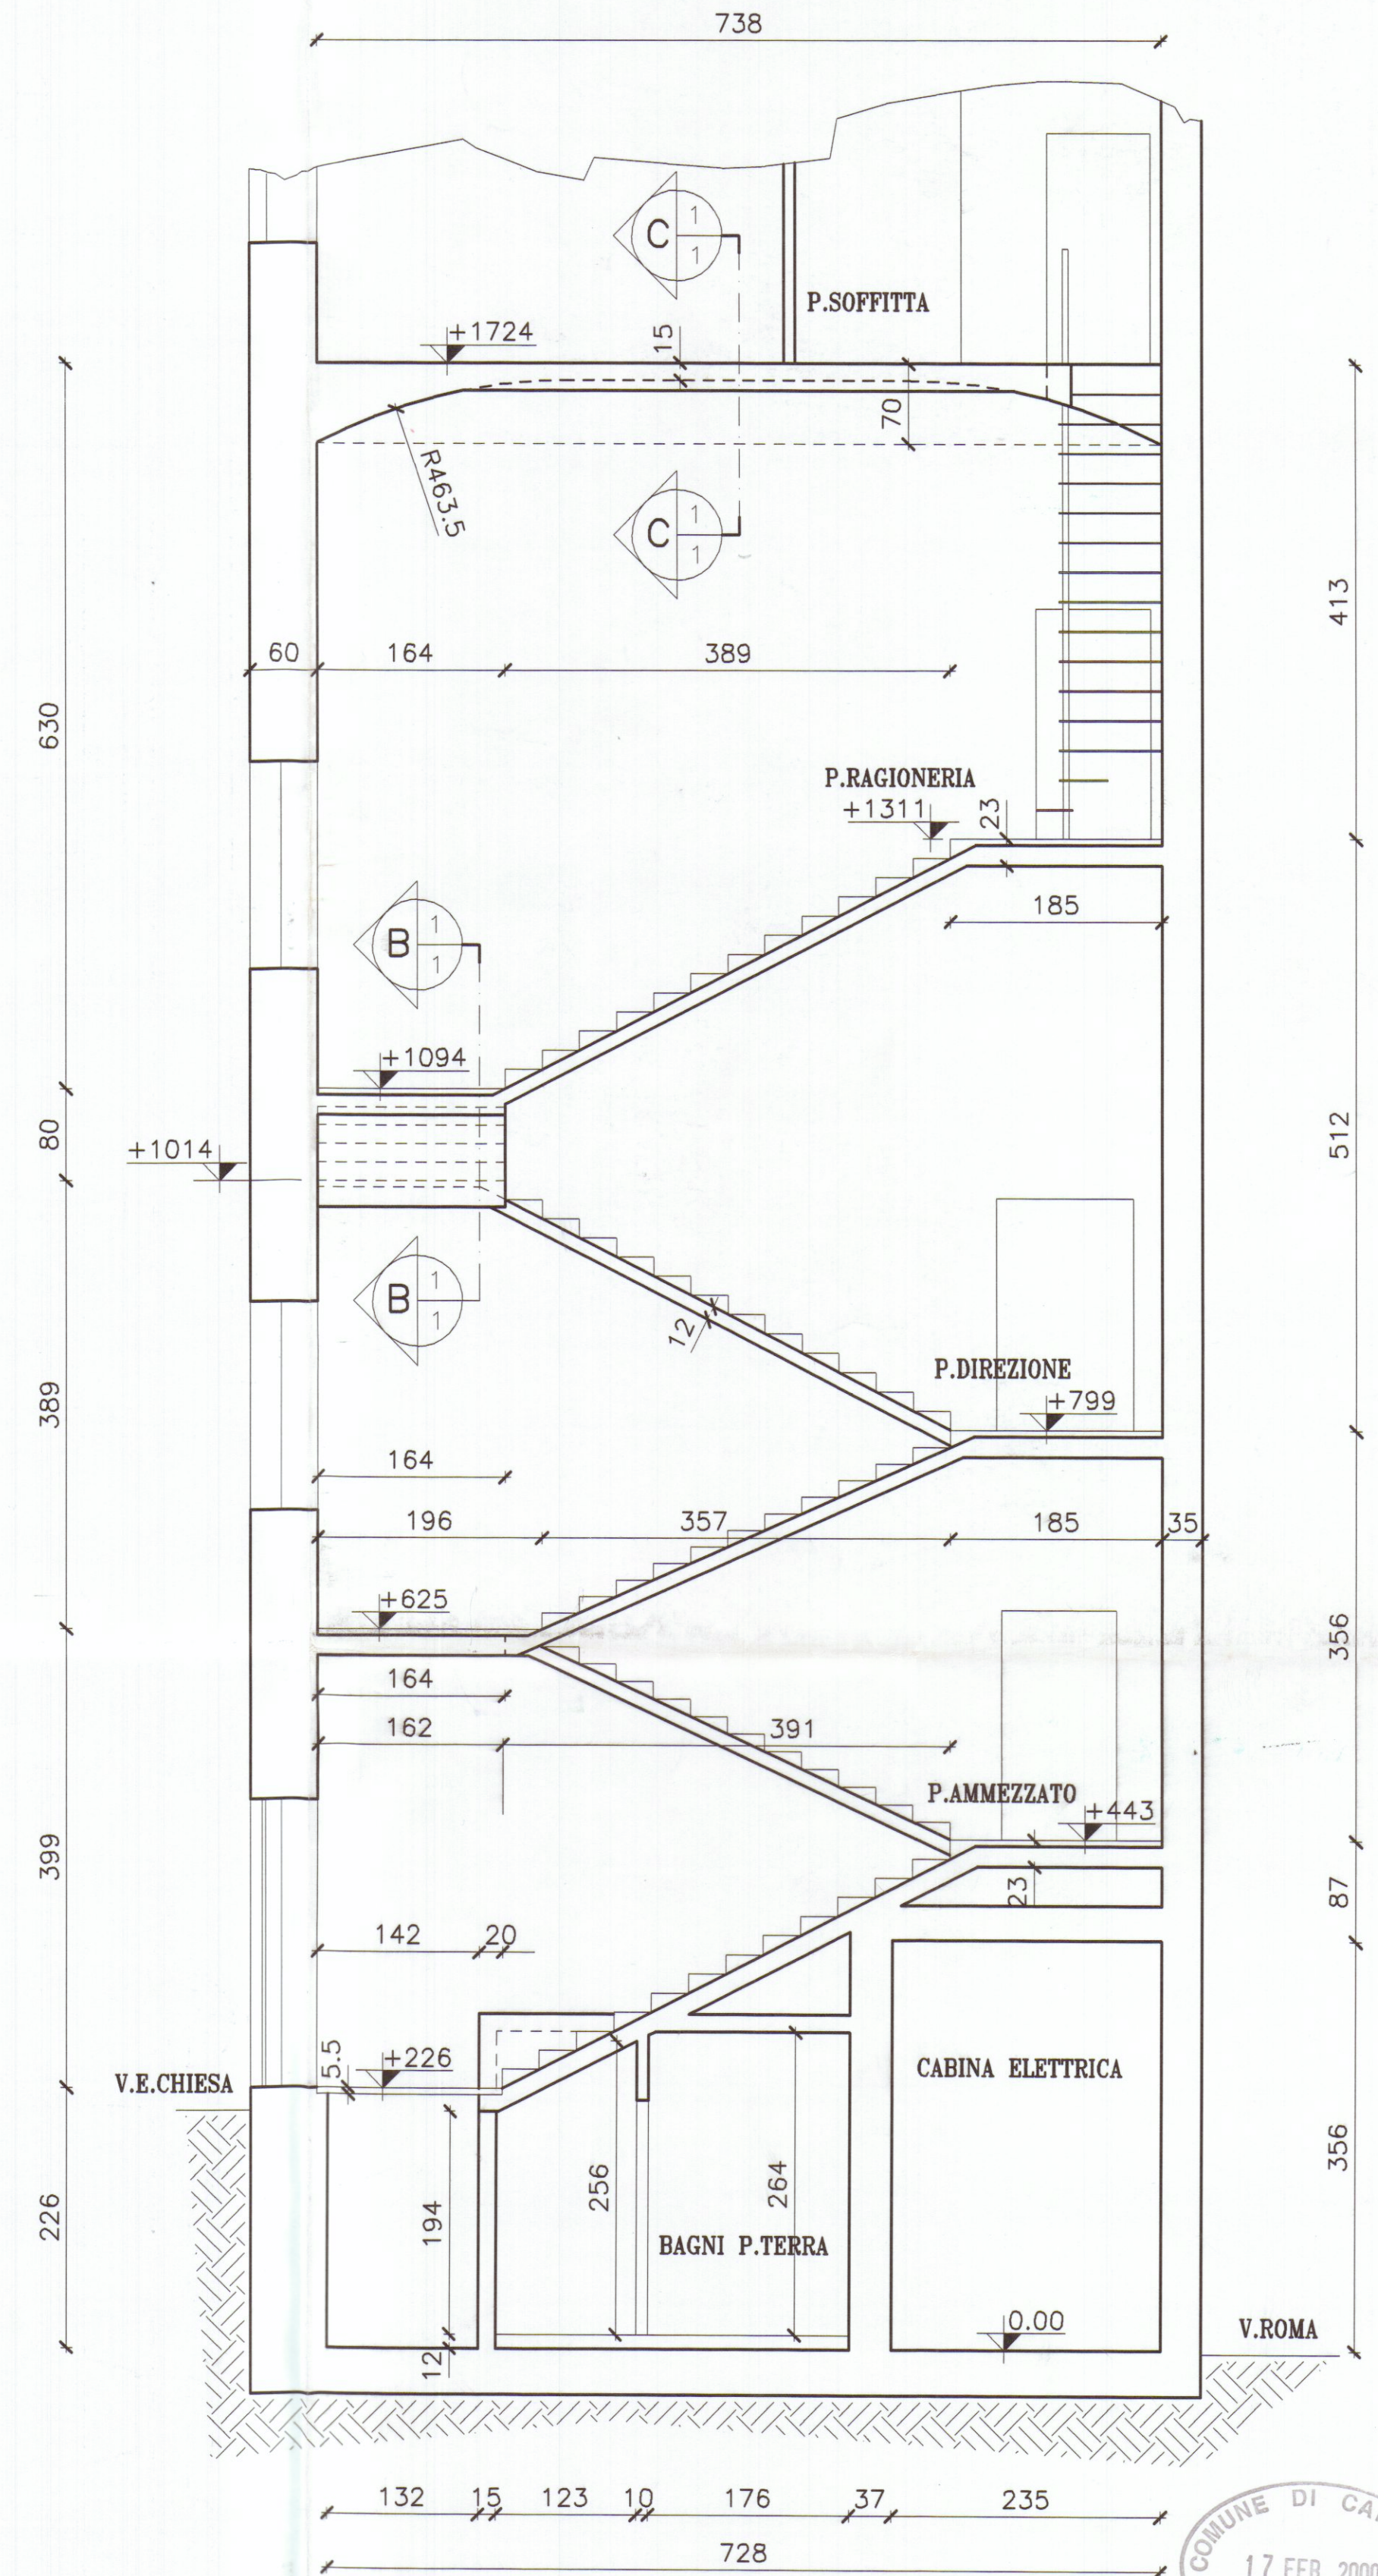
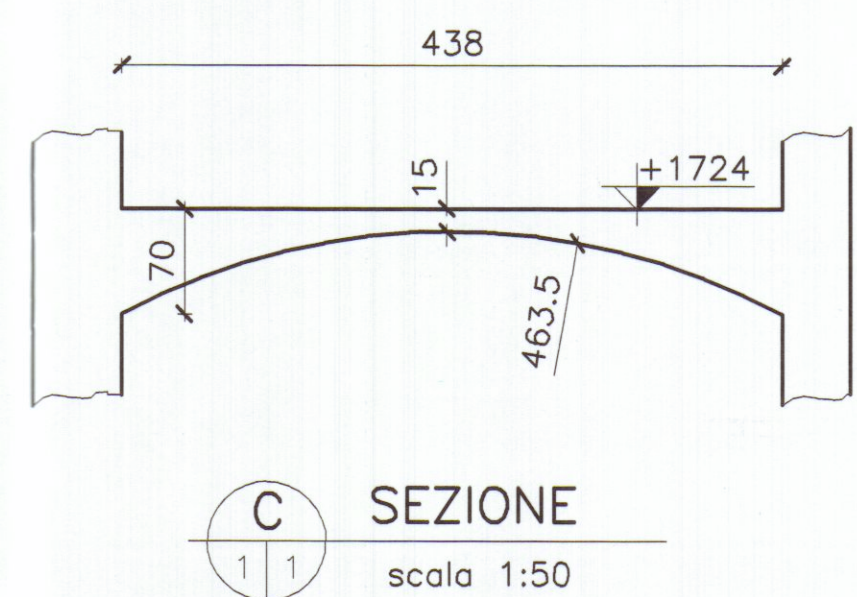
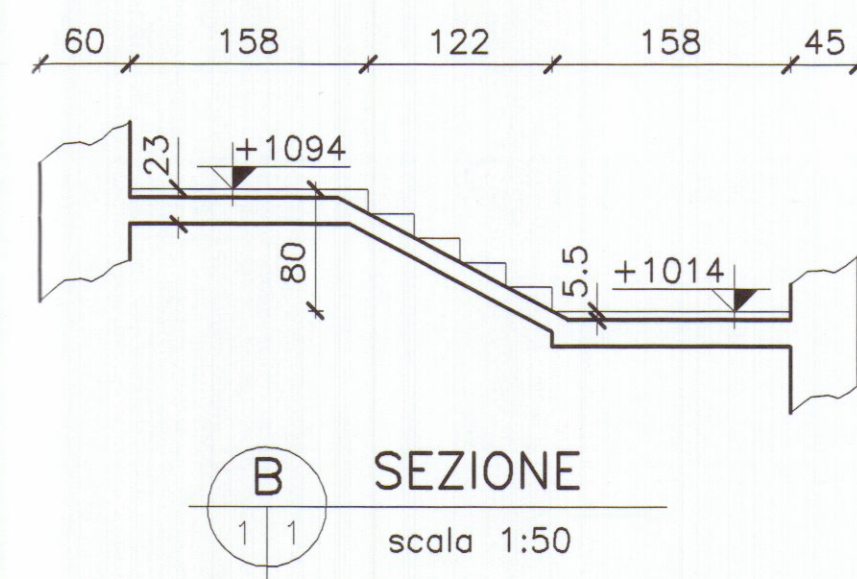
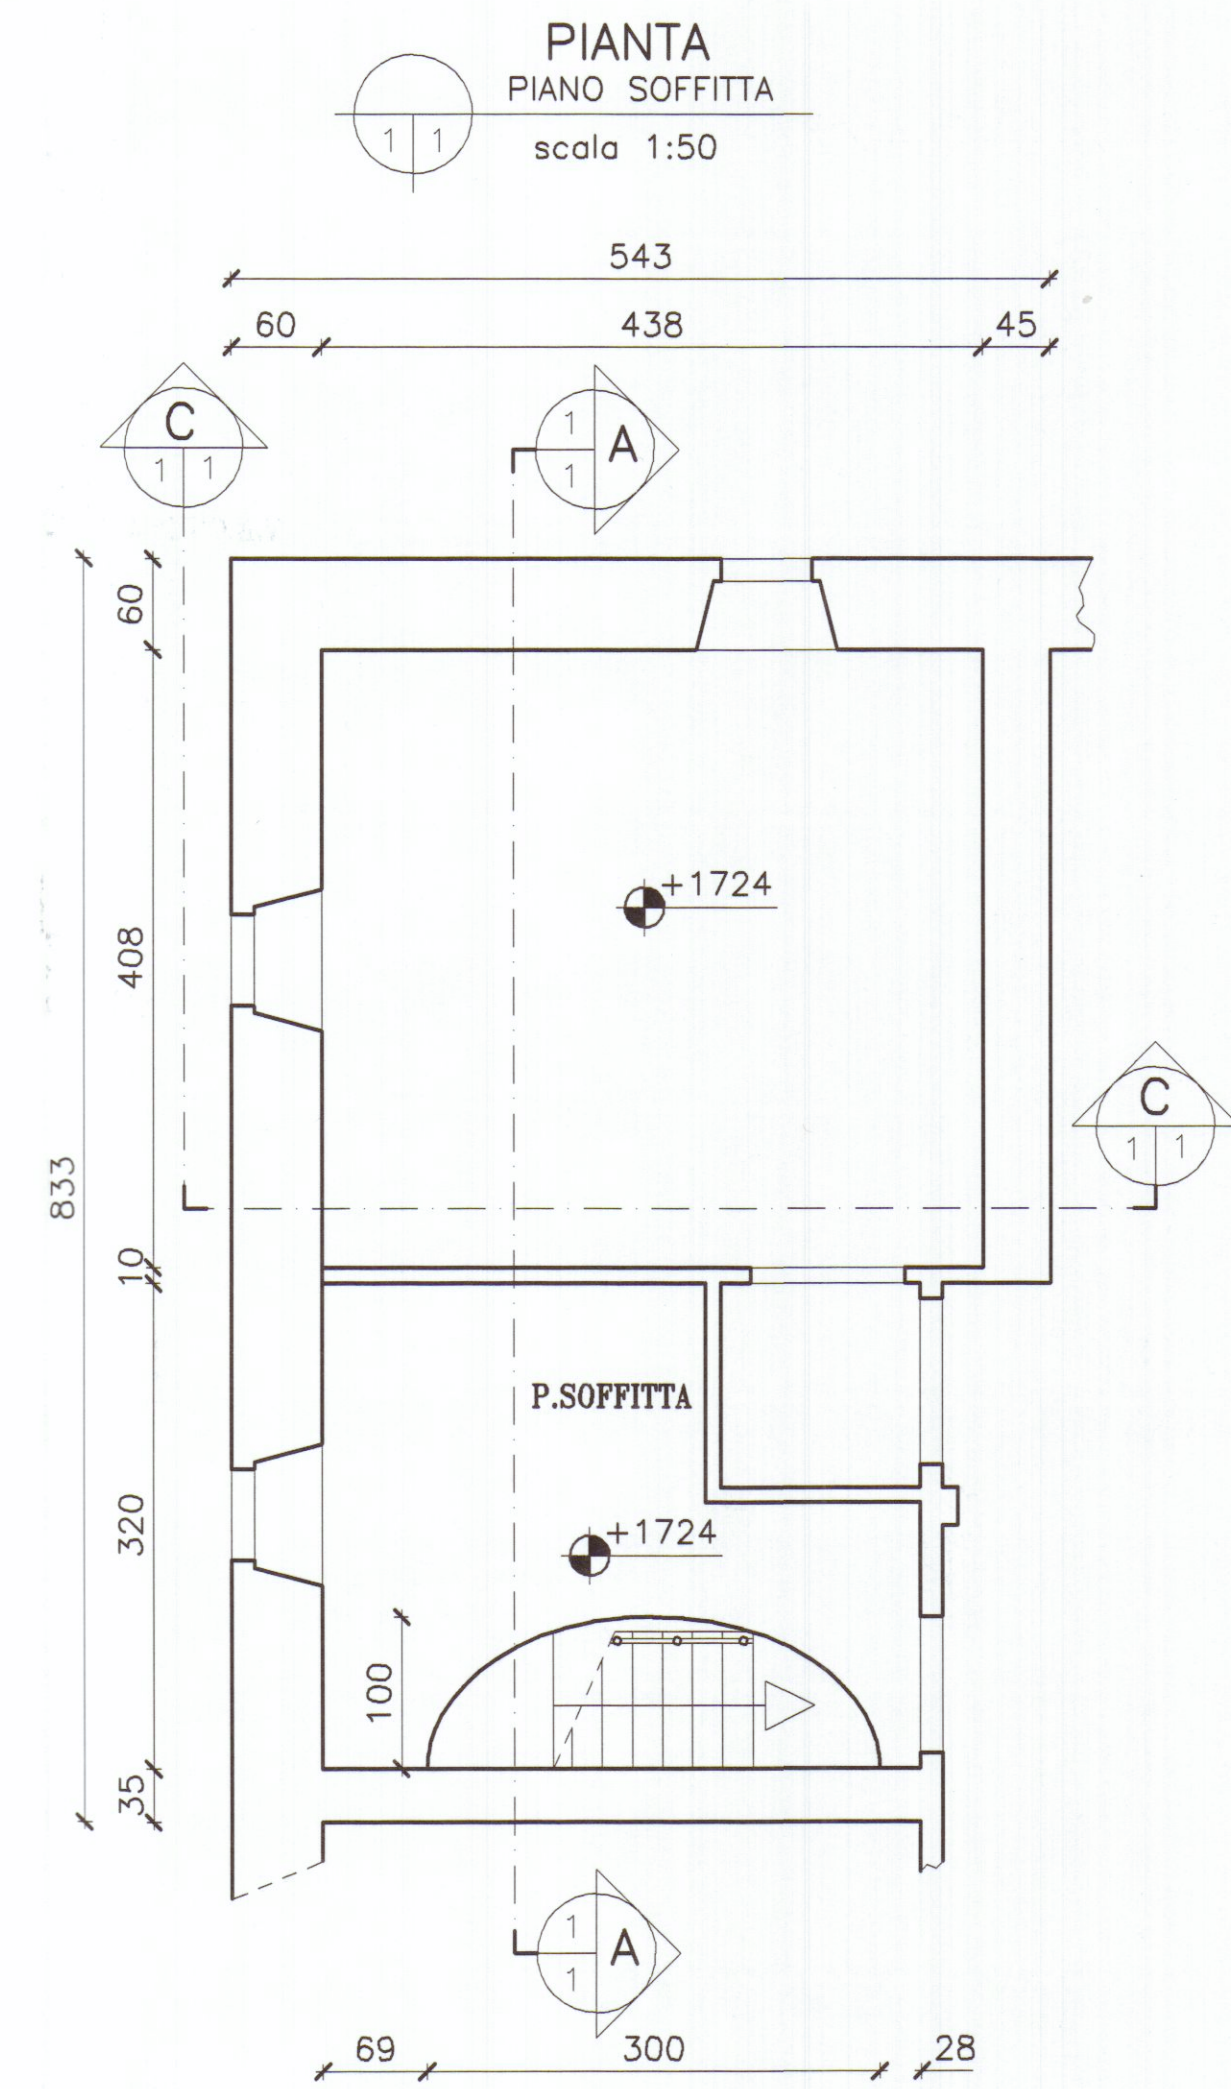
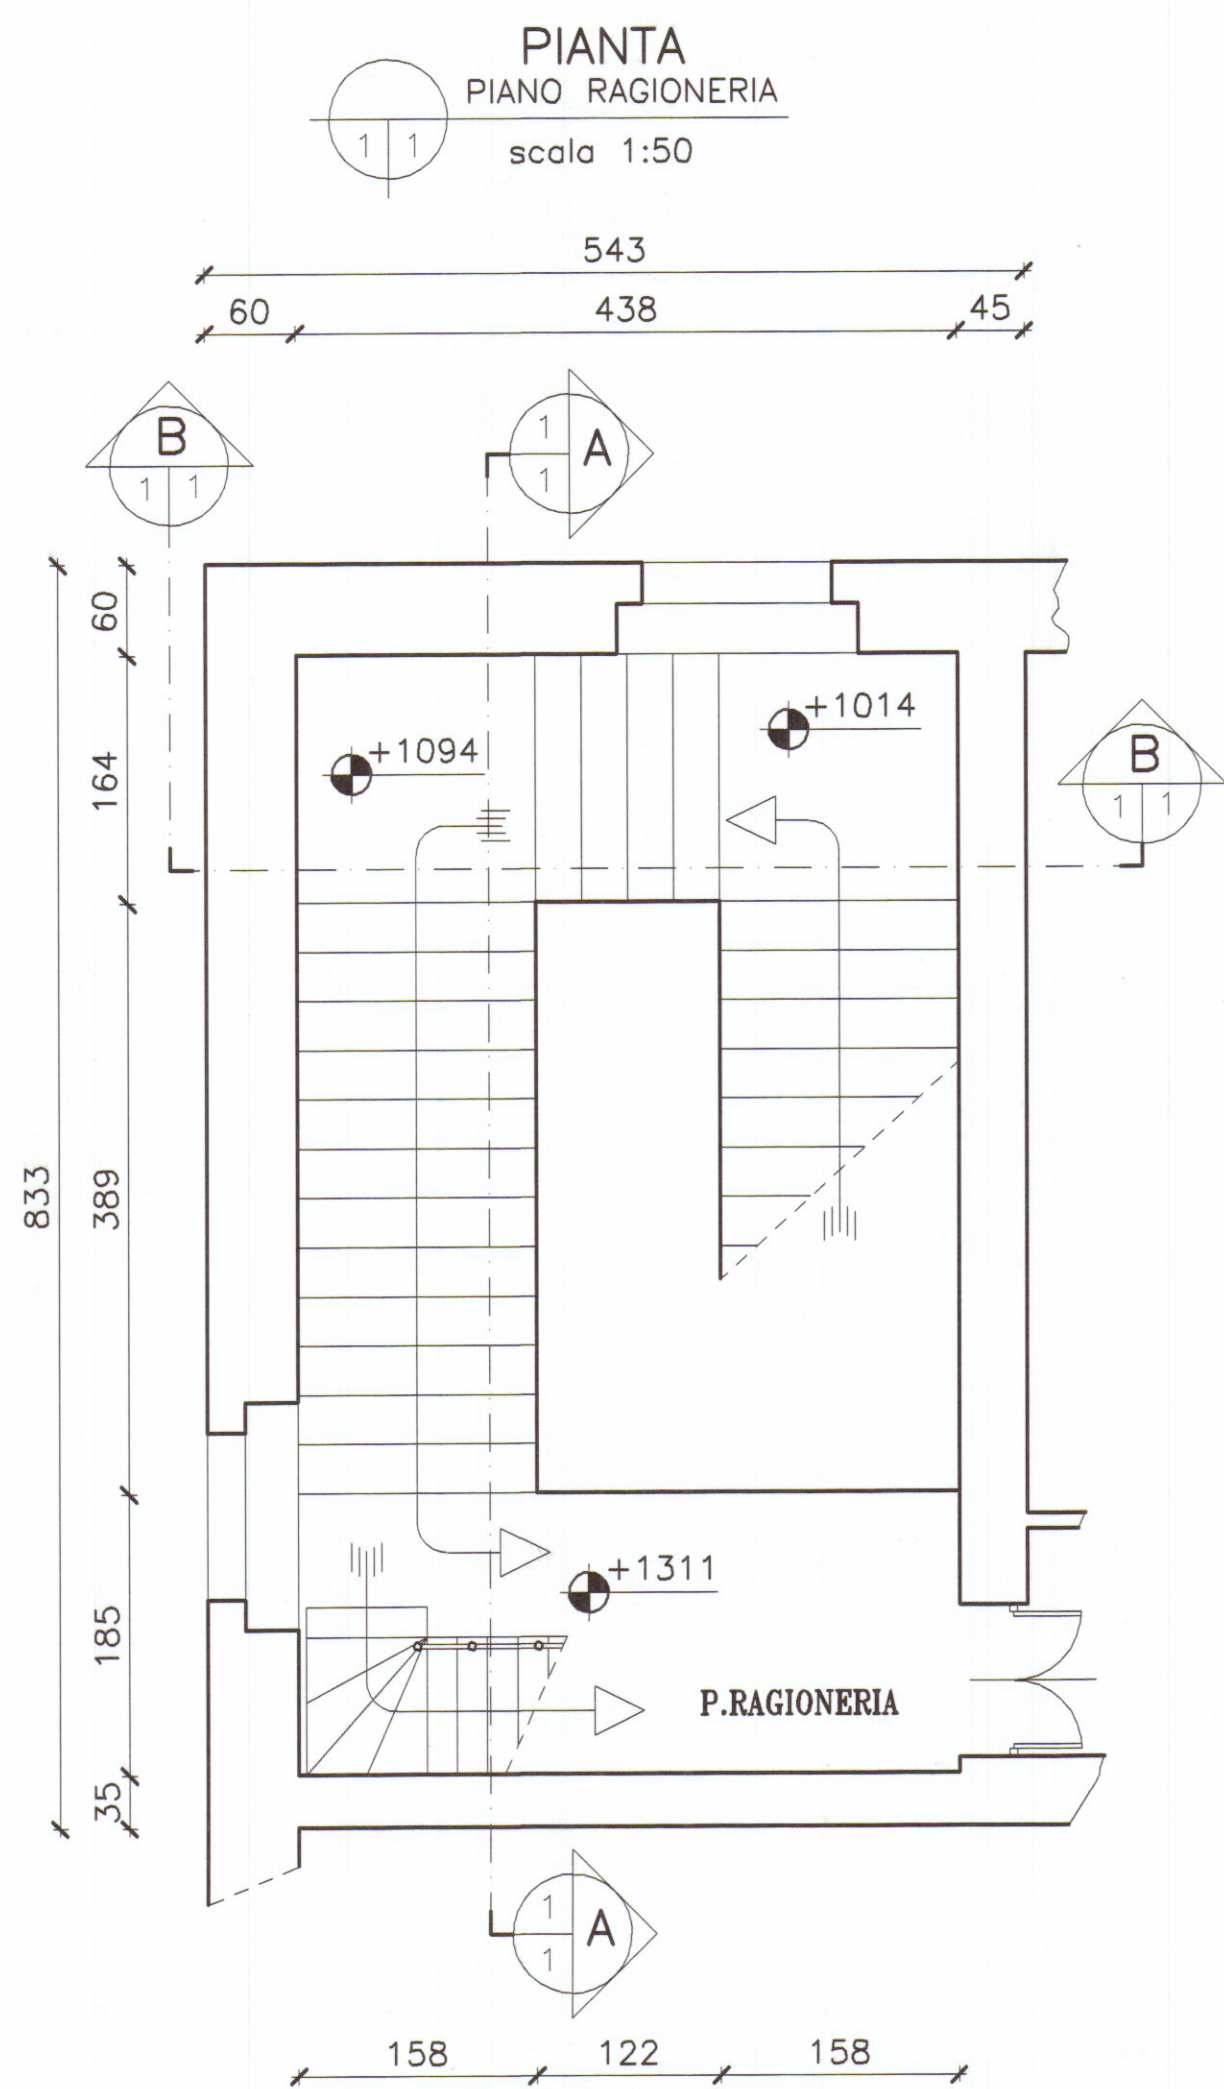
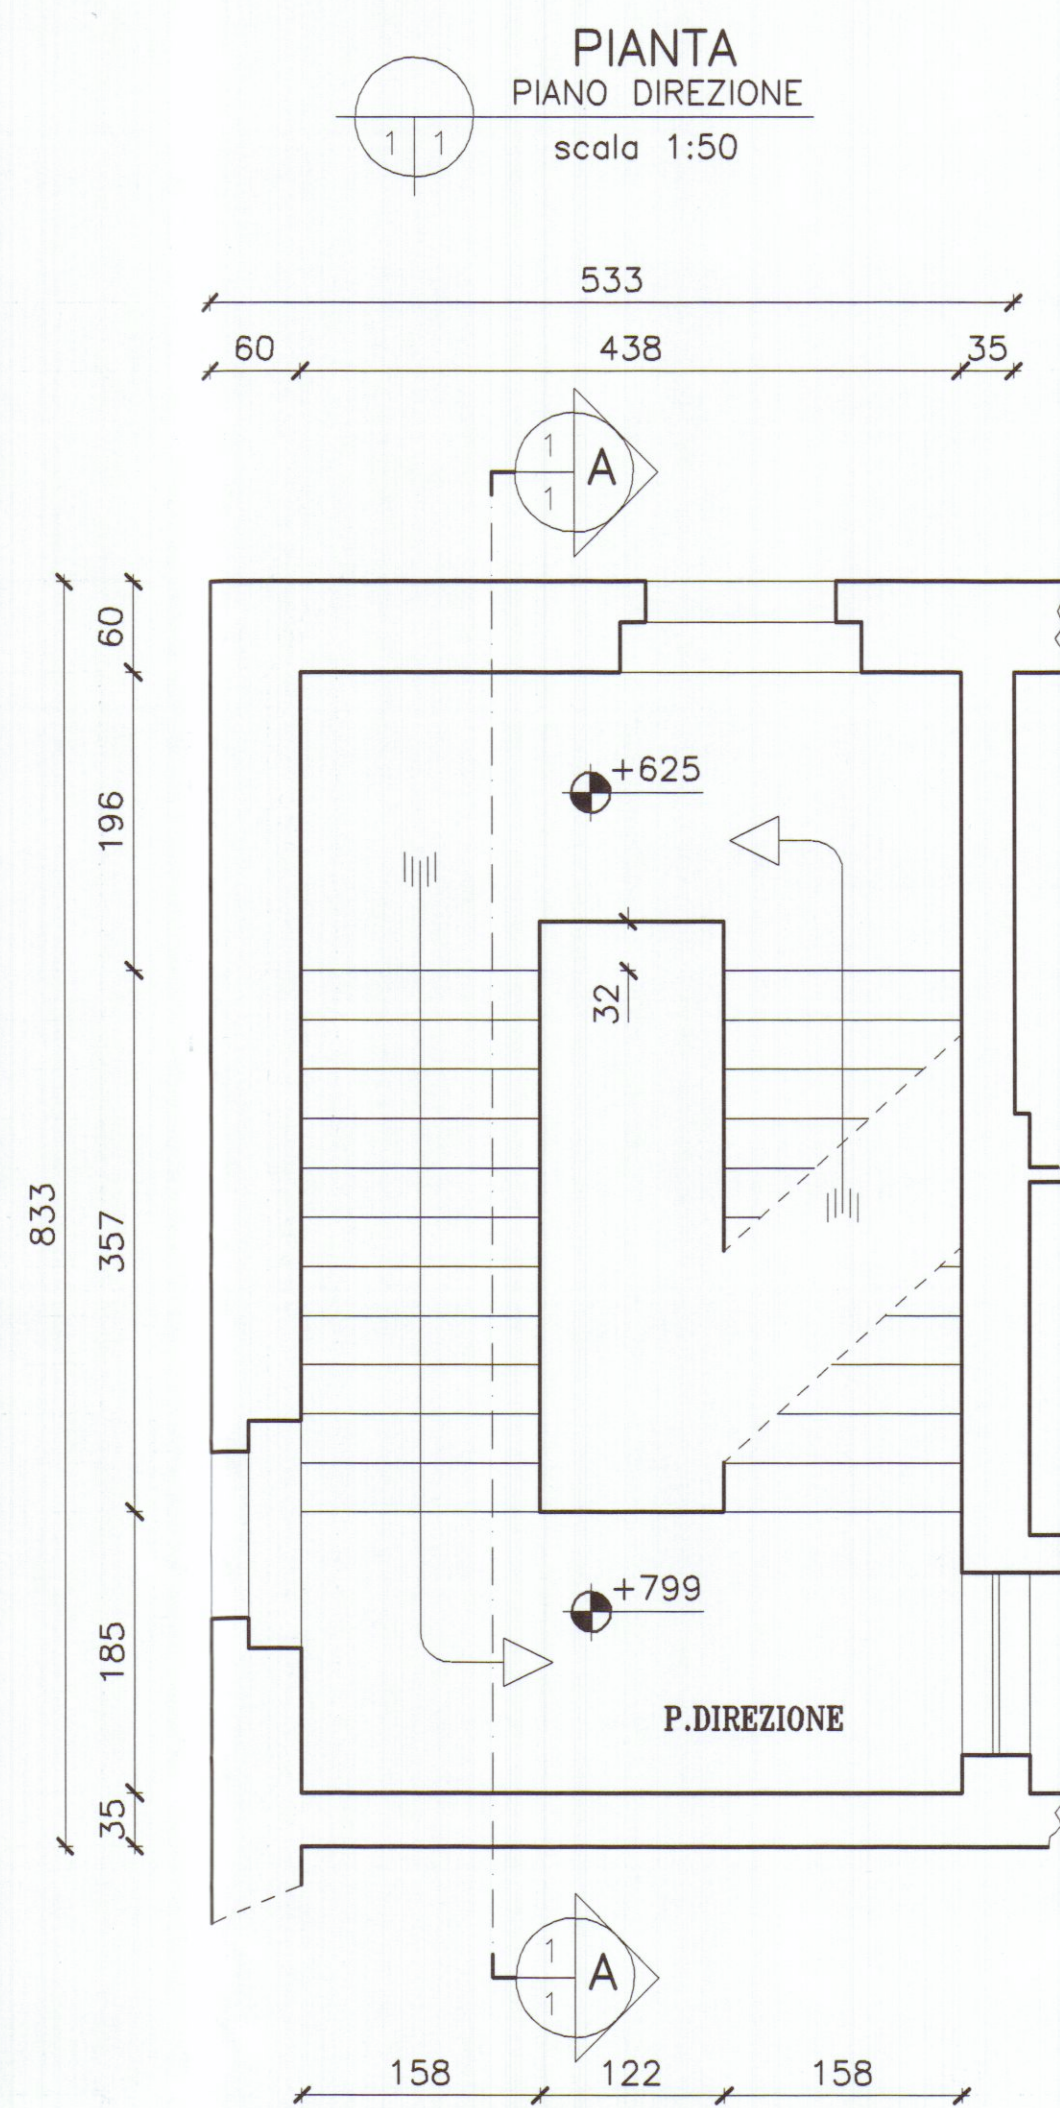
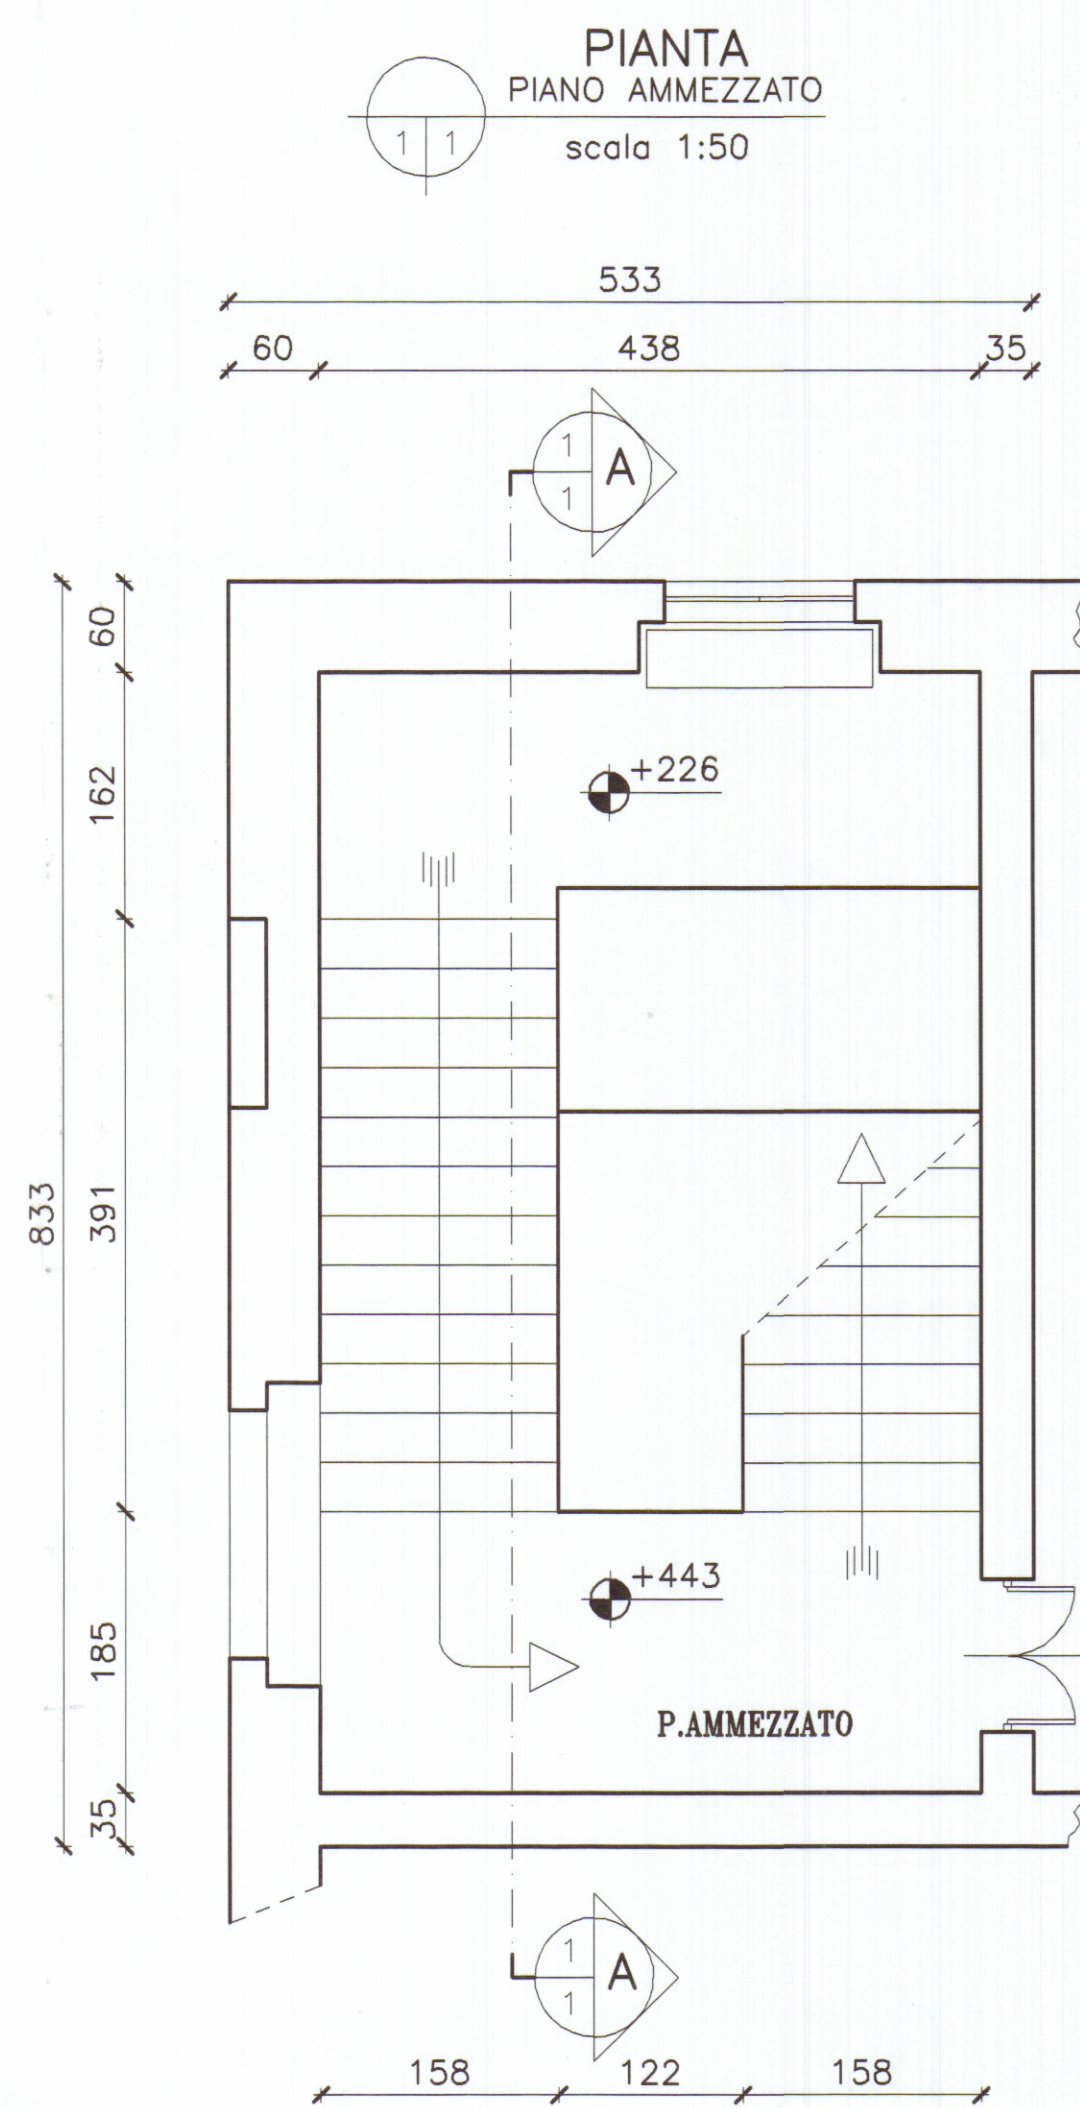


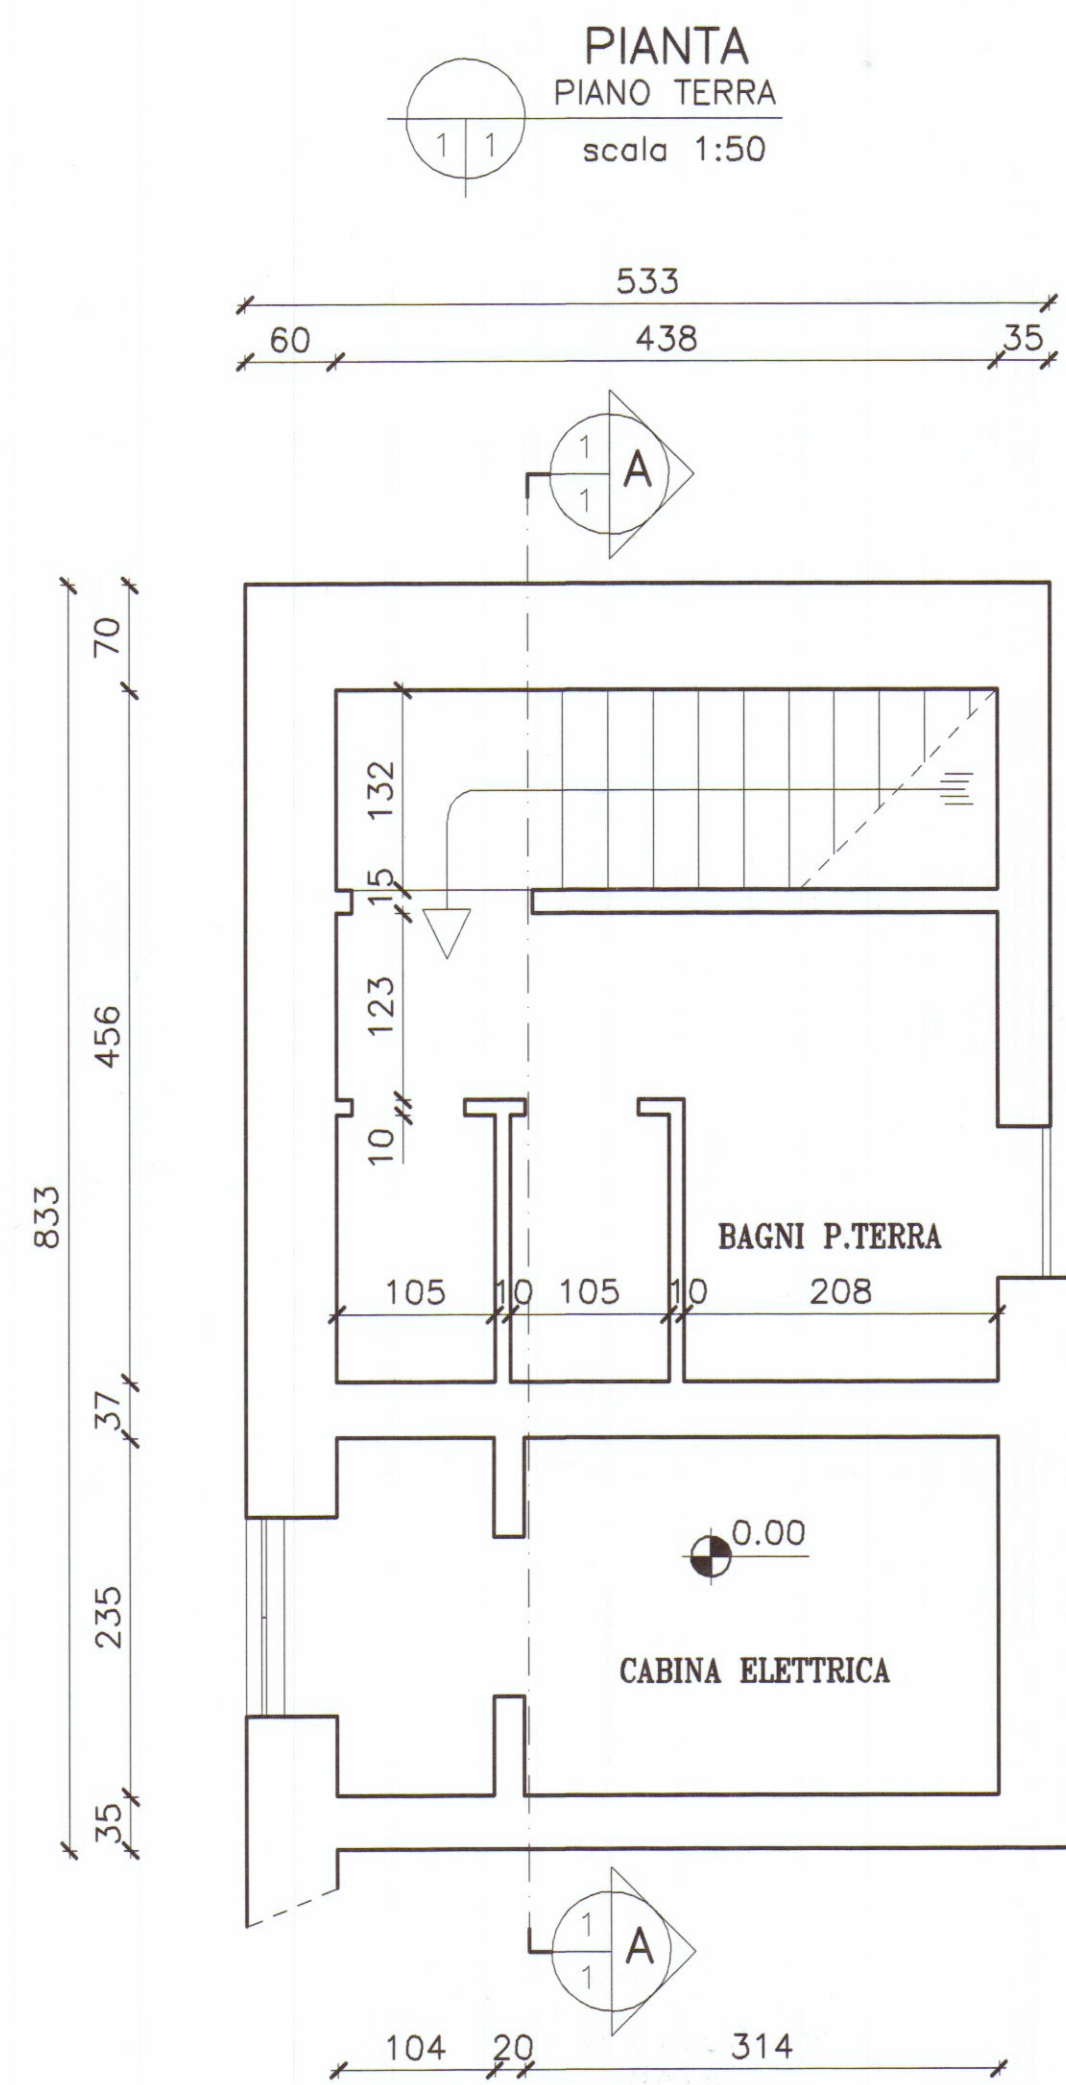

A SEZIONE
scala 1:50

Dott. Ing. Pietro Orsini
n. 169 Albo Ingegneri
MASSA CARRARA

01	APR. 99	VARIANTE DI CRCESTI PROT.1134/97				E.B.	1216E01
REV.	DATA	DESCRIZIONE				DIS.	FILE
STUDIO DOTT. ING. PIETRO ORSINI							
V.LE DA VERRAZZANO, 13 - 54036 MARINA DI CARRARA (MS) TEL/FAX 0585-632088							
e mail: p.orsini@zia.ms.it e mail: p.orsini@ing.unipi.it http://www.zia.ms.it/sipo							
LAVORO		OGGETTO DISEGNO				COMMITTENTE	
RISTRUTTURAZIONE SCALA "EST" C.R.C.		PIANTA E SEZIONI STATO ATTUALE				CASSA DI RISPARMIO DI CARRARA	
TAV.	01	DATA	SCALE	DIS.	FORMATO	FILE	PROT.
		APRILE 1999	1:50	E.B.	A1	1216E01	1216/99