
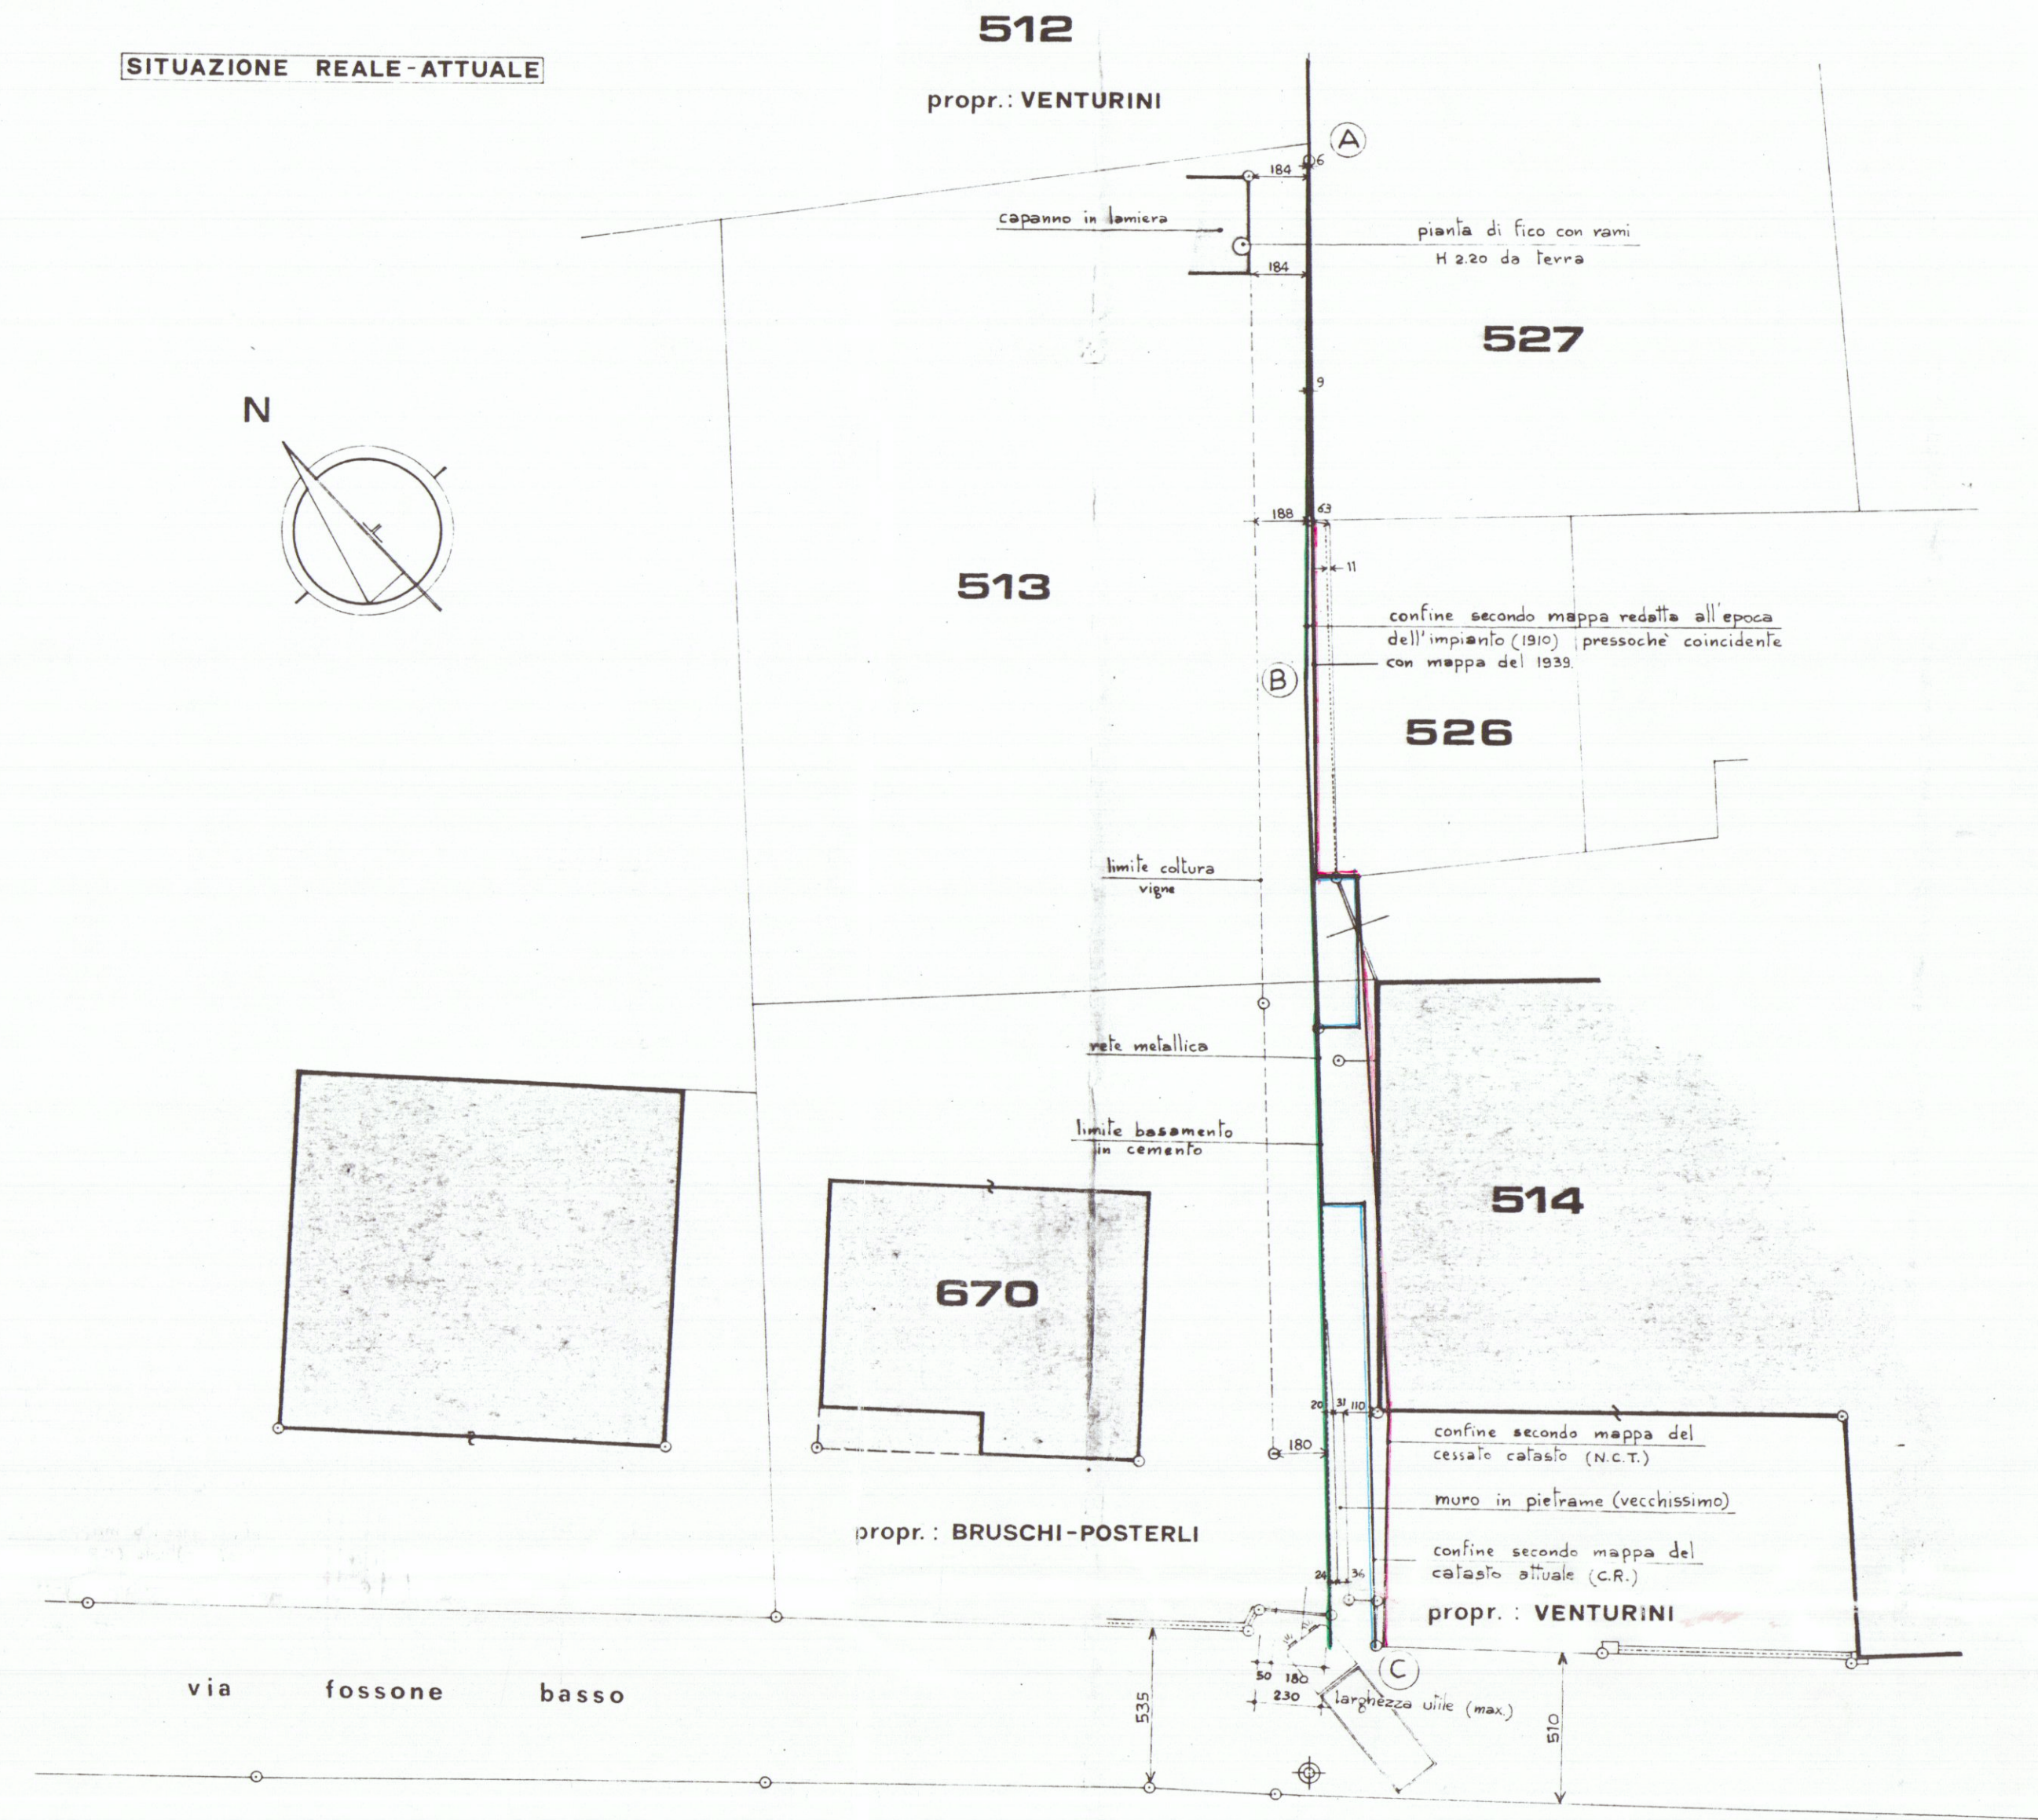


PLANIMETRIA - SCALA 1:200

SITUAZIONE REALE-ATTUALE

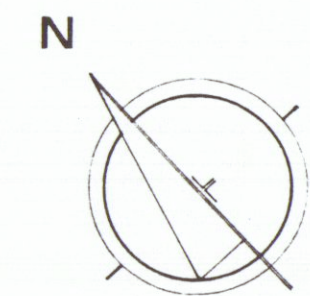

IL C.T.U.

VENTURINI L. copista BRUSCHI F. e POSTERLI F.
ALLEGATO A RELAZIONE TECNICA DEL C.T.U.
PLANIMETRIE


1/1

UFFICIO TECNICO ERARIALE

SEZIONE AUTONOMA

MASSA CARRARA

COMUNE DI CARRARA SEZ. B IMPIANTO 1910

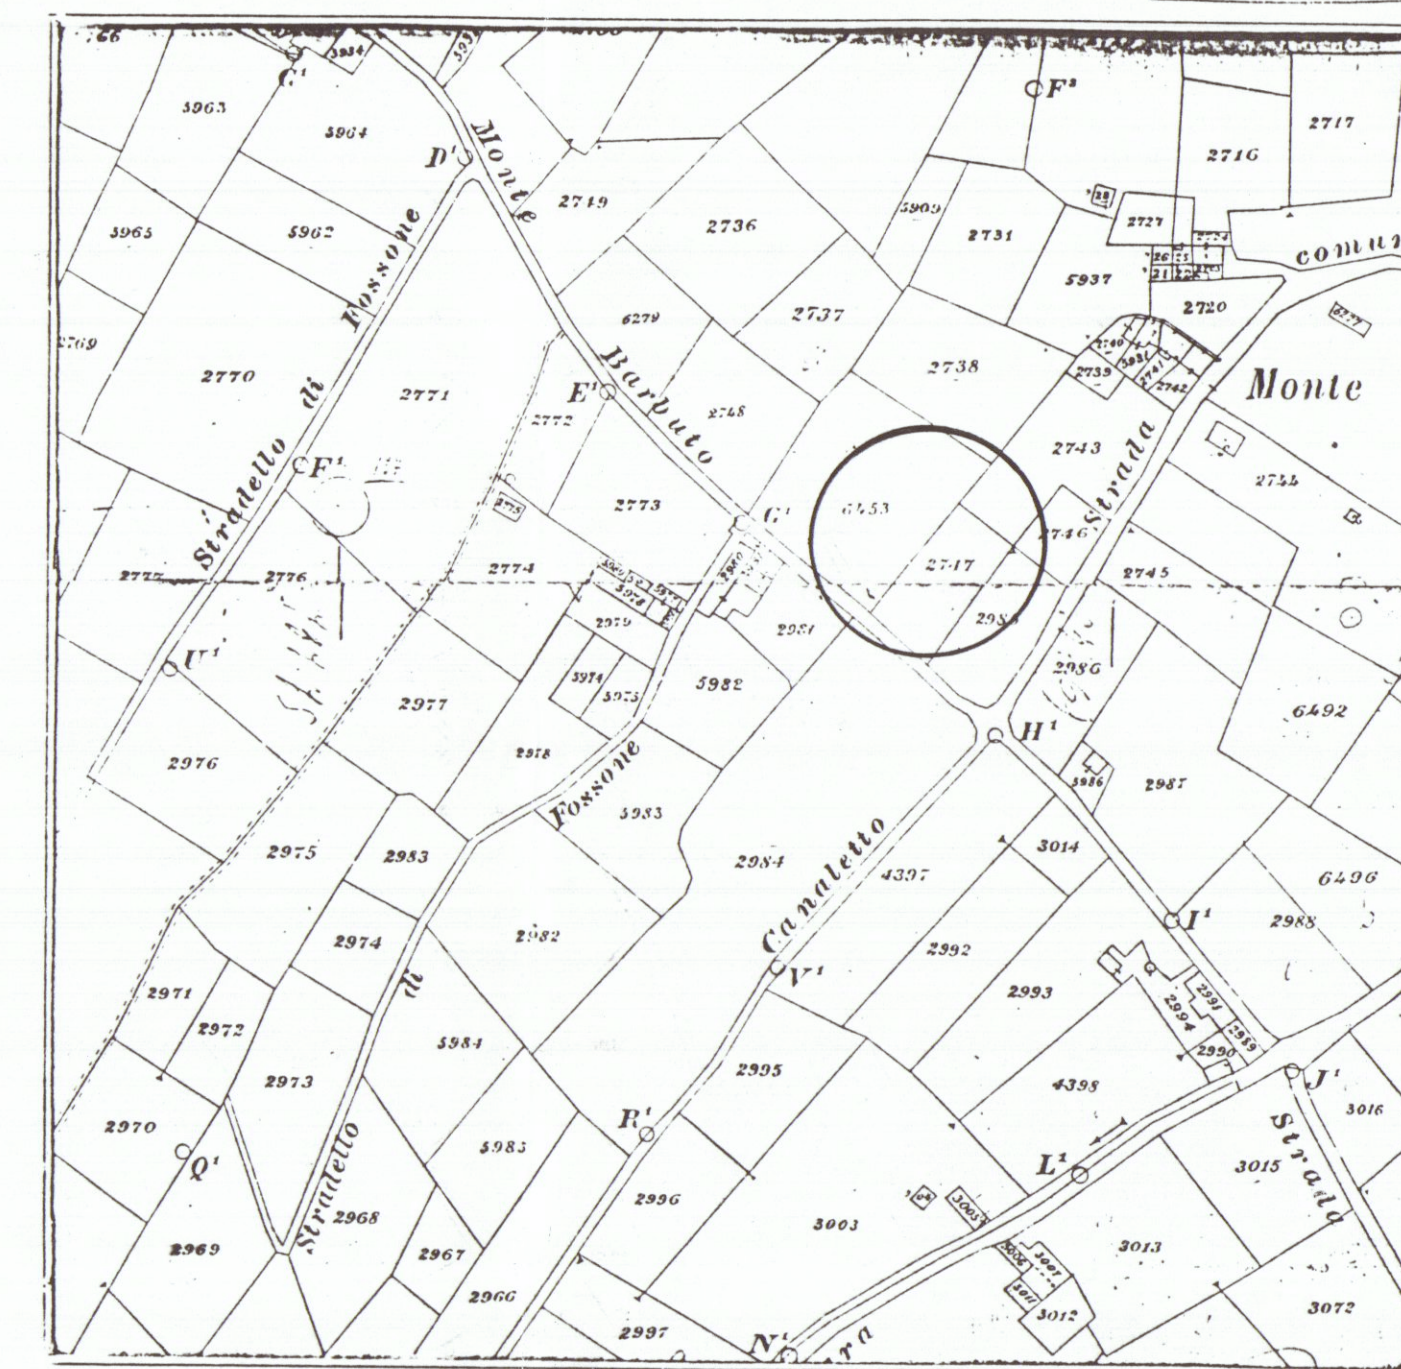

FOLIO N. 5/8 SCALA 1: 2000

IL COMPILATORE

Del presente estratto di mappa che si compone di n. 1 schede, si autenticano i mappali
N. 5/8 e si rilascia a richiesta del
Sig. UFFICIO TECNICO ERARIALE
Sez. Auto. om. - Massa Carrara
per gli usi consentiti dalla Legge
Massa, 30/5/81
Prot. Mod. B RC 38581
(Per il Primo Dirigente)
IL CAPO DELLA II SEZIONE

F. 5-8


MAPPA IMPIANTO (1910)

UFFICIO TECNICO ERARIALE

SEZIONE AUTONOMA

MASSA CARRARA

COMUNE DI CARRARA SEZ. B anno 1939

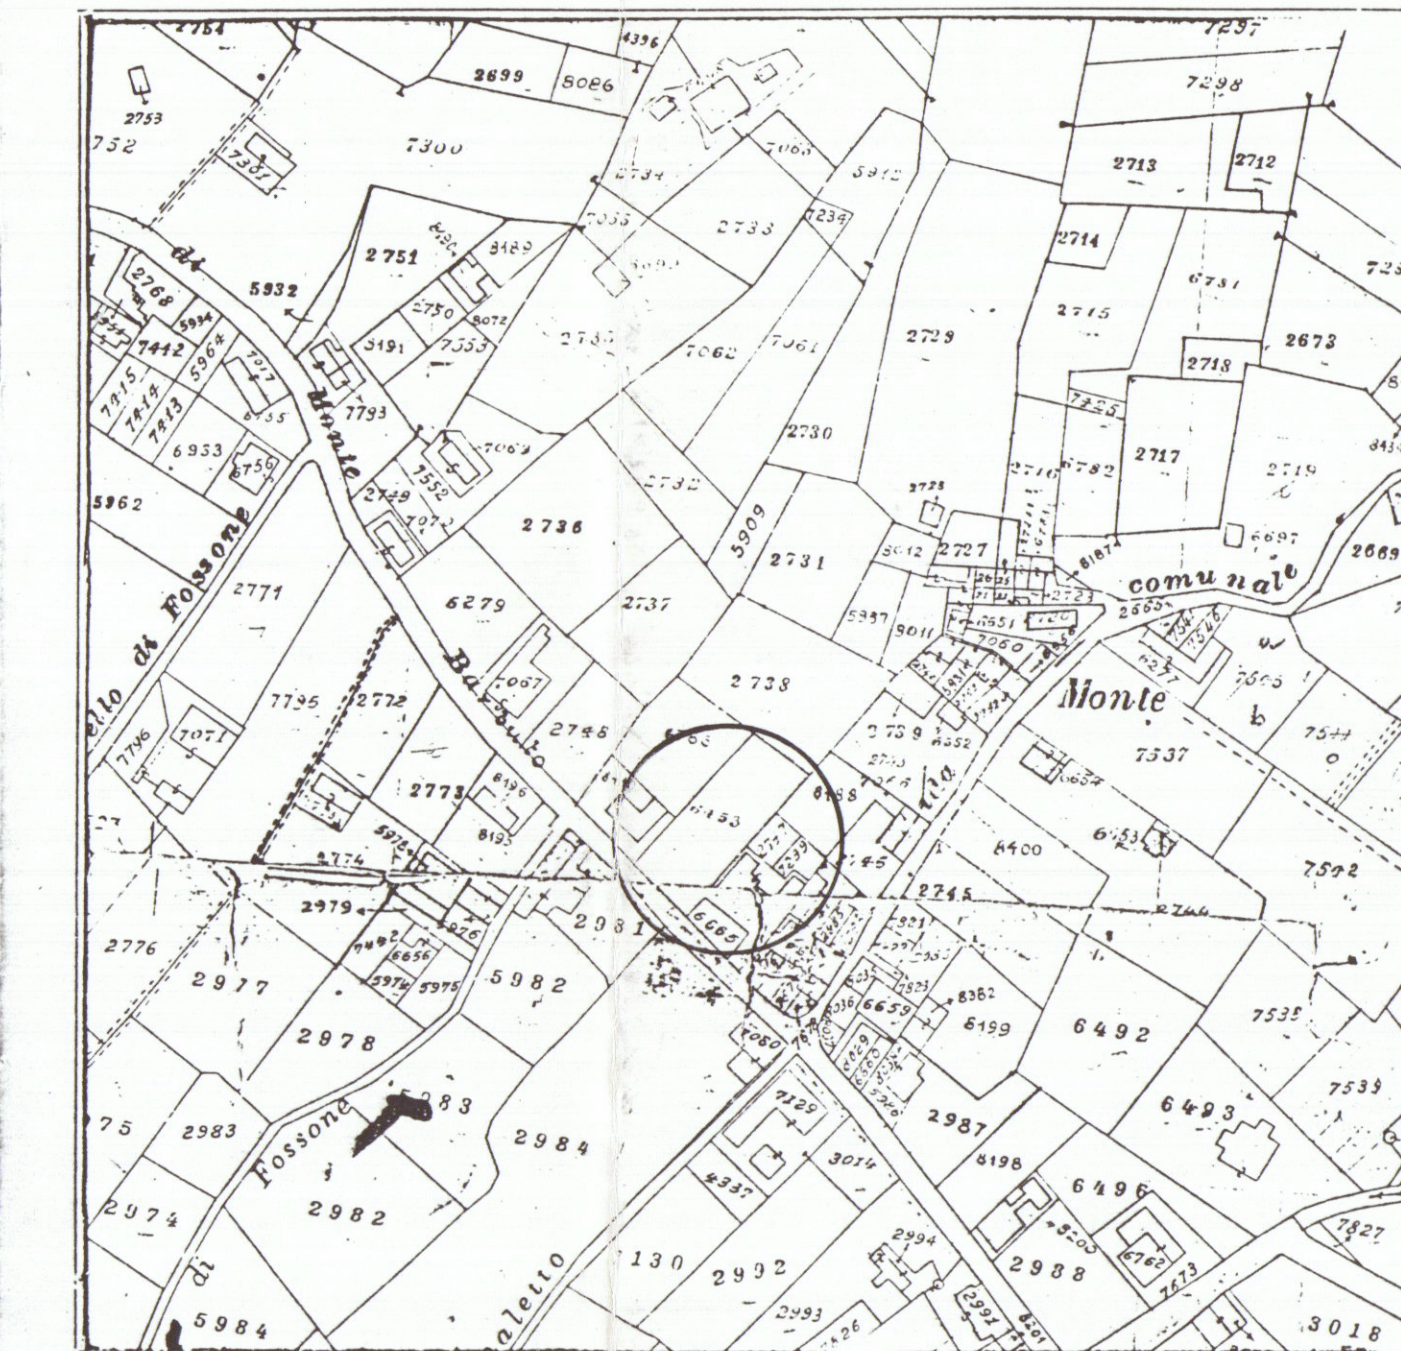

FOLIO N. 5/8 SCALA 1: 2000

IL COMPILATORE

Del presente estratto di mappa che si compone di n. 1 schede, si autenticano i mappali
N. 5/8 e si rilascia a richiesta del
Sig. UFFICIO TECNICO ERARIALE
Sez. Auto. om. - Massa Carrara
per gli usi consentiti dalla Legge
Massa, 30/5/81
Prot. Mod. B RC 38581
(Per il Primo Dirigente)
IL CAPO DELLA II SEZIONE

F. 5-8

MAPPA IMPIANTO ANNO 1939

UFFICIO TECNICO ERARIALE

SEZIONE AUTONOMA

MASSA CARRARA

COMUNE DI CARRARA SEZ. B anno 1939



FOLIO N. 5/8 SCALA 1: 2000

IL COMPILATORE

Del presente estratto di mappa che si compone di n. 1 schede, si autenticano i mappali
N. 5/8 e si rilascia a richiesta del
Sig. UFFICIO TECNICO ERARIALE
Sez. Auto. om. - Massa Carrara
per gli usi consentiti dalla Legge
Massa, 30/5/81
Prot. Mod. B RC 38581
(Per il Primo Dirigente)
IL CAPO DELLA II SEZIONE

F. 57


MAPPA N.C.T.

UFFICIO TECNICO ERARIALE

SEZIONE AUTONOMA

MASSA CARRARA

COMUNE DI CARRARA SEZ. B anno 1939

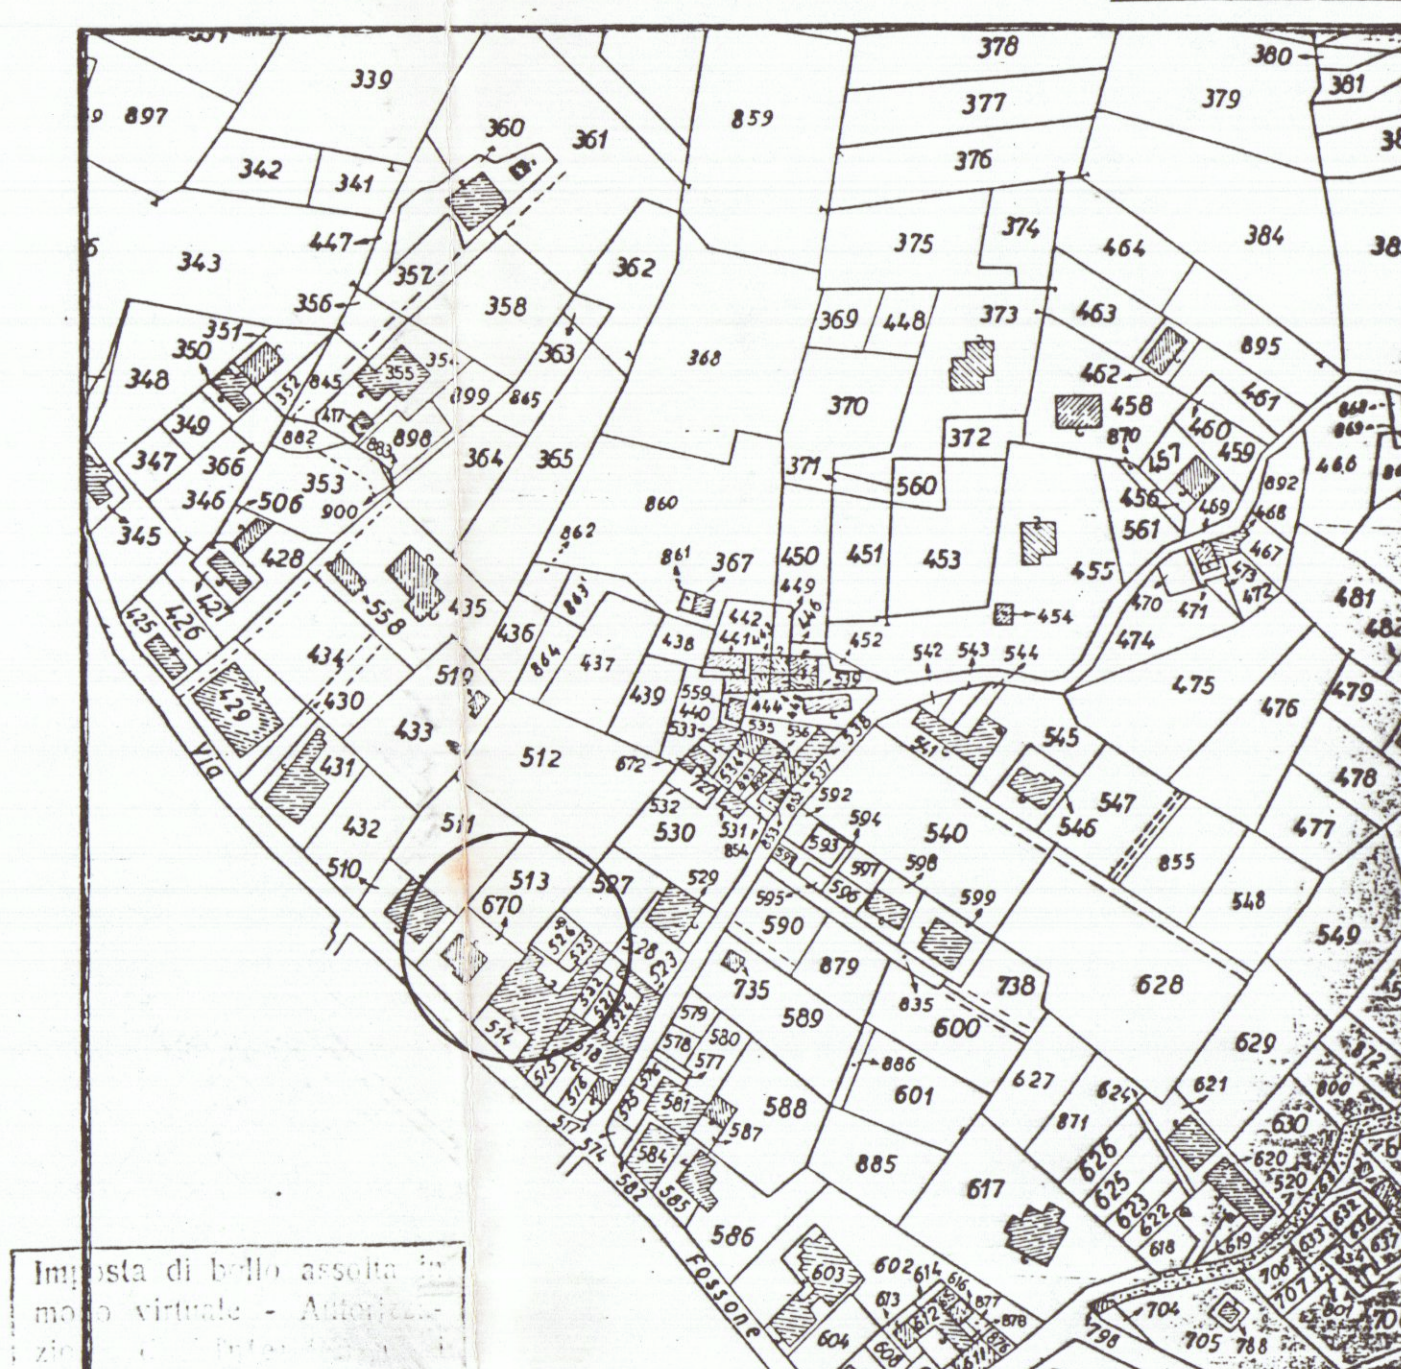

FOLIO N. 5/8 SCALA 1: 2000

IL COMPILATORE

Del presente estratto di mappa che si compone di n. 1 schede, si autenticano i mappali
N. 5/8 e si rilascia a richiesta del
Sig. UFFICIO TECNICO ERARIALE
Sez. Auto. om. - Massa Carrara
per gli usi consentiti dalla Legge
Massa, 30/5/81
Prot. Mod. B RC 38581
(Per il Primo Dirigente)
IL CAPO DELLA II SEZIONE

F. 62

MAPPA C.T.R. (ATTUALE)