


ALLEGATO AL PROGETTO PER MIGLIORAMENTO
AMMODERNAMENTO E AMPLIAMENTO DI ESI-
STENTE LOCANDA "AL POMO D'ORO" LOCALITA'
"LA MAESTA"-BAR PIZZERIA - VARIANTE ALLA
CONCESSIONE EDILIZIA N° 53 DEL 23/5/1978.-
PROP. : ROSSI MARIA VITTORIA IN PEZZICA

CENTRALINA BOMBOLE GAS RAPP. 1/200

18- LA COPERTURA DELLA CENTRALINA VERRA'
ESEGUITA CON LASTRE DI ETERNIT

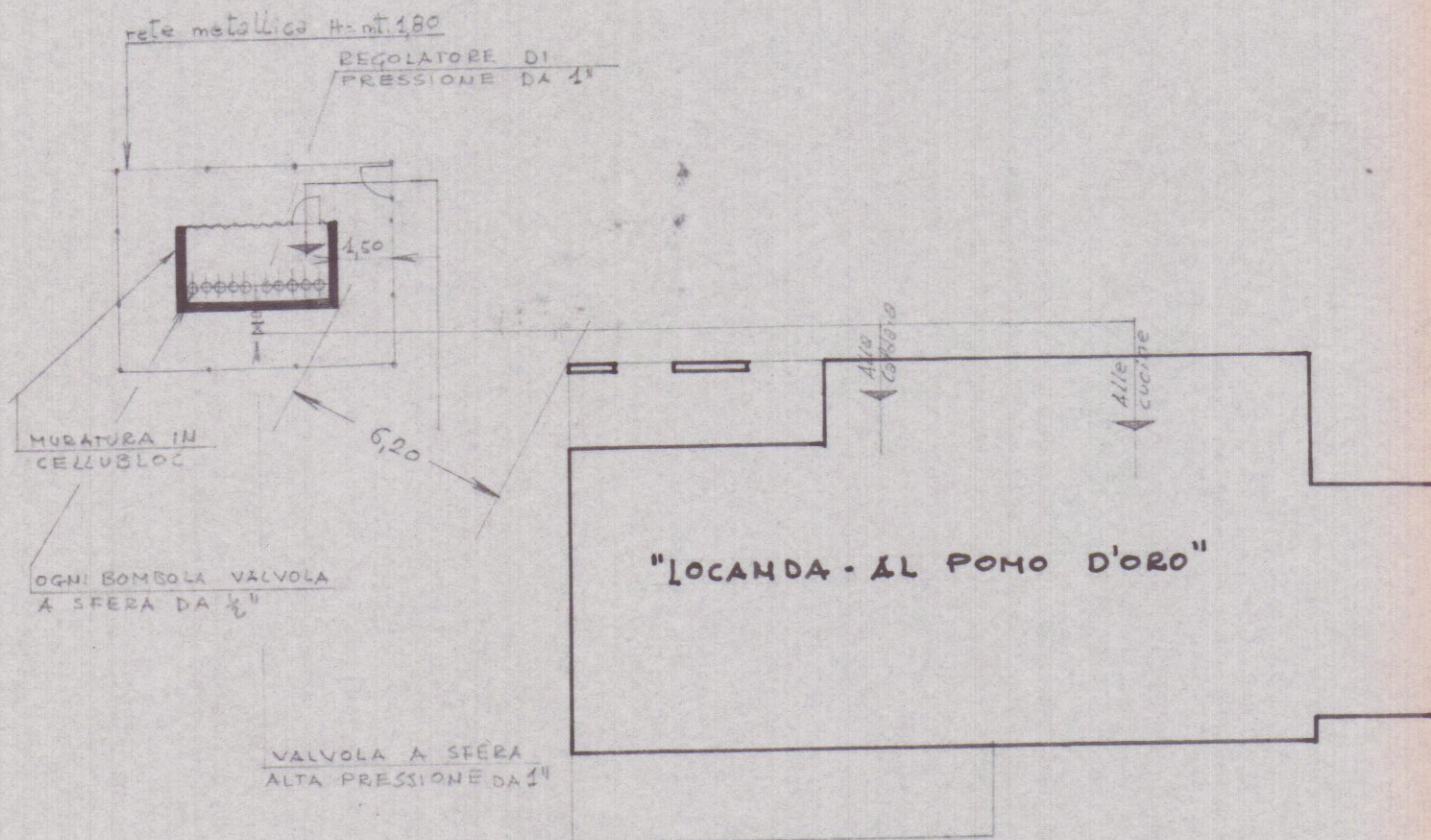

COMANDO PROVINCIALE VIGILI DEL FUOCO - MASSA-CARRARA

VISTO, SI ESPRIME PARE E FAVOREVOLE PER IL PRO-
GETTO. A lavori ultimati l'Ente richieda a questo Comando vi-
sta di controllo al fine di ottenere il permesso COLLAUDO -
CERTIFICATO DI PREVENZIONE INCENDI.

Massa, li 1 SET 1979
N. di prot. 1940
PRATICA N. 5387

IL COMANDANTE

Perini

il Tecnico competente
Geom. Pezzica Gianpaolo
Perini

