


PROGETTO: Ristrutturazione e modifica copertura a
fabbricato di civile abitazione posto nel
Comune di Carrara, località Nazzano,
via Gian Matteo nr. 11.

Tav. n°
2


STATO DI PROGETTO - SOVRAPPONTO
OGGETTO: Piante-Prospetti-Sezioni
COMMITTENTE : Sig. COSTA Nicola - C.F. CST NCL 65P05 B832A

REGIONE TOSCANA
Ufficio del Comune di Carrara
Elaborato allegato alla domanda presentata
al Piano Urbanistico Comunale - L.R. n. 60/1992
Pratica S. n. 208
Massa, 11 - 6 MAG. 1998


NOTA BENE: L'INTERVENTO NON COMPORTA
AUMENTO DELLA SUPERFICIE ABITABILE NE'
DEL VOLUME.

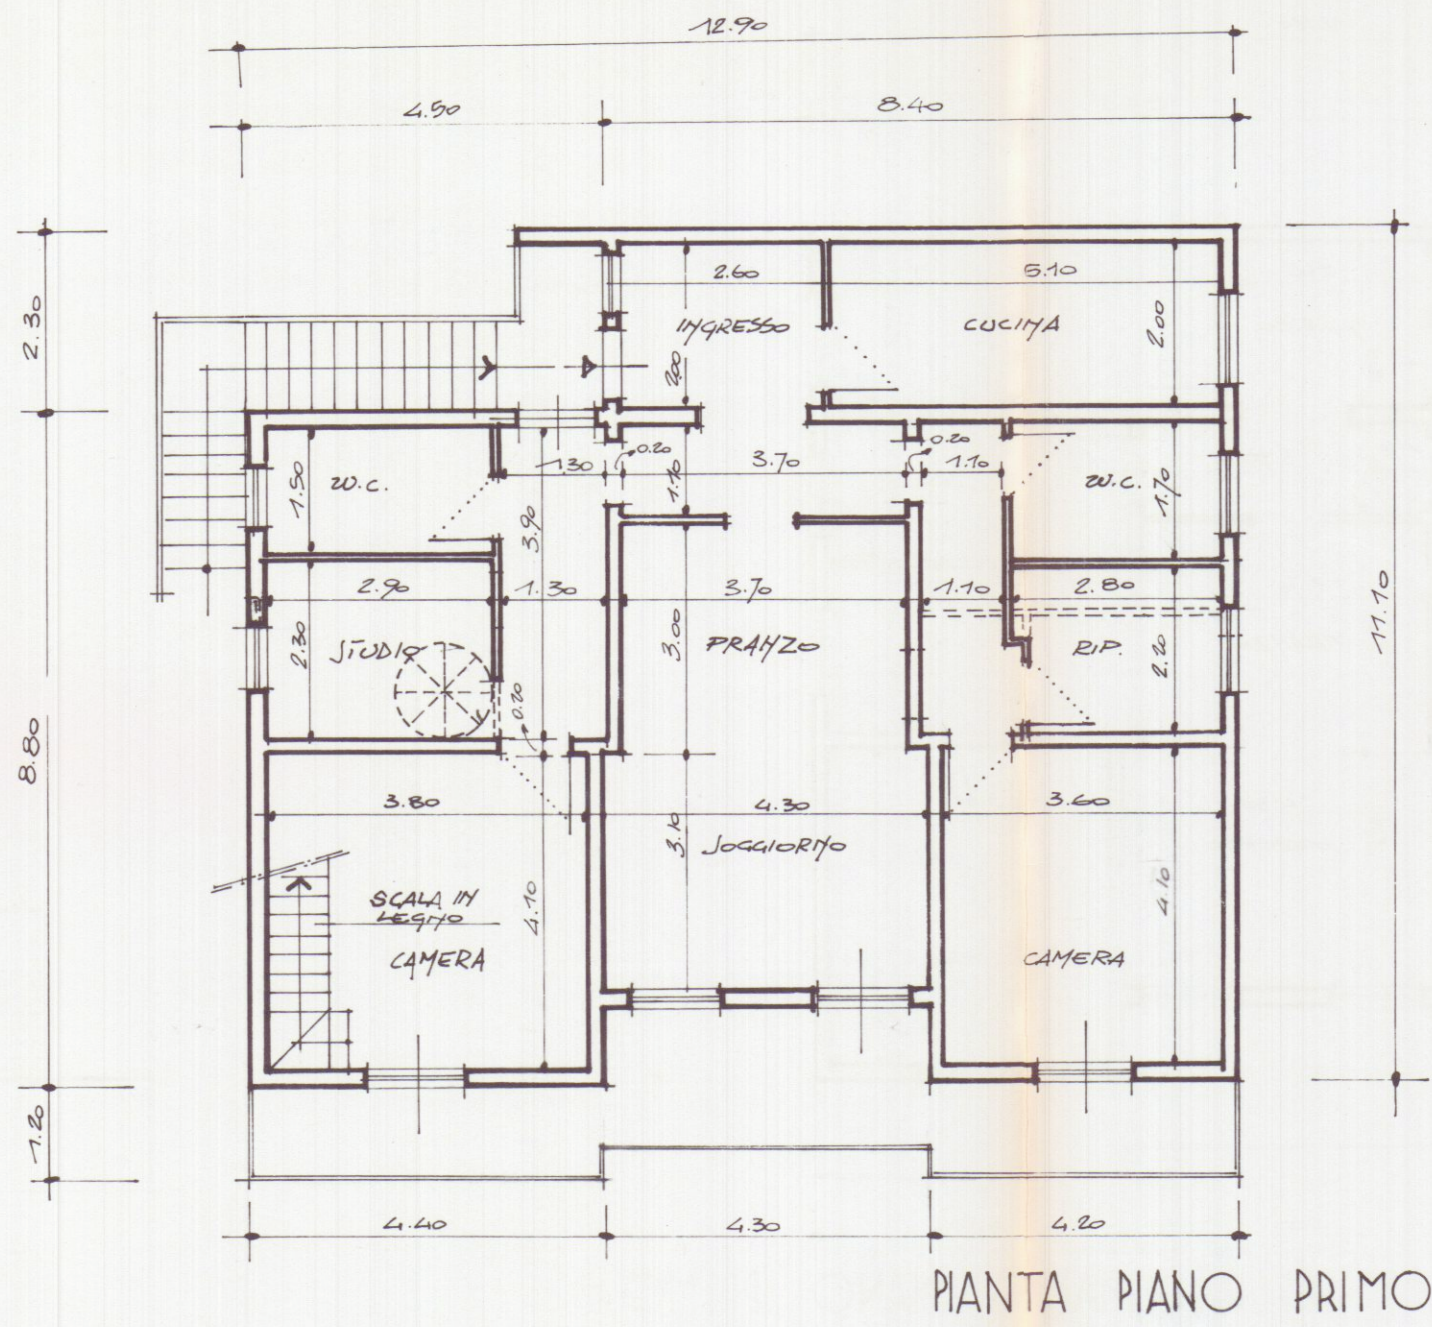

PIANTA PIANO PRIMO

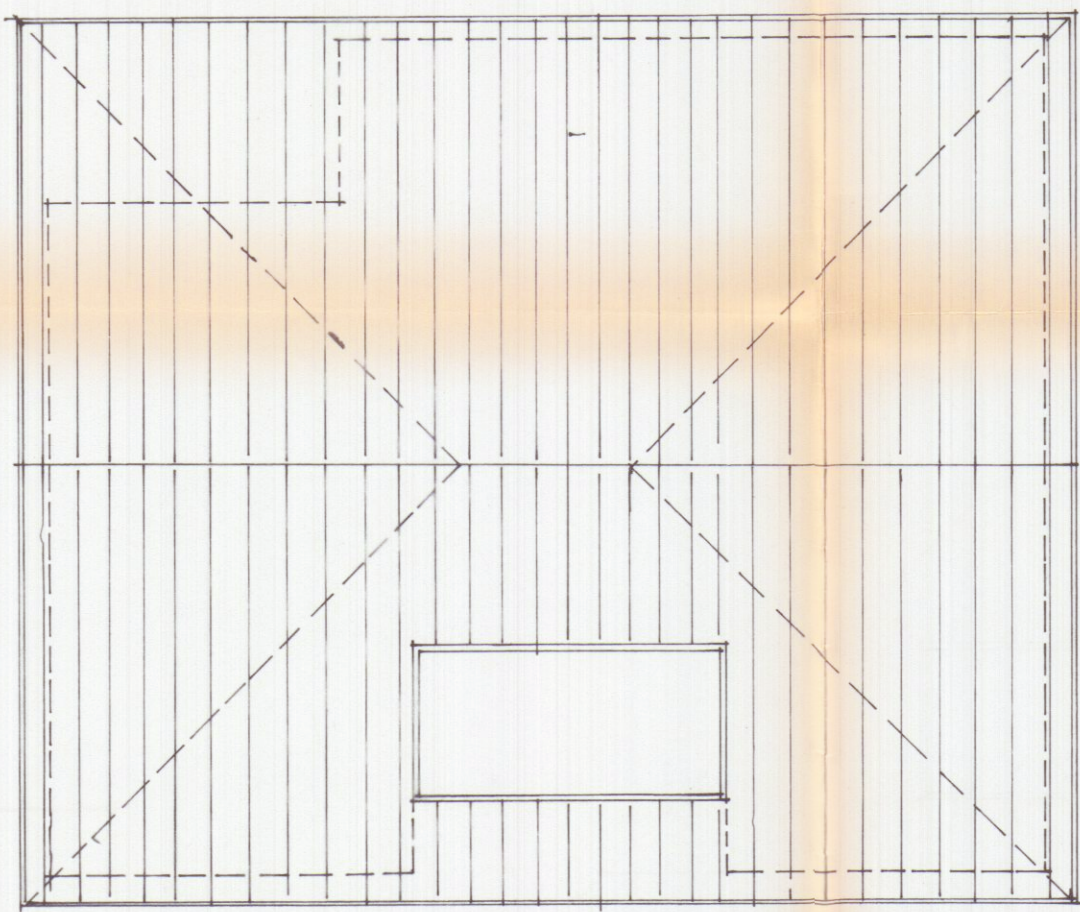

PIANTA COPERTURA

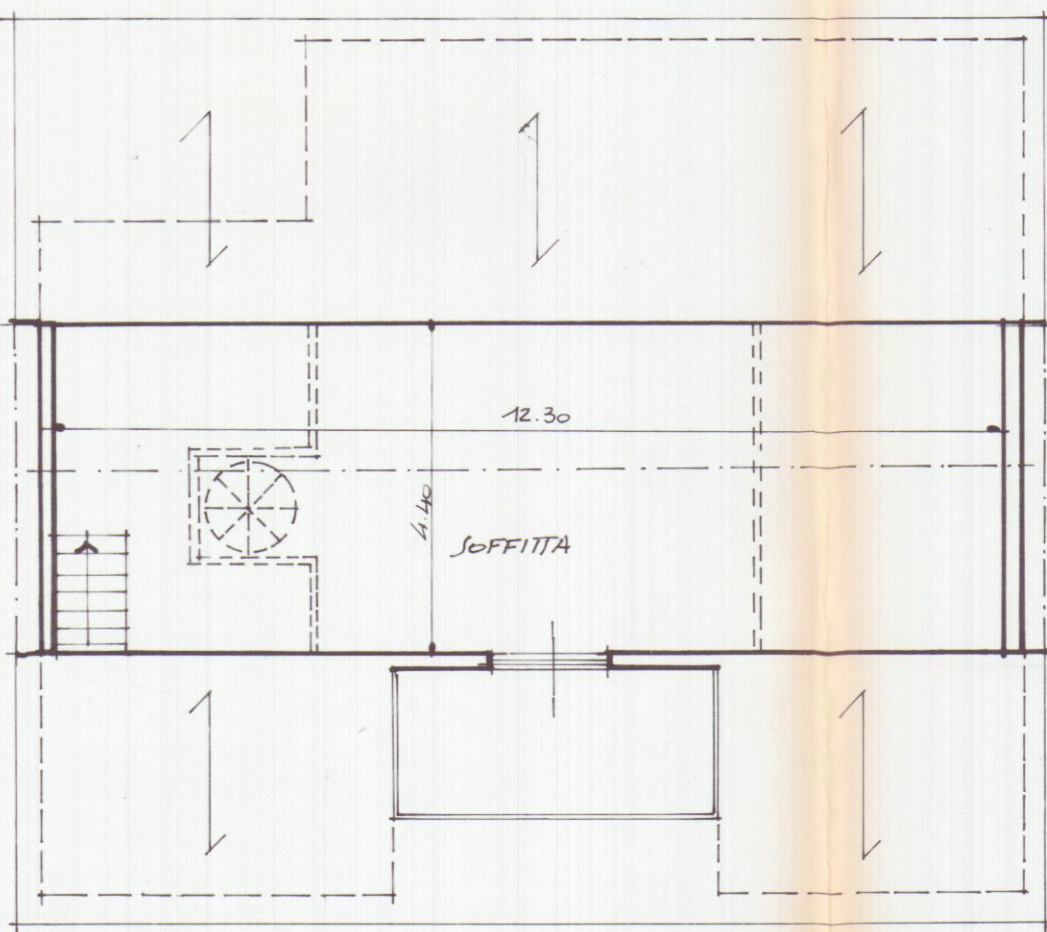


PIANTA SOTTOTETTO



PROSPETTO SUD




PROSPETTO EST

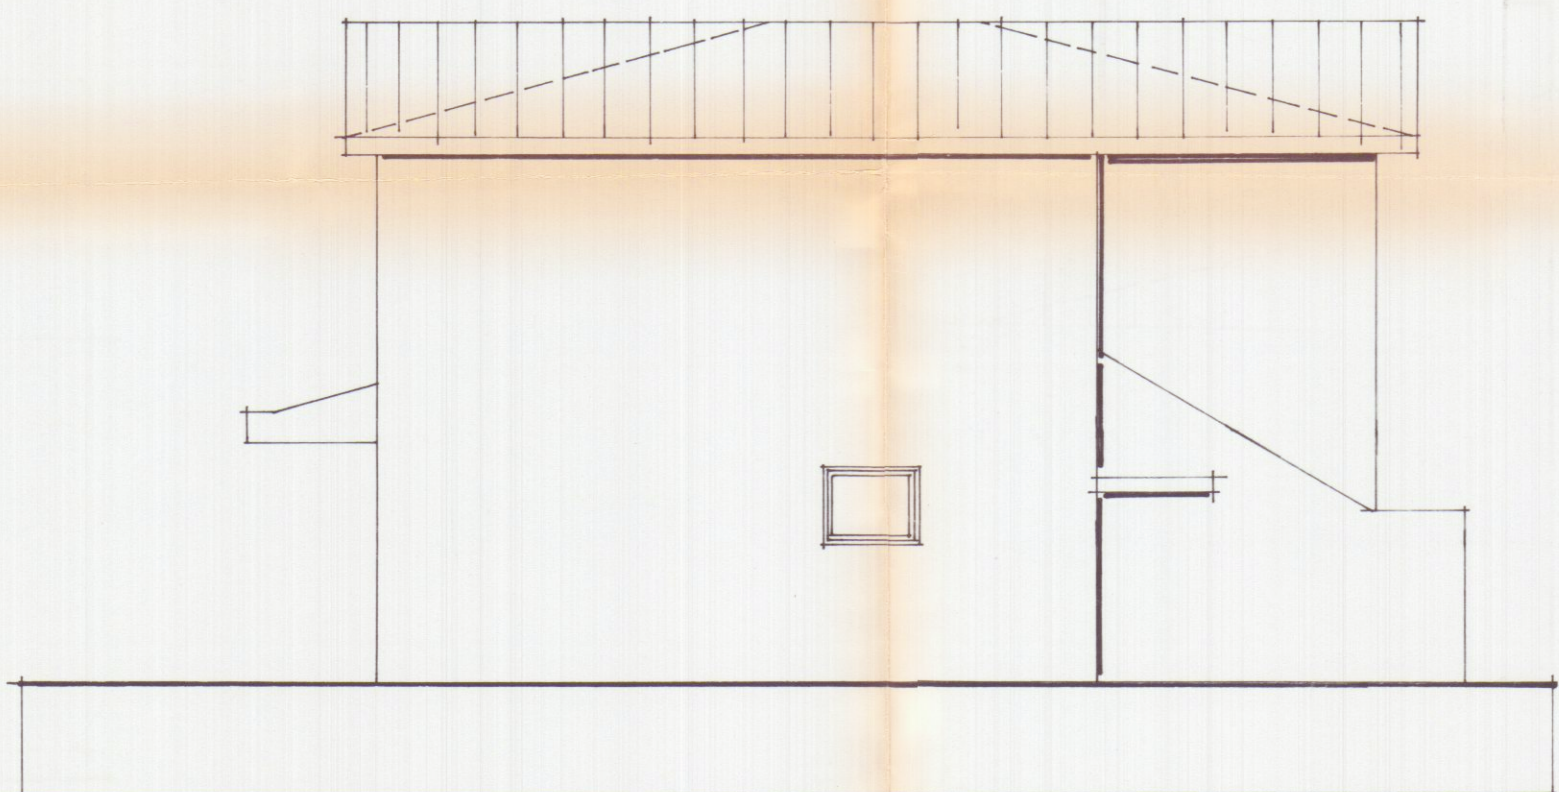


PROSPETTO NORD



SEZIONE B.B.

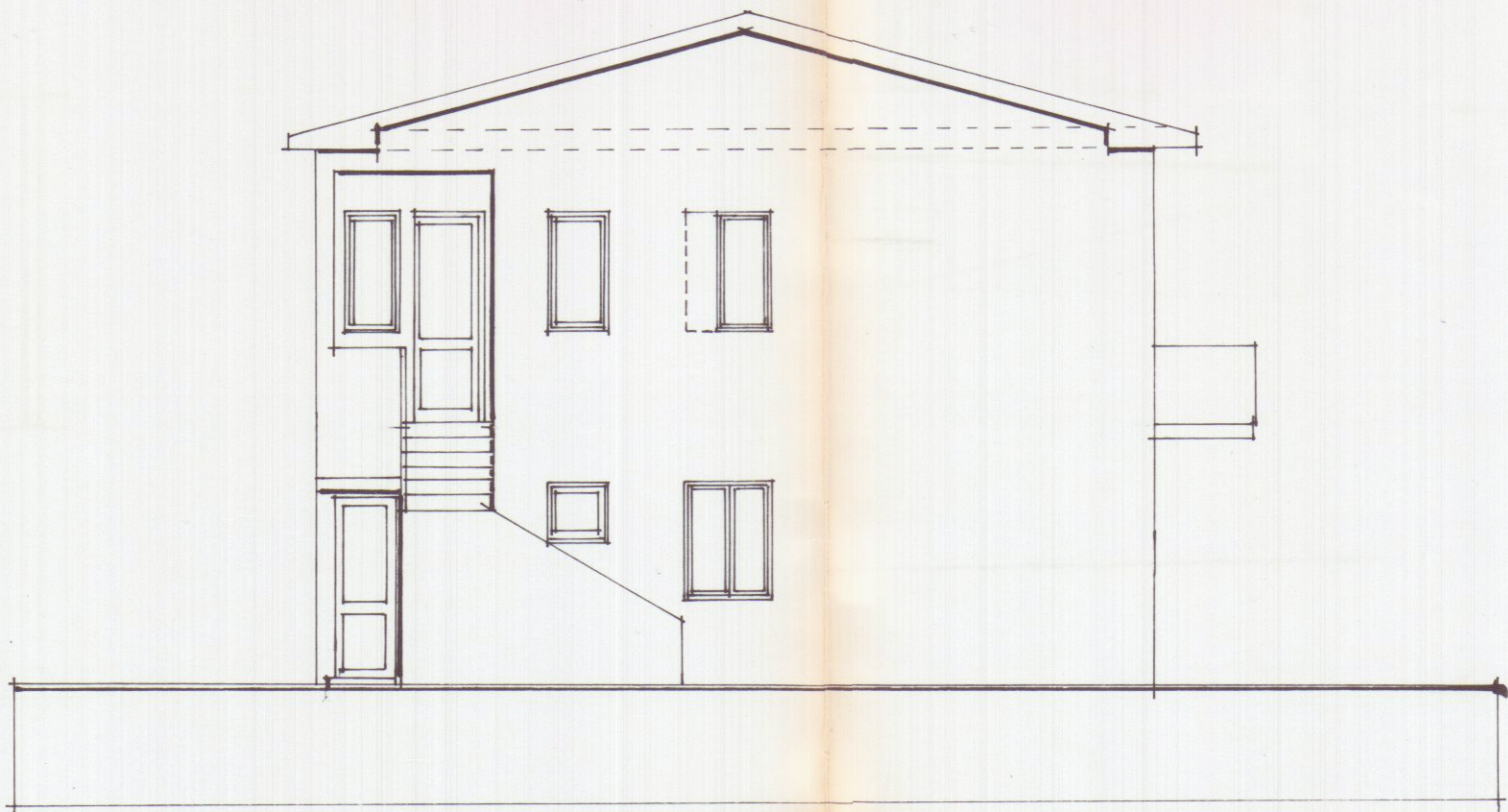

PROSPETTO OVEST

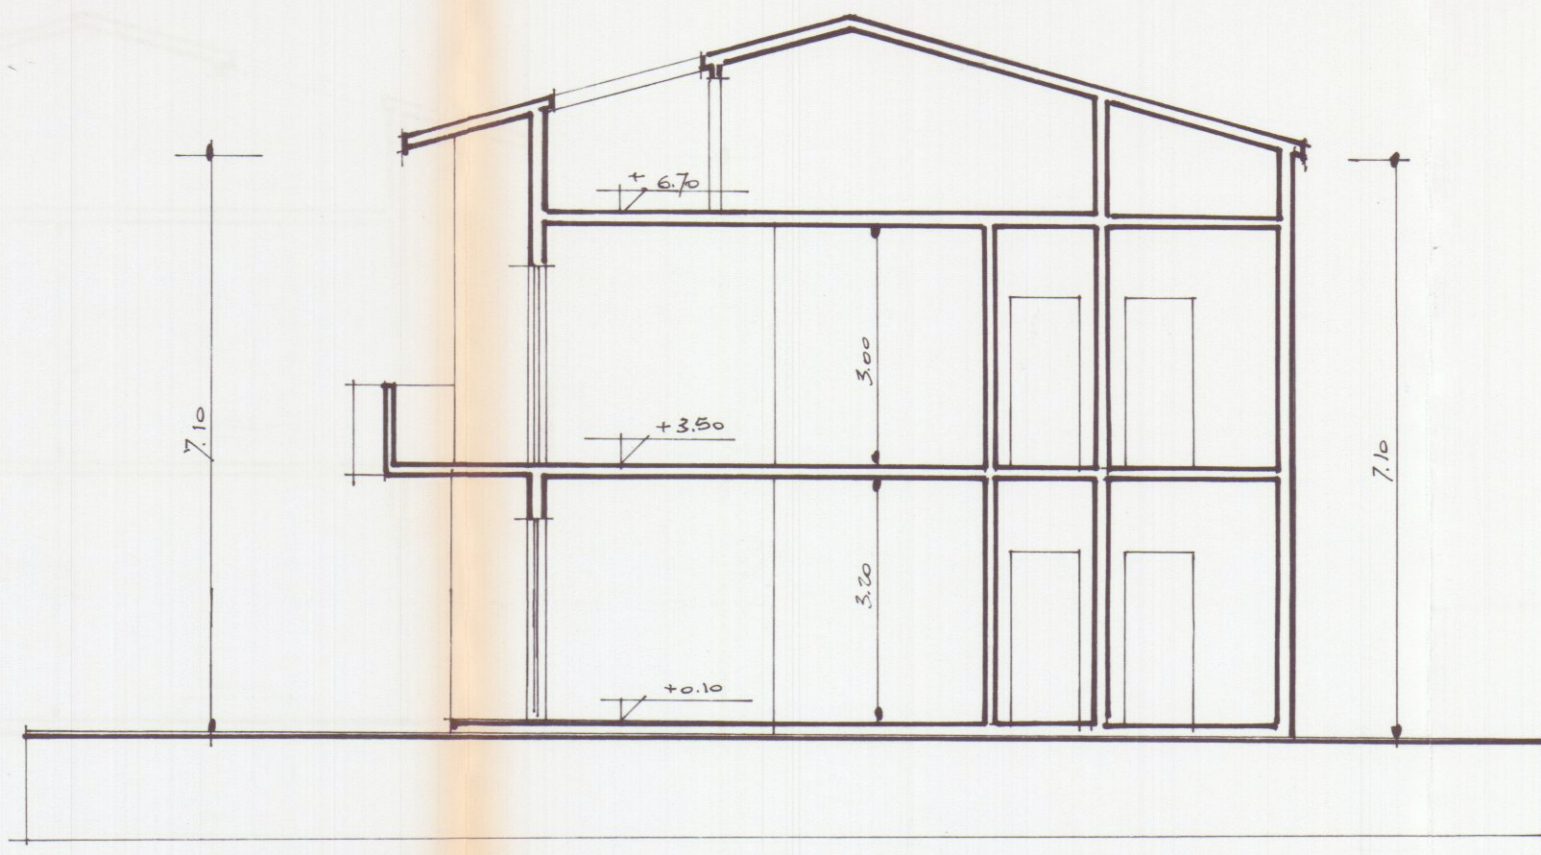

SEZIONE A.A.