

LEGGÈ 20.2.1985 n. 47

PROGETTO DI SANATORIA EDILE
FABBRICATO AD USO ABITAZIONE ED ACCESSORI
SITO NEL COMUNE DI CARRARA (MARINA)
VIA BASSA 101

APPROVATO

RICHIEDENTE	SIG. BERNUCCI DINA
PROPRIETARIO	SIG. BERNUCCI DINA
PROGETTISTA	GEOM. MANFREDI VALERIO



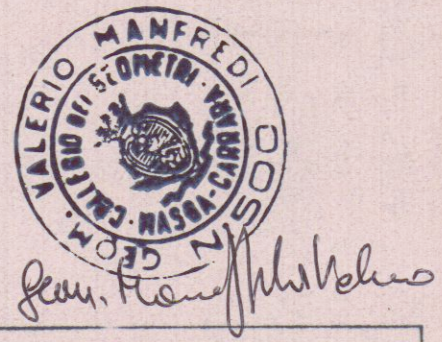


TAVOLA DI RAFFRONTO SCALA 1/100

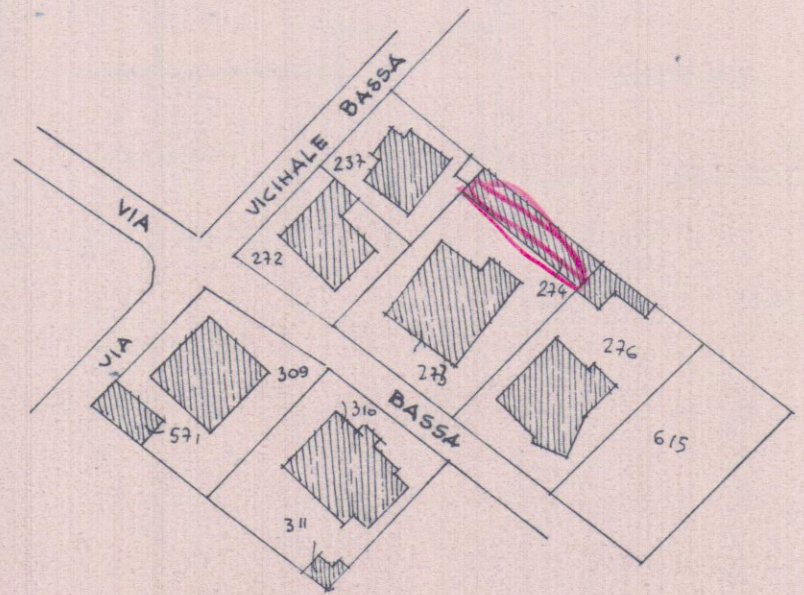


STRALCIO DI MAPPA U.T.E. FOG. 97 mapp. 273. 274
SCALA 1/1000

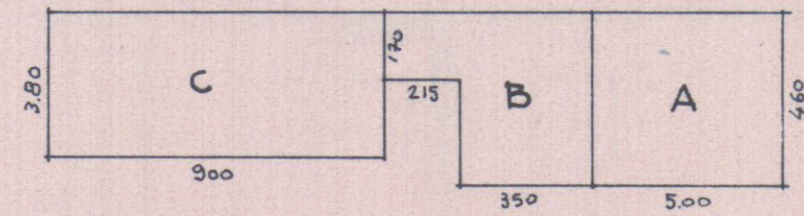


$A = 5.00 \times 4.60 = \text{Mq. } 23.00 \times 3.00 = \text{Mc } 69.00$ VOLUME AUTORIZZATO A CANTINA
SUCCESSIVAMENTE TRASFORMATO IN ABITAZIONE
 $B = 3.50 \times 4.60$
 $2.15 \times 1.70 = \text{Mq. } 19.46 \times 3.00 = \text{Mc } 59.28$ VOLUME IN AMPLIAMENTO ABITATIVO
 $C = 9.00 \times 3.80 = \text{Mq. } 34.20 \times 3.00 = \text{Mc } 102.60$ VOLUME ACCESSORI

PIANO TERRA

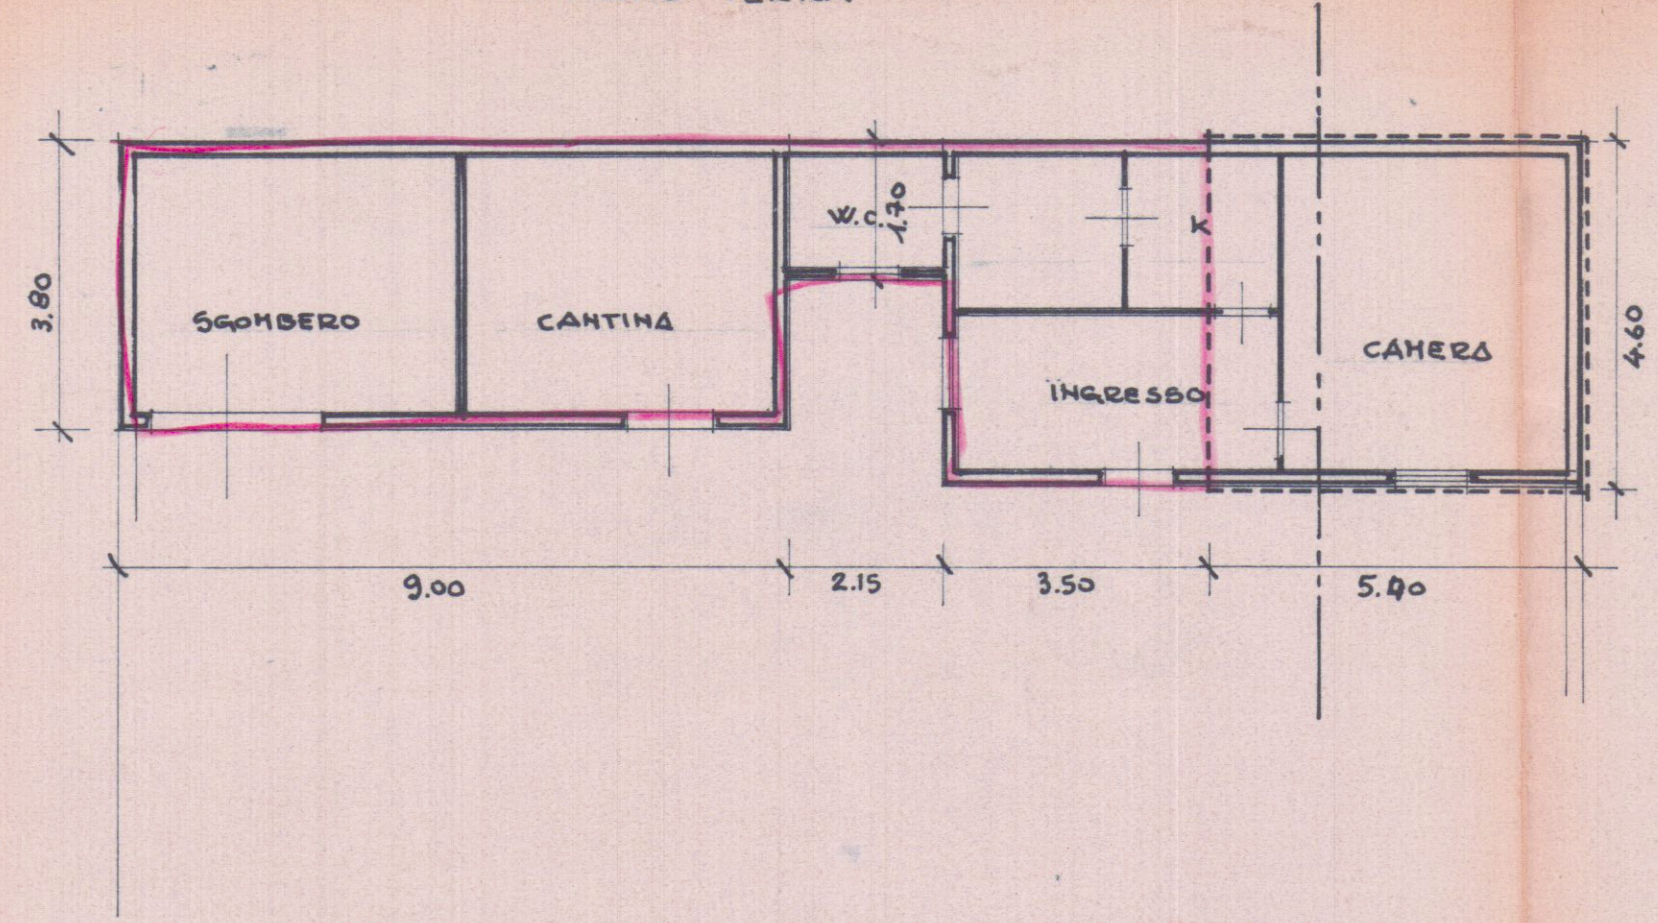

PROSPETTO

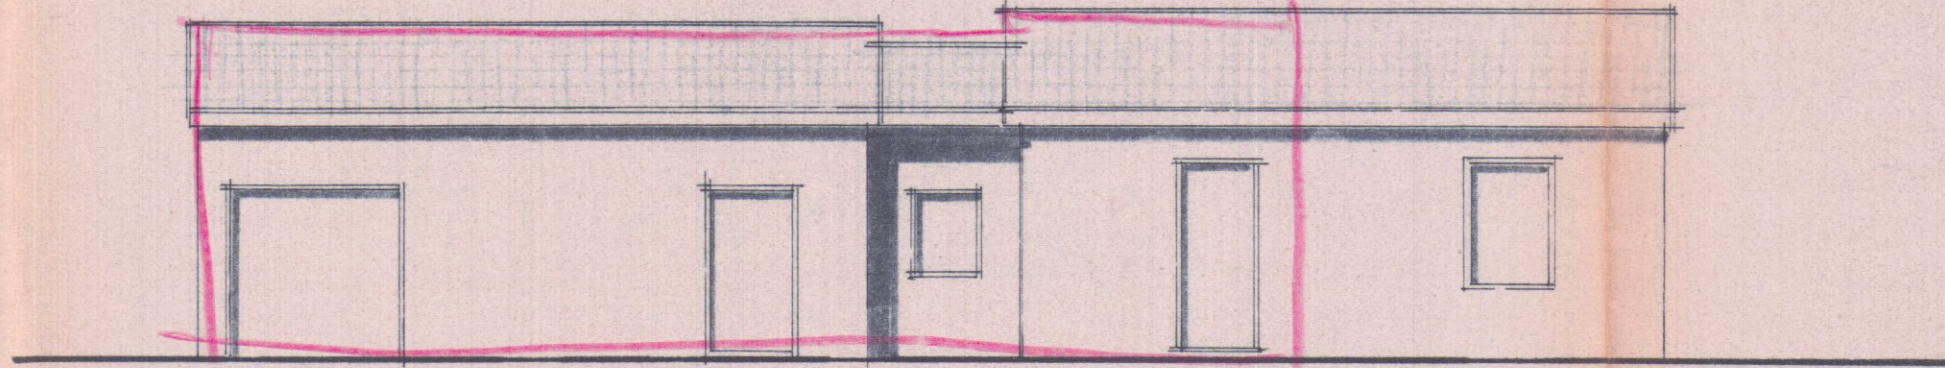

SEZIONE

