



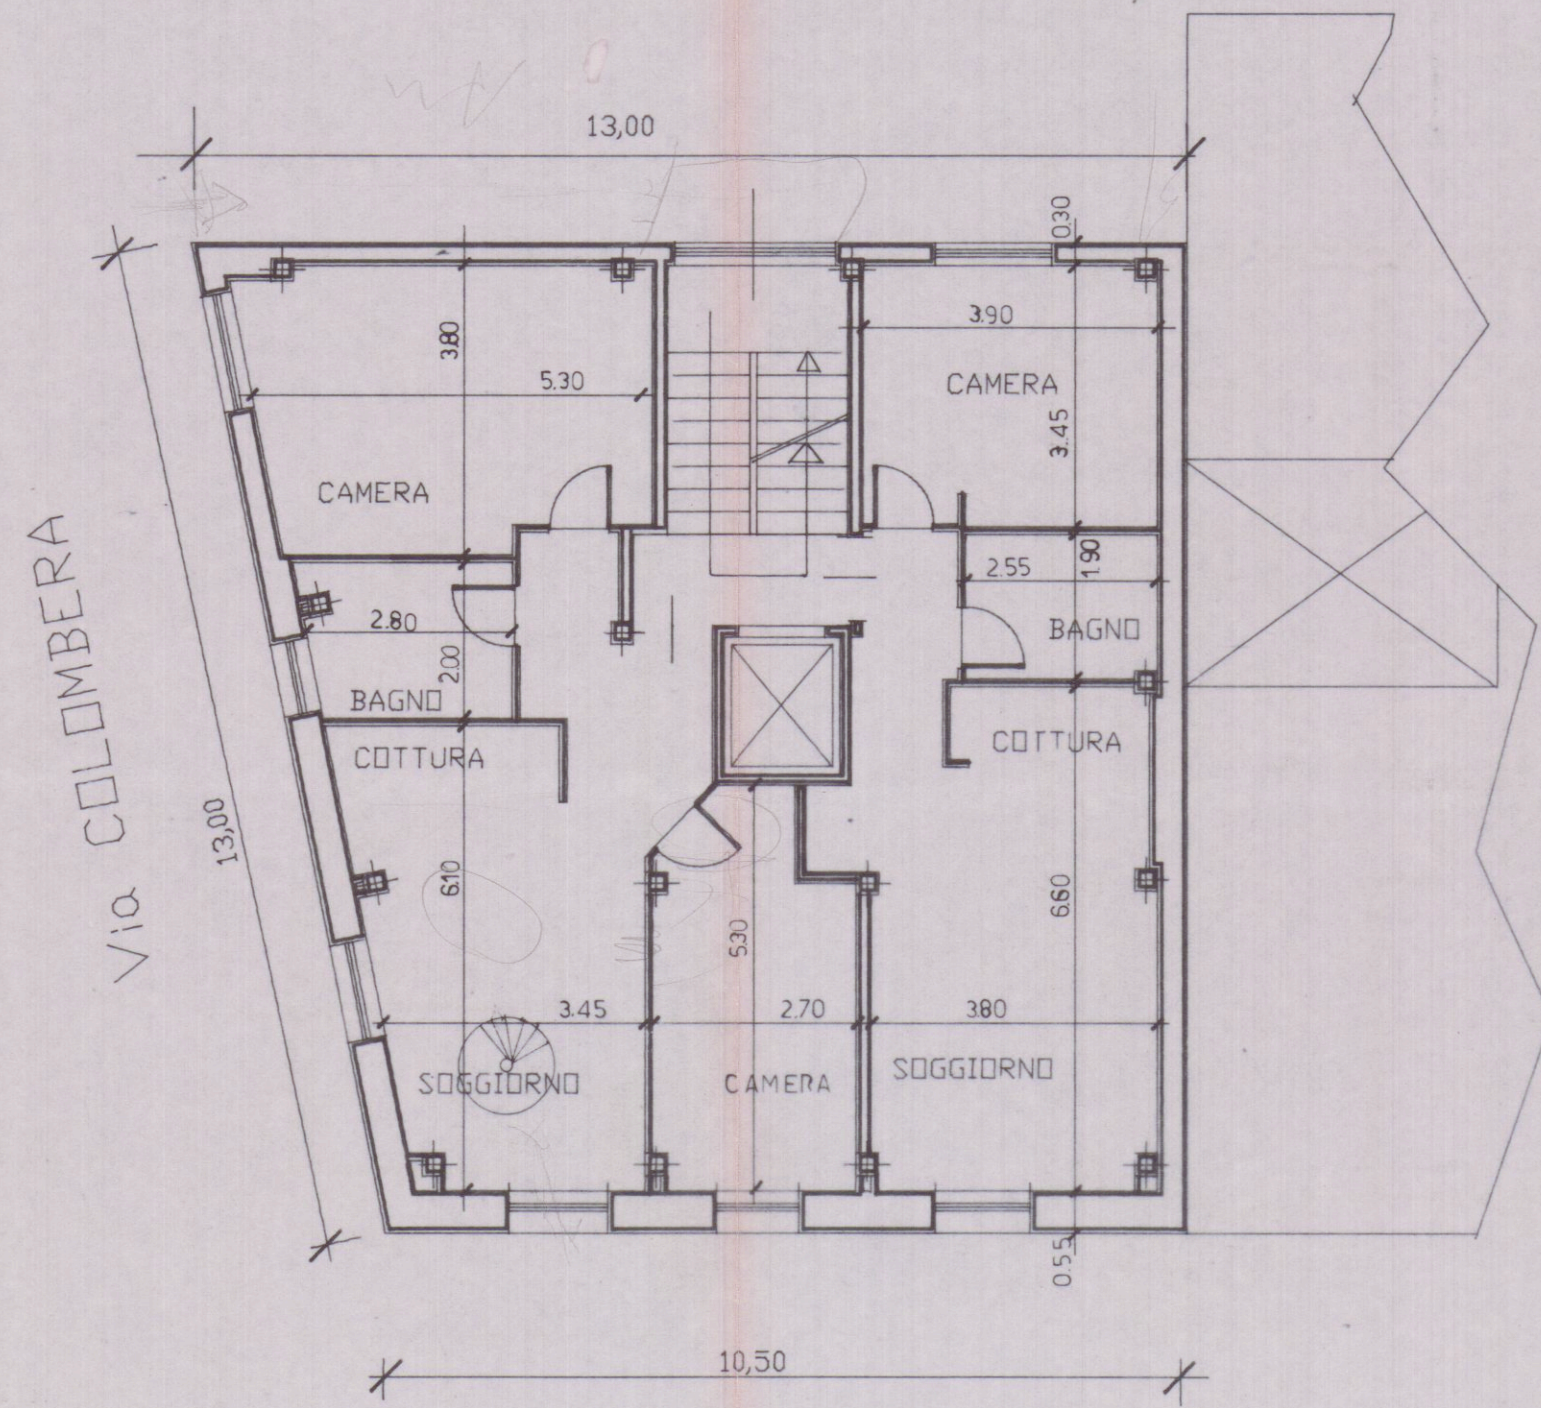


PIANO TERRA


Via FARINI

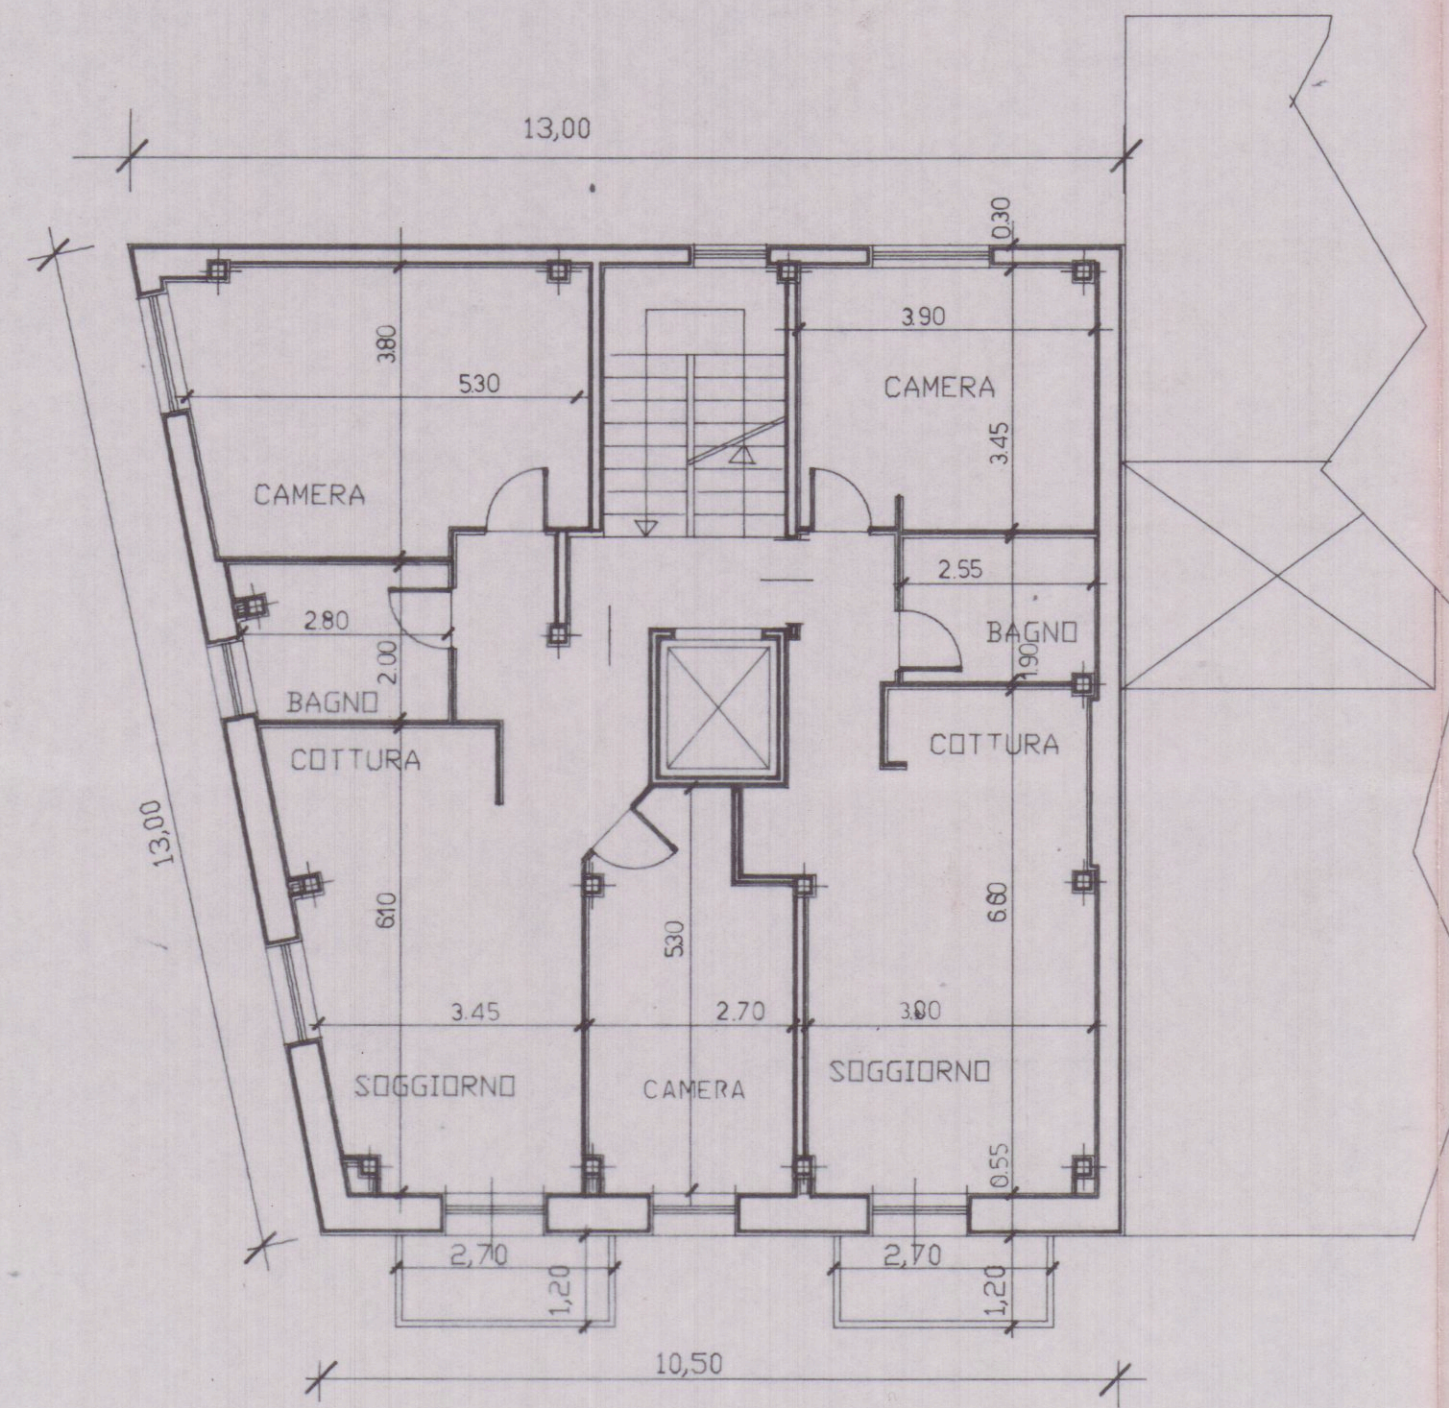

PIANO PRIMO

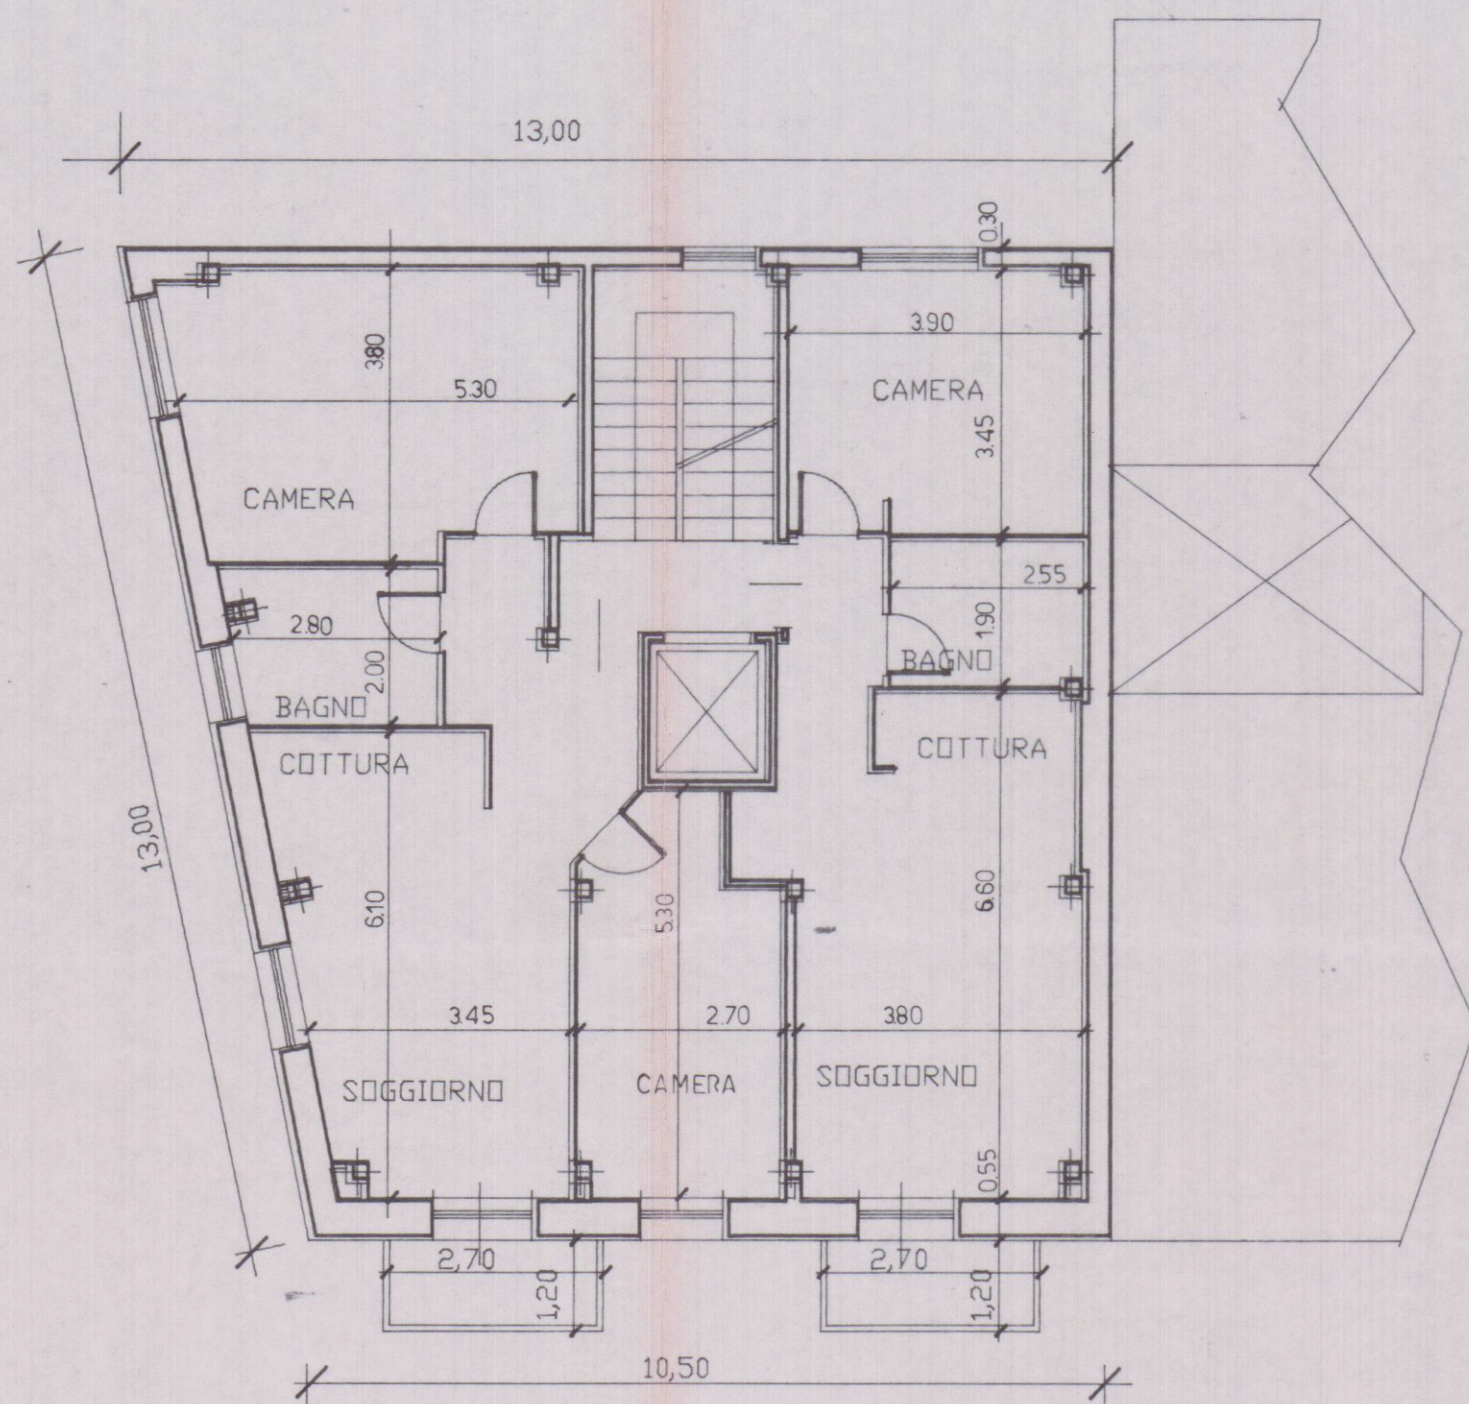

PIANO SECONDO

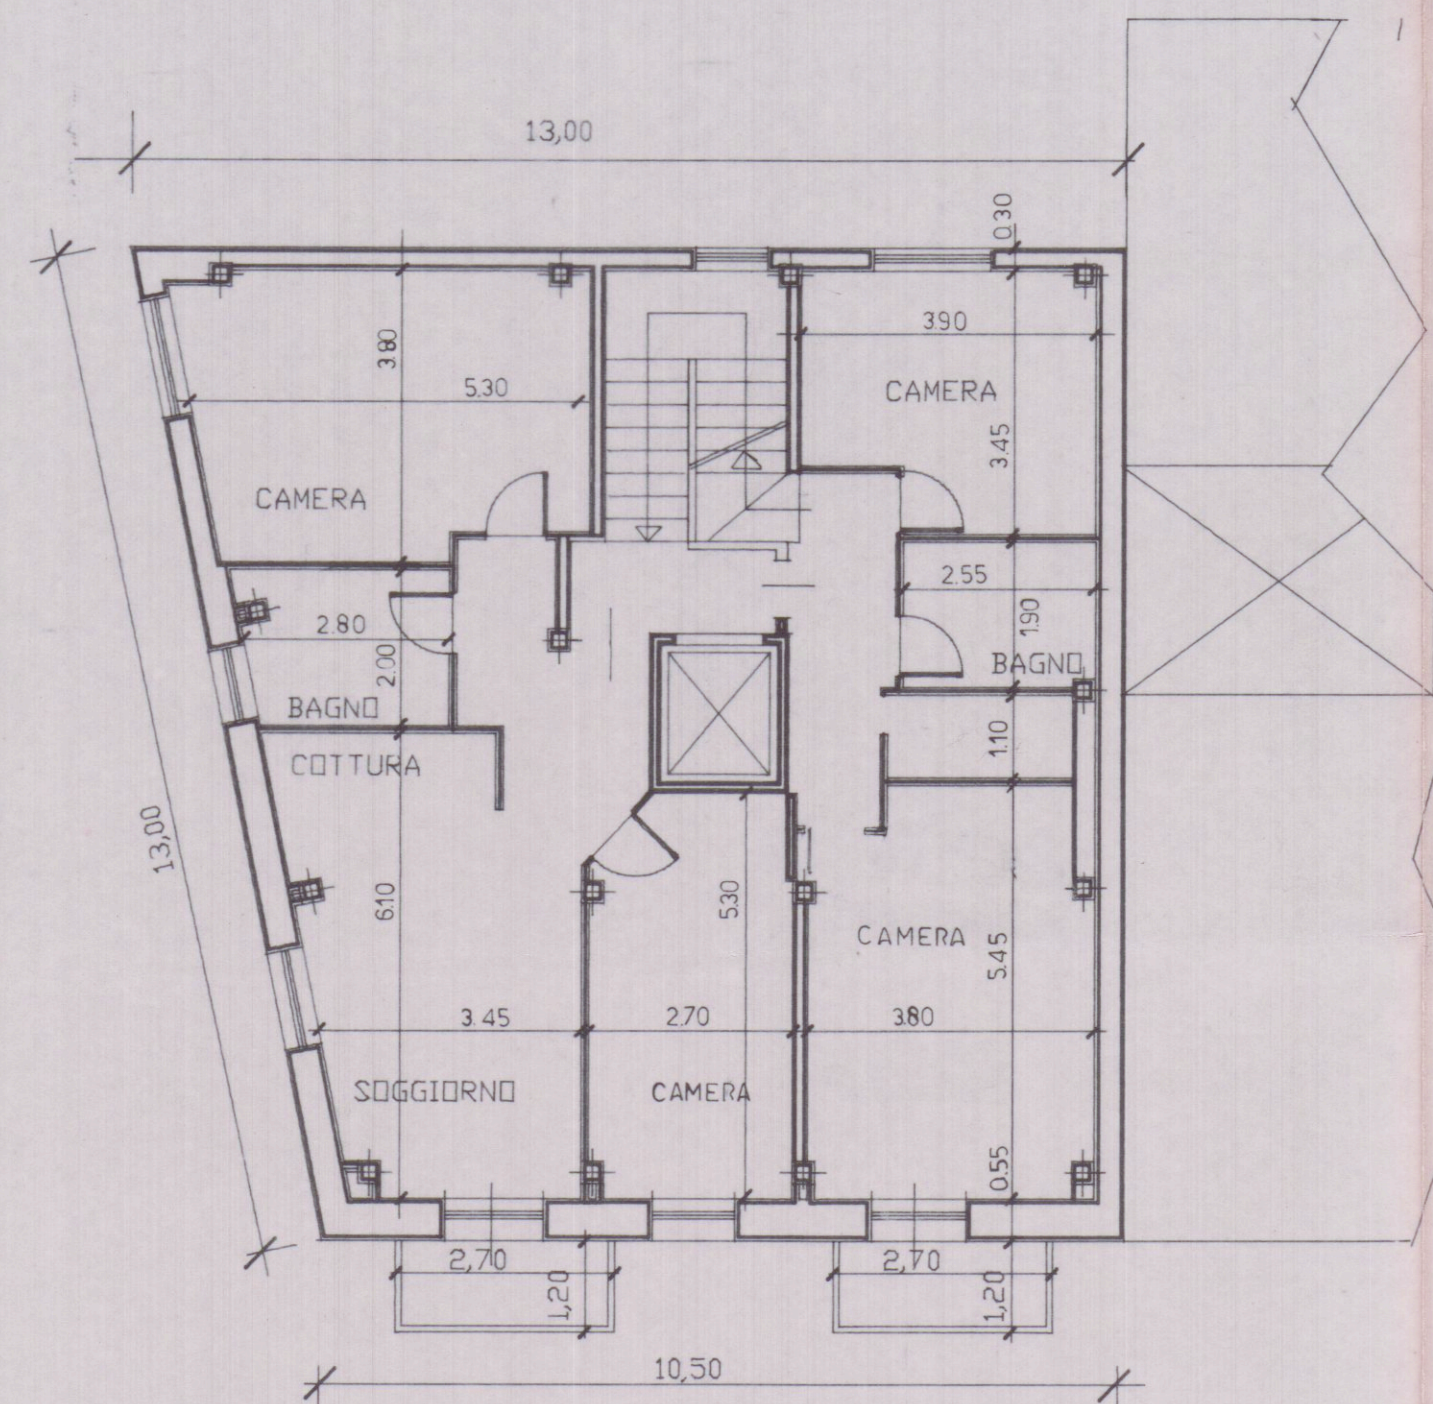


PIANO TERZO

13 GEN 1995

2 VARIANTE
APPROVATO

COMUNE DI CARRARA
SETT. URBANISTICA
VARIANTE N° 2
Approvato dal Sindaco
Indice nella Circolare
n° 42 del 15/2/92
elab. Urbanistica
n° 26/92 del 15/2/92
L. Istruttore Tecnico
Pezzica Giorgio Rodolfo

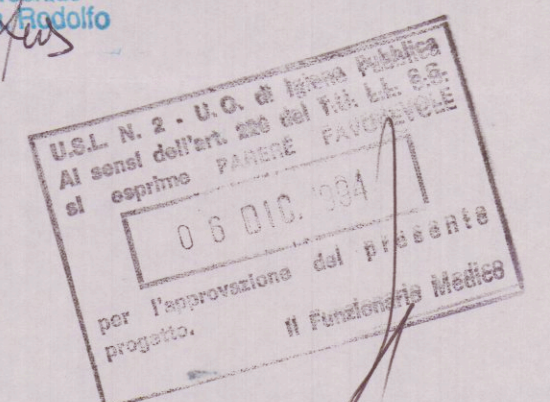

VARIANTE CONC. EDIL. N°42 -13.02.92

Geom. RICCI GIORGIO - STUDIO TECNICO - Carrara Piazza Matteotti, 10 - Tel. 0585-75145.					
COMMITTENTE: IMMOBILIARE CASTRUCCIO S.R.L.					
DENOMINAZIONE: RISTRUTTURAZIONE EDIFICIO RESIDENZIALE					
TAVOLA I PIANTE DIS. N° 3					
Archivio	Disegnato	Approvato	Data	SCALA	INDICE
	erregi		GIU.92	1:100	
SENZA IL N.S. CONSENSO QUESTO DISEGNO NON SI PUO' RIPRODURRE NE' COMUNICARE.					