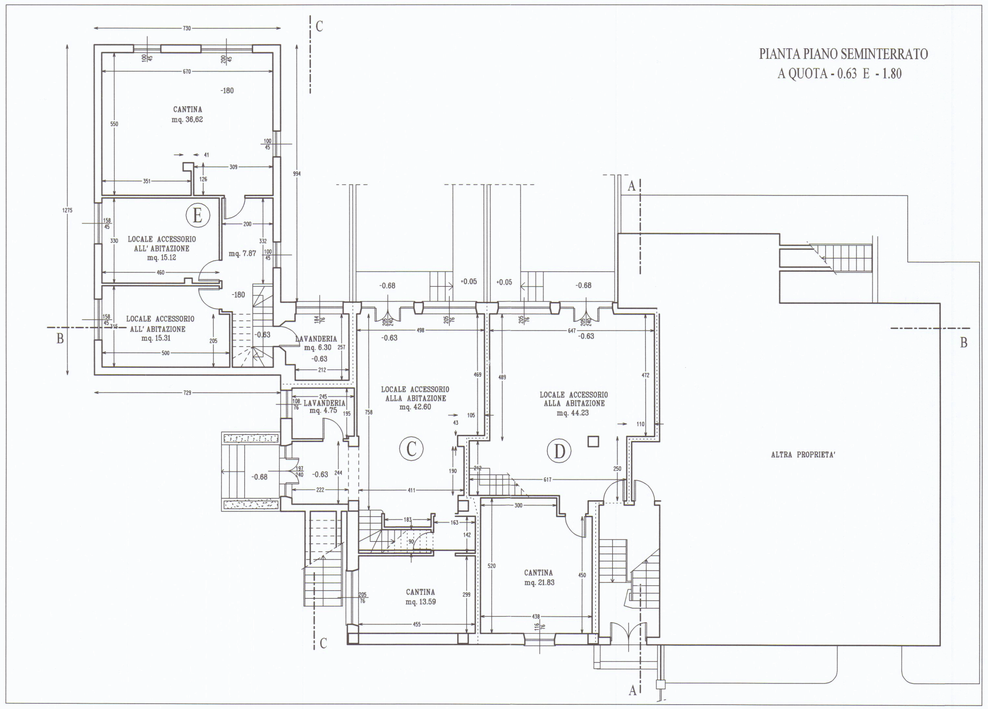

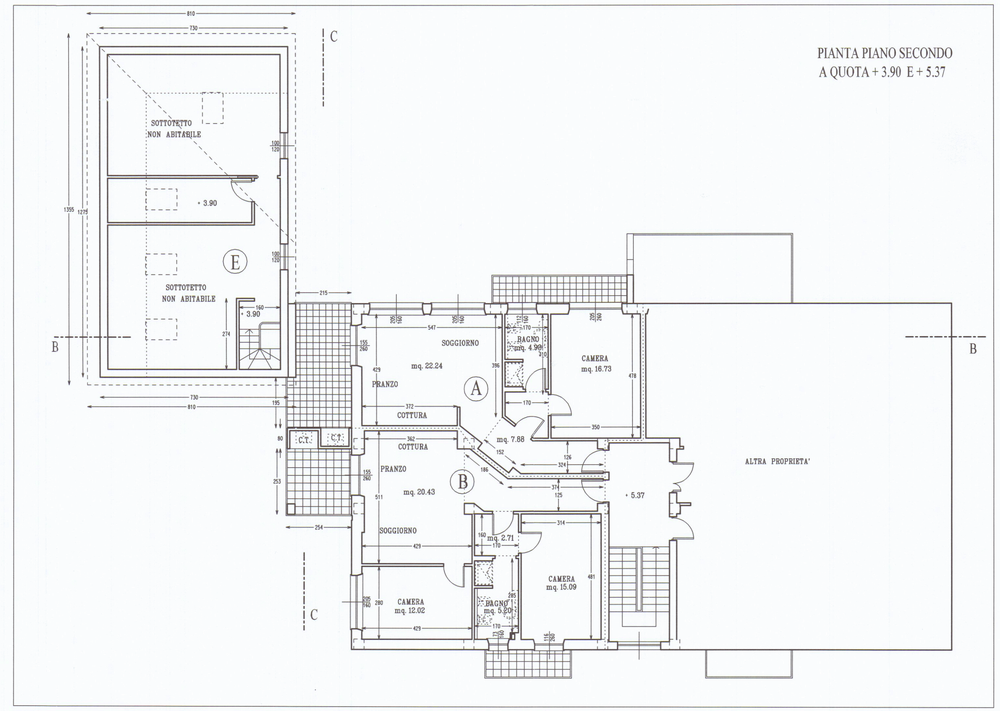

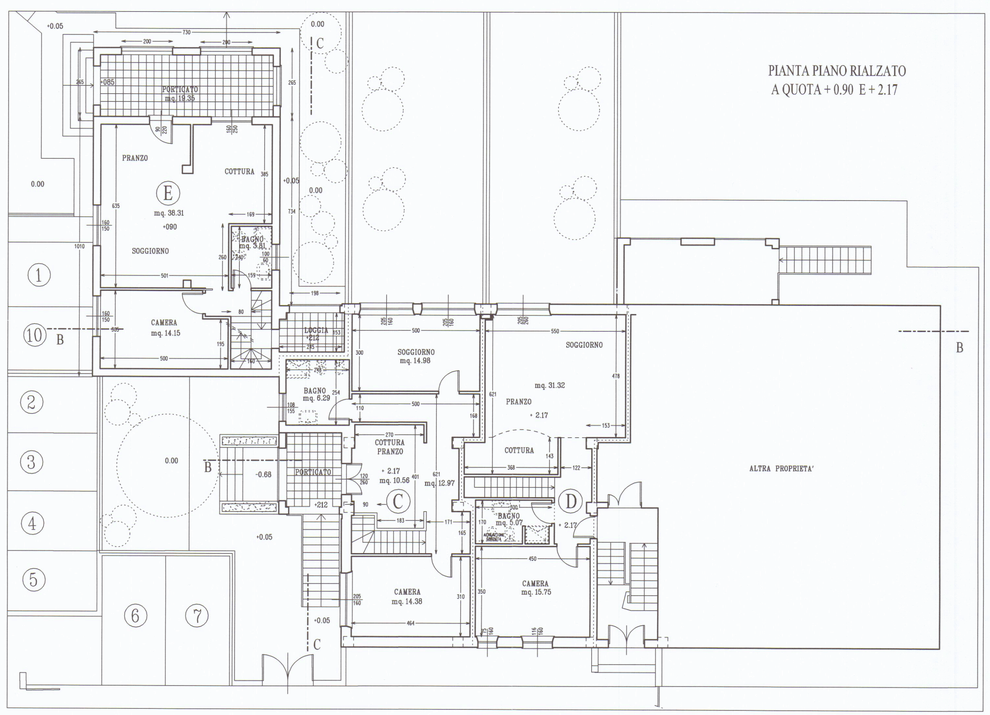

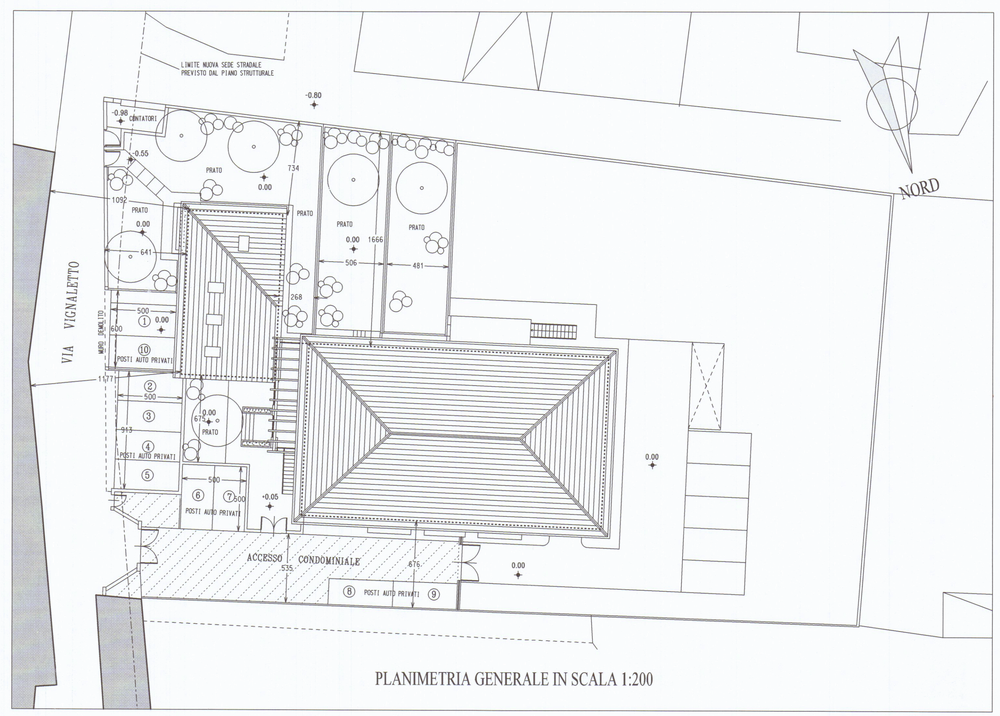

PLANIMETRIA GENERALE IN SCALA 1:200

COMUNE DI CARRARA

COMUNE DI CARRARA
19 FEB. 2008

VARIANTE AL PROGETTO DI RISTRUTTURAZIONE ED AMPLIAMENTO DI UN EDIFICIO RESIDENZIALE IN LOCALITA' GILDONA VIA VIGNALETTO

N.C.E.U. FOGLIO N. 71 - MAPPALE N. 545

PROGETTO IN VARIANTE

PLANIMETRIA IN SCALA 1:200

PIANTE IN SCALA 1:100

PROGETTISTI

Dott. Arch. A. G. POLI

Dott. Angelo Poli
Architetto
N. 16 Ordine Architetti - SP

Dott. Arch. P.MAZZONI

PIERO MAZZONI
ARCHITETTO
N. 16 Ordine Architetti - SP

PROPRIETA'

AURORA S.R.L.

AURORA S.r.l.
Gestioni Turistiche e Immobiliari
P. Iva Sopr.Aeroporto 13
54033 MARINA DI CARRARA
C.F./P. IVA 01061630453

Il Committente, nel confermare l'incarico, verificato gli elaborati e trovandoli conformi al mandato, li controfirma per accettazione

ELABORATO N.

4

FEBBRAIO 2008