2

PROGETTO DI UN FABBRICATO DI CIVILE ABITAZIONE DA ERIGERSI IN VIA BASSAGRANDE MARINA DI CARRARA

VARIANTE NON SOSTANZIALE

DITTA PROPRIETARIA
CASTELLITI CLAUDIO E SERGIO Srl.

APPROVATO
- SANATORIA -

PROGETTISTA & IL DIRETTORE DEI LAVORI
DOTT. ING. MARCO FORNARI

COMUNE DI CARRARA
- 4 APR. 2000

PROSPETTI

ORDINE DEGLI INGEGNERI DELLA PROV. DI MASSA CARRARA
Dott. Ing. MARCO FORNARI n° 343

COMUNE DI CARRARA
SETT. URBANISTICA
Approvato dal Sindaco con condizioni indicate nella Autorizzazione Edilizia n° 3394 del 1999
elab. grafico ovvero al protocollo aggiornamento n° 3500 del 24/4/00 Tav. n° 2/1
L'istruttore tecnico

SCALA 1:100

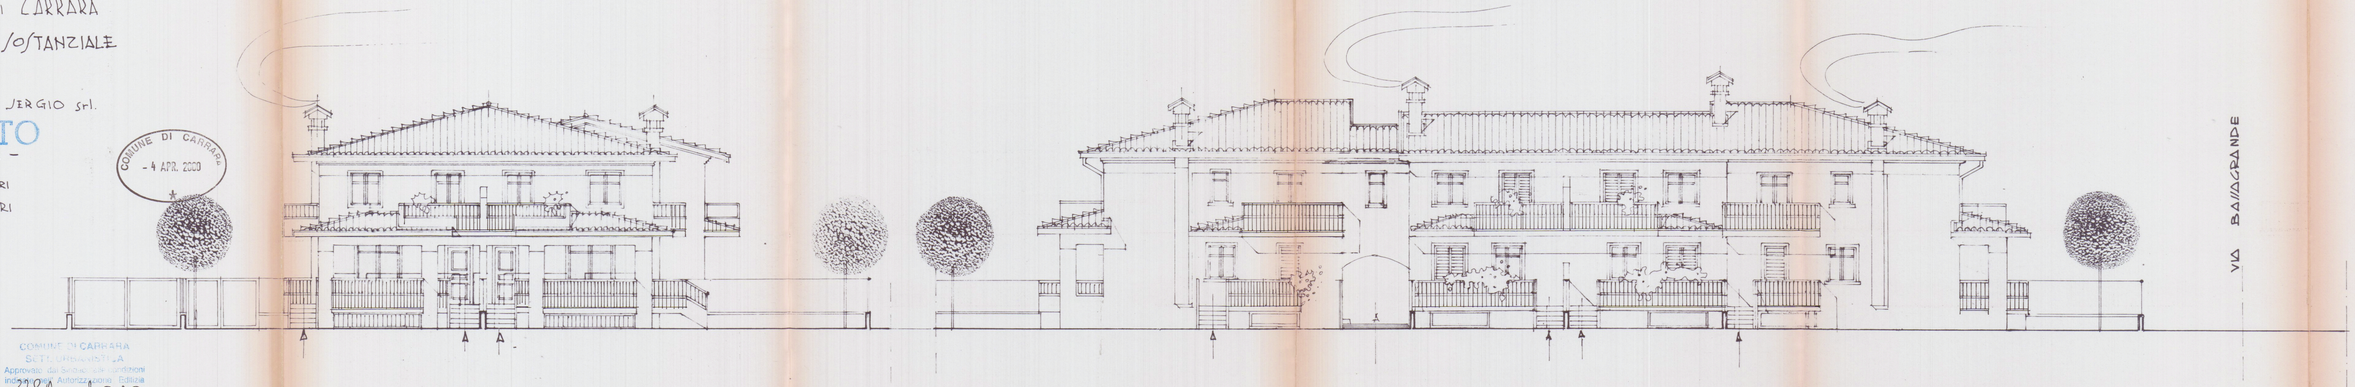

PROSPETTO SUD

PROSPETTO EST

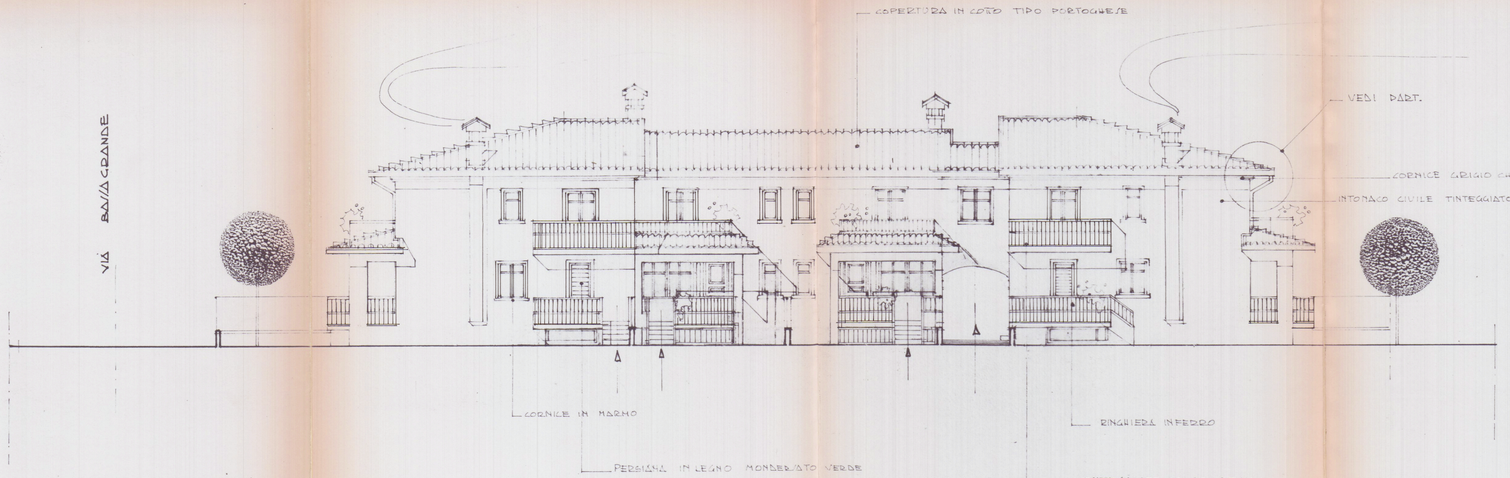

PROSPETTO OVEST

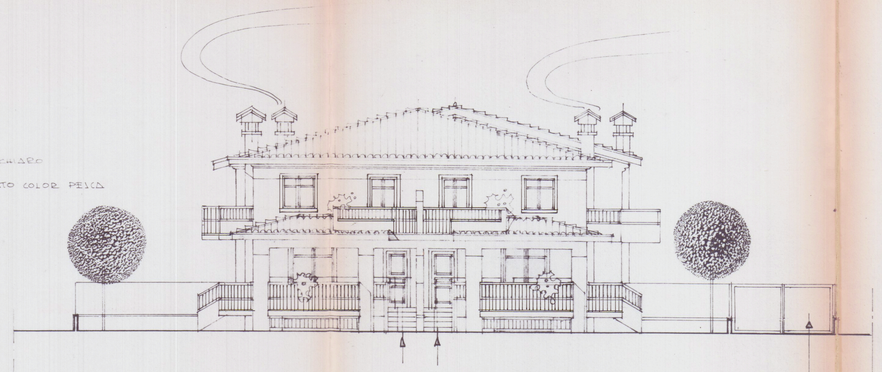

PROSPETTO NORD