

PROGETT AZIONE sas

di dott arch. M.E. Mureu & C.
via Gino Menconi, 4bis 54031 Avenza-Carrara ☎ 0585-53137

committente **DATI EMANUELA**

oggetto **Progetto di un fabbricato per civile abitazione**

ubicazione **Avenza Via Mulazzo**

foglio. **69**

mapp. **230-231-1143**

tavola

1

riferimento

planimetrie

schemi volumi

GIUGNO 94

data

GIUGNO 94

il

disegnatore


committente

Elaborato allegato alla denuncia presentata
ai sensi della Legge n. 64/1974 e L.R. n. 83/1982
e Legge n. 1086/1971, Pratica S. n. 234

Massa, il **16 MAG 1996**




STRALCIO CONFORME ALLA MAPPA CATASTALE 1:2000

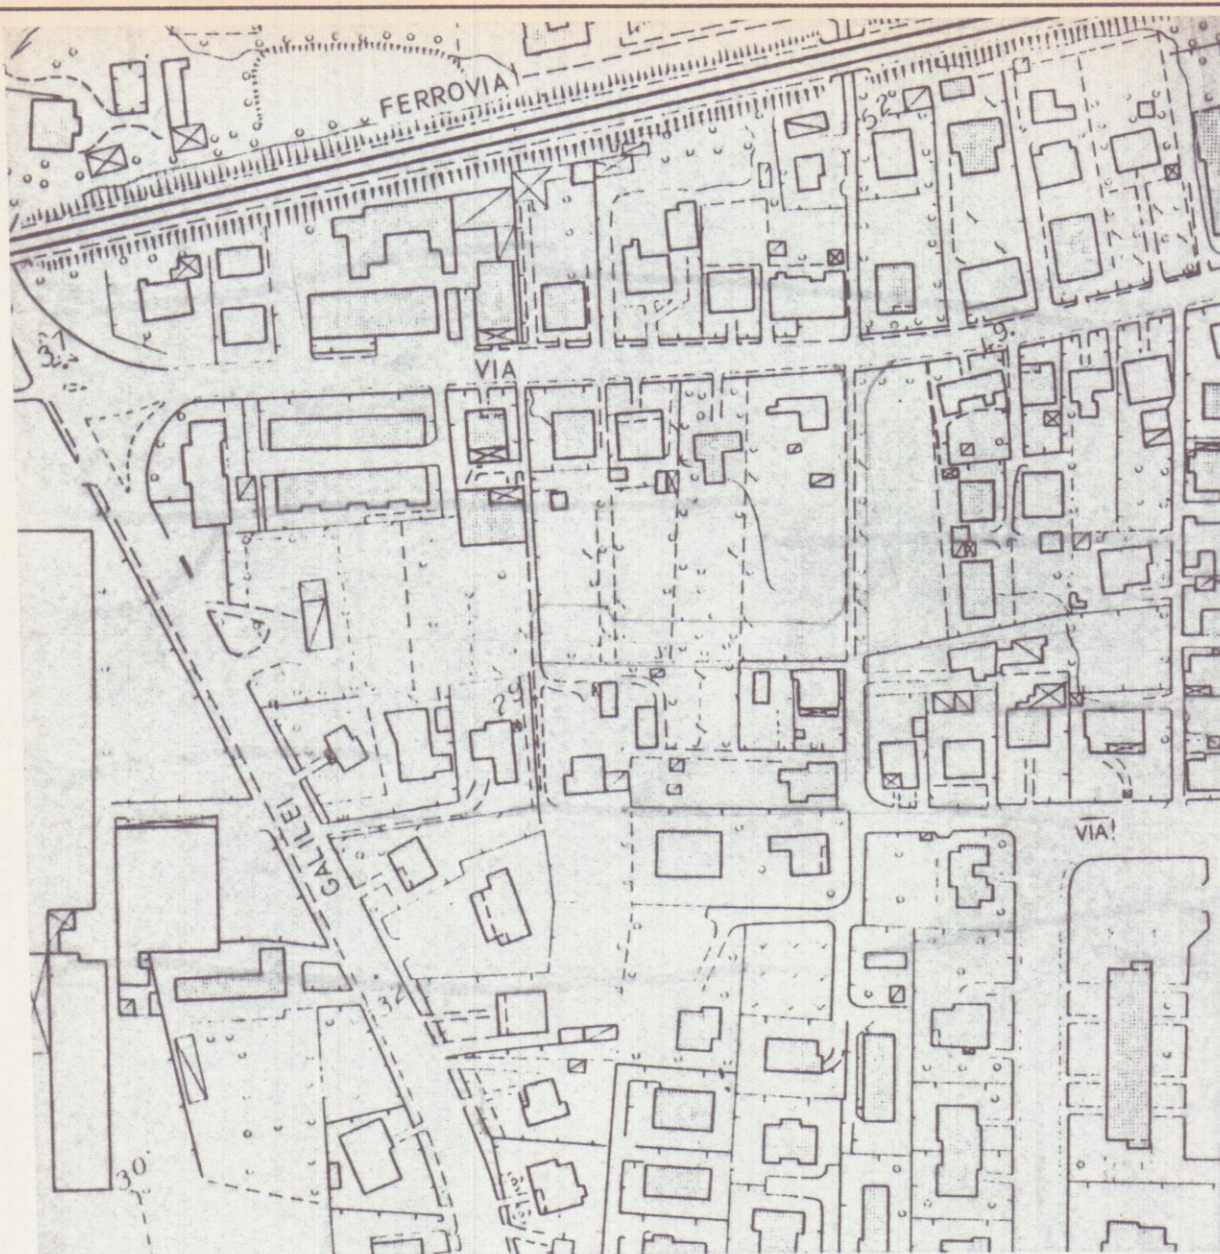

AEROFOTOGRAMMETRIA CON P.R.G.C. 1:2000

INFORMATIVA DI P.R.G.C.

zona edilizia "F"
piani fuori terra 2
altezza massima mt. 7,50
superficie coperta massima 1/4 del lotto
distanze dai confini mt. 5,00

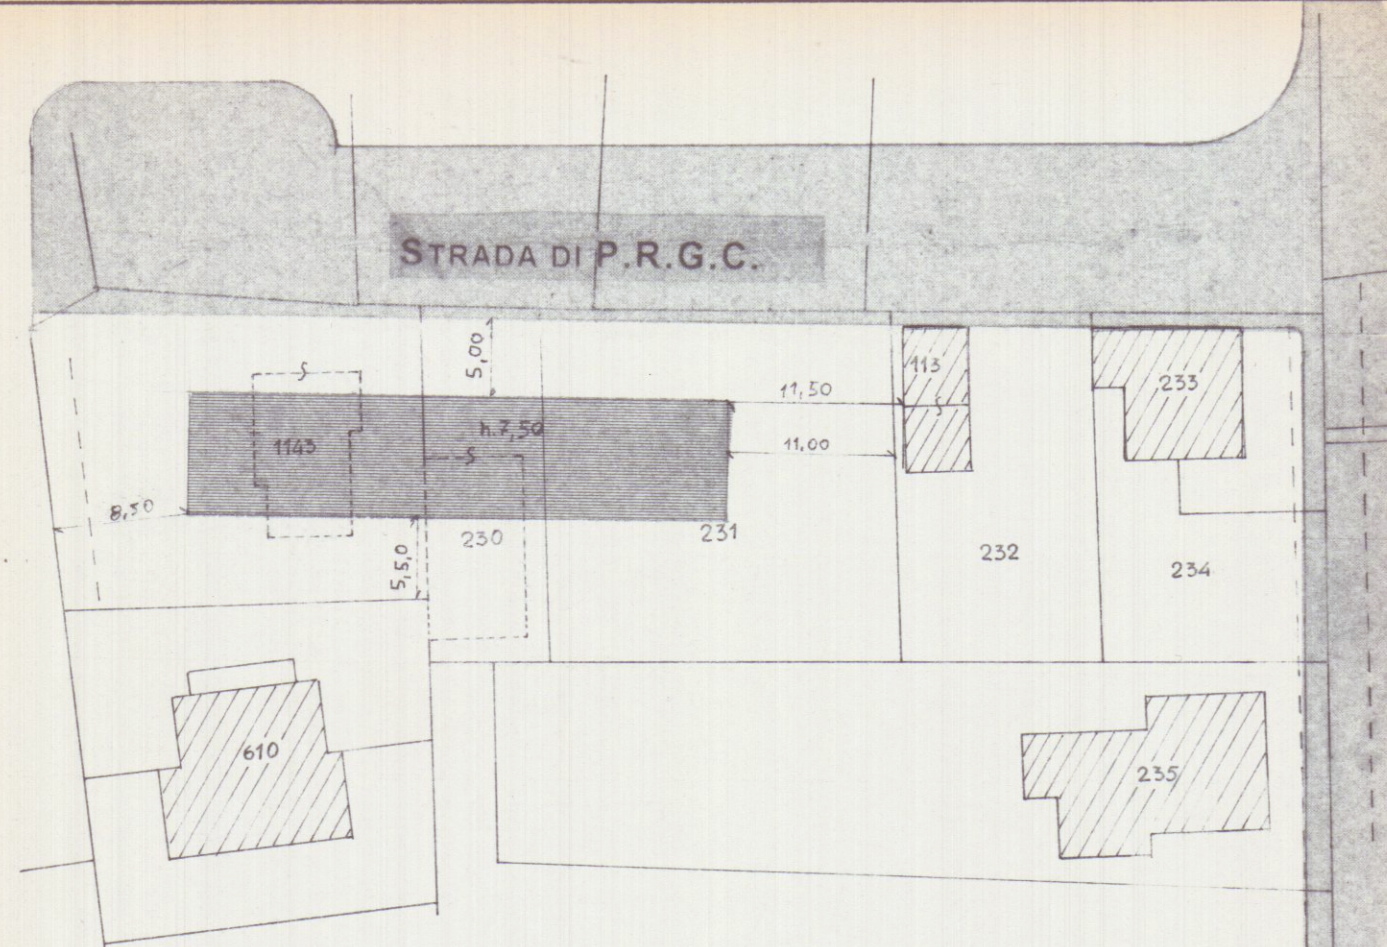

PLANIMETRIA 1:500

SCHEMA DEI VOLUMI




ESISTENTI

- 1) 11,60 x 6,20 = mq. 71,92 x 3,40 = mc. 244,52
- 2) 7,00 x 6,50 = mq. 45,50 x 2,40 = mc. 109,20
- 3) 6,50 x 3,50 = mq. 22,75 x 2,40 = mc. 54,60
- 4) 3,50 x 5,50 = mq. 19,25 x 2,40 = mc. 46,20

totali mq. 159,42 mc. 454,52

PROGETTO

- 5) 35,80 x 7,95 = mq. 284,61 x h. 7,50 = mc. 2.134,57

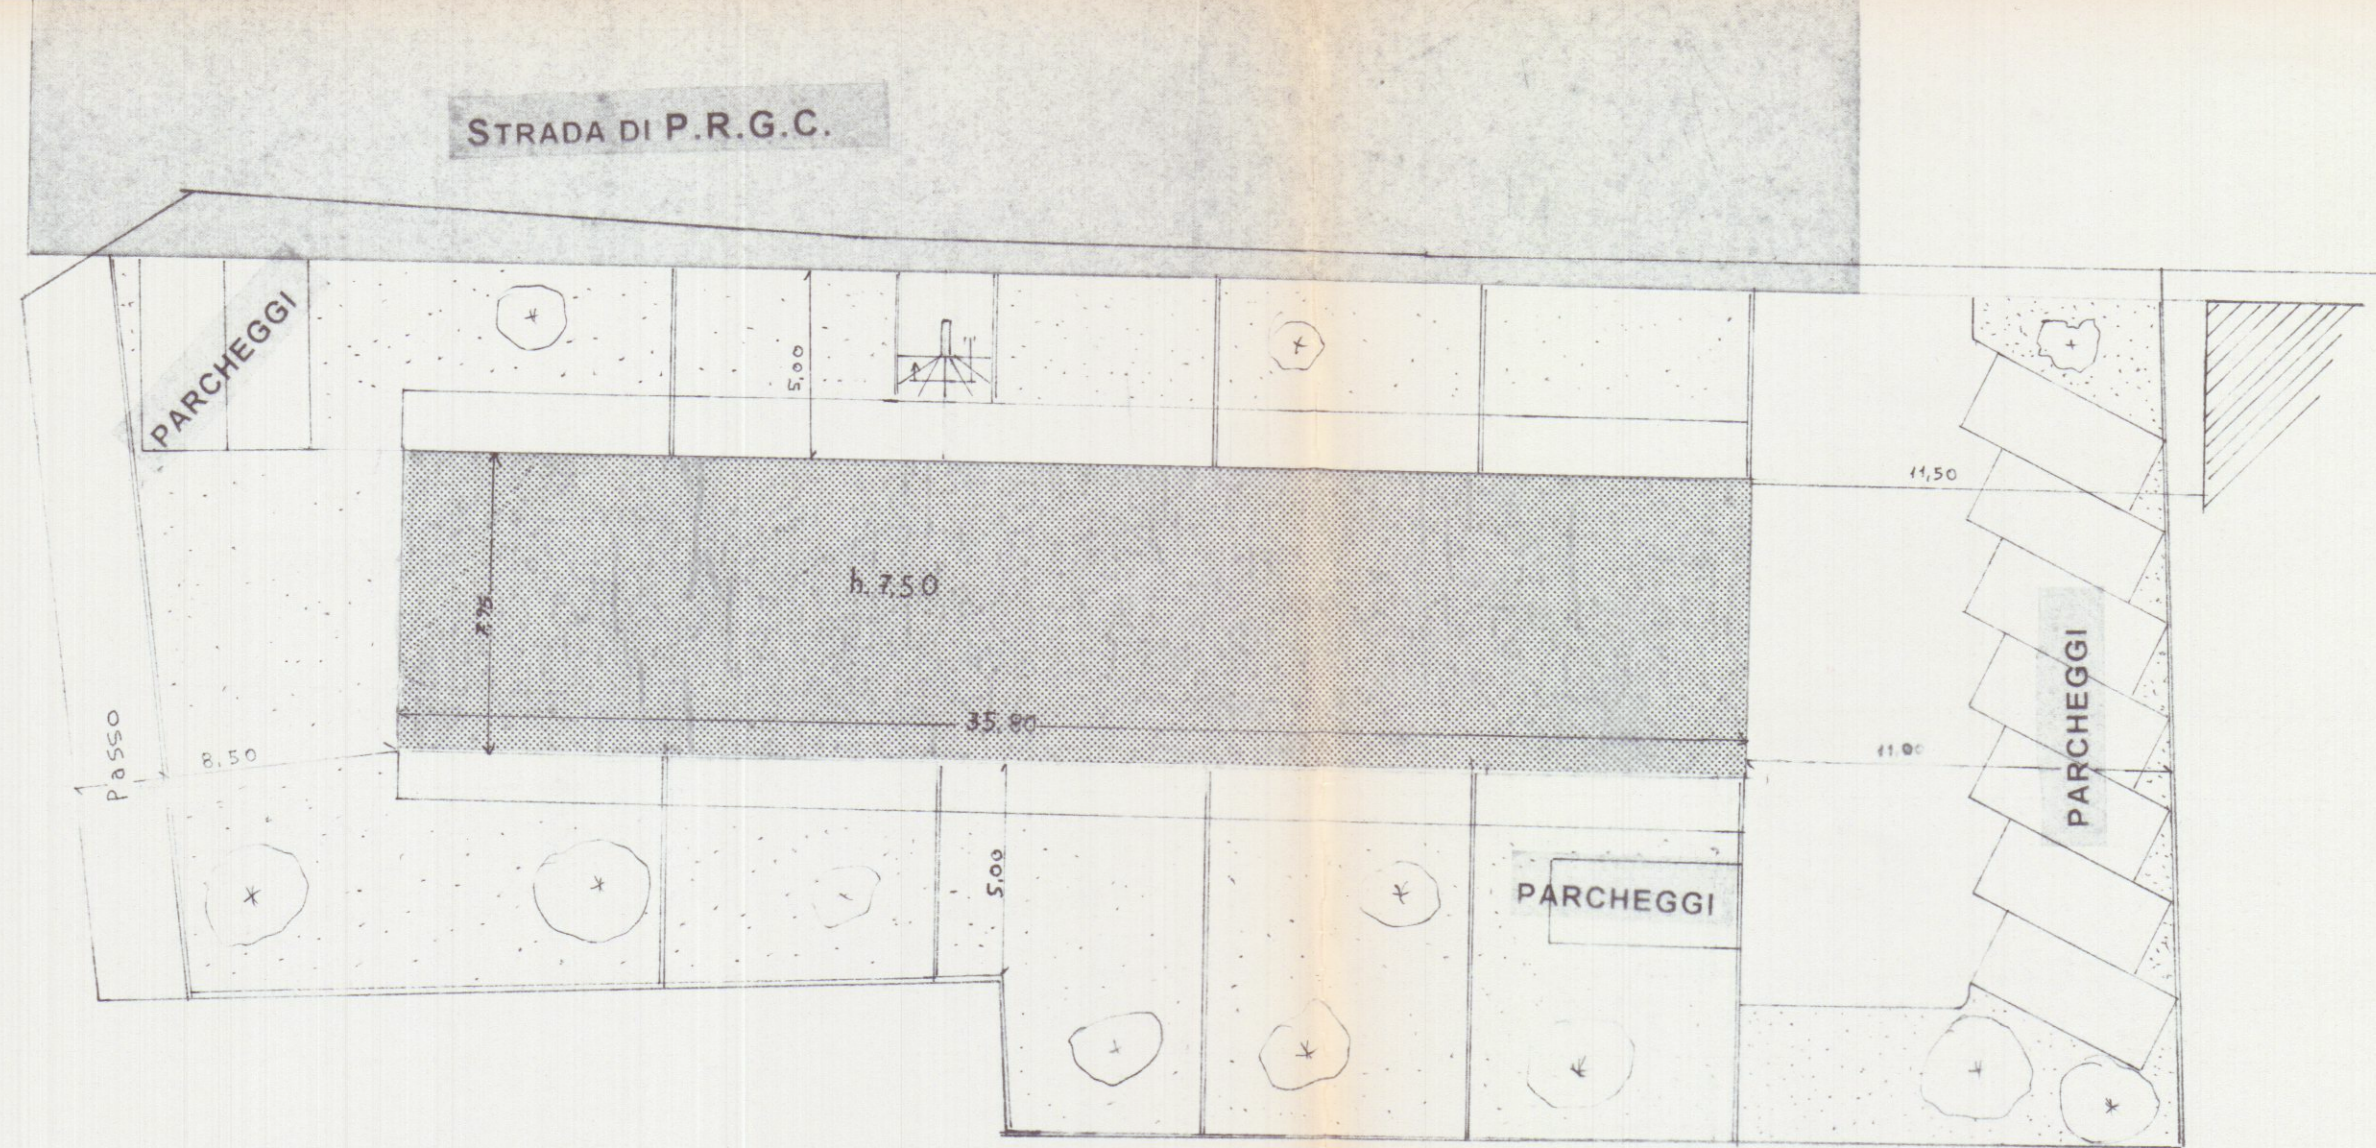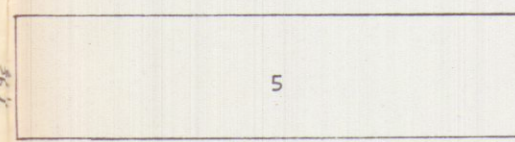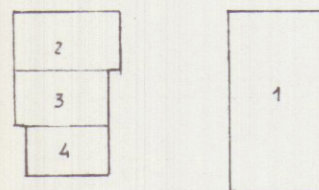

PLANIMETRIA 1:200

SCHEMA DELLE SUPERFICI

mapp. 230	mq. 180
mapp. 231	mq. 530
mapp. 1143	mq. 494

superficie catastale	mq. 1.204
superficie a strada di P.R.G.C.	mq. 64
superficie a disposizione	mq. 1.140

MQ. 1.140 : 4 MQ. 285 > A MQ. 284,61 SUPERFICIE DI PROGETTO

SCHEMA DEI PARCHEGGI

posti auto 7 comuni e 3 in giardini privati da 2,20 x 5,00 cadauno
totale mq. 110

SCHEMA DEL RAPPORTO SUPERFICI APERTURE

appartamento tipo "A"

	superf. (mq)	aperture (mq)	rapporto
cucina	10,36	2,8	3,70 >1/8
soggiorno	30,375	7,13	4,26 >1/8
bagno	4,2	1,12	3,75 >1/8
camera	14,43	4,6	3,14 >1/8
camera	12,425	4,6	2,70 >1/8
studio	7,68	1,68	4,57 >1/8
seminterrato	51,375	4,44	11,57 <1/8
sottotetto	51,375	7,68	6,69 >1/8

appartamento tipo "B"

	superf. (mq)	aperture (mq)	rapporto
sogg. cucina	28,085	7,13	3,94 >1/8
disimpegno	2,52	2,07	1,22 >1/8
camera	11,84	4,6	2,57 >1/8
bagno	4,56	1,12	0,41 >1/8
seminterrato	51,375	4,44	11,57 <1/8

appartamento tipo "C"

	superf. (mq)	aperture (mq)	rapporto
sogg. cucina	28,77	7,13	4,04 >1/8
disimpegno	2,52	2,07	1,22 >1/8
camera	11,84	4,6	2,57 >1/8
bagno	4,56	1,12	0,41 >1/8
sottotetto	51,375	7,68	6,69 >1/8