

COMUNE DI CARRARA VIA BERGIOLA
BERGIOLA


COSTRUZIONE DI UN LOCALE USO AGRICOLO

DITTA DELL'AMICO ELEONORA

IL TECNICO *Musetti Rino*


DISEGNO
SCALA 1:100

PLANIMETRIA CATASTALE
SEZ. E FOGLIO 61
SCALA 1:2000

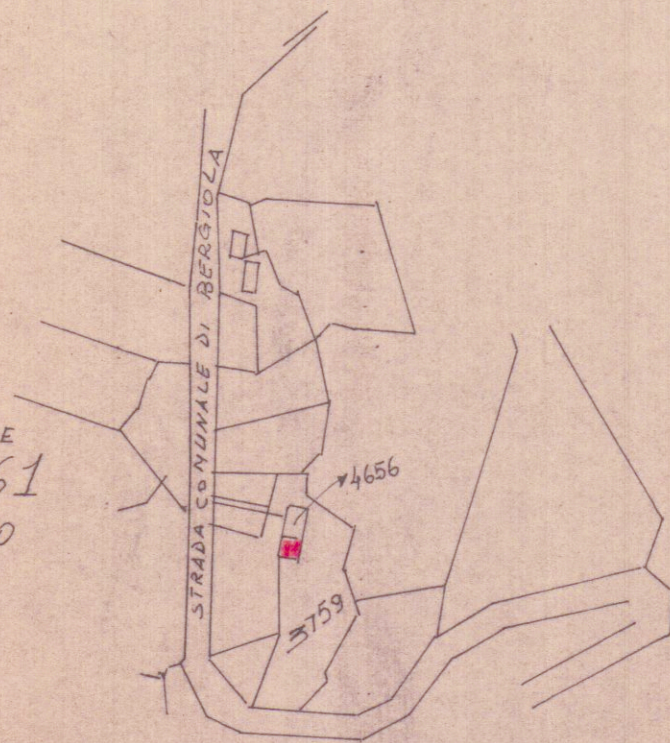

Geom. Musetti Rino

PIANTA

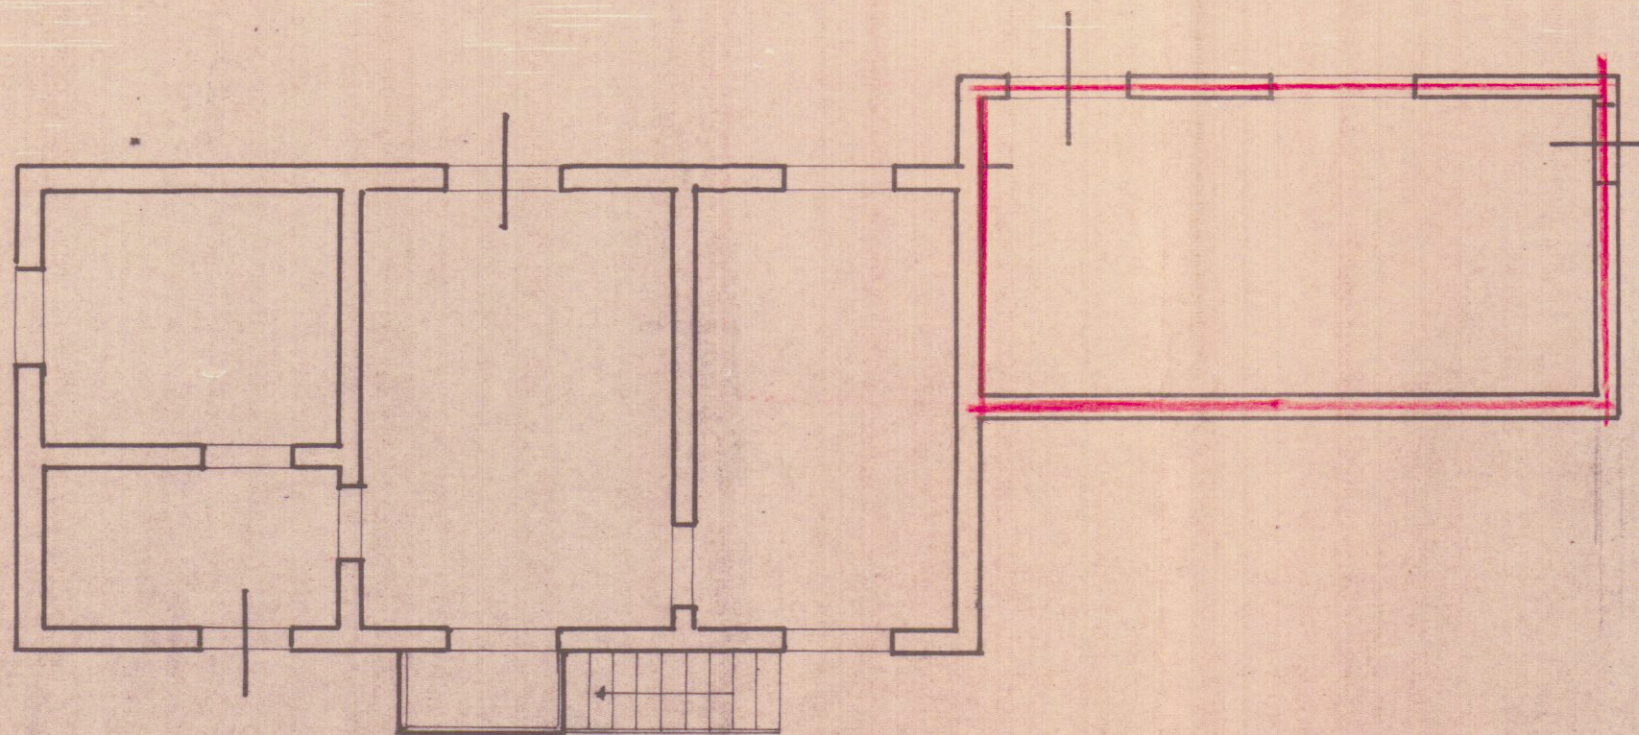

PROSPETTO

