

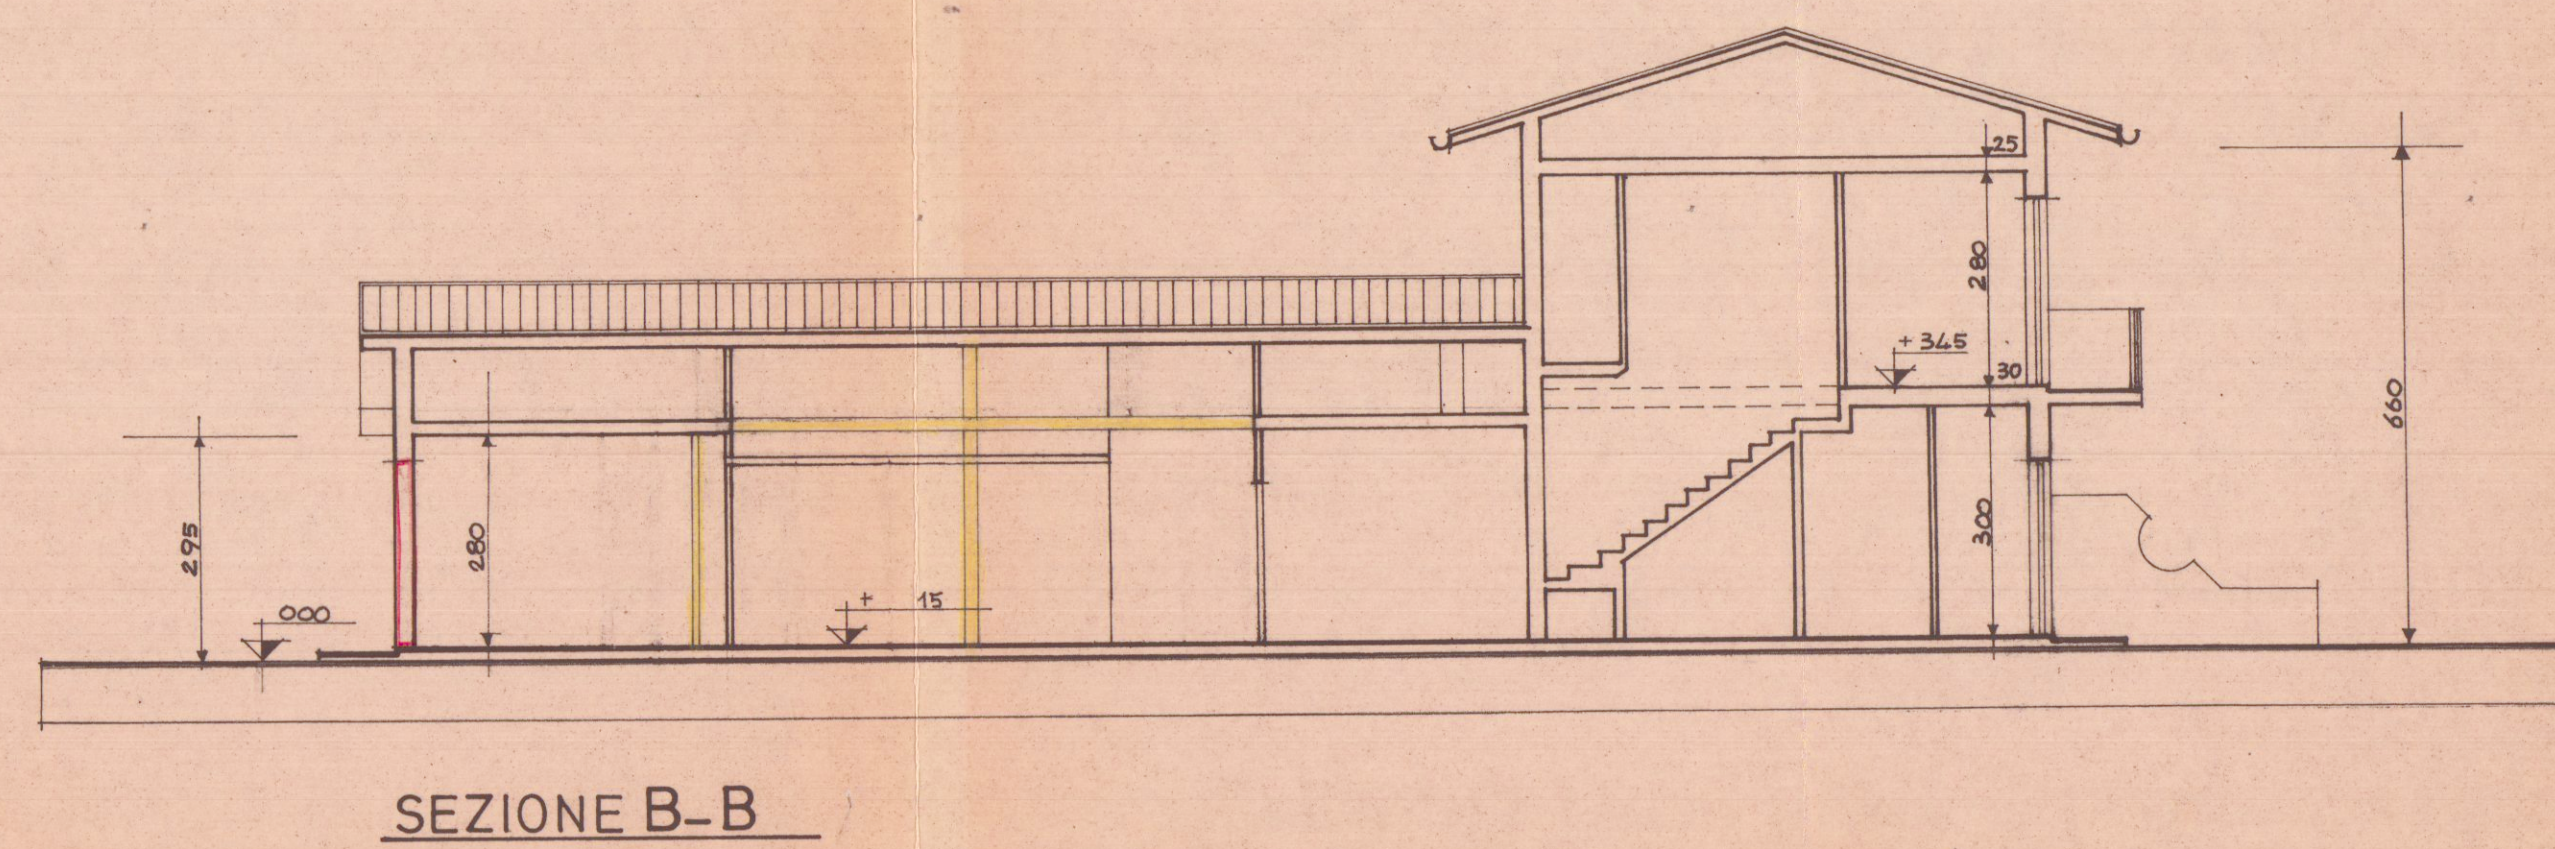
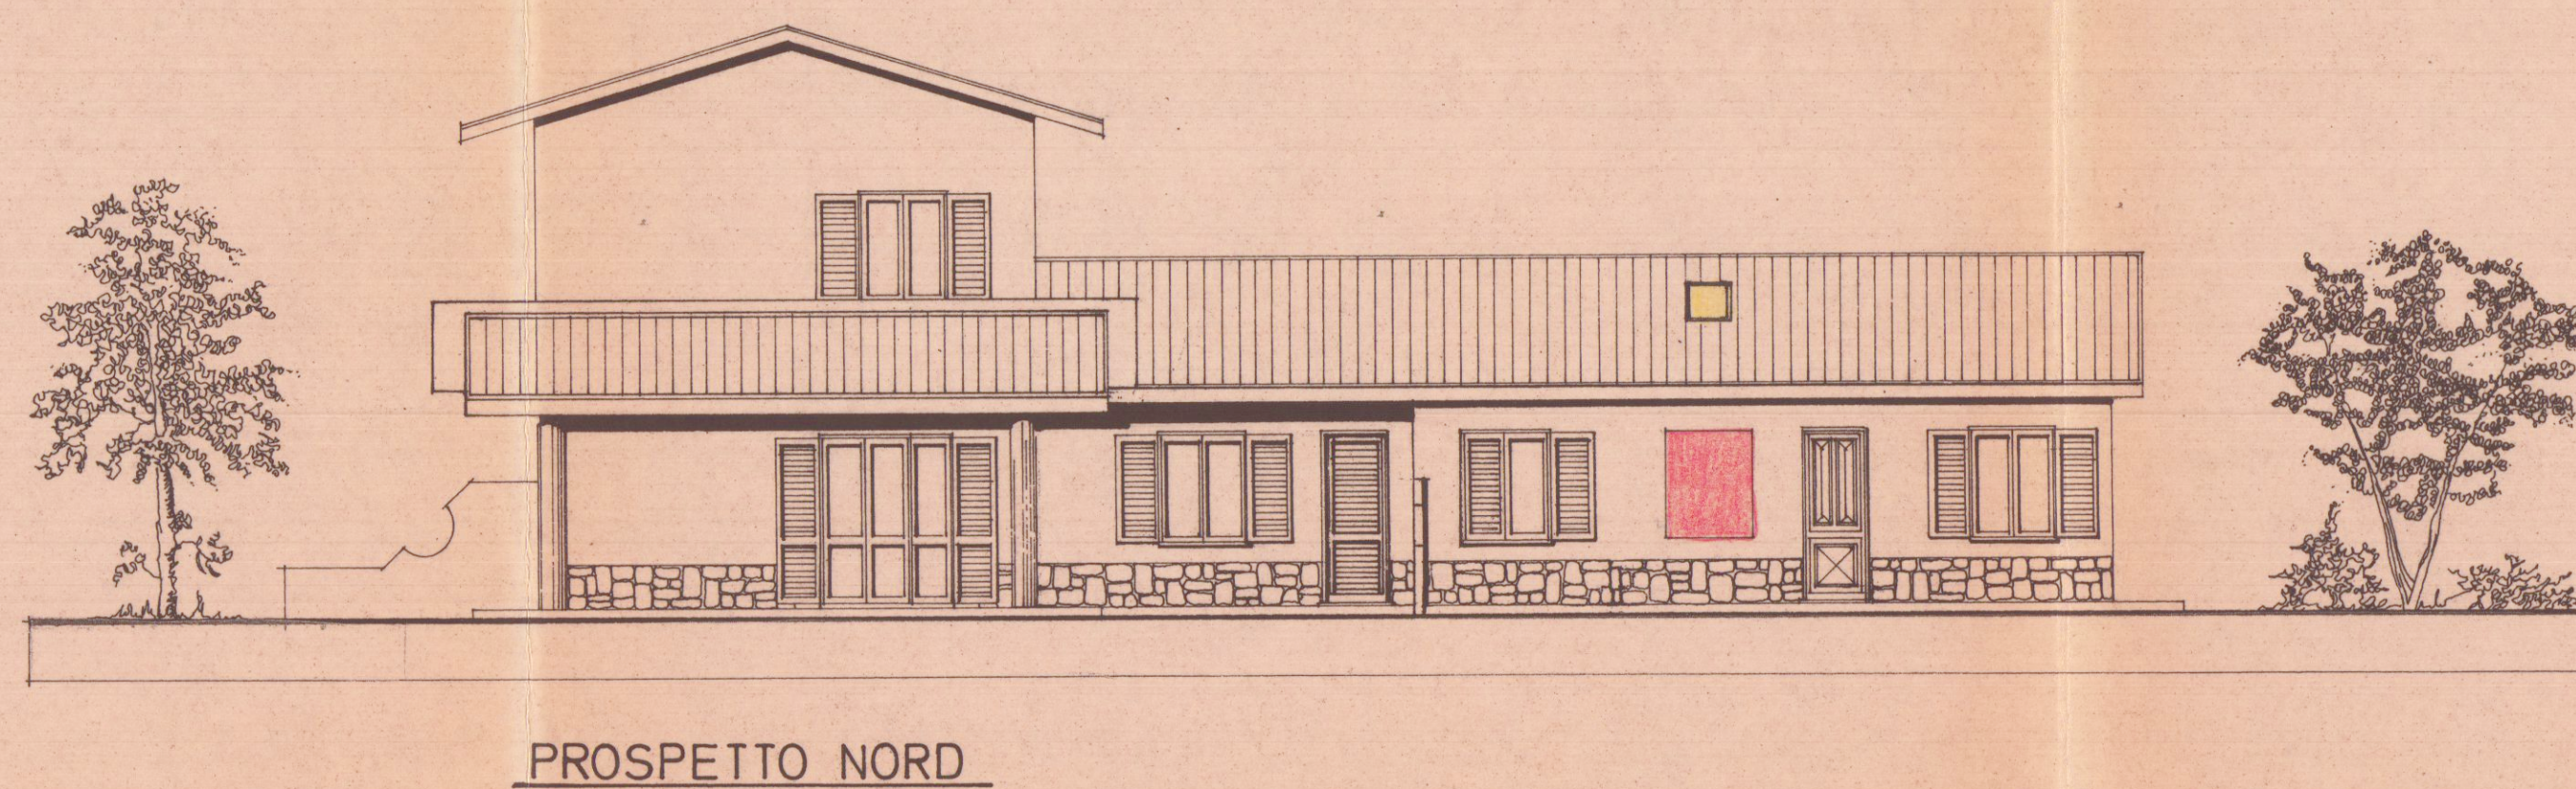
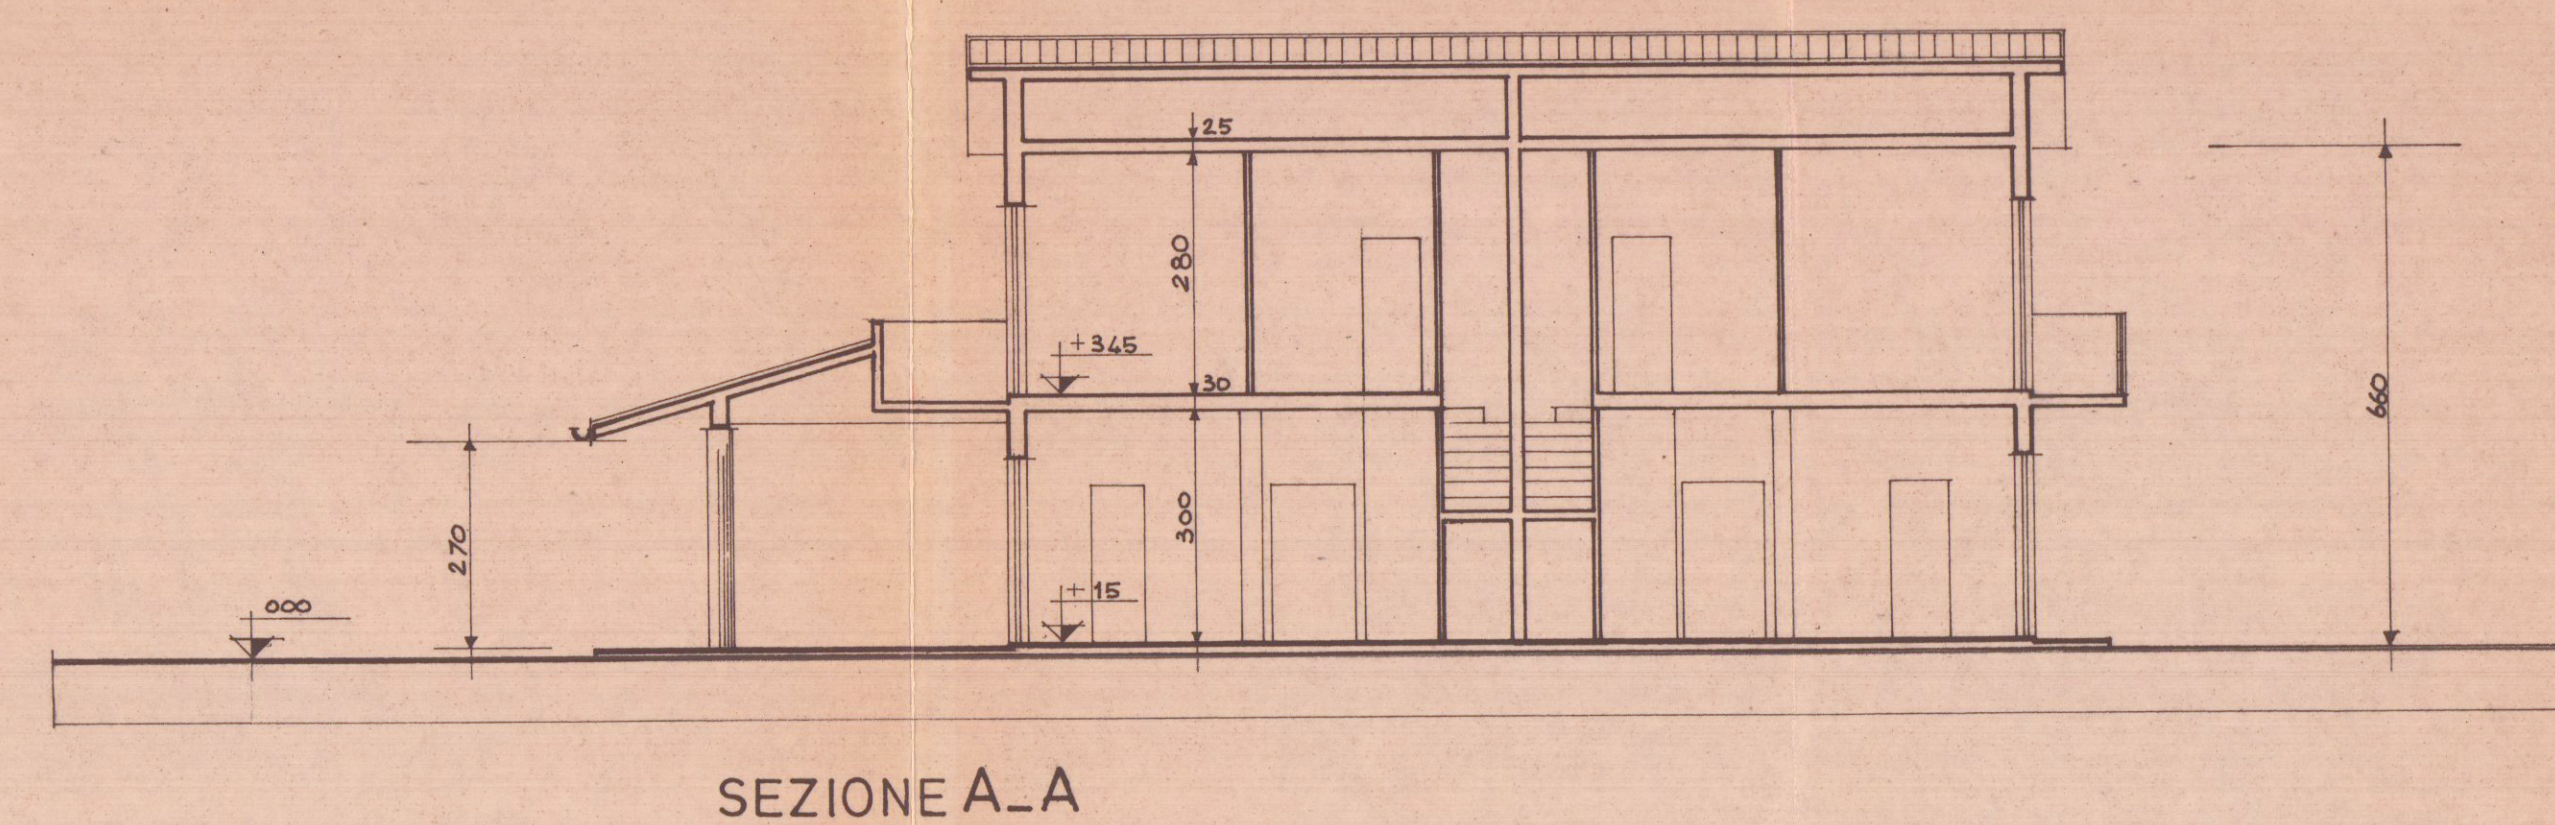
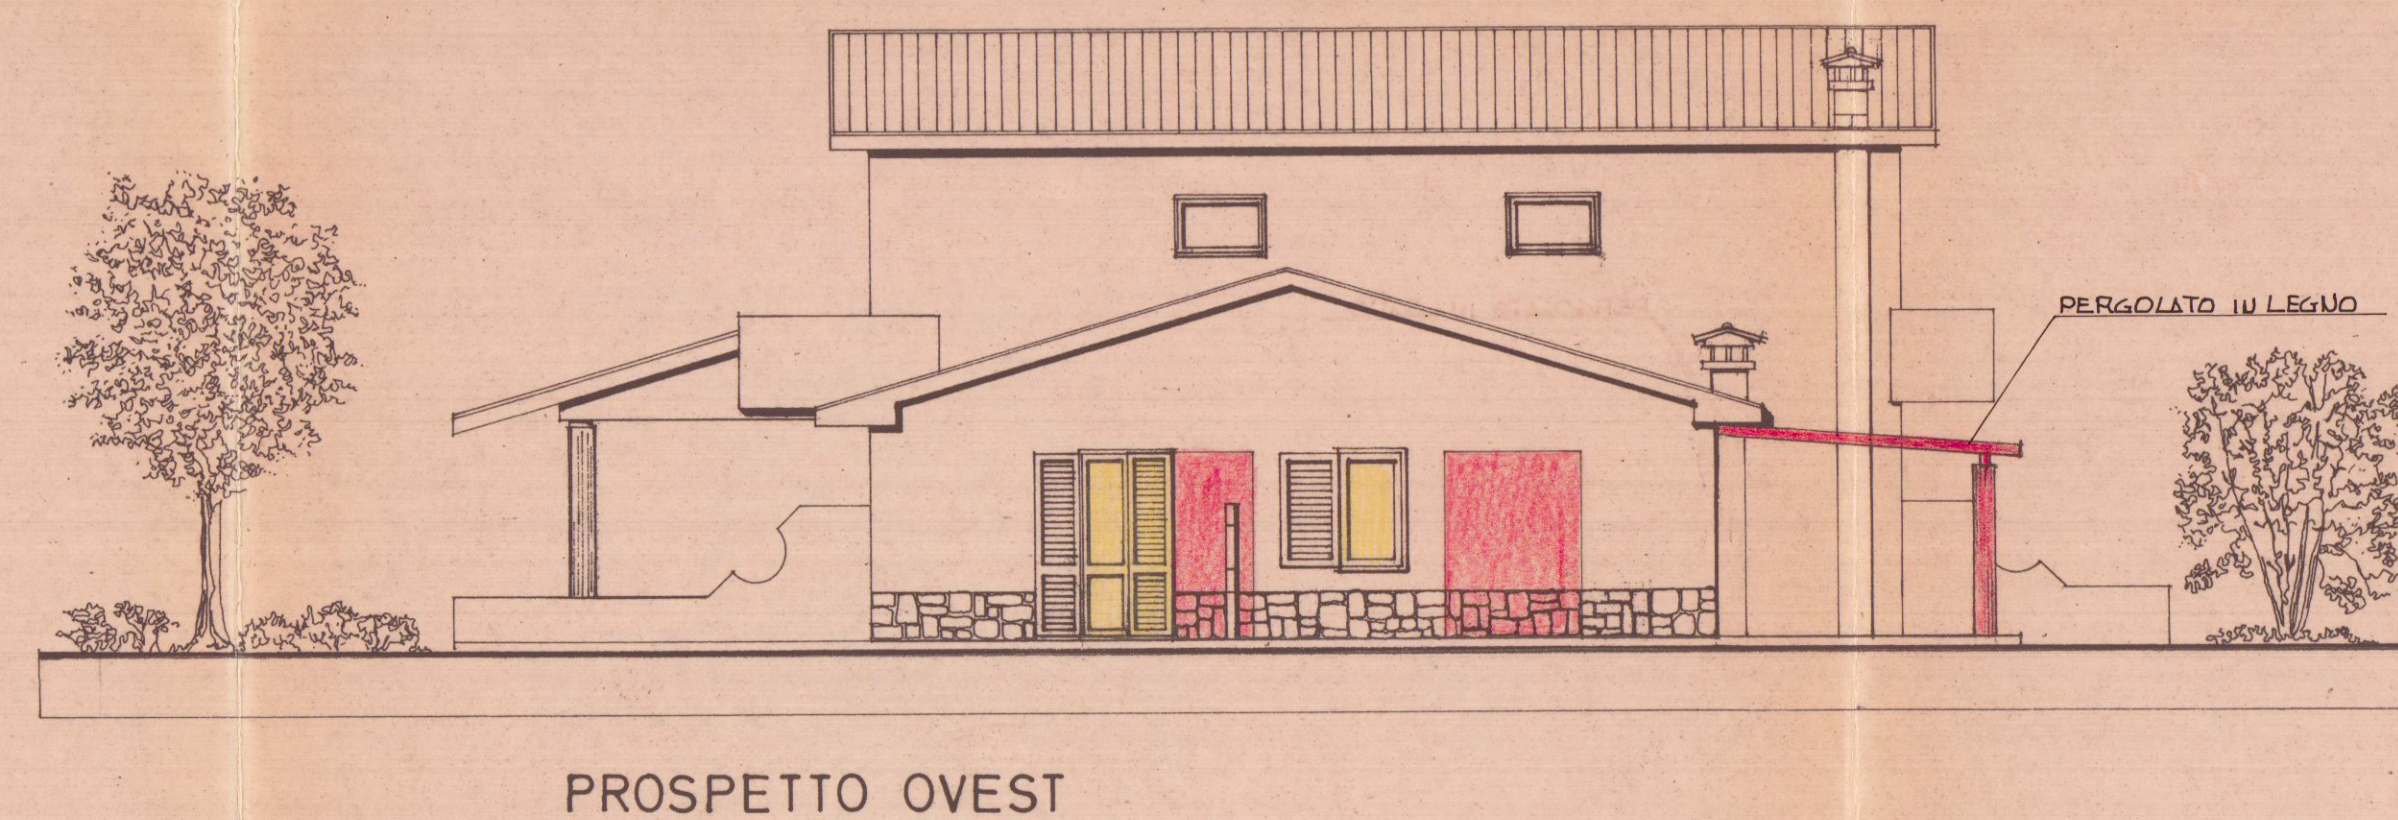


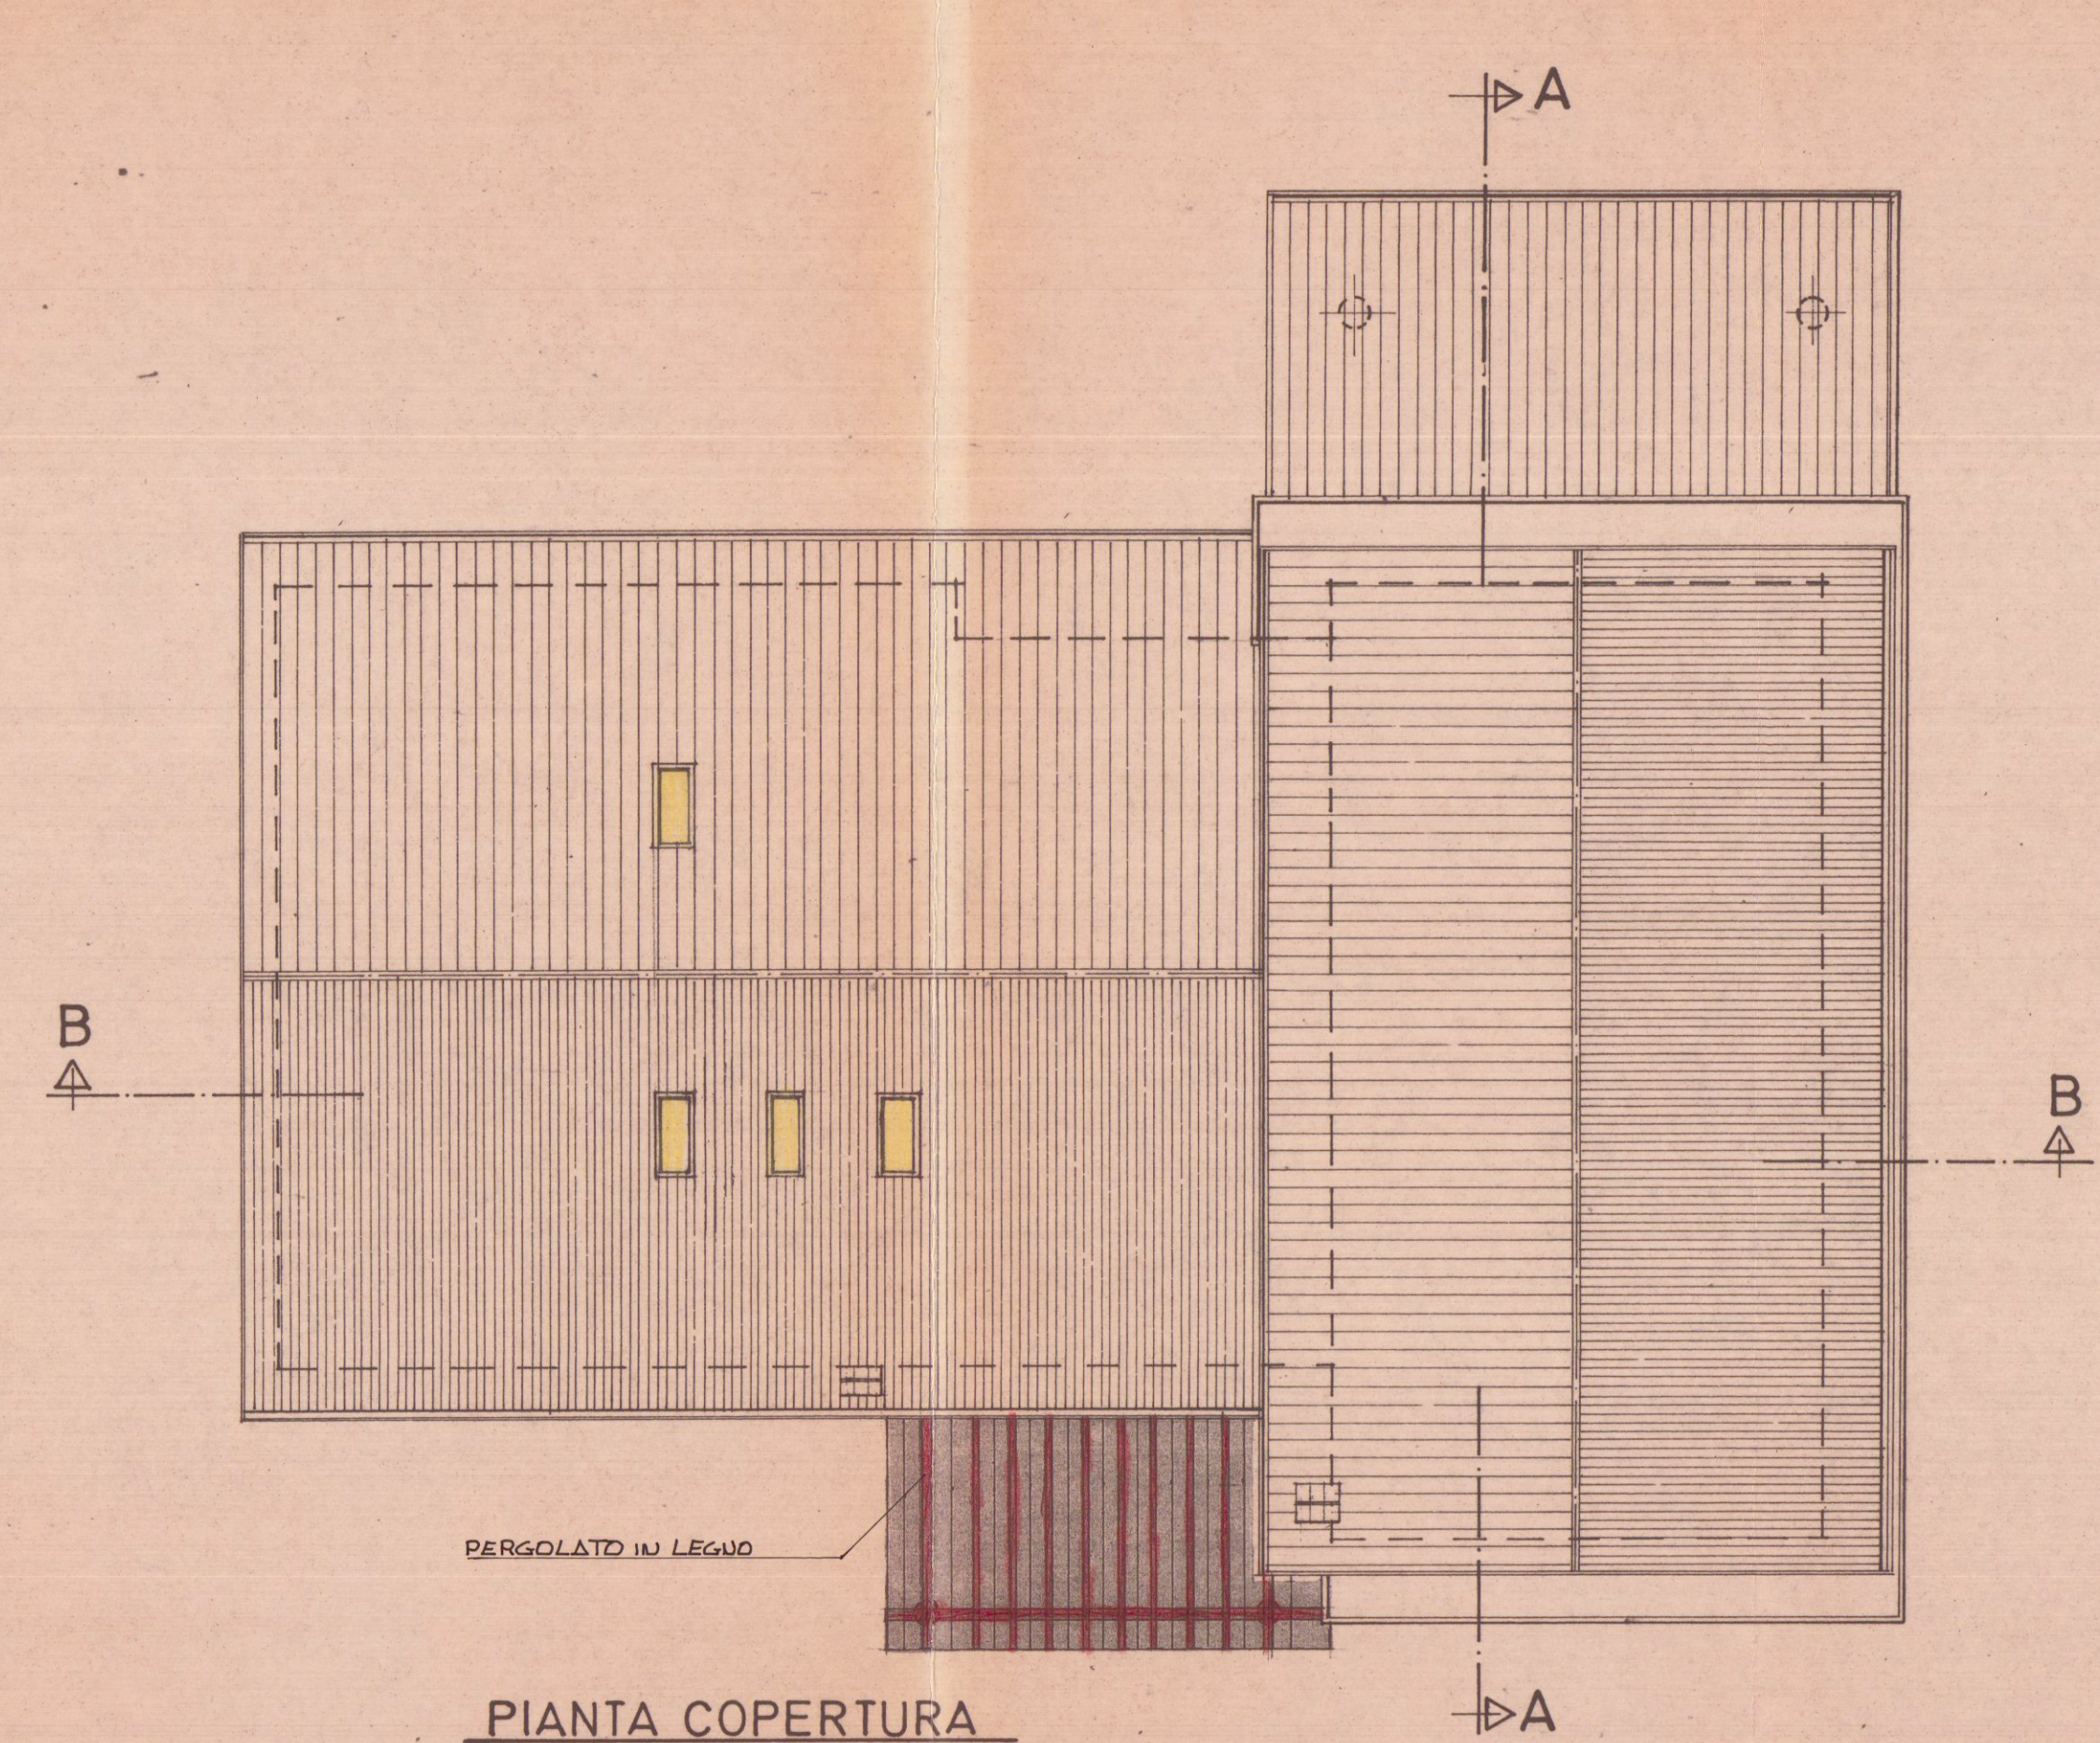

VARIANTE
APPROVATO

elab. grafico di cui alla Comm. Edilizia
n° 5 del 26/2/98 Tav. n° 3/3 *mm*

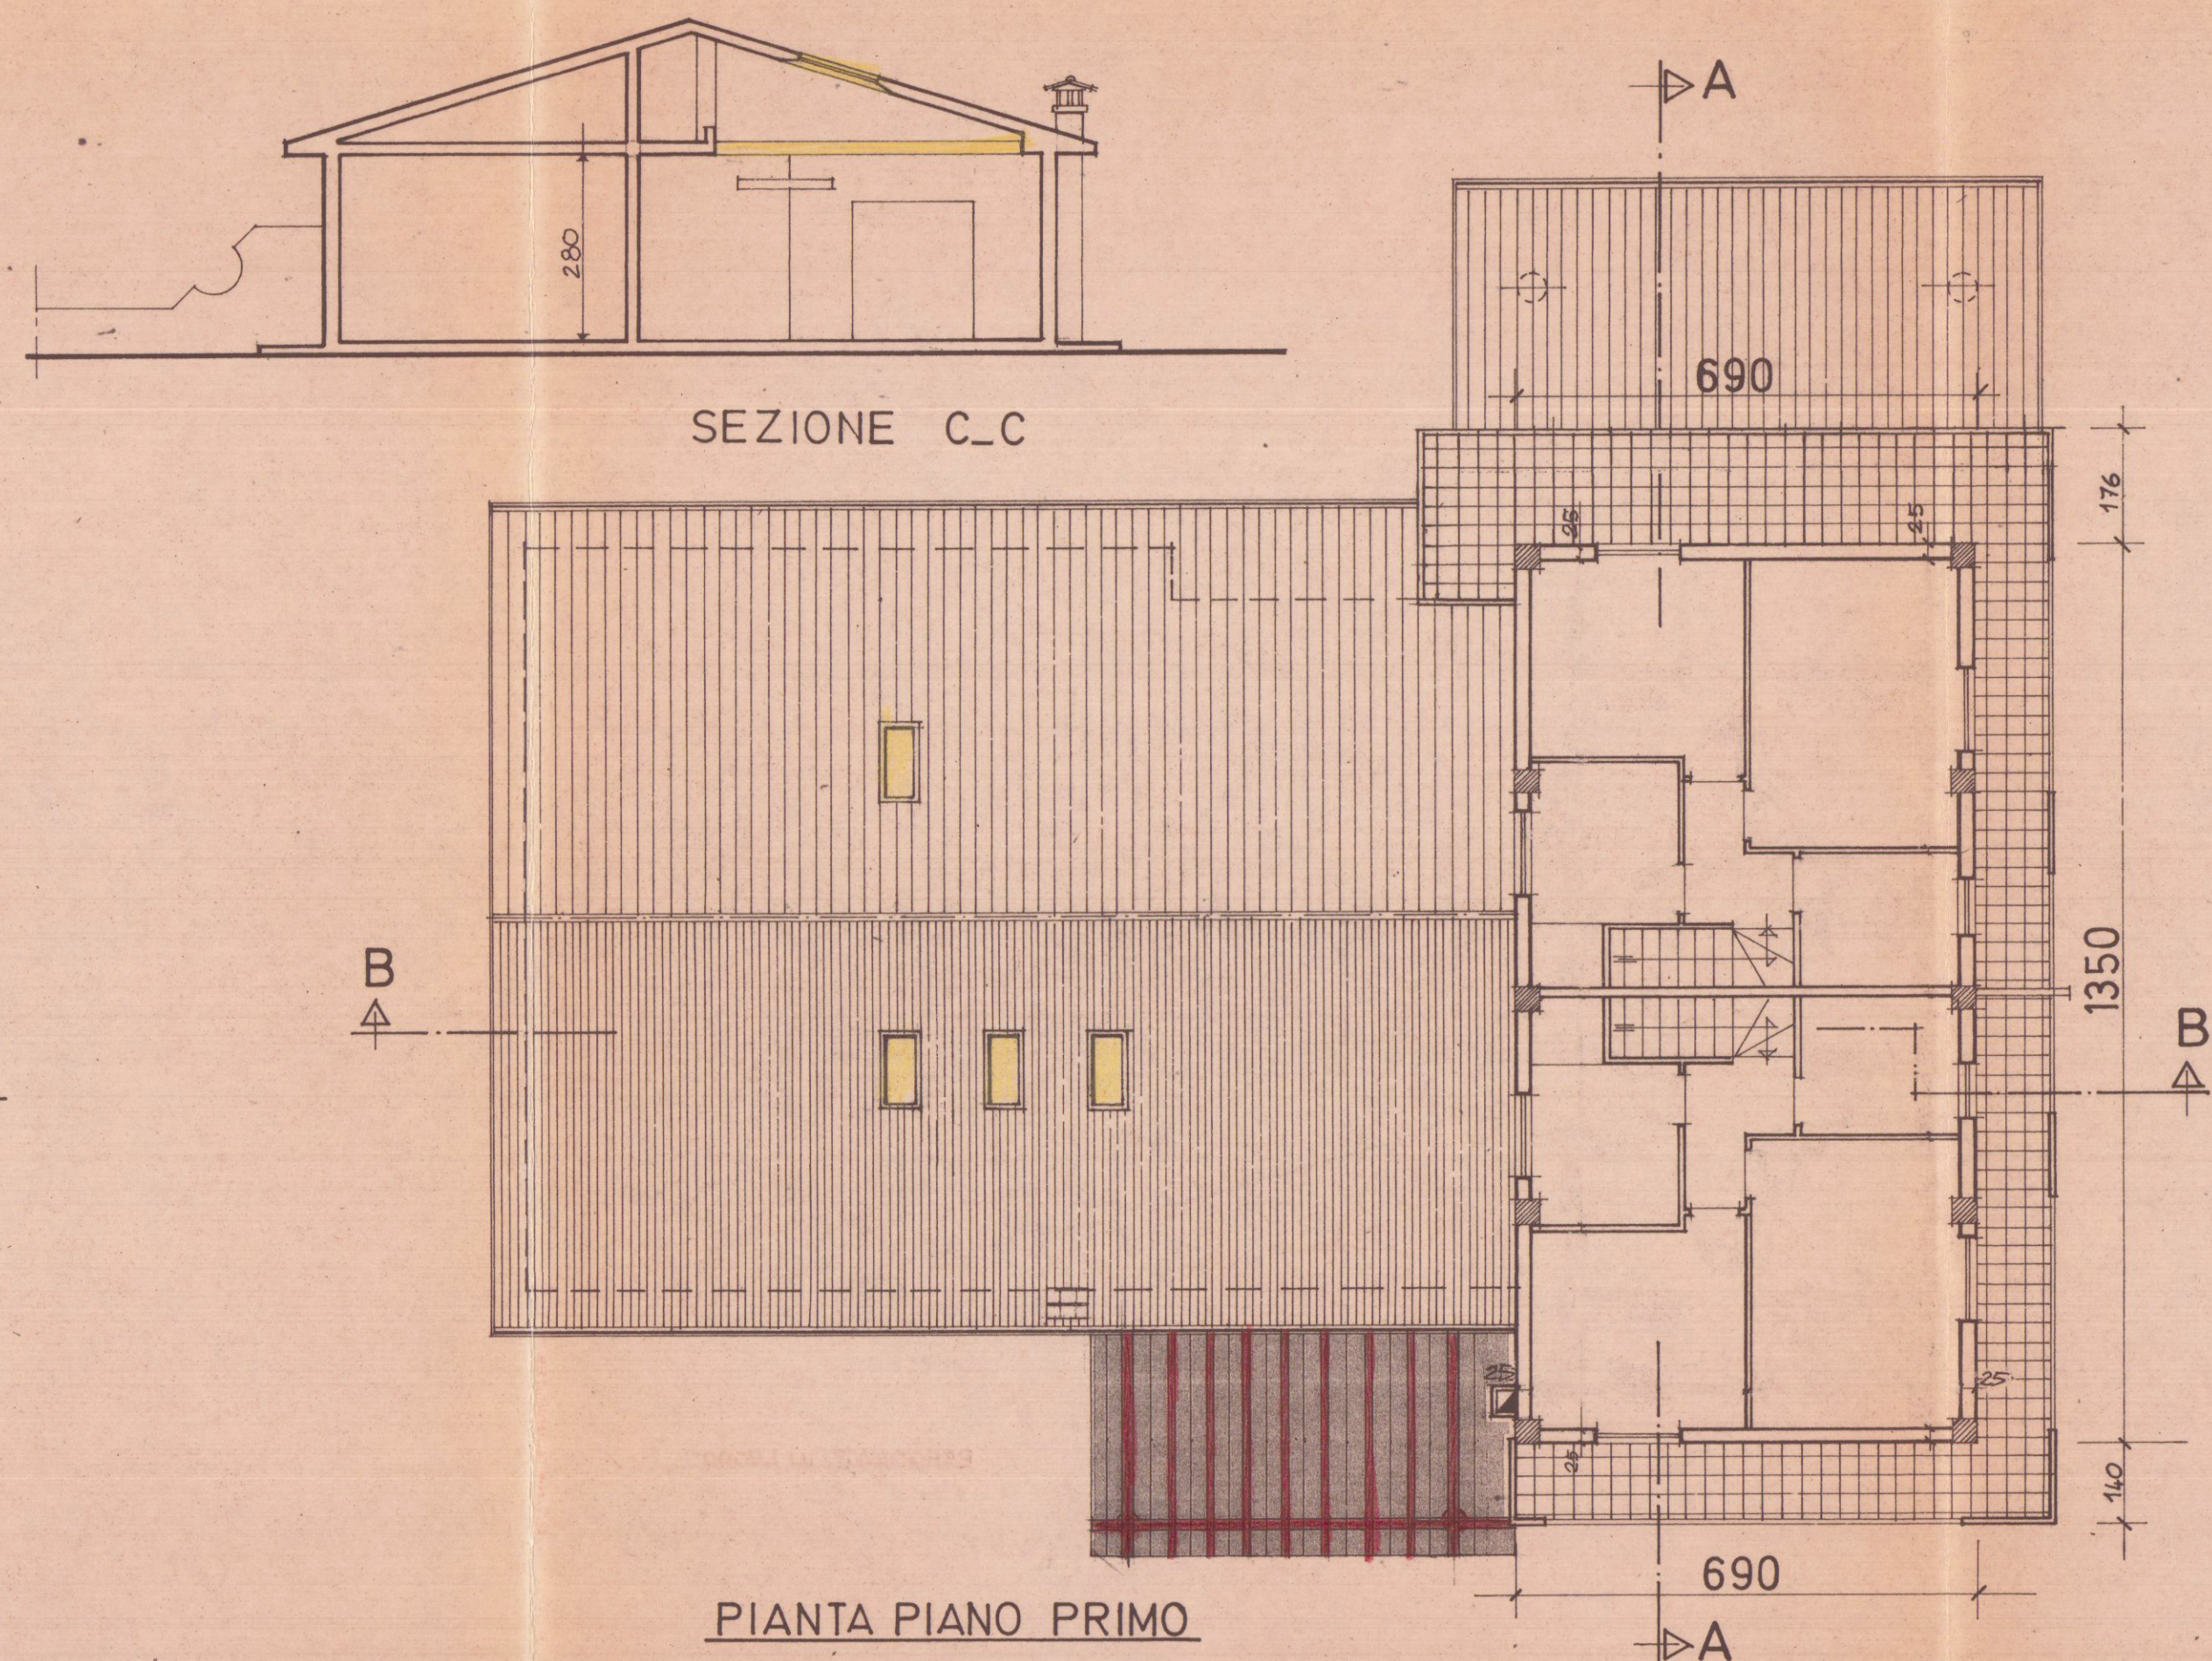

COMUNE DI CATARA
SETT. URBANISMO
 Approvato dal Sindaco e dal Consiglio
 Indicare nella
 scheda grafica di cantiere
 n° 561/R 1998
 il 5 del 24/12 l'ov. n° 2/3
 L'Istituto Tecnico
 Ing. Gerardo