

PIANTA SEMINTERRATO

Via Ghiacciaia n°1 54033 CARRARA tel.0585-74585 Fax 0585-779828 E-n. studio2enne@iol.it

DOCT. ARCHITETTO PAOLO PICCINI STUDIO TECNICO ASSOCIATO
P.Iva 00491940458 2eMMe P.Iva 00530540459

COMMITTENTE
SOCIETA' COOPERATIVA EDILIZIA CARABINIERI

IMMOBILE
LOCALITA' BONASCOLA VIA CASALINA

TAVOLA
PIANTA PIANO RIALZATO

FABBRICATO
COOPERATIVA EDILIZIA CARABINIERI S.p.A.
Via Eugenio Curiel n° 3
54033 CARRARA (MS)
Partita IVA 00530540459

LAVORI DI
REALIZZAZIONE COMPARTO PEEP
DENOMINATO CASALINA 2 DI
BONASCOLA PER LA COSTRUZIONE DI
N°3 FABBRICATIPER COMPLESSIVI
15 ALLOGGI.

INTERVENTO
2°
VARIANTE IN CORSO
D'OPERA

FOGLIO
86

MAPPALI
466-456-462-459-3

DATA
5-11-2004

SCALE
1:100


TAVOLA N°
2

DATA
12-2004


FILE
CARABINIERI FAB C - 2VAR

TAVOLE
9

DISEGNATORE
AG

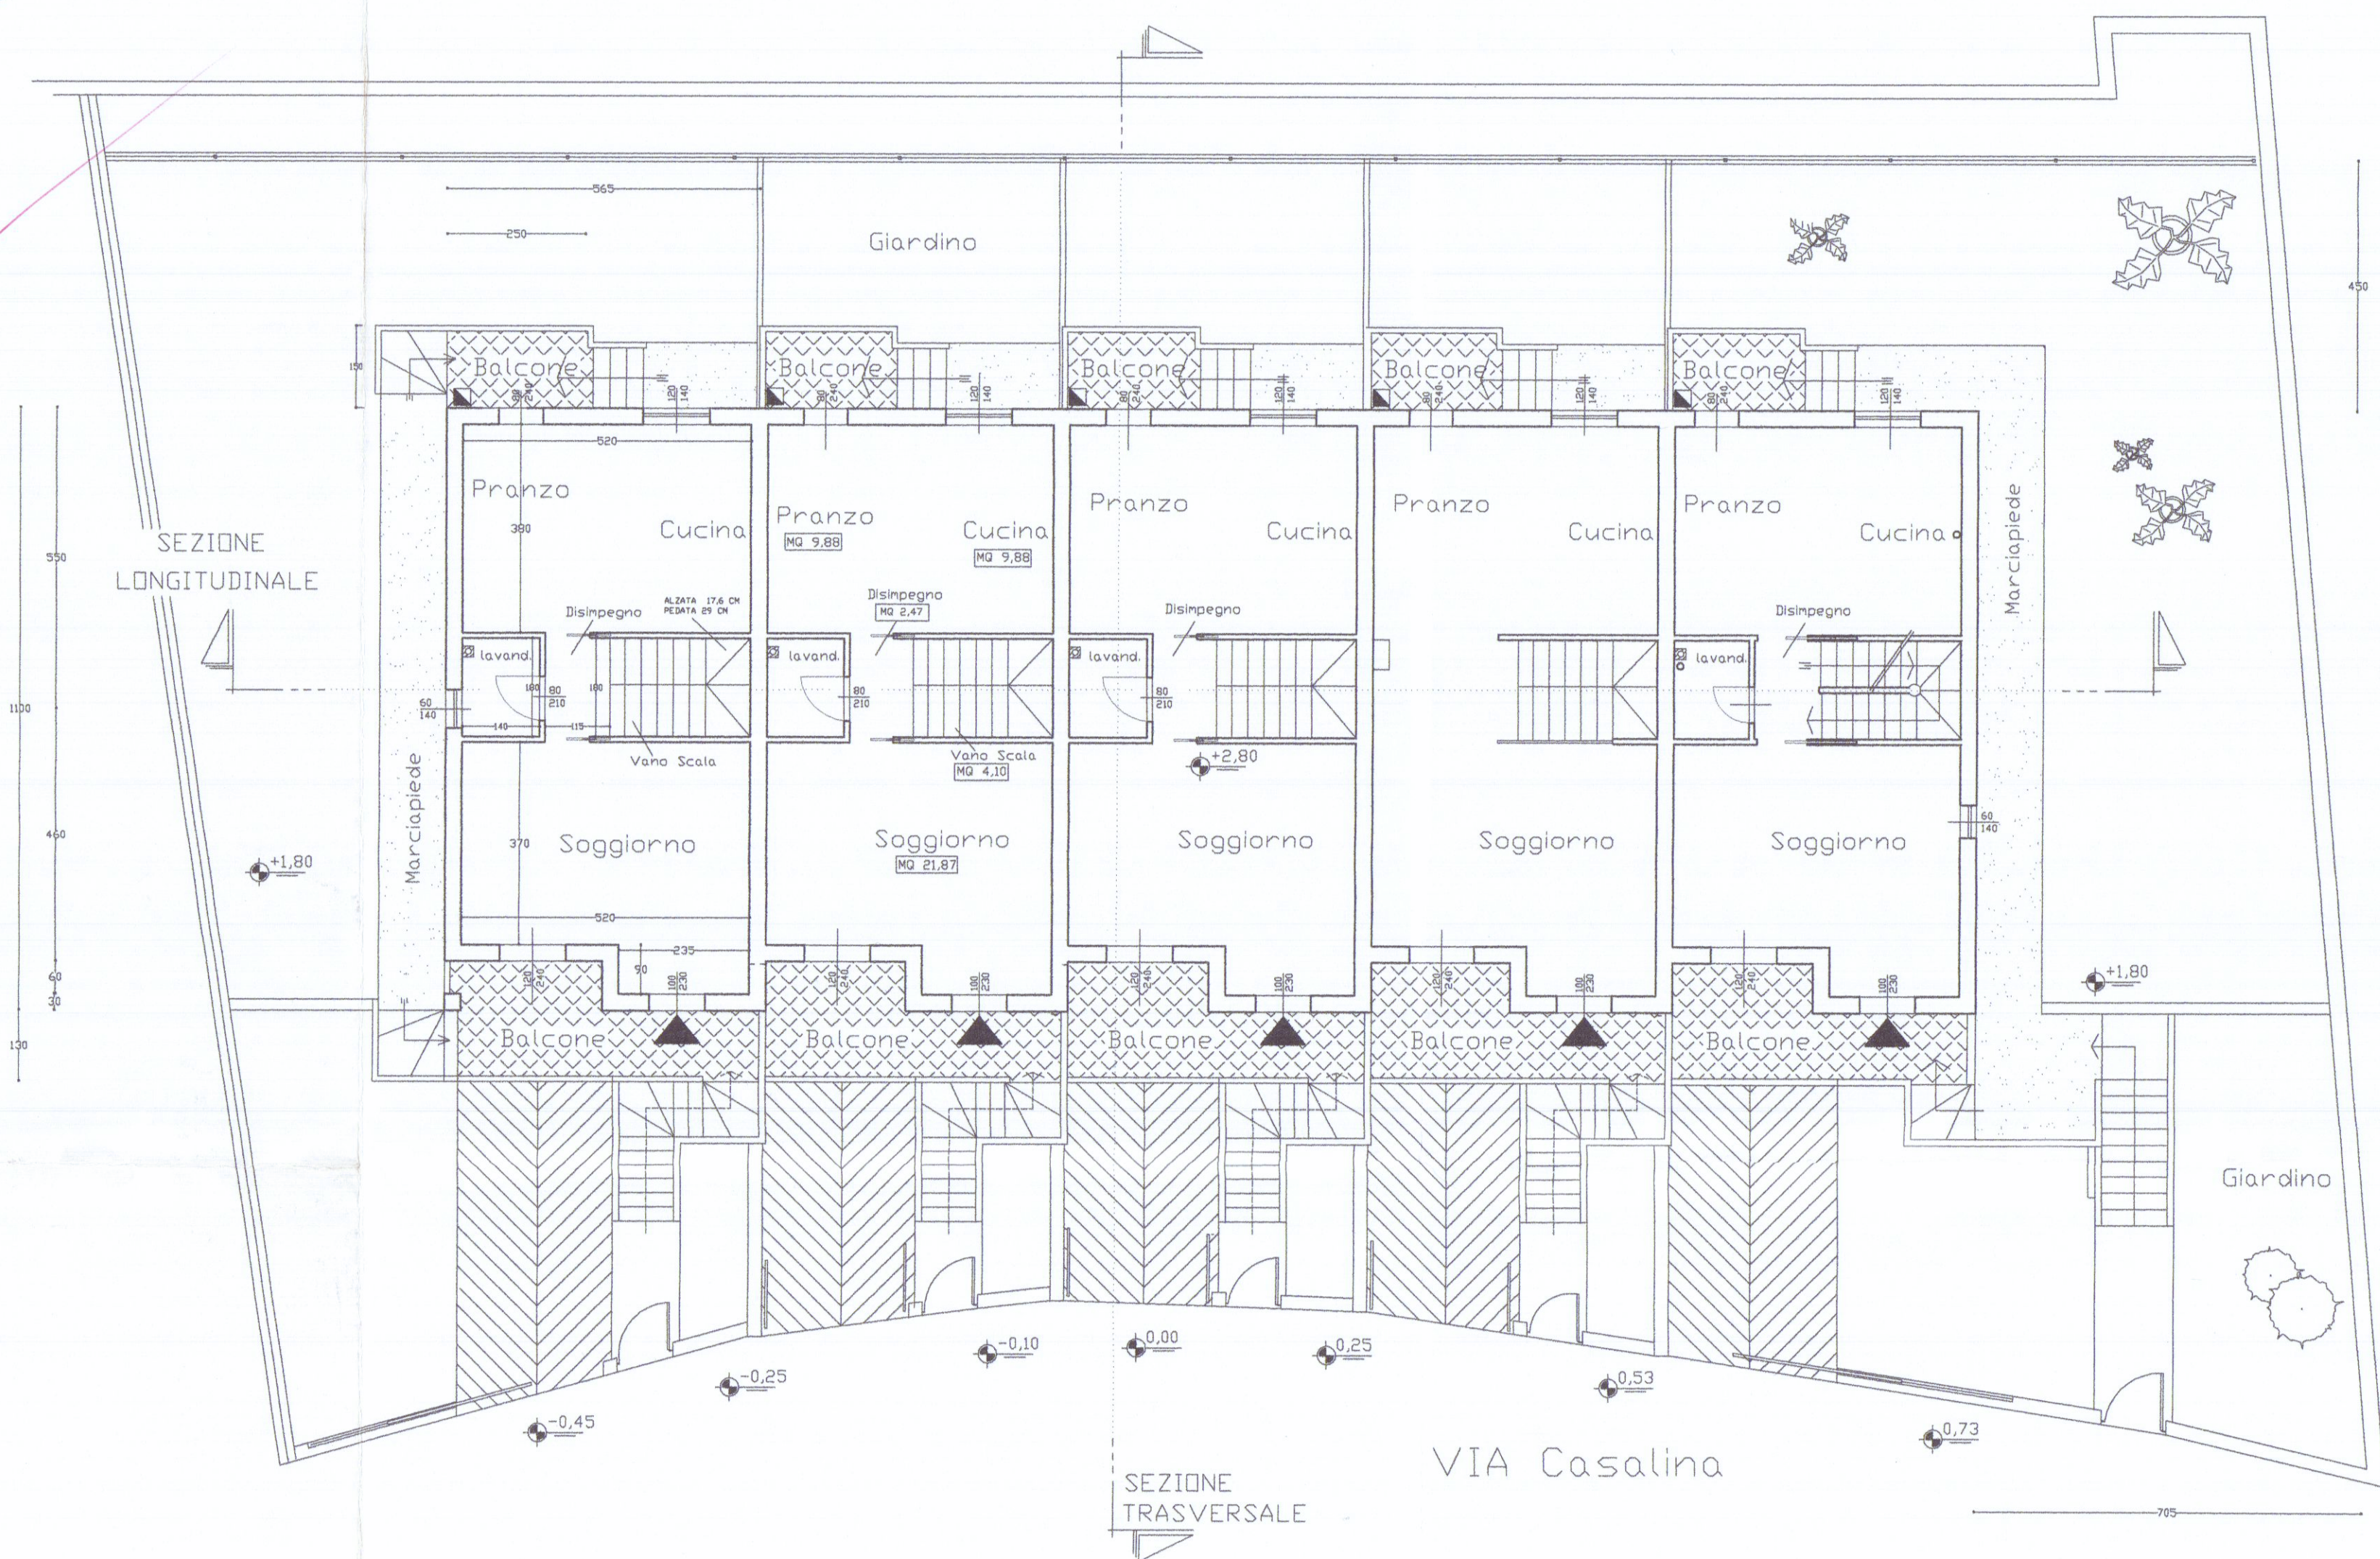

PIANTA PIANO RIALZATO

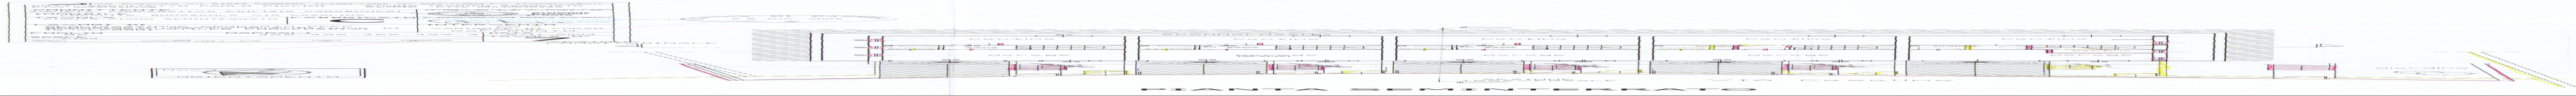

Via Ghiacciaia n°1 54033 CARRARA tel.0585-74585 fax 0585-779828 E-n. studio2enne@iol.it

DOTT. ARCHITETTO PAOLO PICCINI STUDIO TECNICO ASSOCIATO
P.Iva. 00491940458 2eMMe P.Iva. 00530540459

COMMITTENTE
SOCIETA' COOPERATIVA EDILIZIA CARABINIERI

TECNICO Dott. Arch. Paolo Piccini
n° 158 albo degli architetti MS

IMMOBILE
LOCALITA' BONASCOLA VIA CASALINA

Architetto
PICCINI
Paolo

TAVOLA
PIANTA PIANO RIALZATO

FABBRICATO
C

La sottoscrizione vale conferma dell'incarico e verifica della tavola conforme al mandato.

LAVORI DI
REALIZZAZIONE COMPARTO PEEP
DENOMINATO CASALINA 2 DI
BONASCOLA PER LA COSTRUZIONE DI
N°3 FABBRICATIPER COMPLESSIVI
15 ALLOGGI.

INTERVENTO
2°
VARIANTE IN CORSO
D'OPERA
RAFFRONTO

FOGLIO
86

MAPPALI
466-456-462-459-3

DATA
5-11-2004

SCALE
1:100



TAVOLA N°
8

DATA
12-2004

FILE
CARABINIERI FABR C - 2°VAR

TAVOLE
12

DISEGNATORE
AG

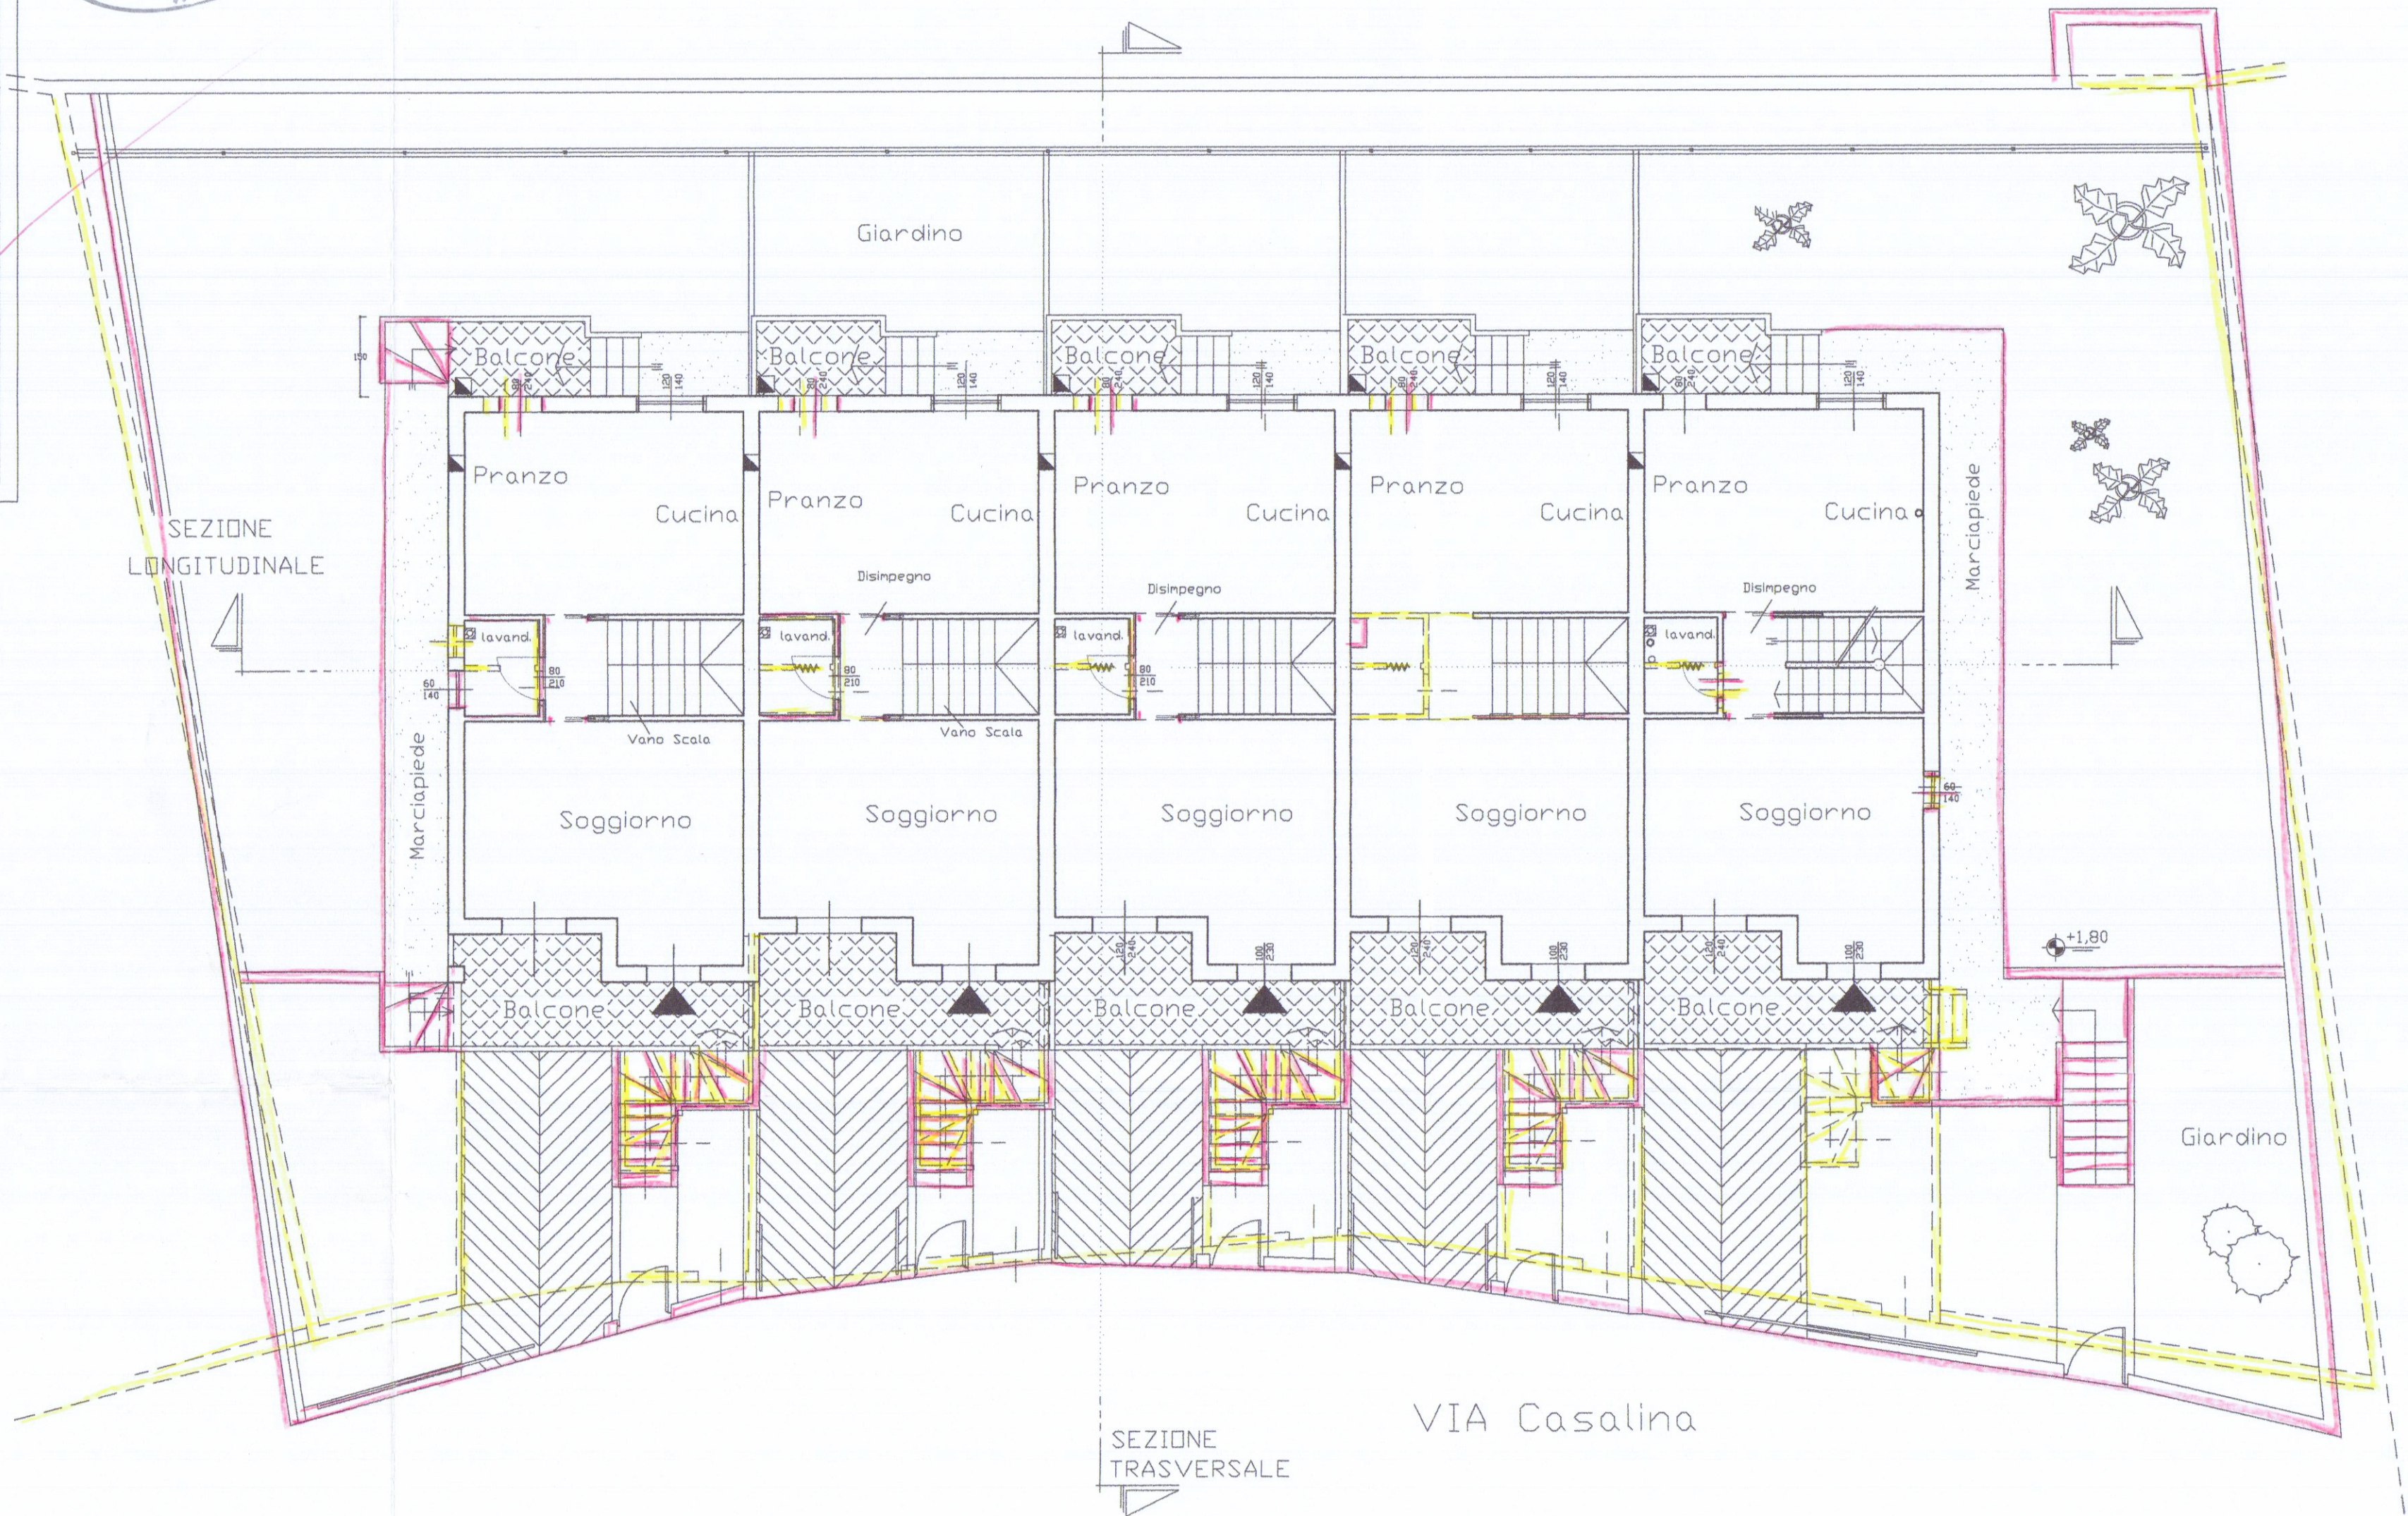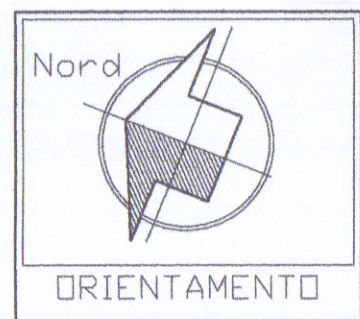

PIANTA PIANO RIALZATO