




Pianta Piano Terra

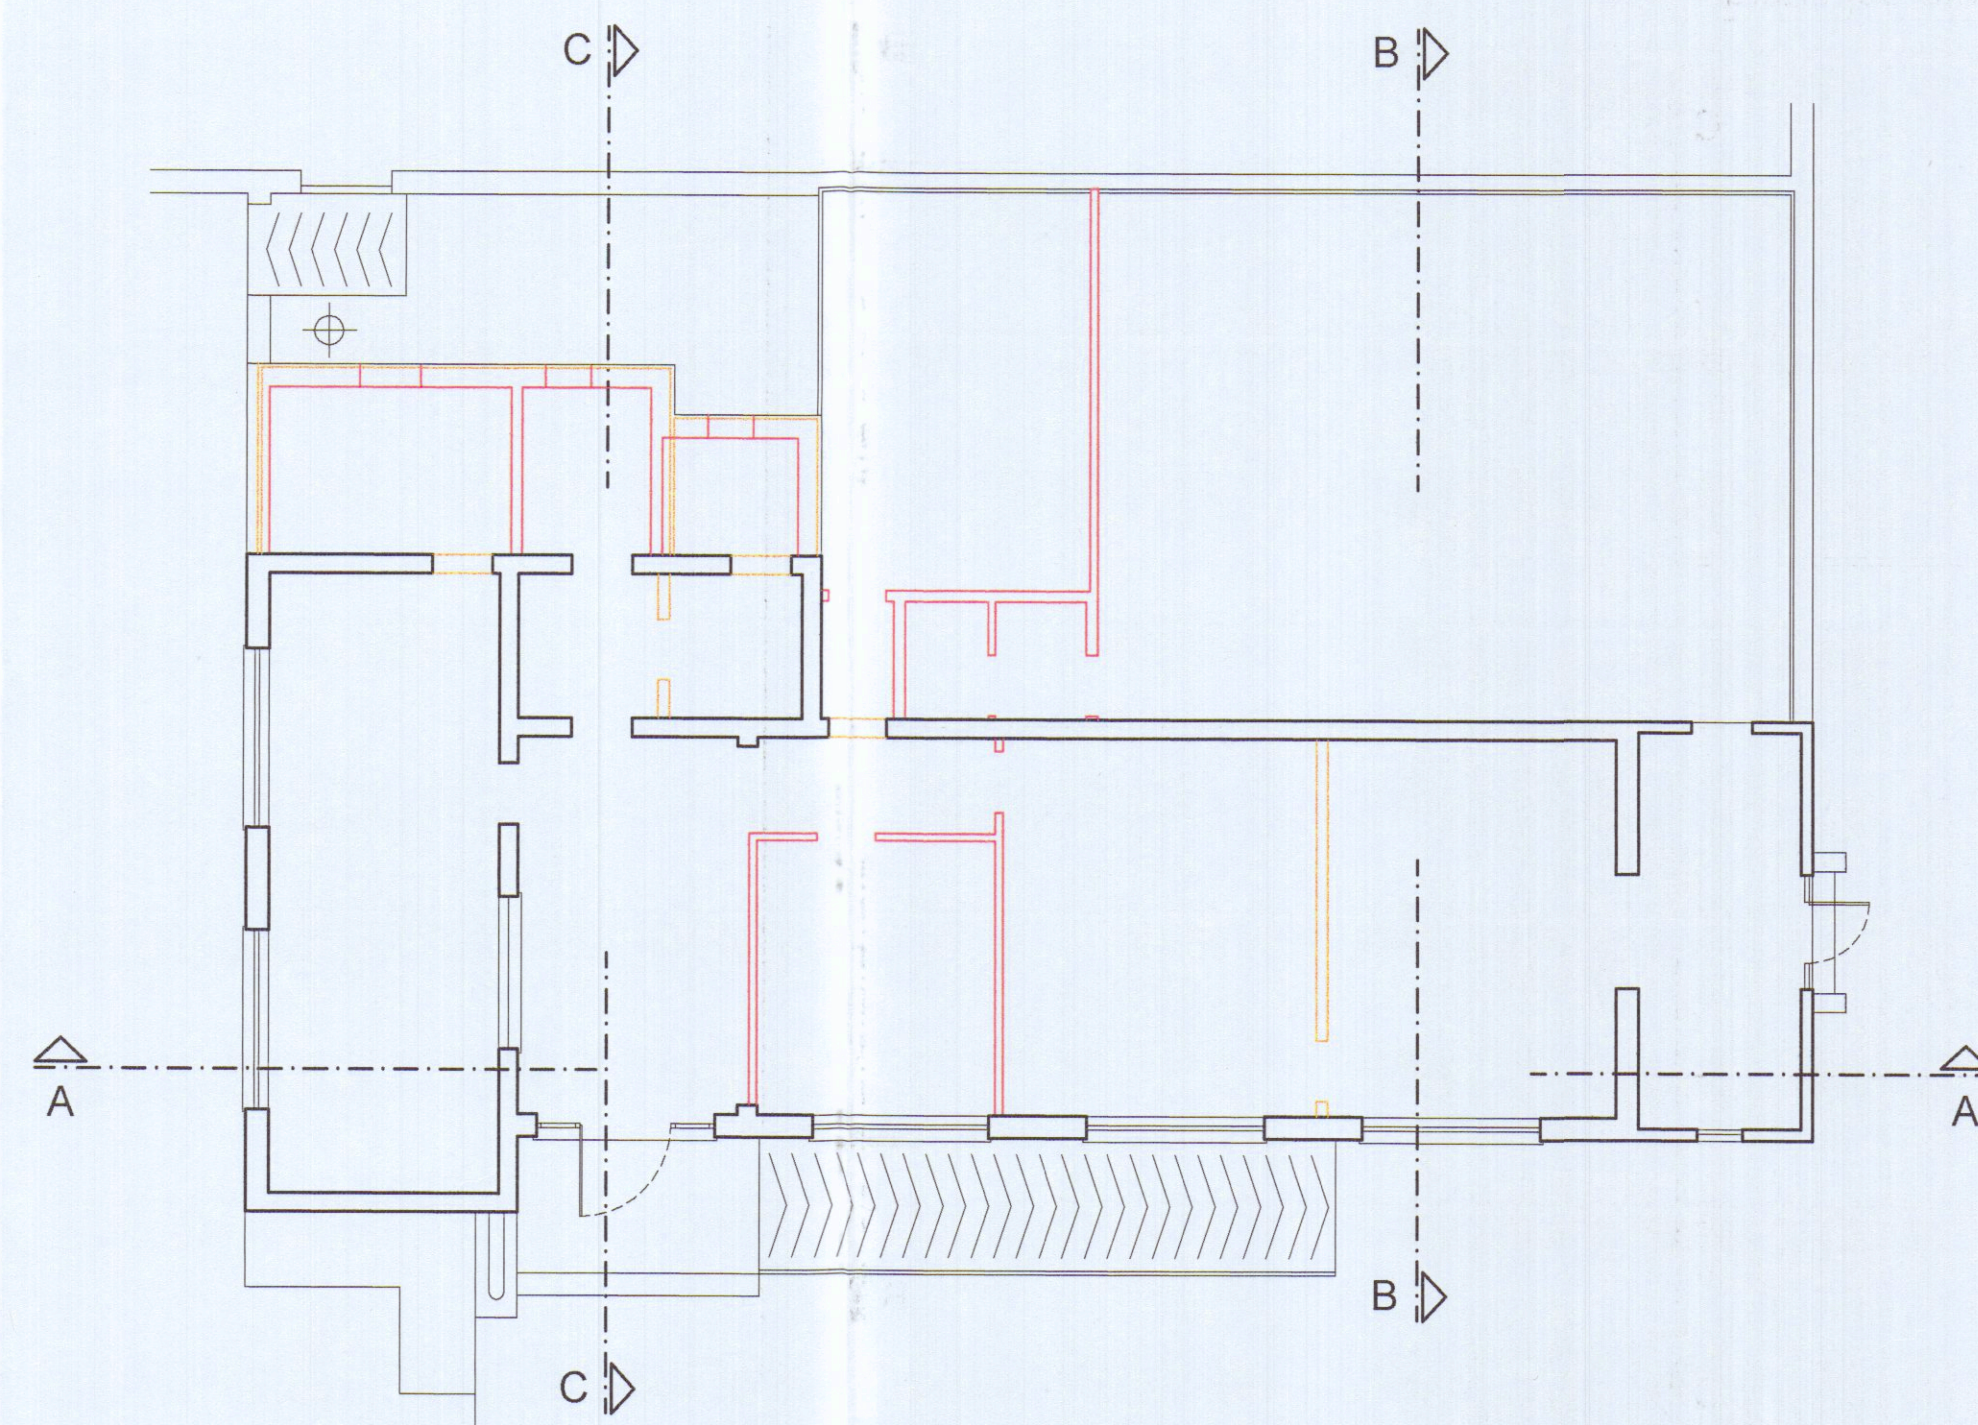


Pianta Copertura

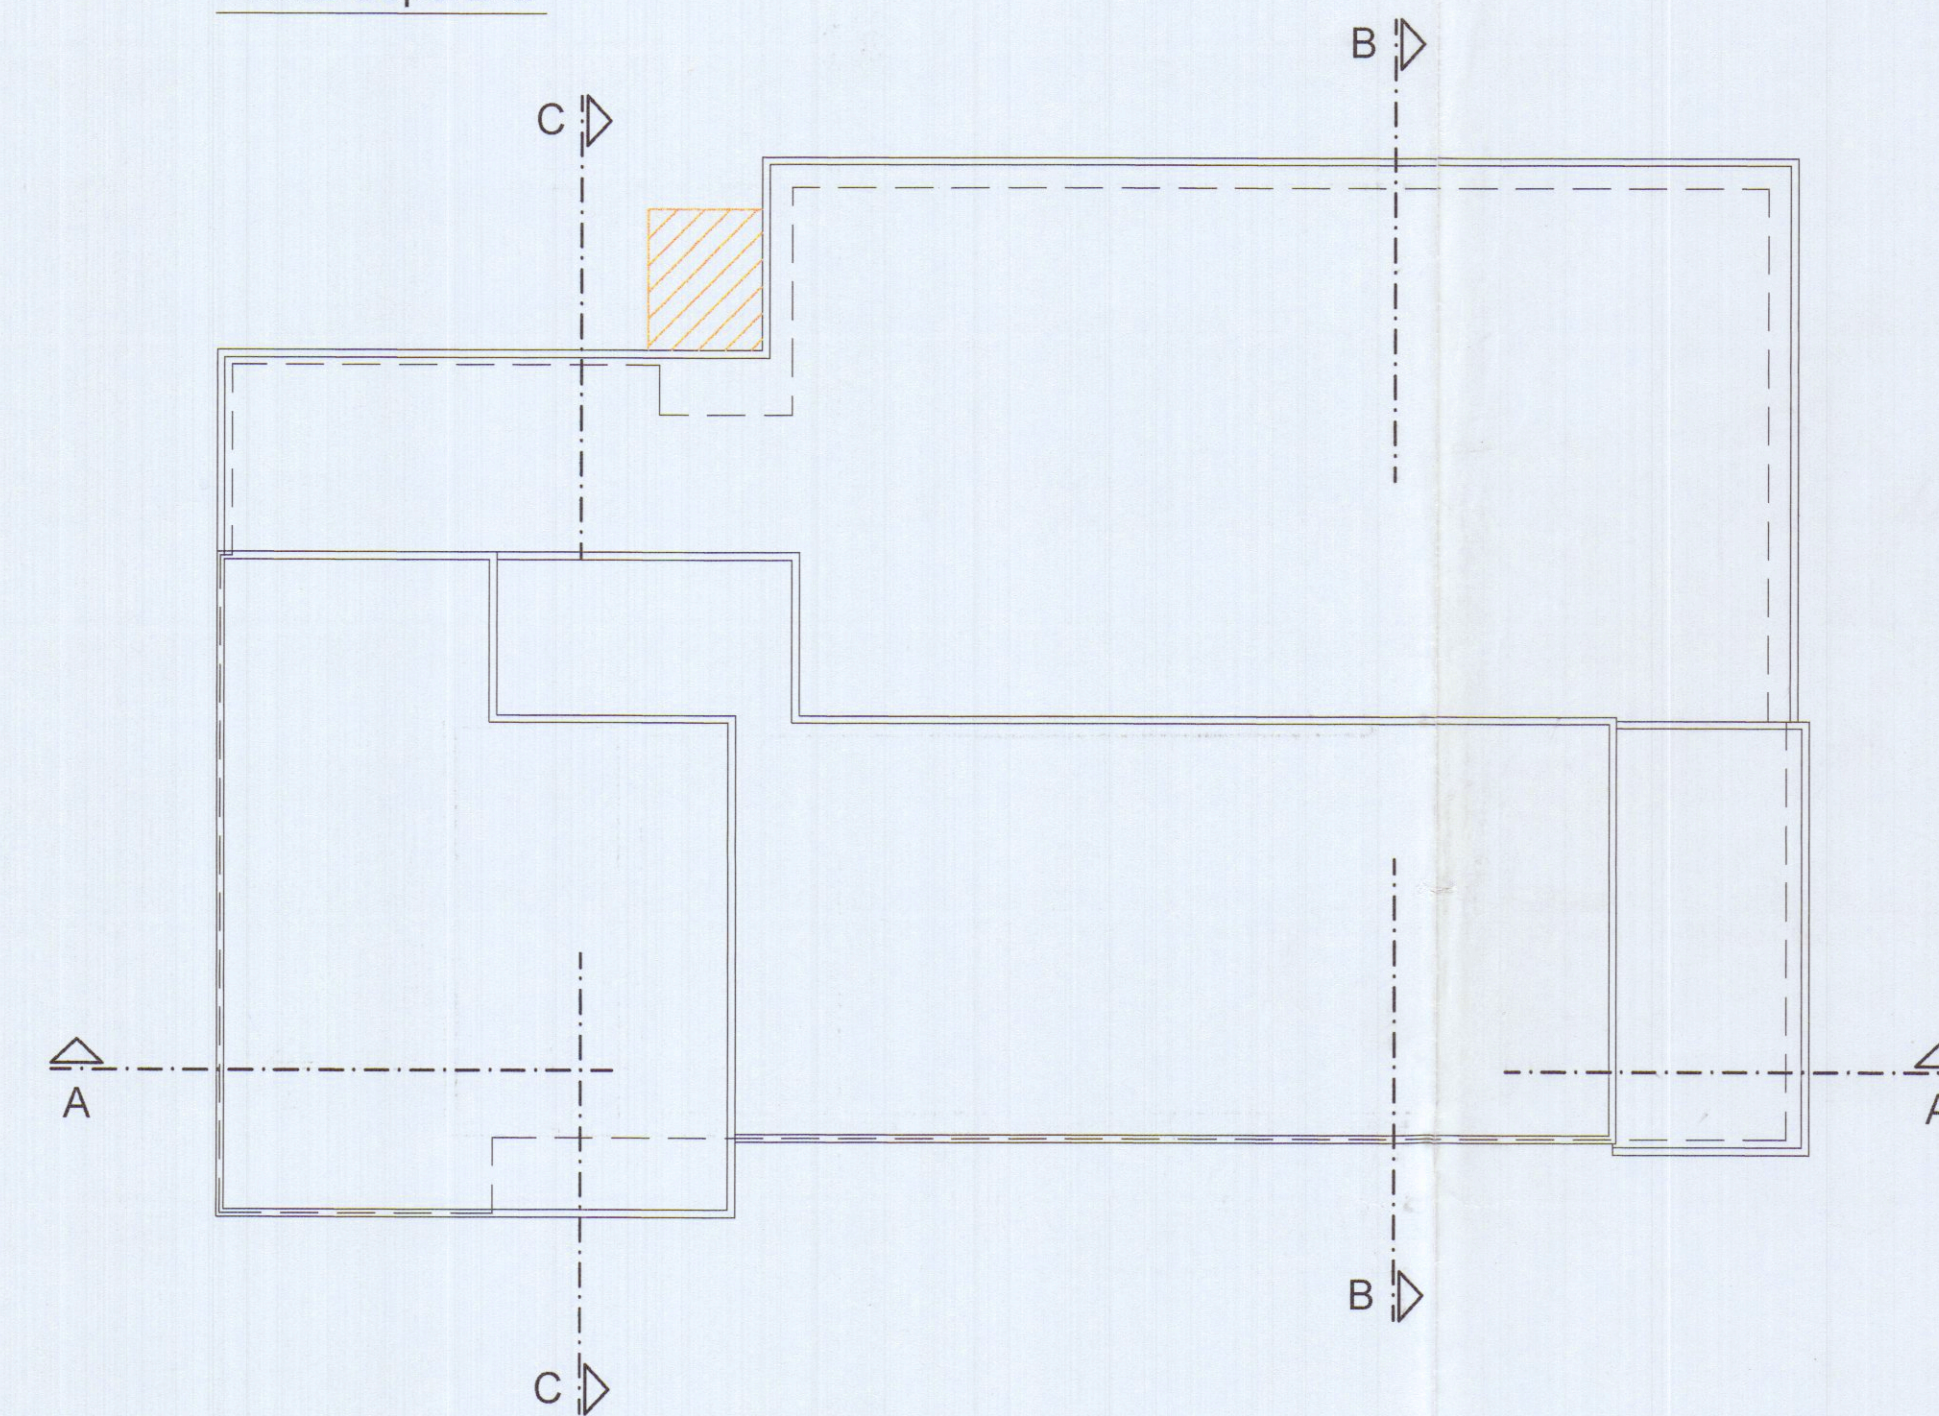


Prospetto Est

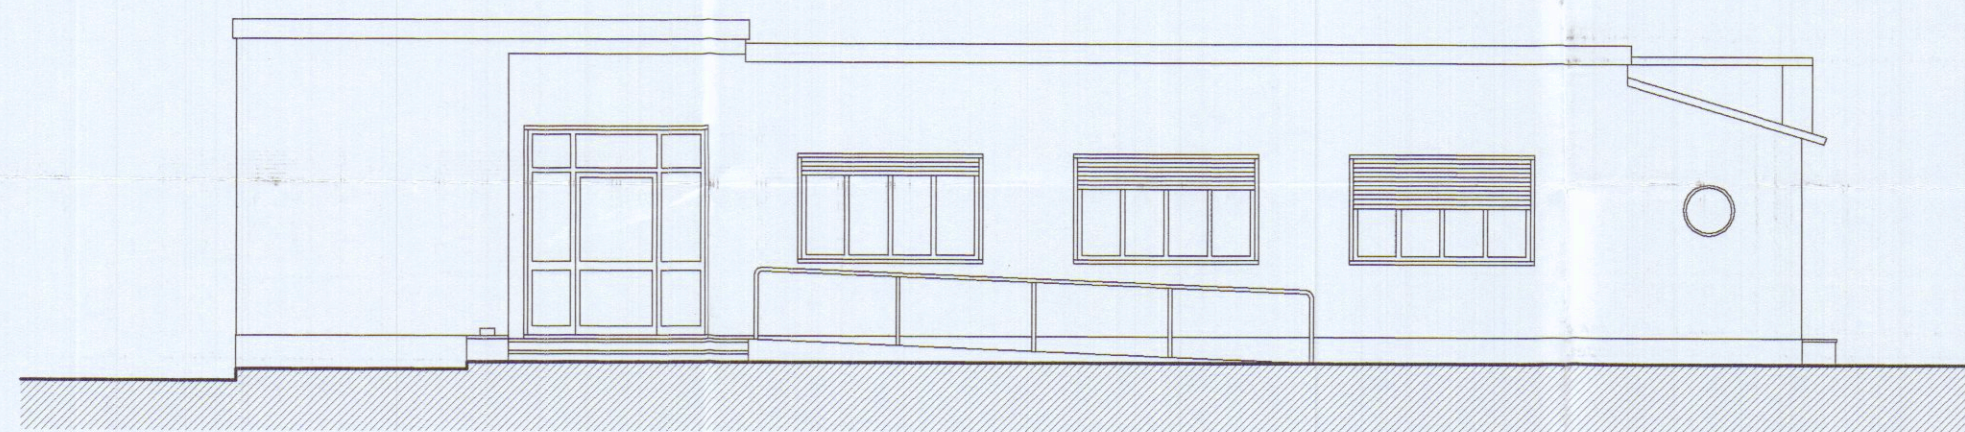


Prospetto Nord

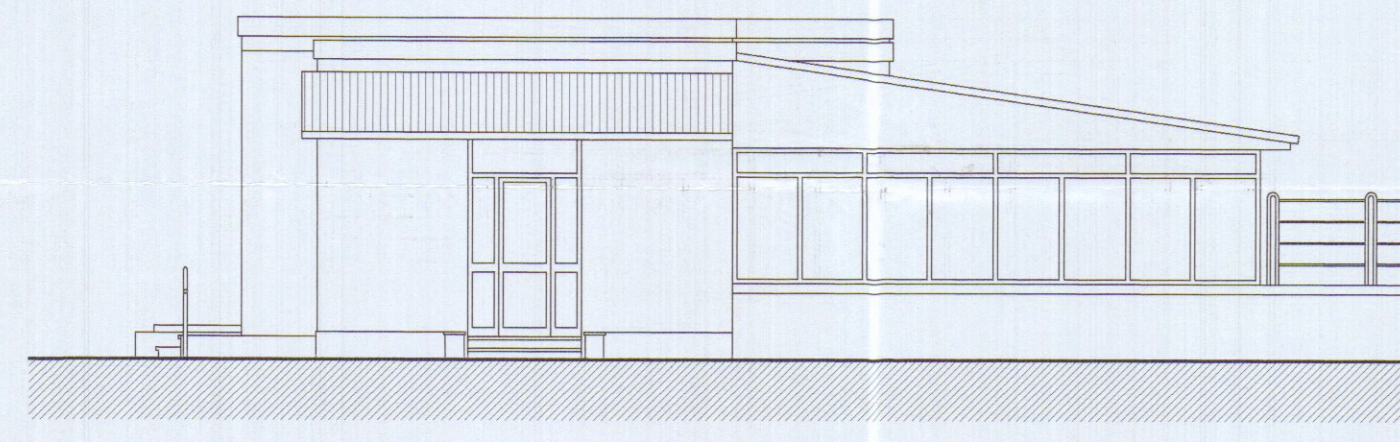


Sezione A-A

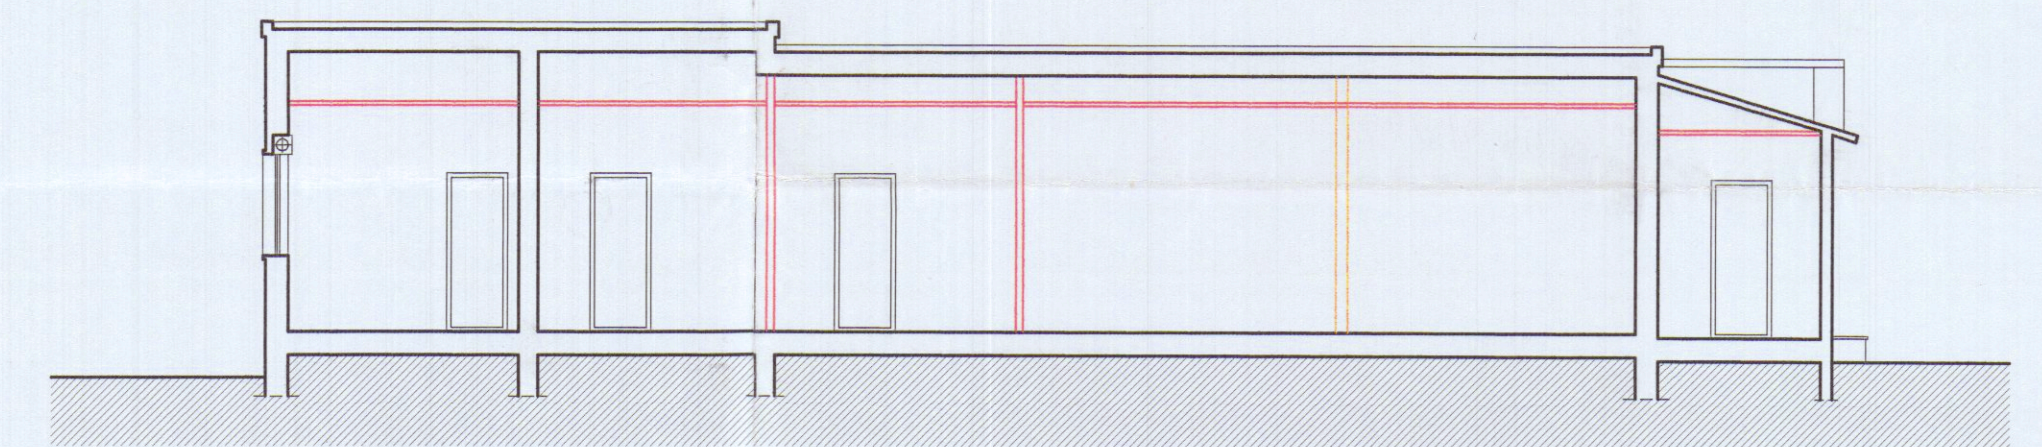


Sezione B-B

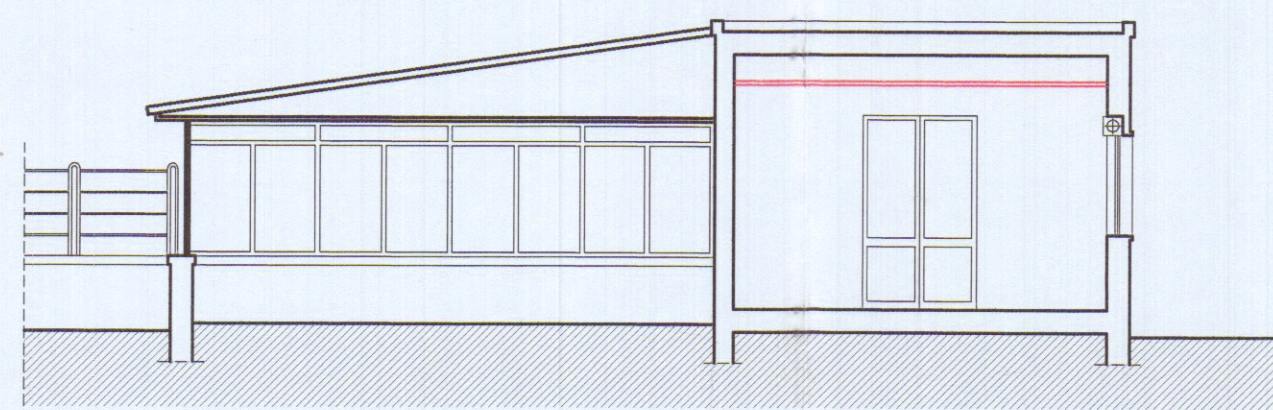


Sezione C-C

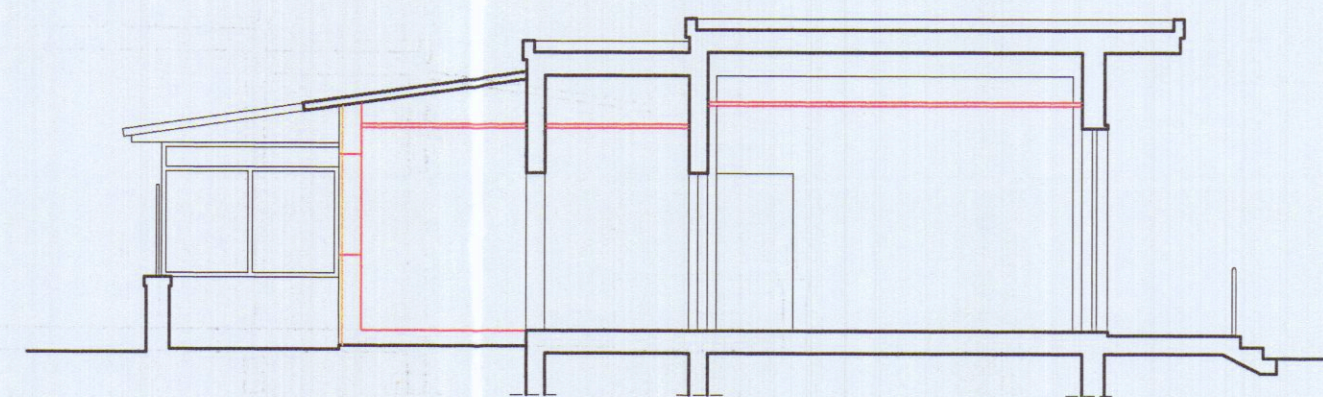

Prospetto Ovest

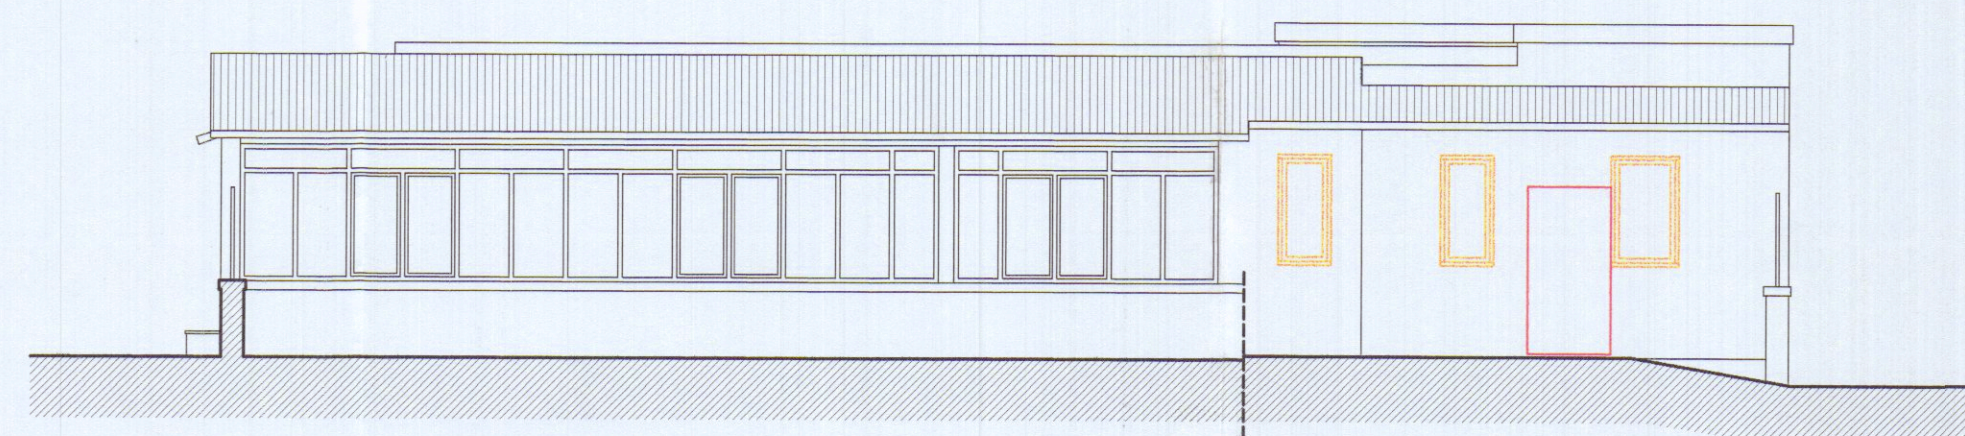

Prospetto Sud

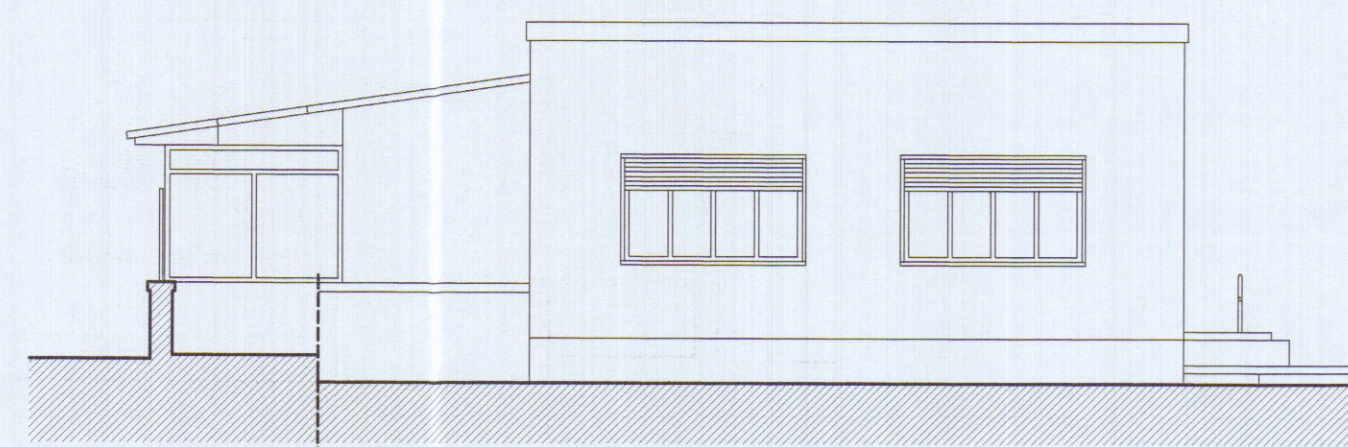

- NUOVA COSTRUZIONE
- DEMOLIZIONE

PROGETTAZIONE:		ING. GIUSEPPE FRUZZETTI	
		VIA CAVOUR 17 - CARRARA	
COMMITTENTE:		PORTO DI CARRARA S.p.A.	
		VIALE DA VERRAZZANO 2 - CARRARA	
0	Nov. 05	PRIMA USCITA	ZANOBINI FRUZZETTI
REV.	DATA	DESCRIZIONE	DISEGN. CONTR. APPROV.
PROPRIETA':		File	
		COMUNE DI CARRARA	
OGGETTO:		04_Raffronto	
		SCALA	TAVOLA
		1:100	4
TITOLO:		RAFFRONTO	
		PIANTE - PROSPETTI - SEZIONI	