

19 SET 1977
Progetto per la costruzione di un fabbricato di 17 alloggi, da costruirsi nel comprensorio peep in località Covetta nel comune di carrara di proprietà della ditta edilindustriela porta dei f.lli vincenzo e antonio la porta.



APPROVATO
28 NOV. 1977
CONFOLLATO

IL PROGETTISTA

dott. arch. dante petrucci

DANTE PETRUCCI
ARCHITETTO

I PROPRIETARI

EDILINDUSTRIELAPORTA
L'AMMINISTRATORE
LA PORTA ANTONIO

Approvato dal Sindaco alle condizioni indicate dal permesso di costruzione
n° 10 del 28 NOV. 1977
L'ING. CAPO



tav.

2

COMANDO PROVINCIALE VIGILI DEL FUOCO
MASSA - CARRARA


Al sensi dell'art. 2 della Legge n. 955 del 26/7/1965
NULLA-OSTA per quanto riguarda la prevenzione incendi,
all'approvazione del presente progetto a condizione che
siano osservate le prescrizioni già comunicate con nota
n° 2466 del 1-10-77

SCALA DISEGNI 1:100

11 OTT. 1977

Il Comandante

pianta piano terreno

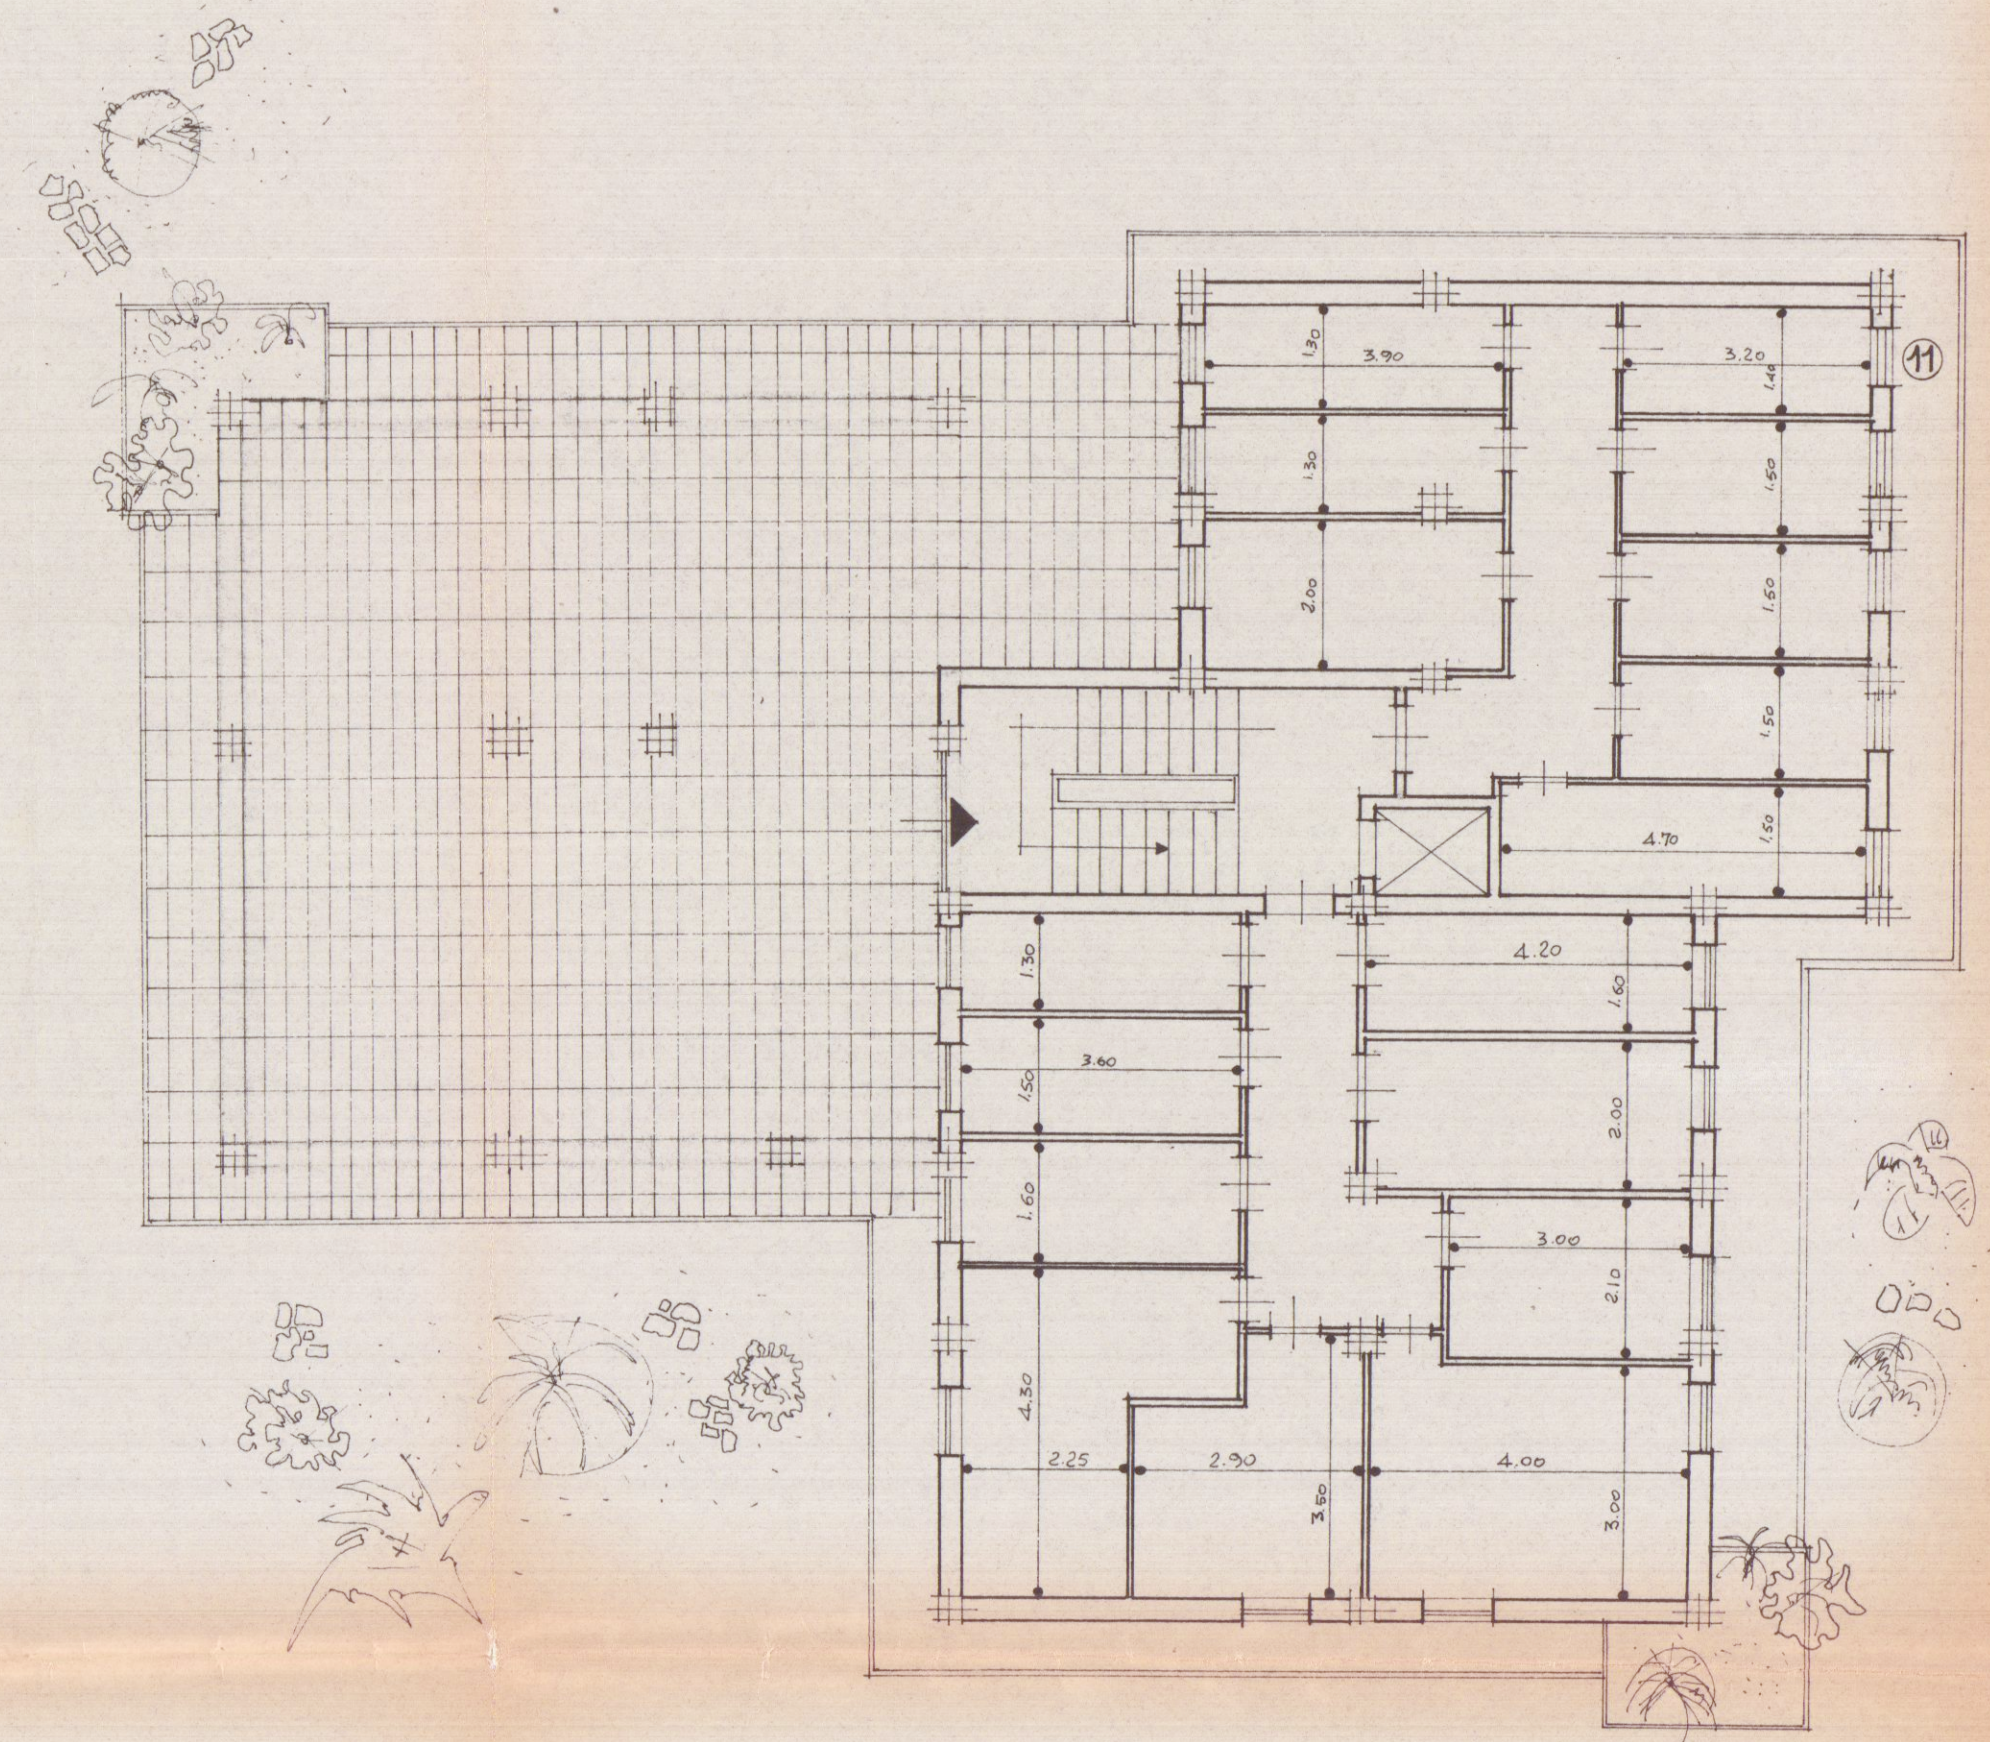

SUPERFICIE ALLOGGI GRANDI	
VANO	MQ
INGRESSO - DISIMPEGNO	12.00
SOGGIORNO	18.13
CAMERA MATRIMONIALE	14.00
CAMERA 2	10.04
CAMERA 3	10.25
CUCINA	8.16
1° BAGNO	5.00
2° BAGNO	2.94
TOTALE	MQ 80.52

SUPERFICIE ALLOGGI PICCOLI	
VANO	MQ
SOGGIORNO	15.87
CUCINA	7.35
CAMERA M.L.E.	14.88
CAMERA 2	9.02
DISIMPEGNO	4.74
BAGNO	4.50
TOTALE	MQ 56.36

