TAV. 3	ERA CARRARA POS. I° 102/5
	ESECUTIVI C.A. - SOLETTA DI COPERTURA RAPP. 1:50

ORDINE DEGLI INGEGNERI Dott. Ing. GIANNINI MICHELE n. 194 PROV. LUCCA

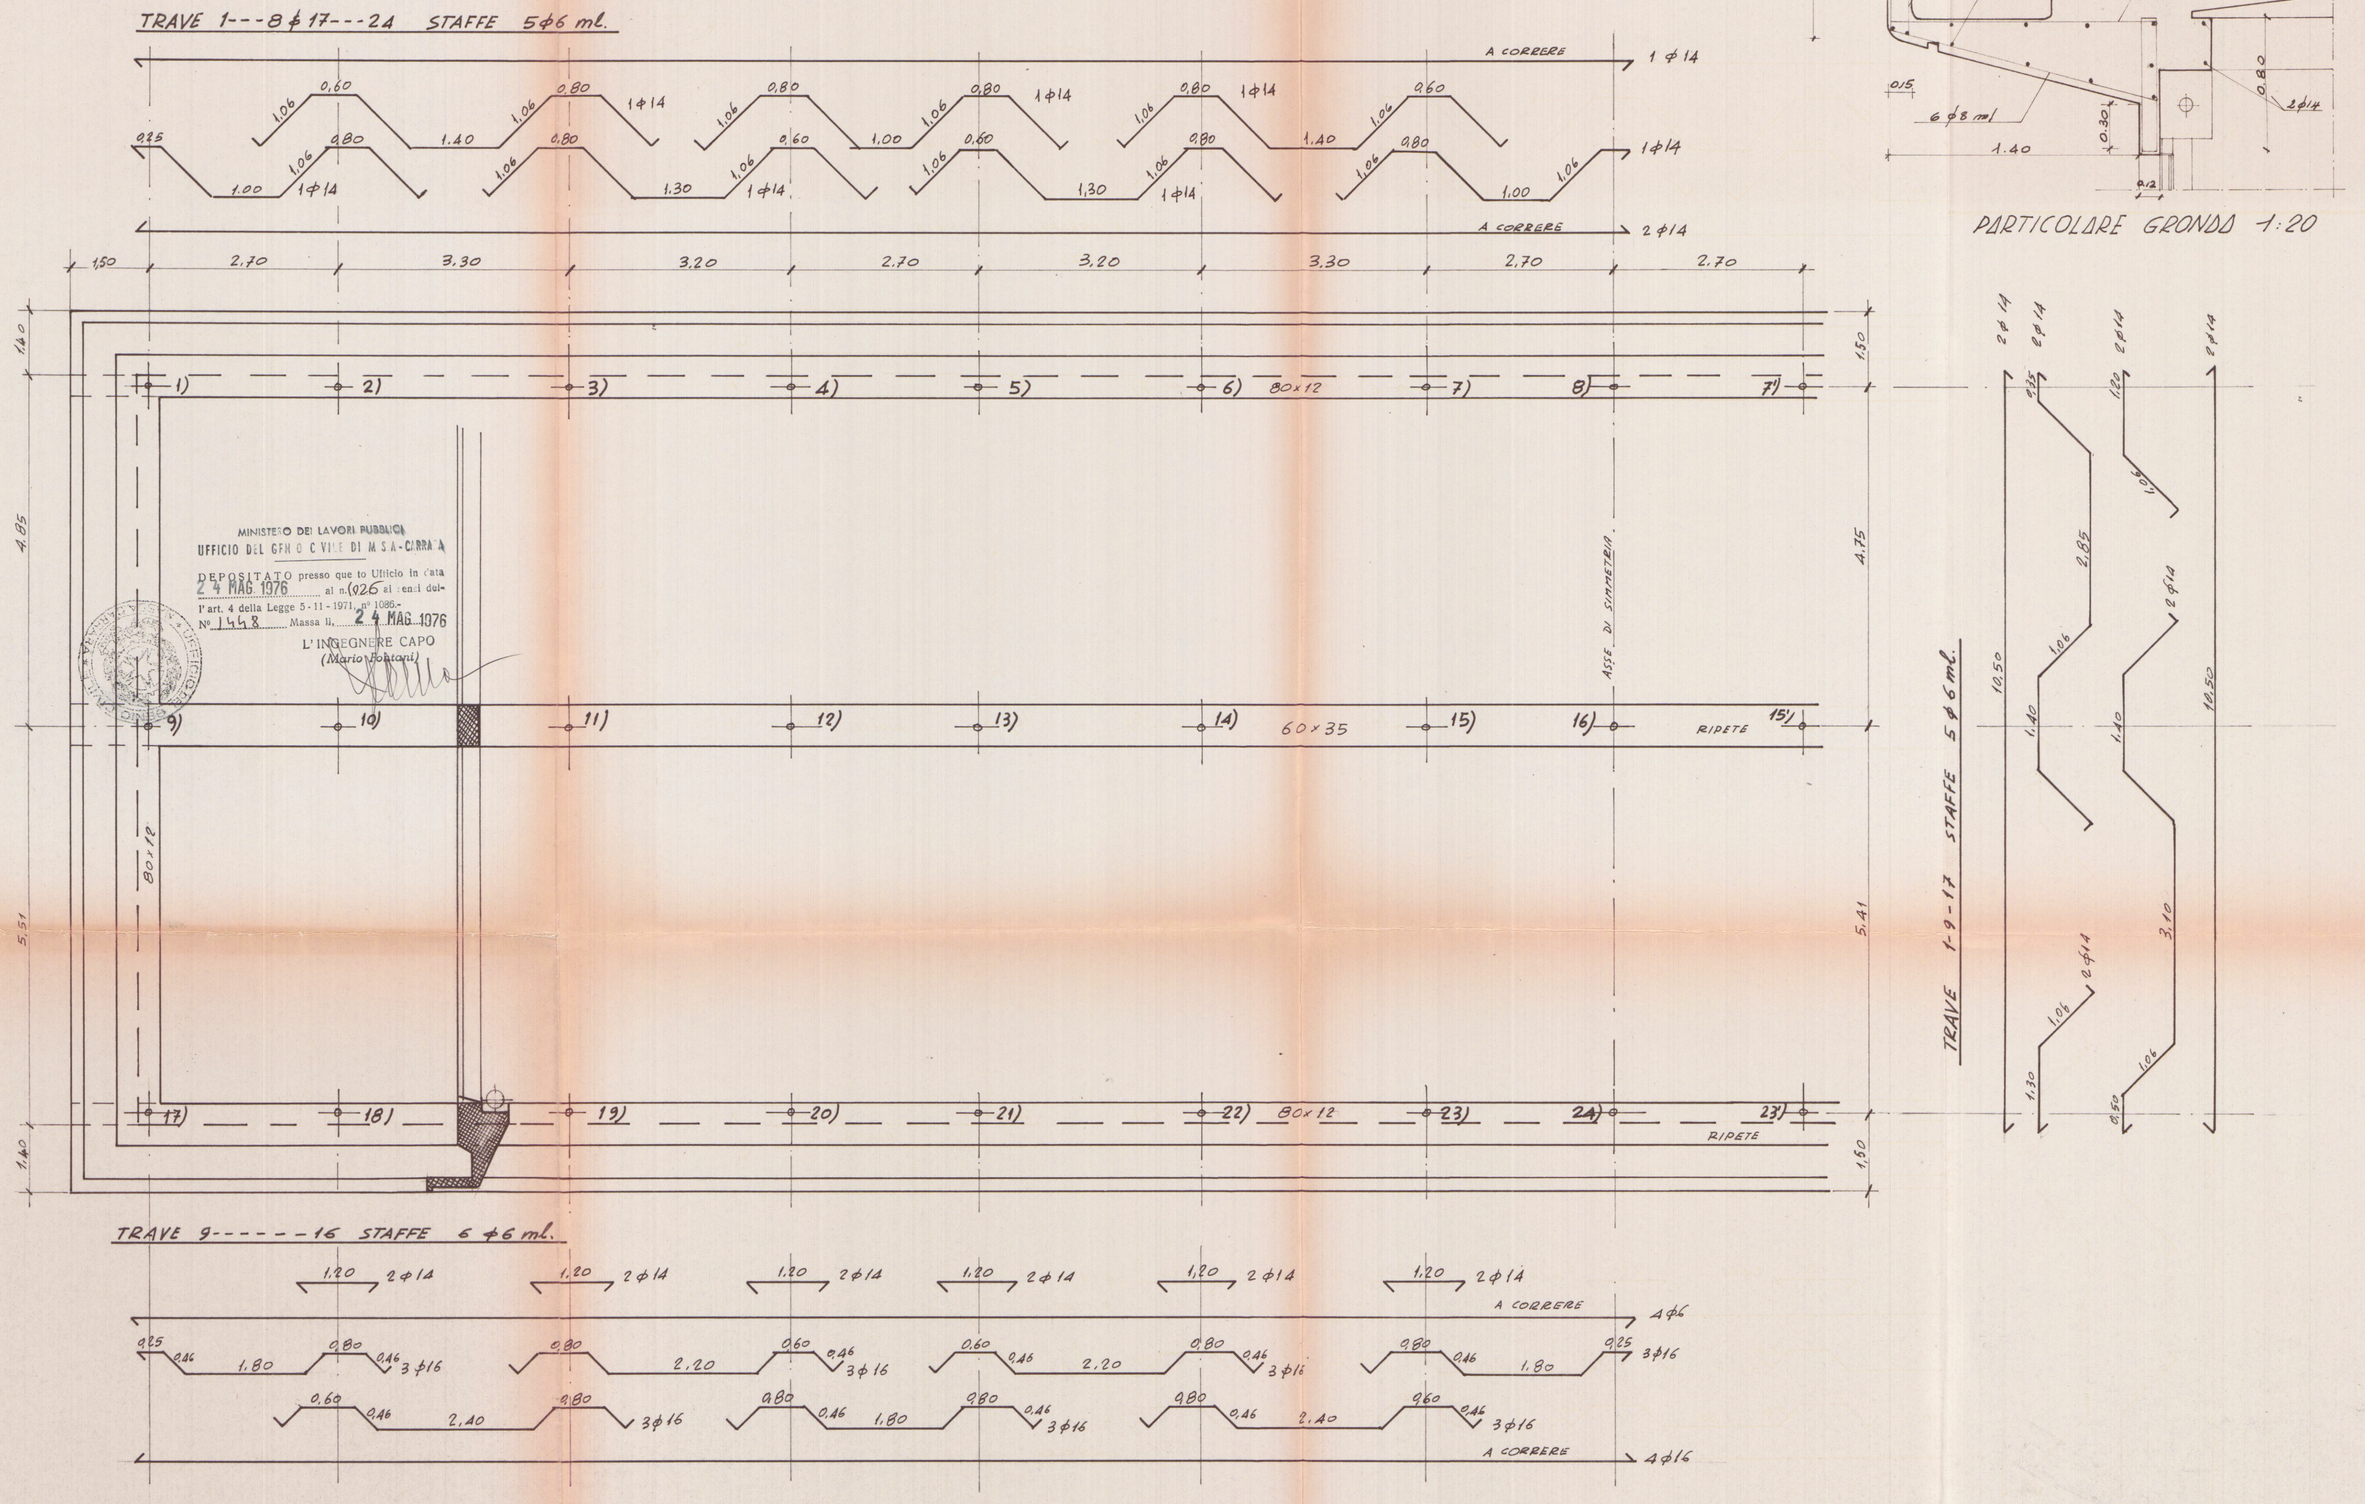

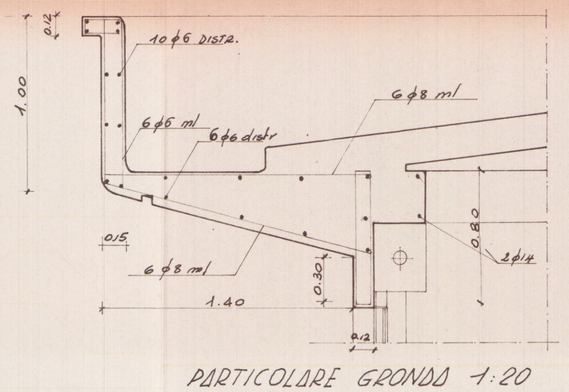

PARTICOLARE GRONDA 1:20

MINISTERO DEI LAVORI PUBBLICI
UFFICIO DEL GENIO CIVILE DI MASSA-CARRARA
DEPOSITATO presso questo Ufficio in data 24 MAG 1976 al n. 1026 ai sensi dell'art. 4 della Legge 5-11-1971, n° 1086.-
N° 1448 Massa li, 24 MAG 1976
L'INGEGNERE CAPO
(Mario Bottoni)