

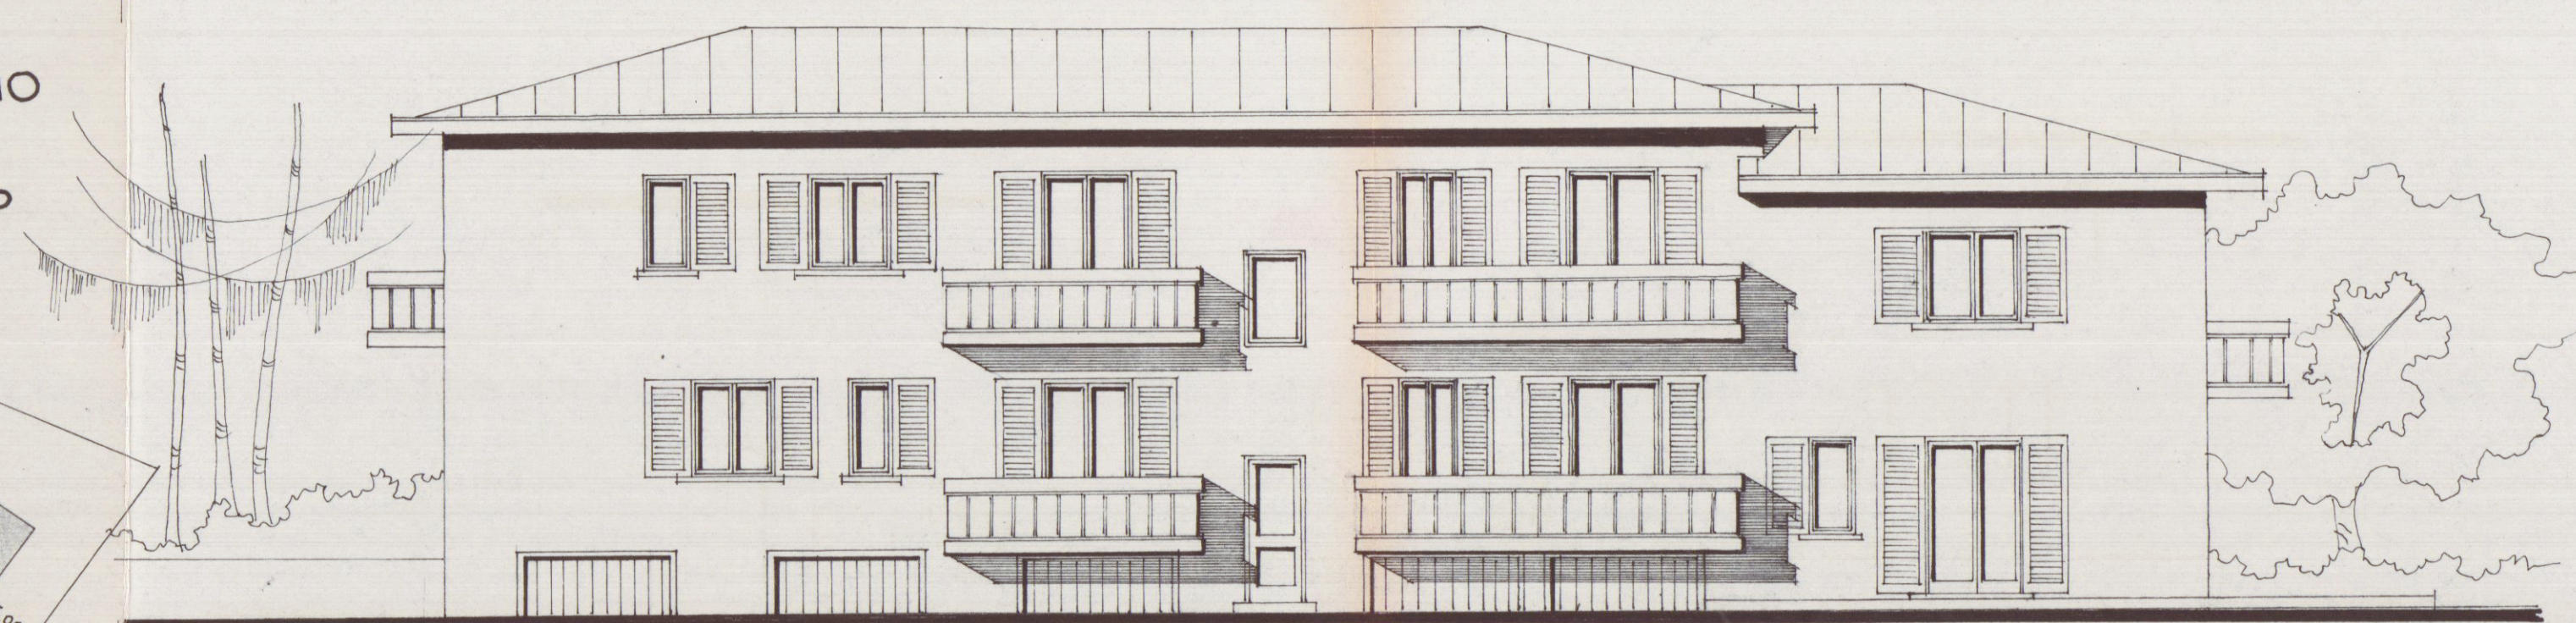


11 FEB. 1974


PROGETTO PER LA COSTRUZIONE DI UN
FABBRICATO PER CONTO DEI SIGG.
BARS PILADE-STELLA-CLEMENTINA-MARINO
PIETRO.

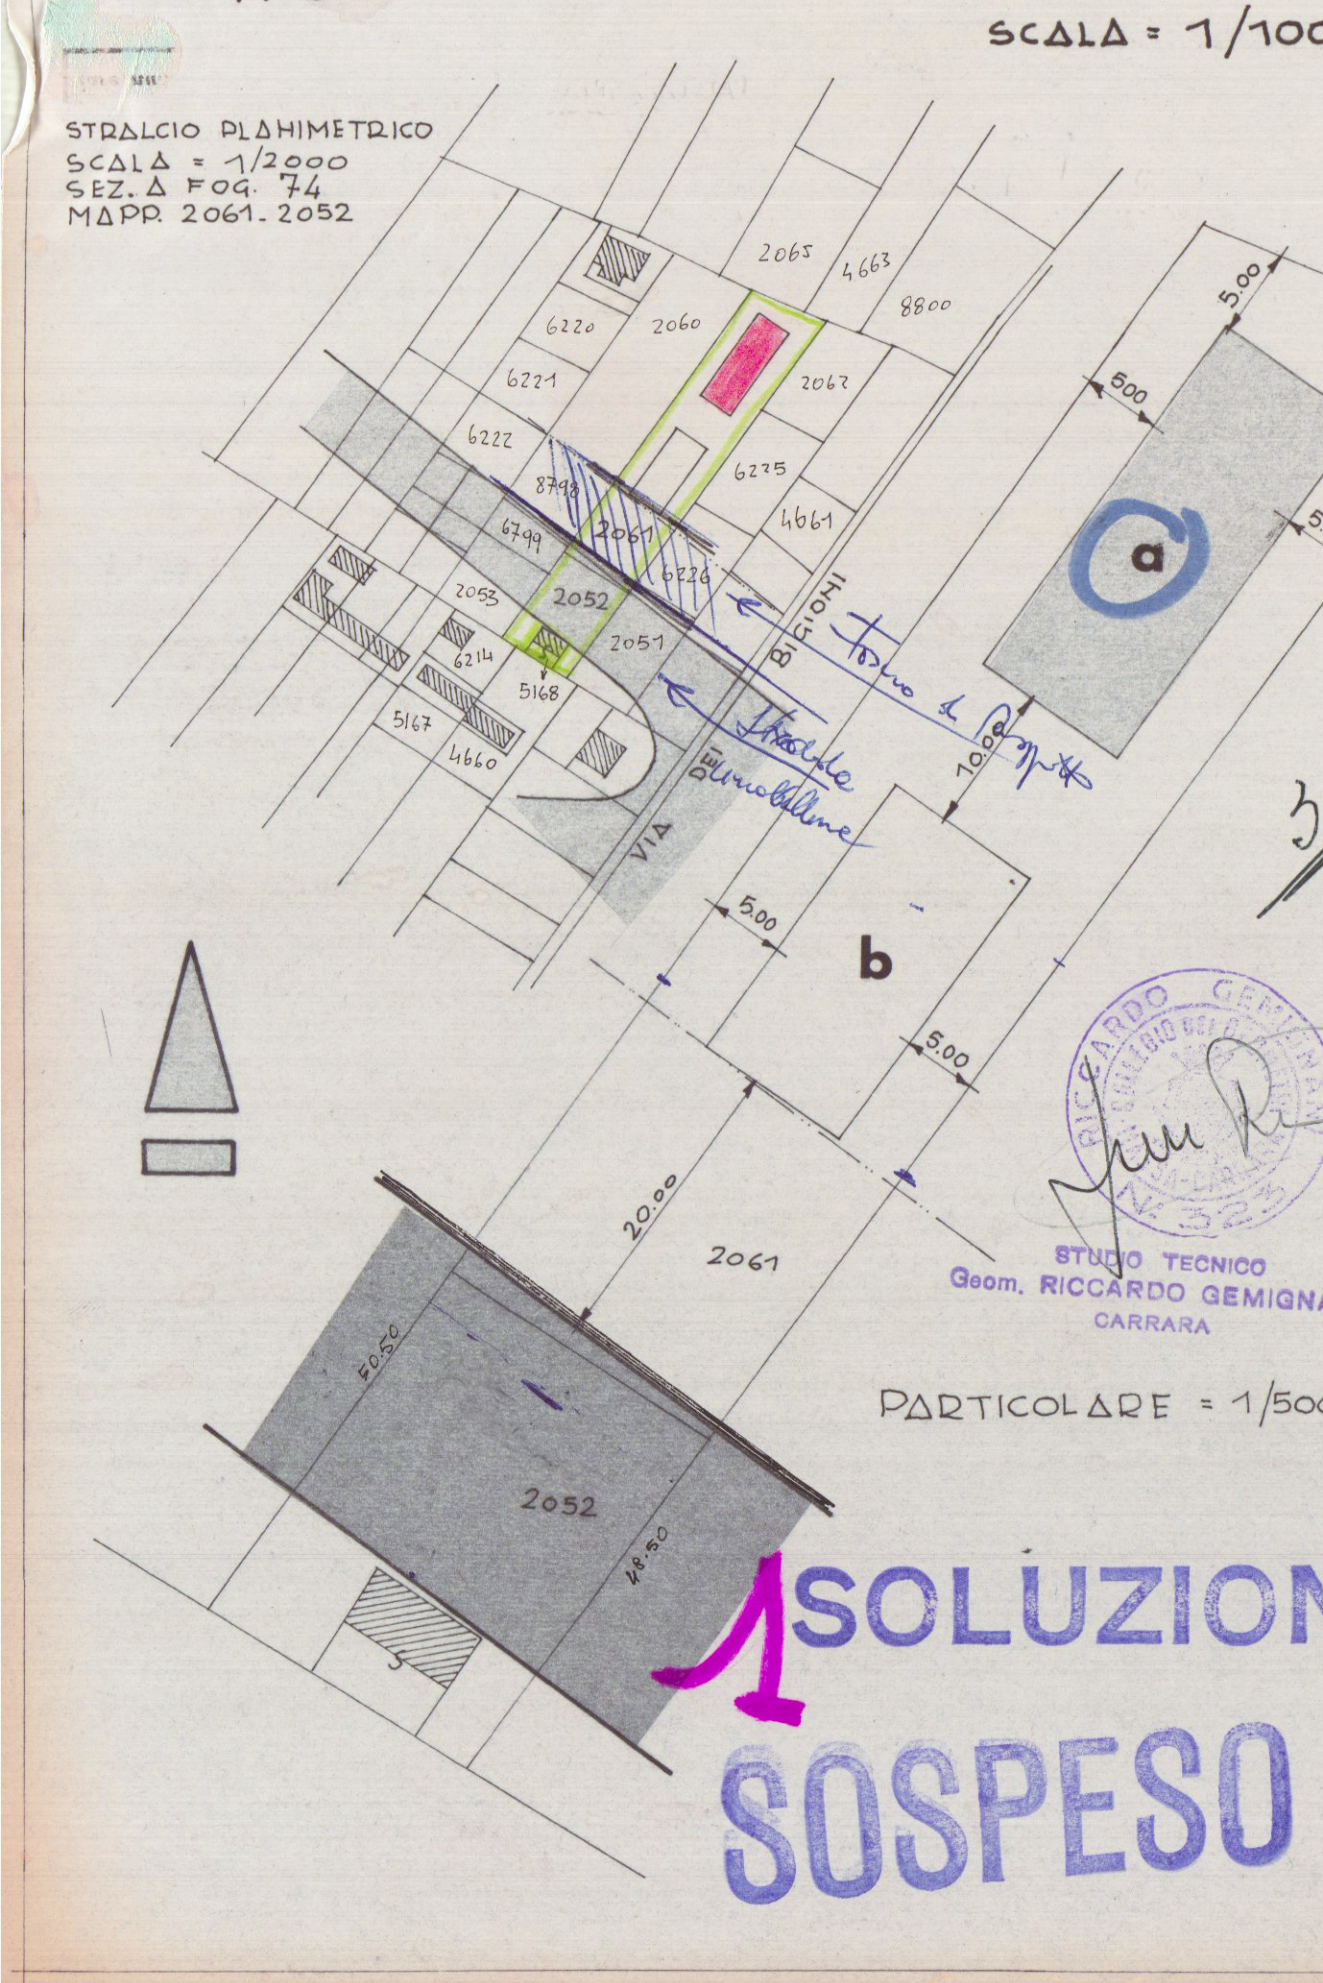


PROSPETTO EST

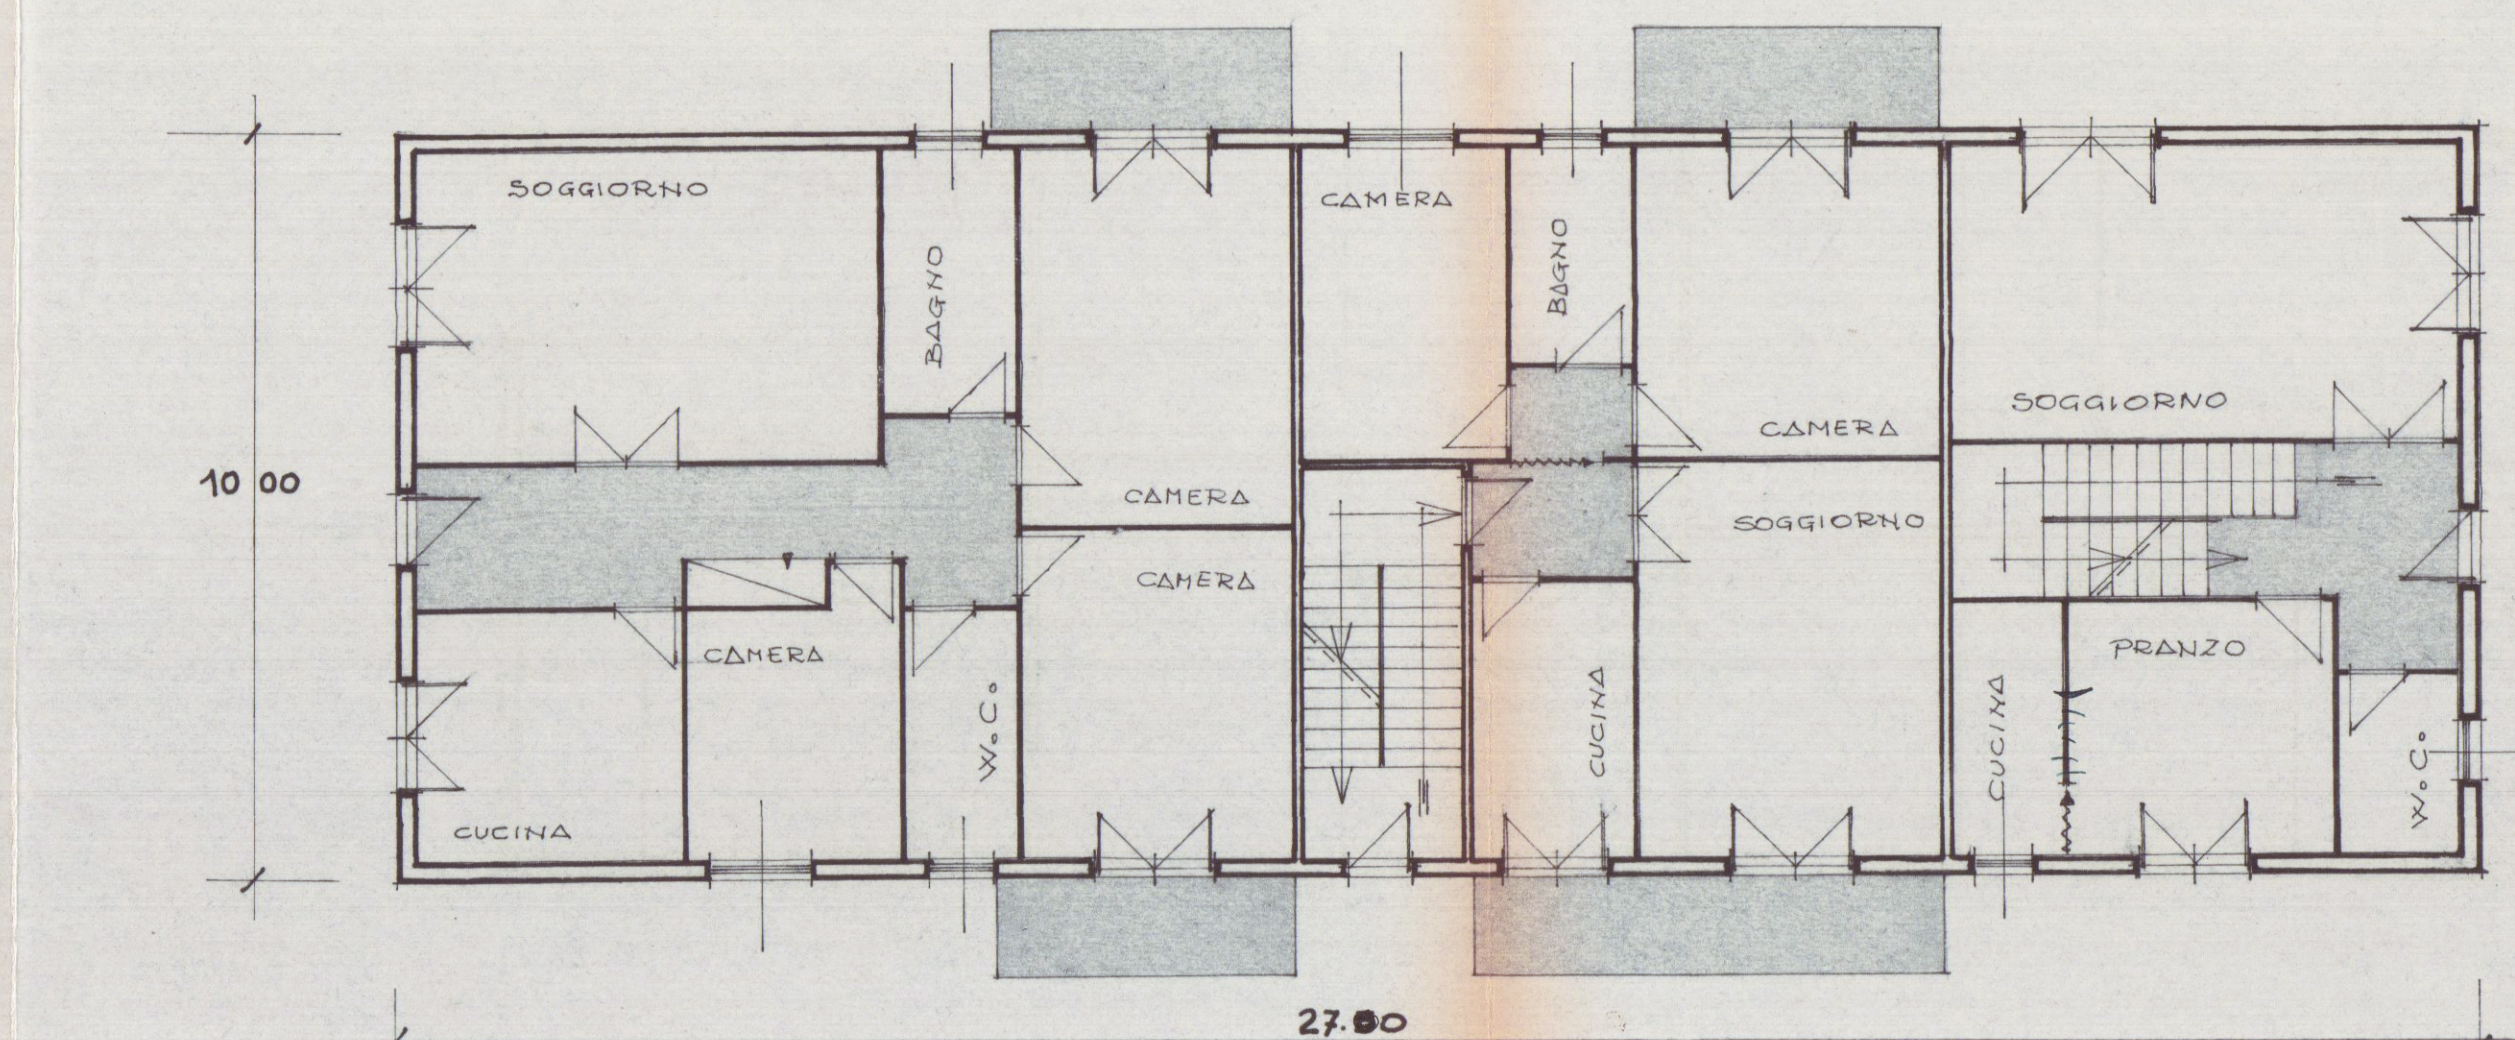


PIANO RIALZATO

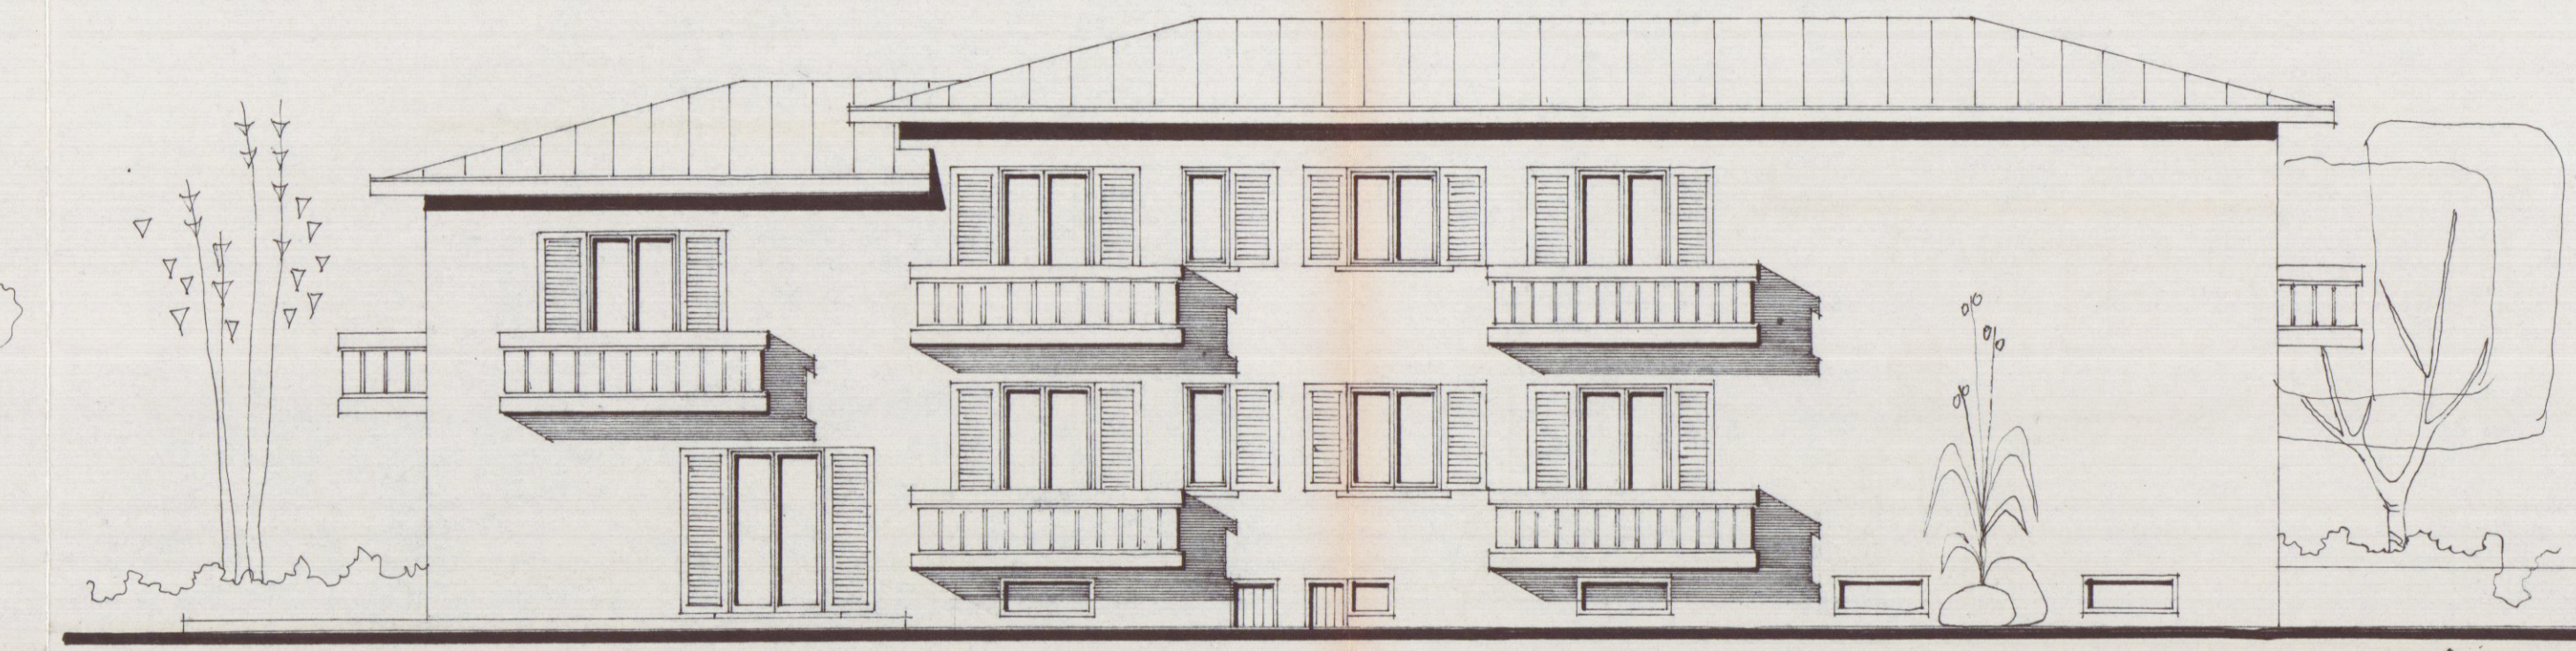


PROSPETTO OVEST

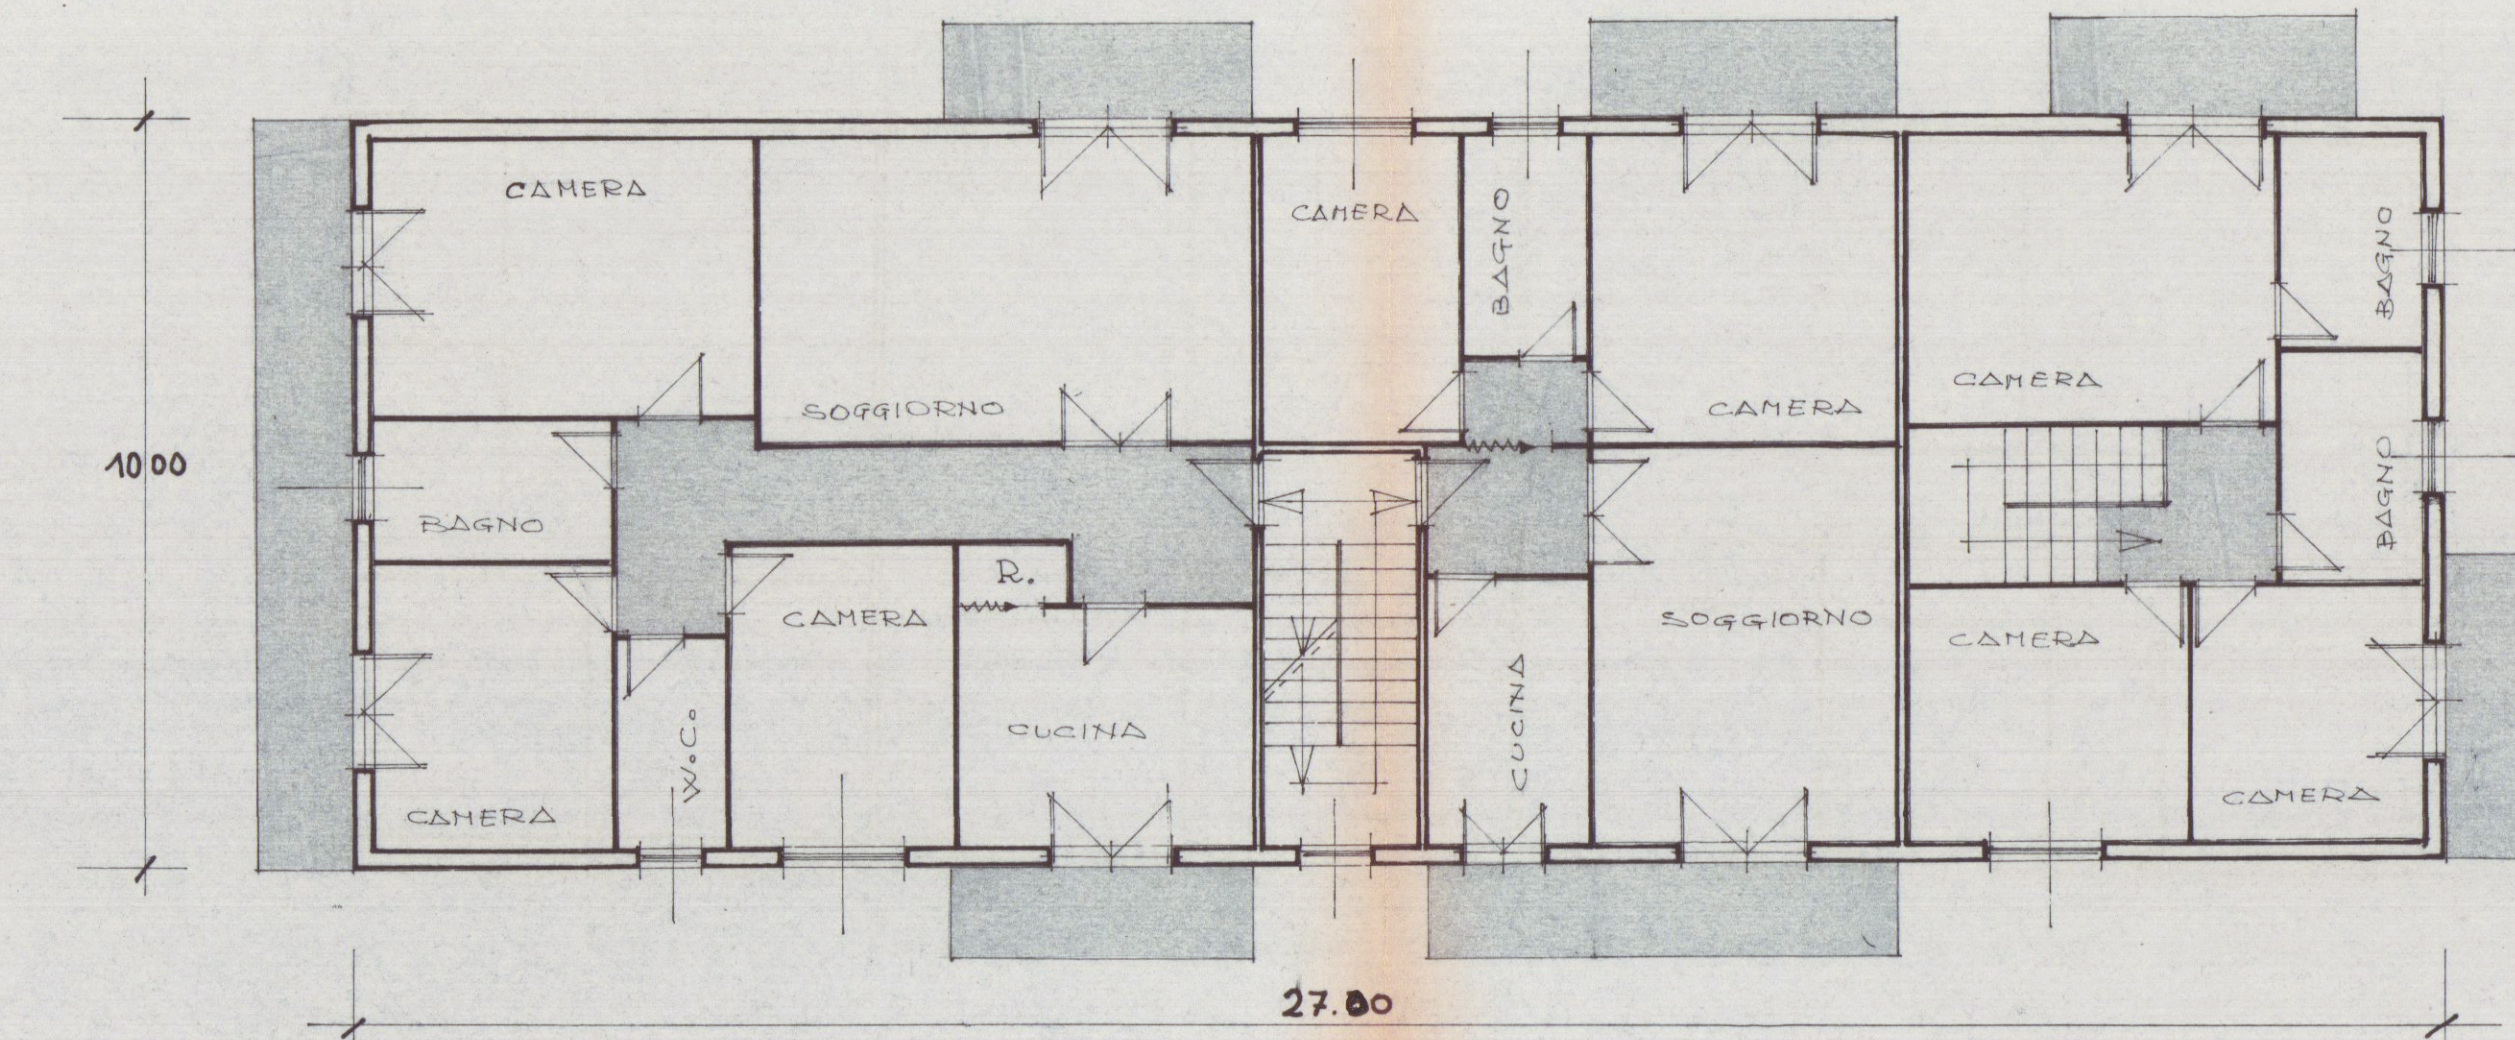


PIANO PRIMO

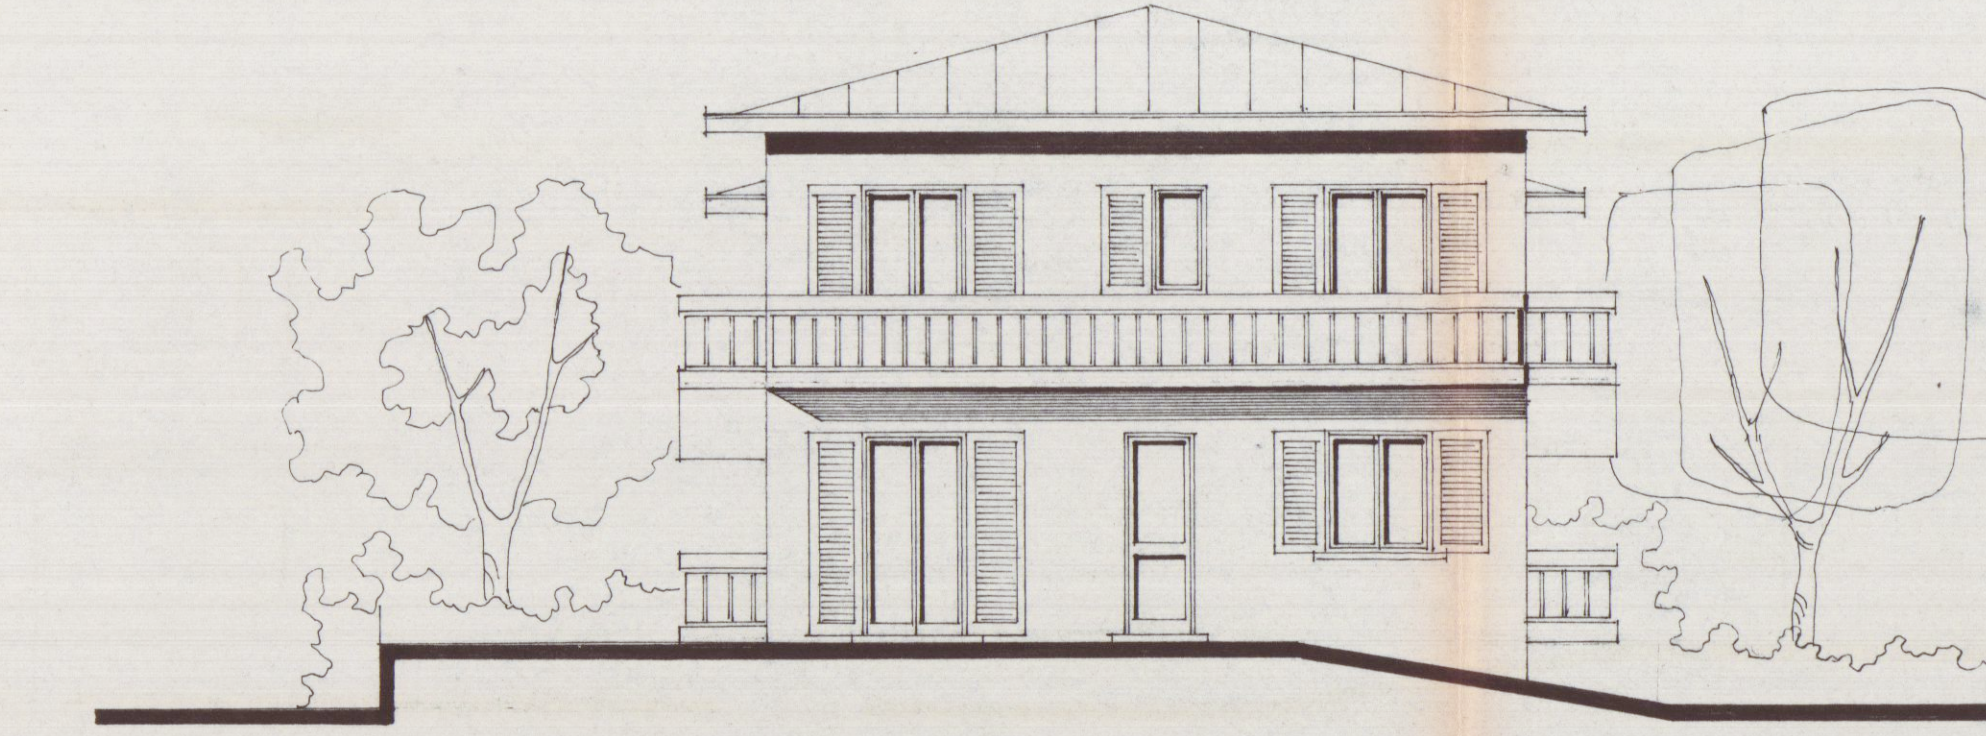


PROSPETTO SUD

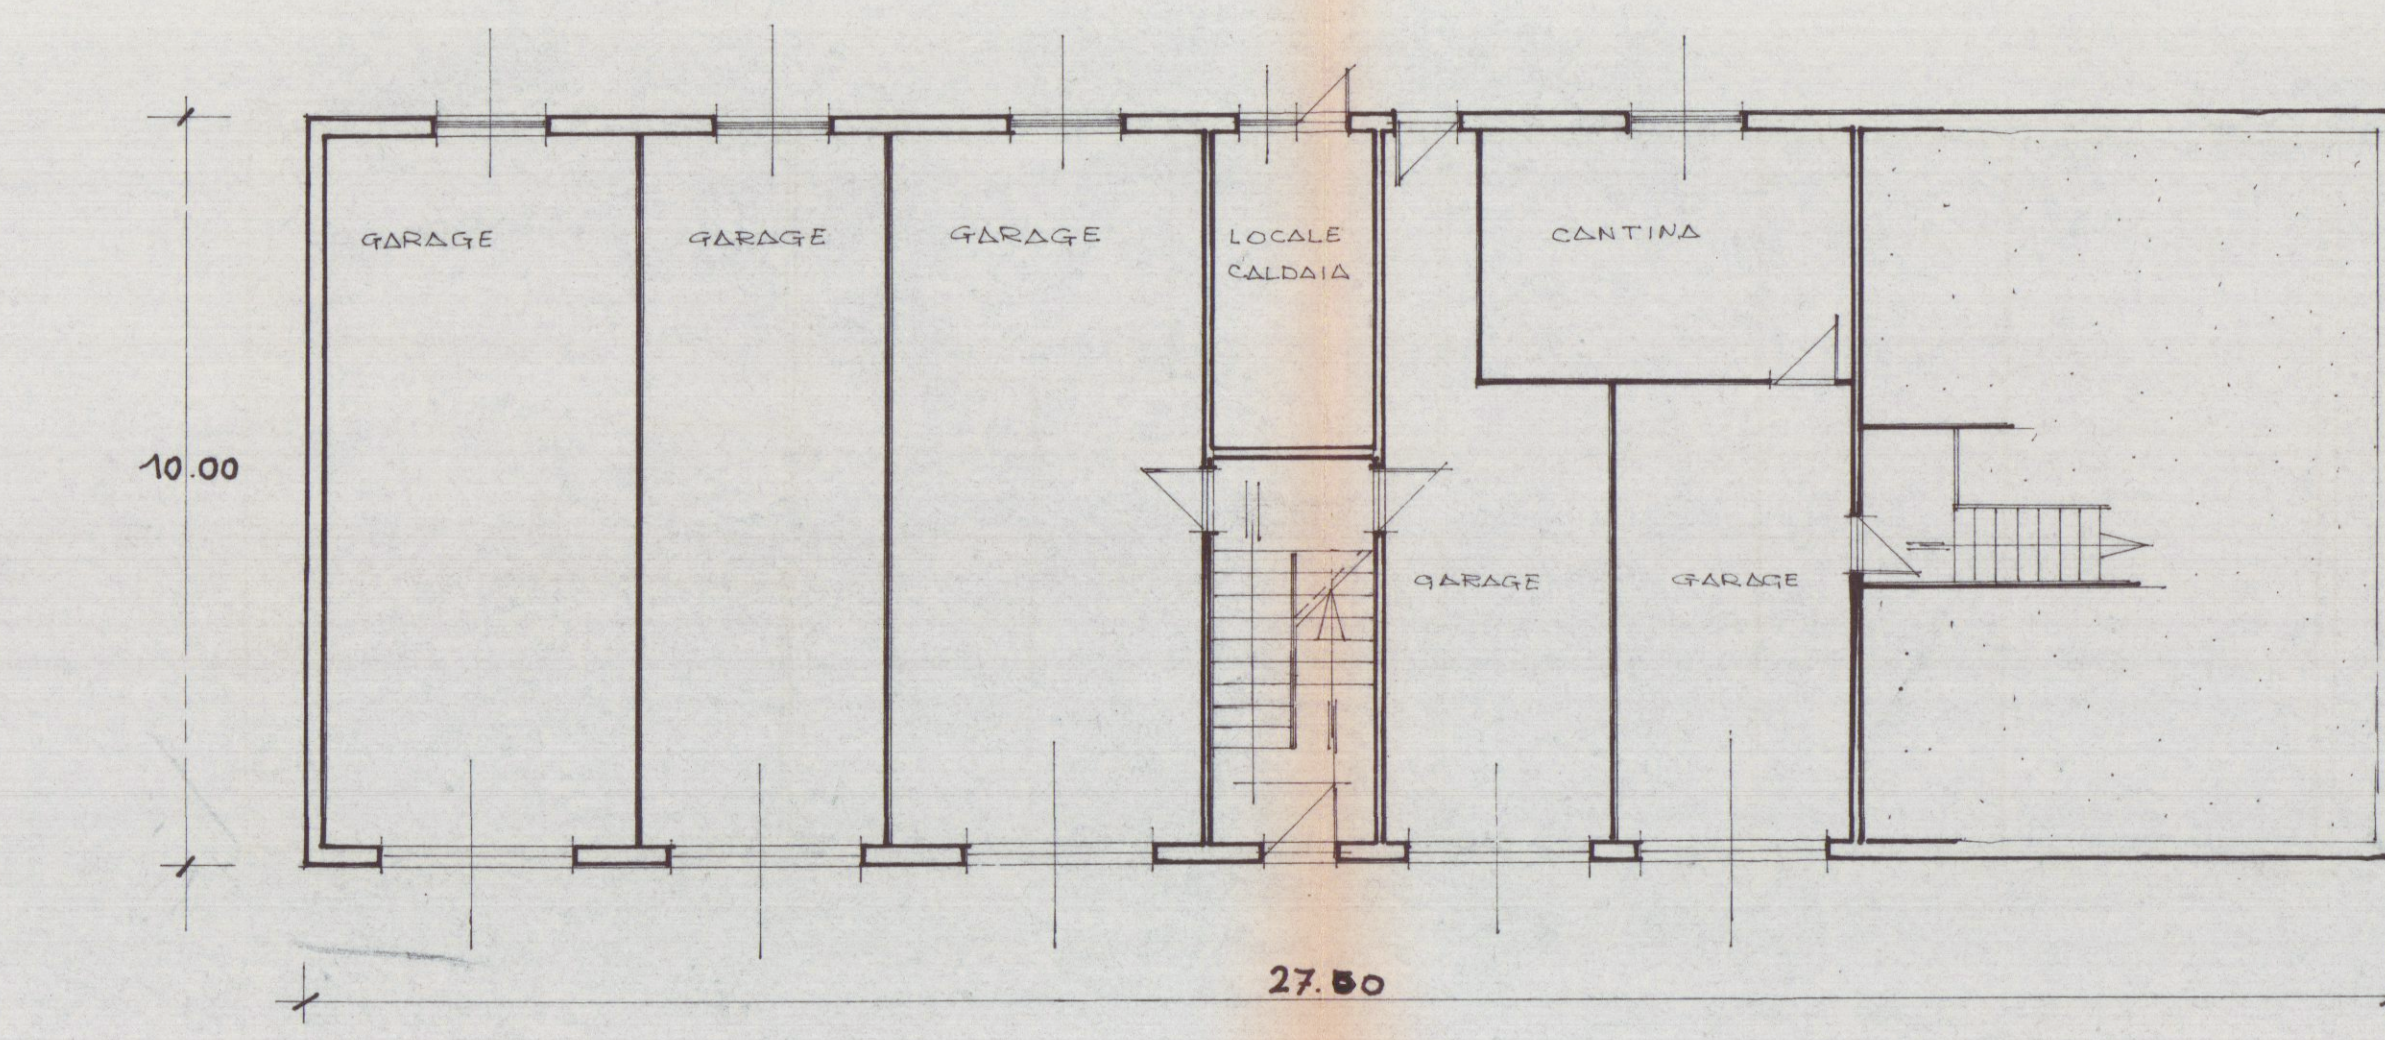


PIANO SEMINTERRATO

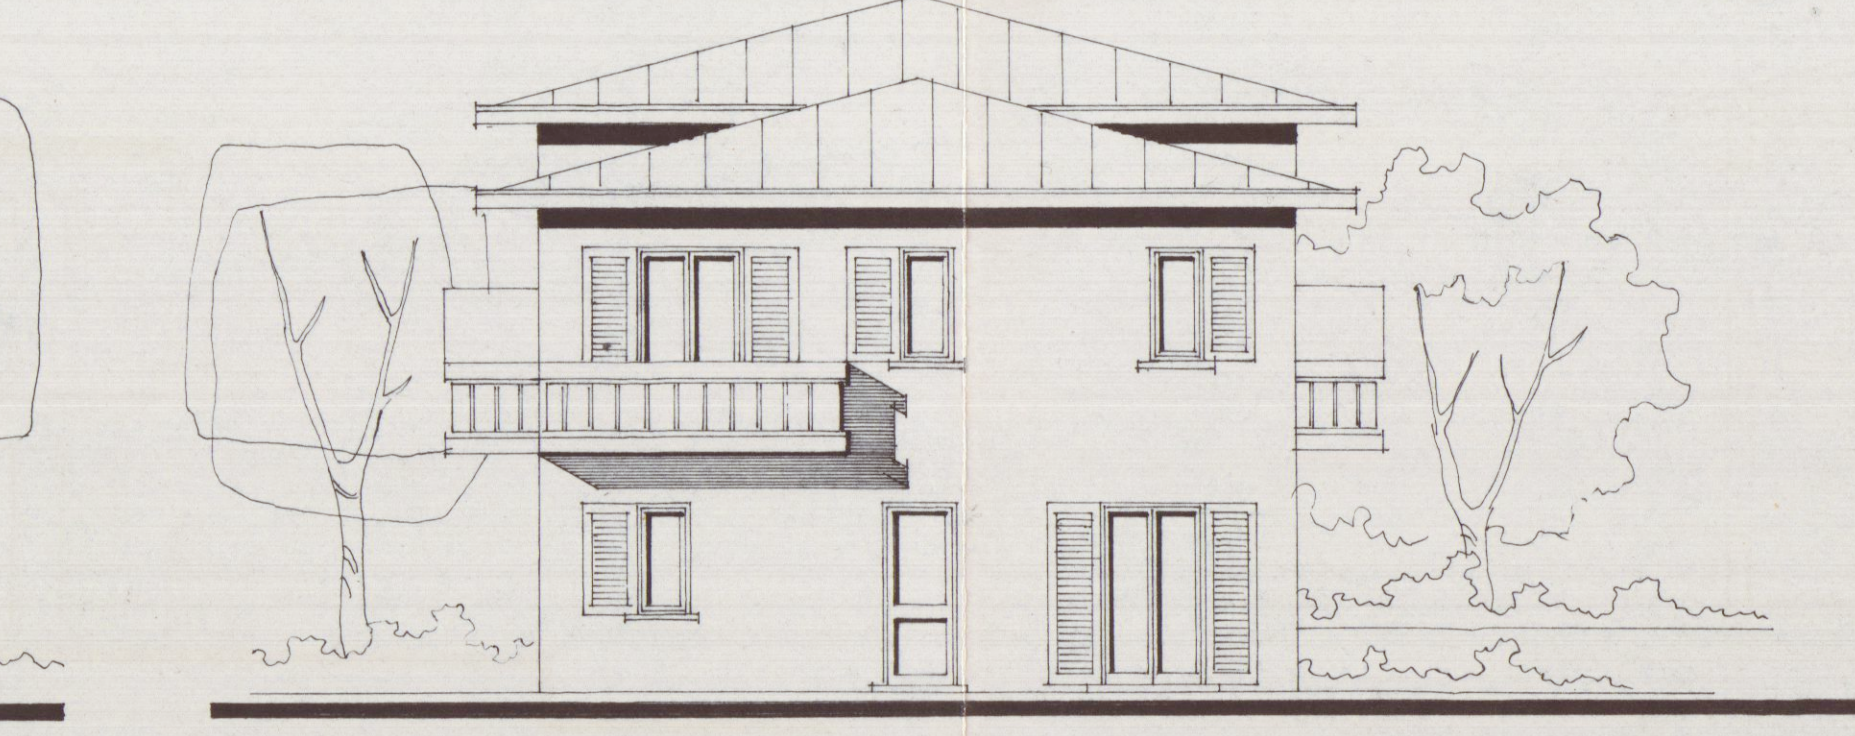

PROSPETTO NORD

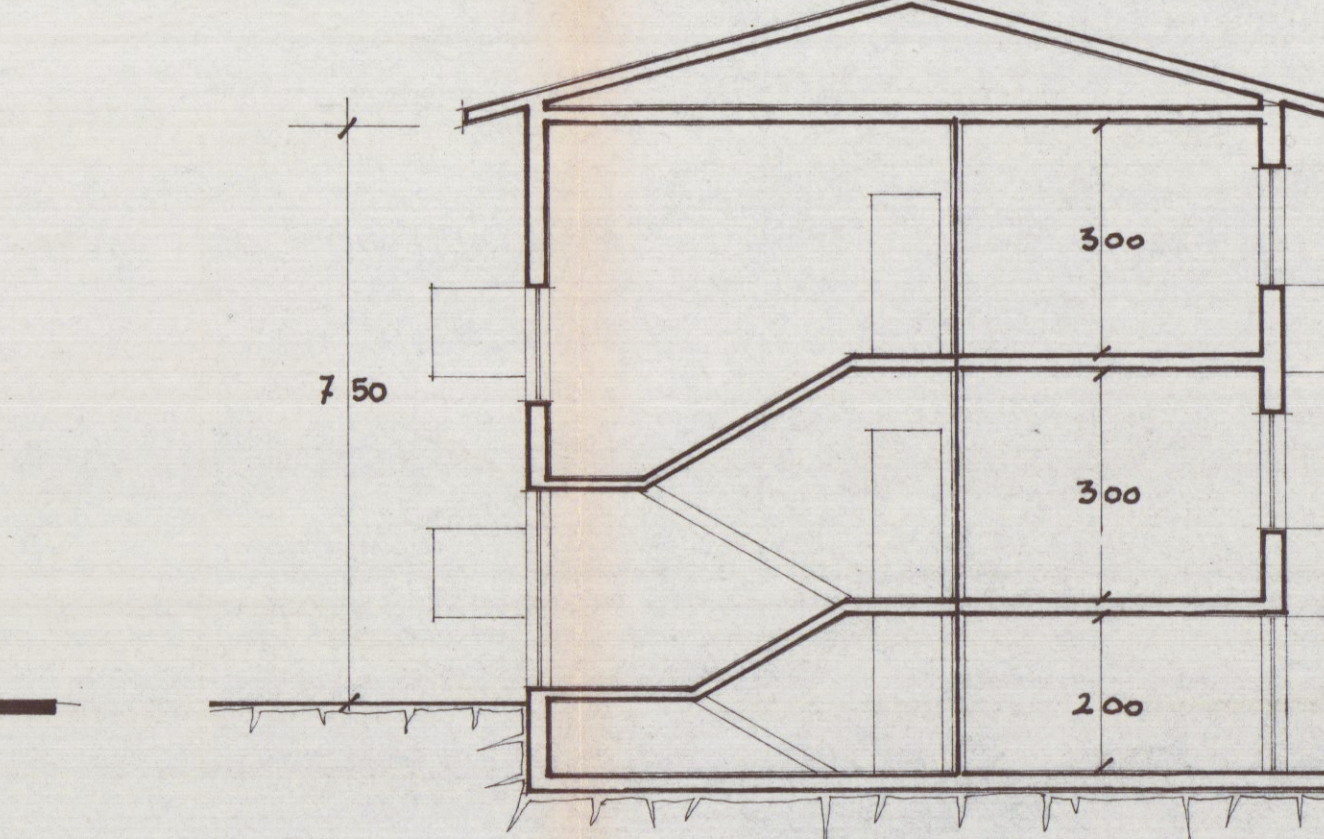

SEZIONE A-A

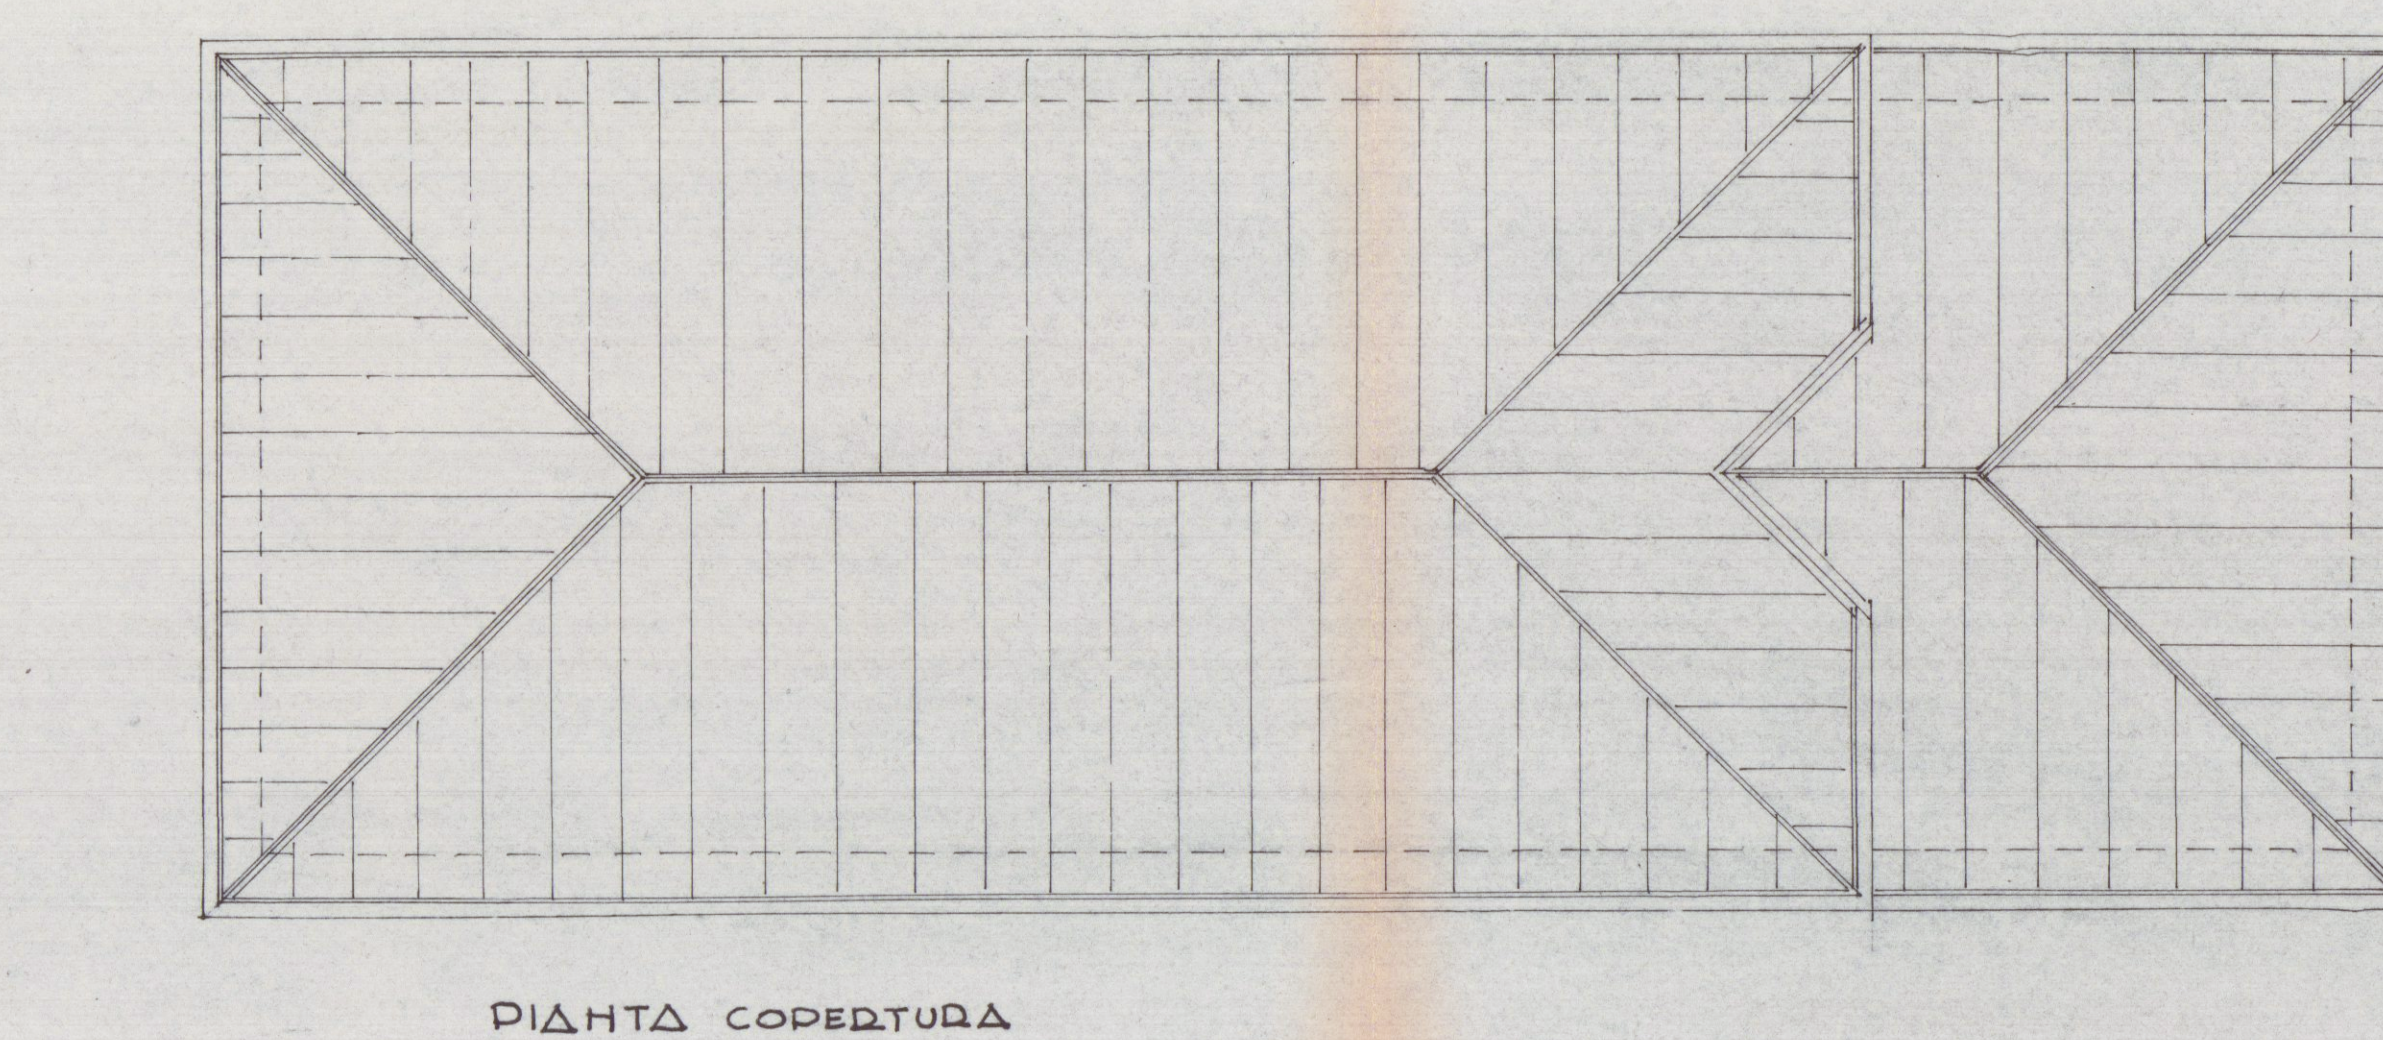

PIANTA COPERTURA

Servizio dei Conti Correnti Postali
Attestazione di un versamento
di L. 10.000
Lire diecimila
eseguito da BORSI
PILADE
sul c/c N. 146840 intestato a:
BANCA NAZ. LAVORO - Filiale di Roma
C/ CASSA NAZ. PREVIDENZA
ASSISTENZA A FAVORE DEI GEOMETRI
(Contributo per Marche Giotto)
Via Barberini, 68 - Roma
Addi 11/2/74 1974
Bollo Honorar dell'Ufficio eccitatorio
N. 146840 POSTALI 4
del. 14/12/73 SUCC. 1
L'Ufficio di Roma 14 FEB 74
Bollo a date