


COMUNE DI CARRARA VIA BERGIOLA
BERGIOLA

COSTRUZIONE DI UN LOCALE USO AGRICOLO

DITTA DELL'AMICO ELEONORA


IL TECNICO *Uscitoj.* *Com. 2.110* DISEGNO
SCALA 1:100

PLANIMETRIA CATASTALE
SEZ. F. FOGLIO 61
SCALA 1:2000

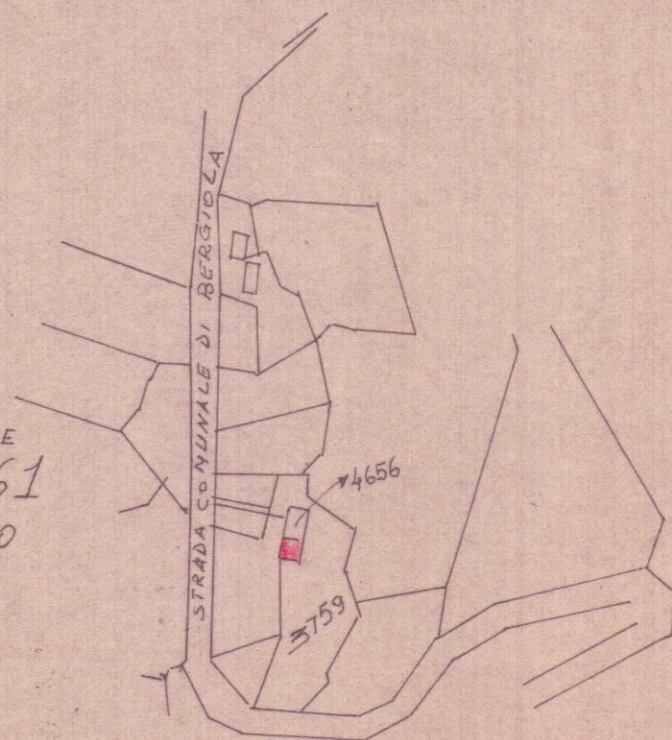

Pinetti finio

PIANTA

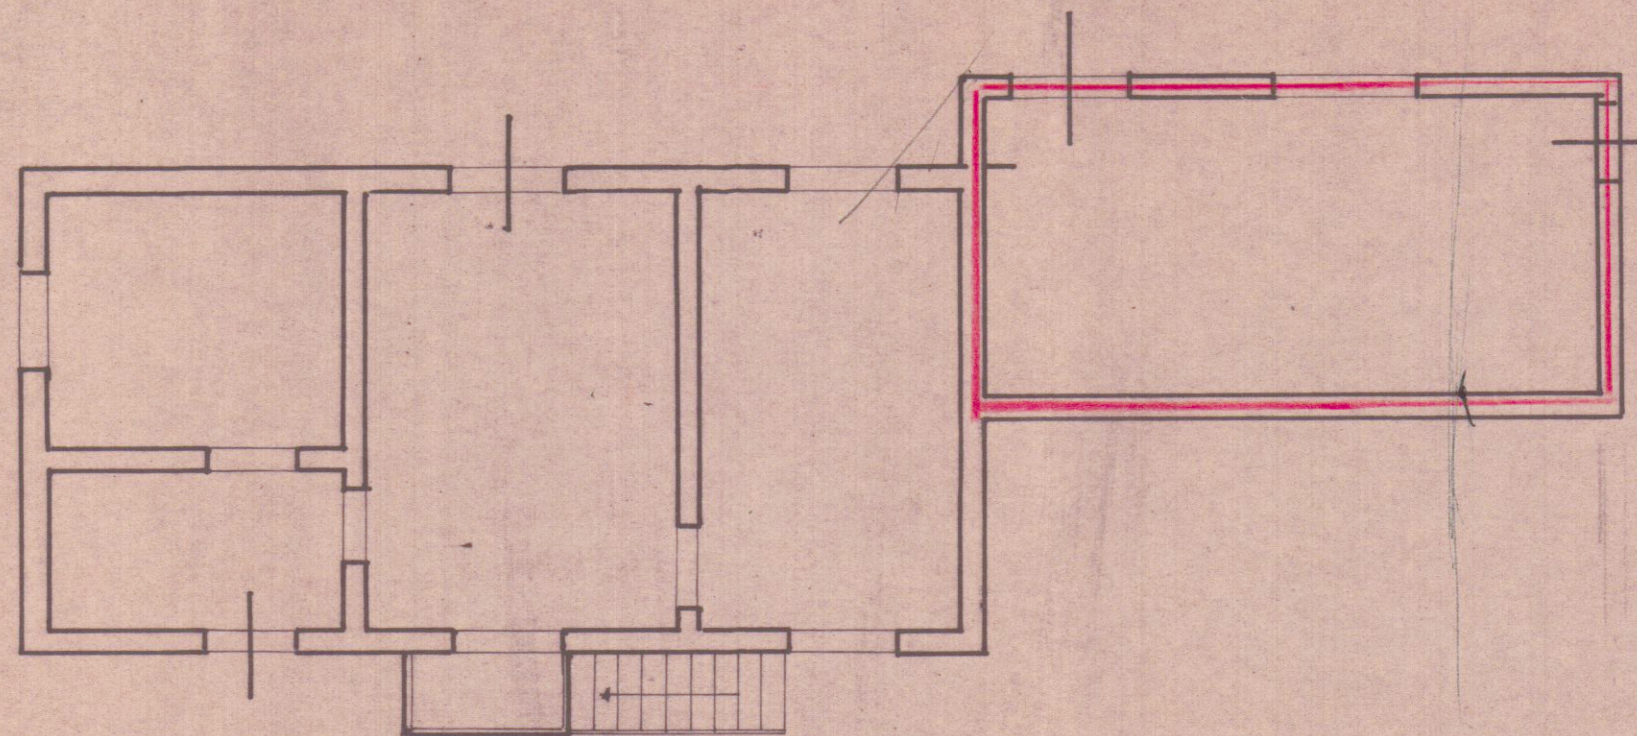

PROSPETTO

