

21 FEB. 1968
progetto del villino C - dott. emilio nelli architetto

8
(lottizzazione Fattori - Schiavino Fossa Maestra Marinadi Carrara)
mappale 2998 Sez. A Foglio 18
modifica al progetto approvato il L.E. n° 48 del 21 marzo 1967

prospetto di ovest rapporto: 1/50

VARIANTE

Emilio Nelli


Dott. EMILIO NELLI
ARCHITETTO

APPROVATO
1 MAR. 1968

CONTROLLATO
IN TECNICO

Approvato dal Sindaco alle condizioni
indicate nel permesso di costruzione
N° 250 del 5 MAR. 1968

L'ING. CAPO
Muzzi

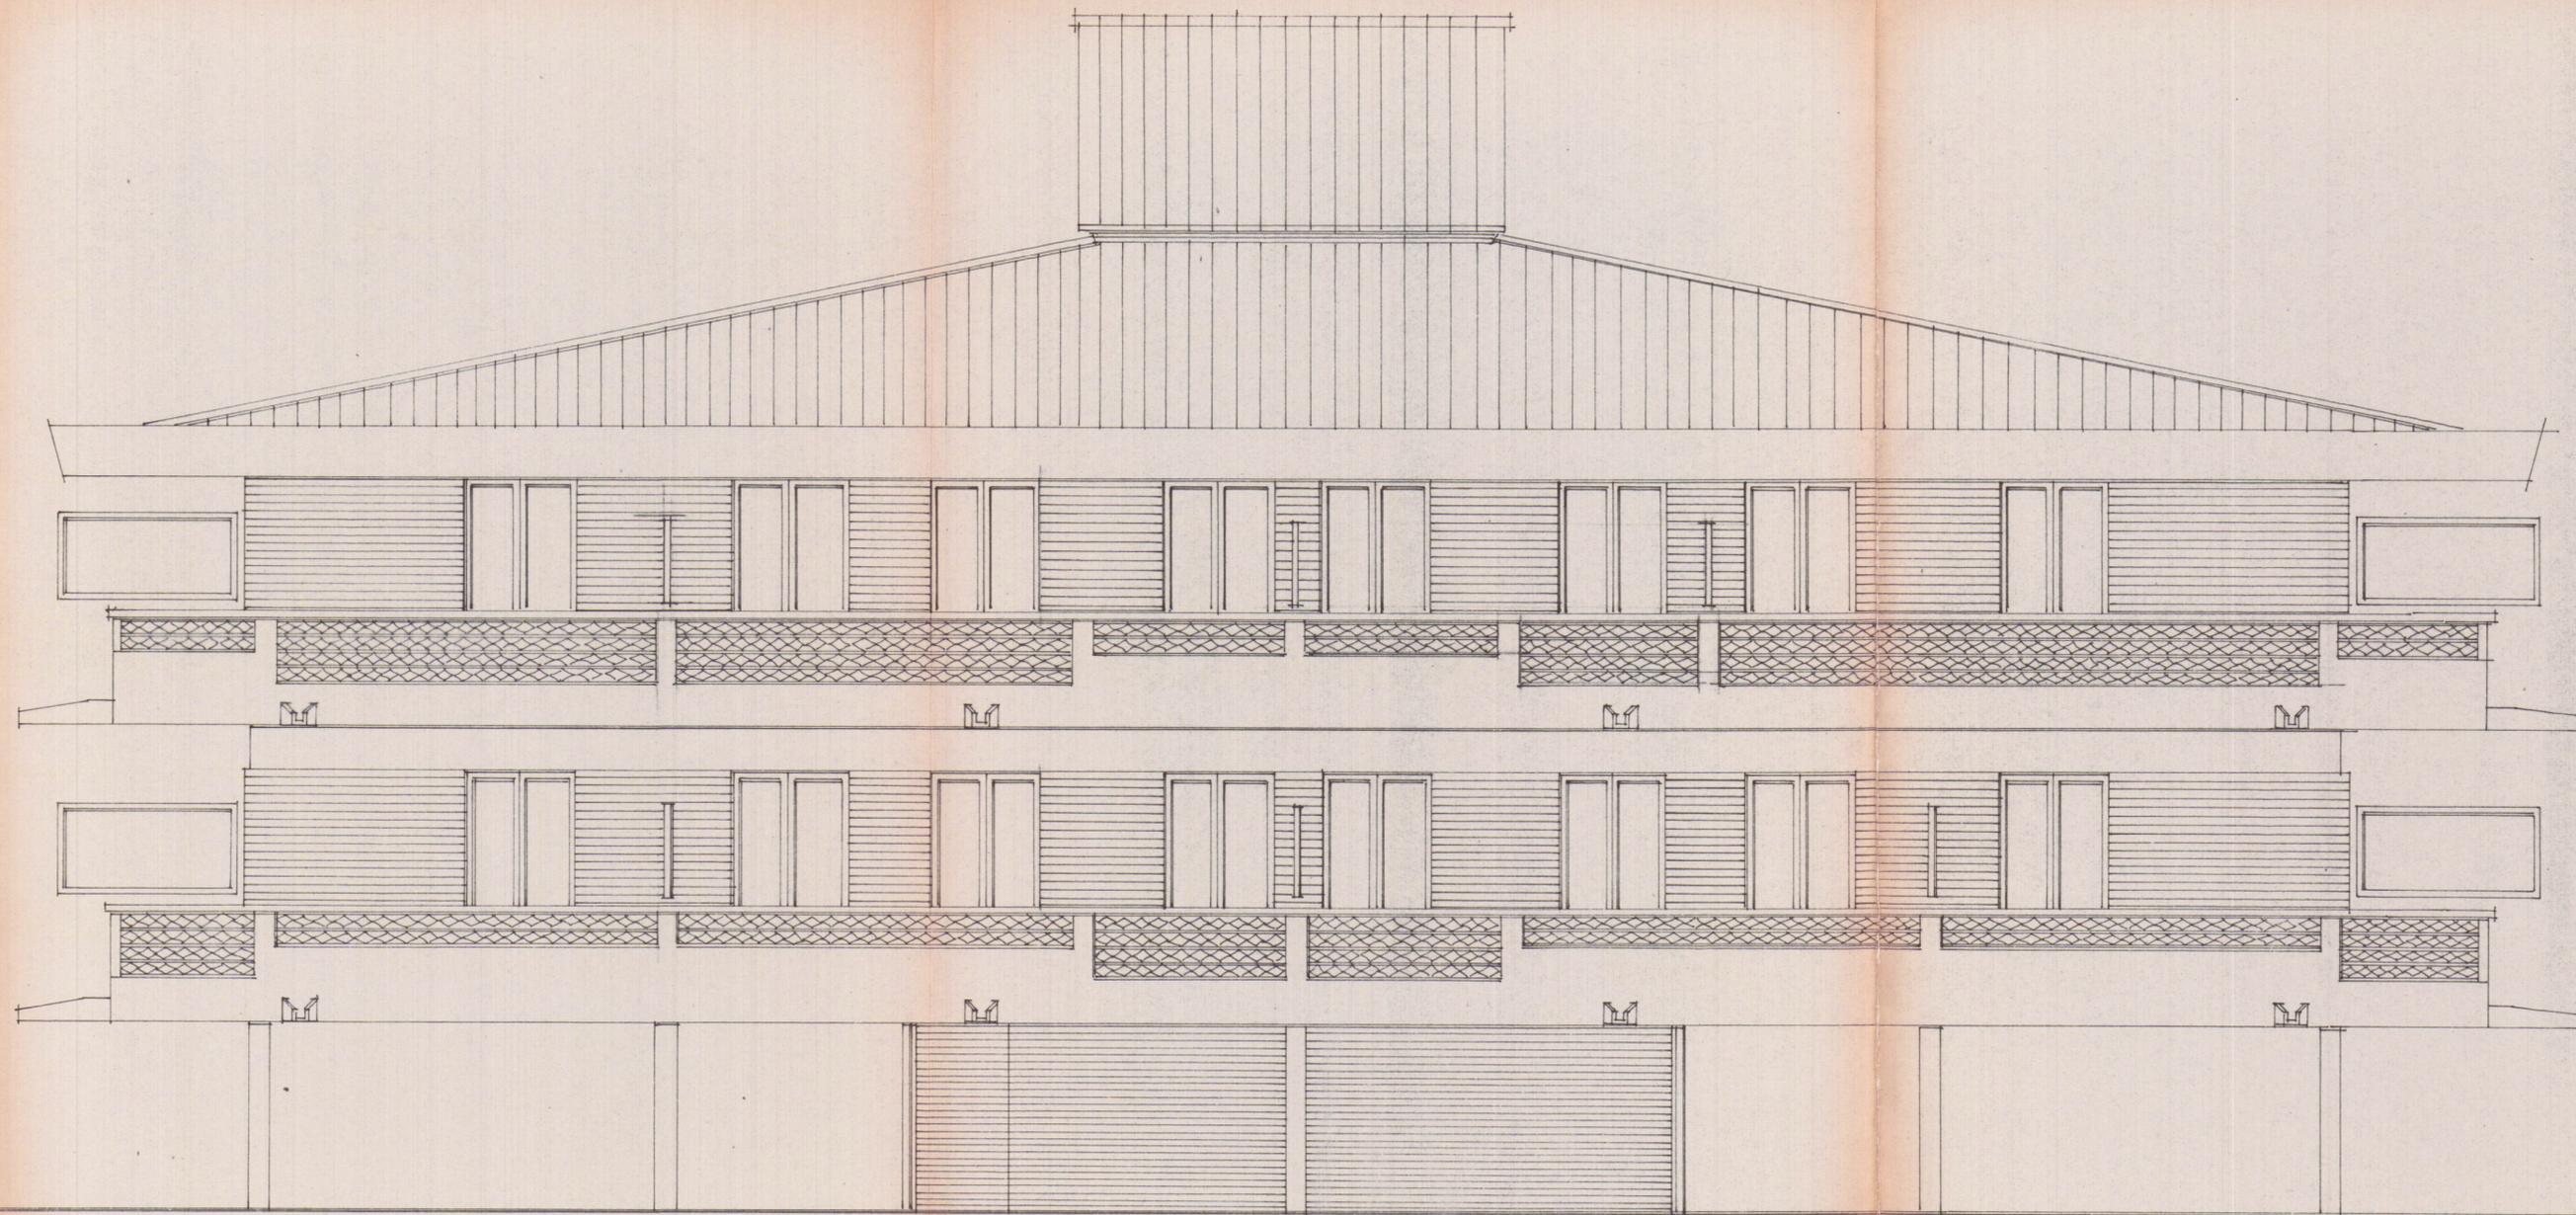

0.50
6.00
2.00