2eMMe STUDIO TECNICO ASSOCIATO
GEOMETRI SAGLIANO-ZANNONI

Viale XX settembre,268 54031 Avenza Carrara tel.0585/50187

DITTA COMMITTENTE GIULIANI DESIDERIO- CARRARA

OGGETTO:
PROGETTO PER LA RISTRUTTURAZIONE DI FABBRICATO DI CIVILE ABITAZIONE SITO IN MARINA DI CARRARA VIA ARGINE DESTRO

VARIANTE

PIANIMETRIE.PIANTE

TAV. 3

DATA 5/98 FG. 107 MAPP.N. 54-55-91-92-146

SCALA 1:2000 1:100

VARIANTE

ESTRATTO CONFORME ALLE MAPPE CATASTALI

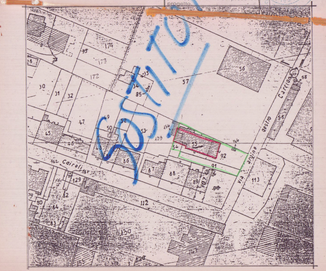

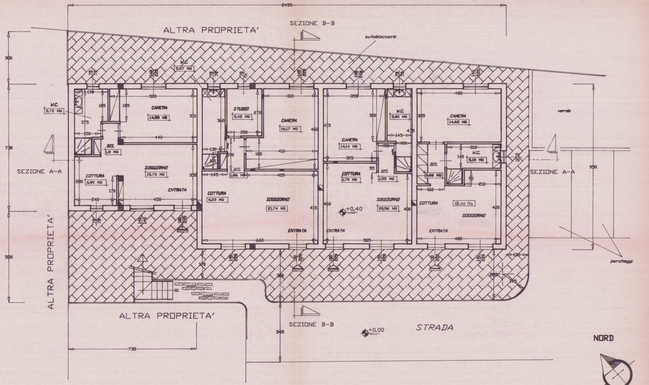

PIANTA PIANO TERRENO

ORIENTAMENTO

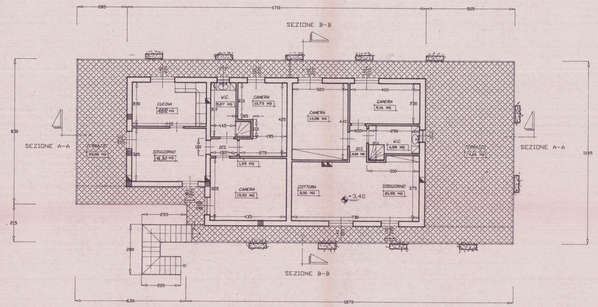

PIANTA PIANO PRIMO

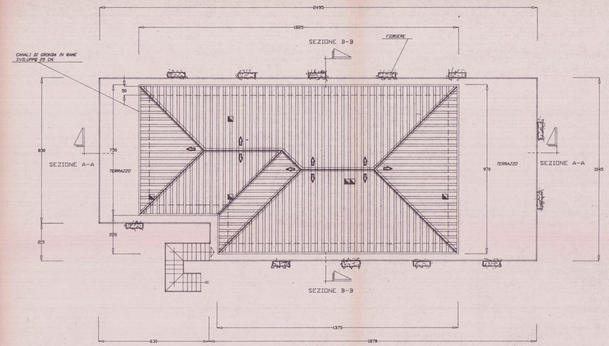

PIANTA TETTO