
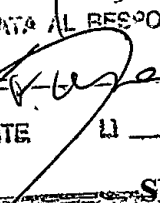


8

spazio riservato al protocollo generale		spazio riservato al protocollo di settore	
COMUNE DI CARRARA		Cat.	
15 GIU. 2006		103	
27806		Clas.	

Prot. n° 00
prot. 6781 del 15.6.06
ASSEGNATA AL RESPONSABILE
SIG. 
IL DIRIGENTE LI

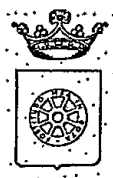

COMUNE DI CARRARA

SETTORE ASSETTO DEL TERRITORIO-URBANISTICA



Al Signor Sindaco del Comune di Carrara

CERTIFICATO DI CONFORMITA'
Art. 86, comma 1, L.R. 03.01.05 n° 1

Il sottoscritto Geom. **Dell'Amico Massimiliano** nato a Carrara il 28/06/1971 iscritto al Collegio dei Geometri della provincia di Massa Carrara al n° 859 (C.F. DLL MSM 71H28 B832M), con studio professionale in Carrara via Cavour n° 8/ter (tel 0585/70521 fax 0585/70521 e-mail massimilianodellamico@virgilio.it., in qualità di Tecnico abilitato e con riferimento all'incarico progettuale ricevuto dal Sig. **Zanelli Paolo** residente in Carrara , via Provinciale Carrara Avenza n° 119

considerato che il Sig. **Zanelli Paolo** , nato a Carrara il 14/08/1968 residente in Carrara , via Provinciale Carrara Avenza n° 119 ha eseguito lavori di ristrutturazione sull'immobile posto in Carrara via Provinciale Carrara Avenza n° 119 , censito catastalmente al foglio 74, mappale 43 sub.6 e mappale 44,

dato atto che i lavori di cui si tratta sono stati ultimati in data 19/07/2003 ed in conformità agli atti amministrativi nel seguito elencati,

preso atto che ai sensi dell'art. 86, comma 3, della L.R. 03/01/05 n° 1 occorre procedere alla certificazione di conformità dell'opera al progetto presentato,

vista la L.R. 03/01/05 n° 1,

consapevole delle responsabilità previste dall'art. 26 della L. 4.1.1968 n° 15 in caso di dichiarazioni mendaci, nonché delle conseguenze stabilite dall'art. 11, comma 3, del D.P.R. 20.10.1998 n° 403

C E R T I F I C A

sotto la propria personale responsabilità


1) che le opere realizzate nell'immobile descritto in premessa risultano conformi al progetto approvato con:

- denuncia di inizio attività inoltrata in data 19/07/2000 di cui al protocollo 30065/4791 del 19/07/2000 dia n° 300/00;

2) che le opere realizzate nell'immobile descritto in premessa, in forza degli atti abilitativi indicati al precedente punto, sono state ultimate in data 19/07/03


3) si allegano elaborati grafici con indicato le modifiche non apportate

Carrara, lì 12/06/06

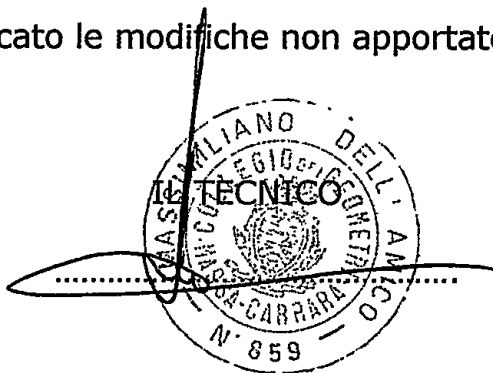

spazio riservato al protocollo generale

spazio riservato al protocollo di settore

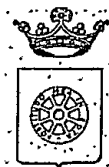

COMUNE DI CARRARA

SETTORE ASSETTO DEL TERRITORIO-URBANISTICA

Al Signor Sindaco del Comune di Carrara

COMUNICAZIONE DI FINE LAVORI
Art. 10, comma 4, Regolamento Edilizio Comunale

Il sottoscritto **Zanelli Paolo** nato a Carrara il 14/08/1968 residente in Via Provinciale Carrara Avenza civ. 119

☒ proprietario


☐ committente

☐ avente titolo


Dà comunicazione che in data 19/07/2003 sono stati ultimati i lavori di cui alla D.I.A. n°300/00 del 19/07/2000 e si allega alla presente:

☐ dichiarazione tecnica del professionista



IL PROPRIETARIO
COMMITTENTE

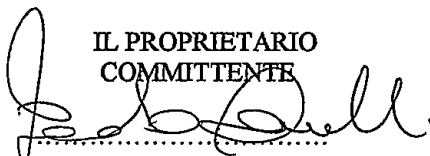
(Firme leggibili)

IL DIRETTORE DEI LAVORI

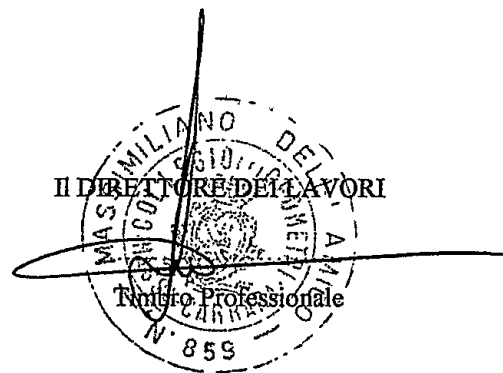


STATO DIA 300/2000

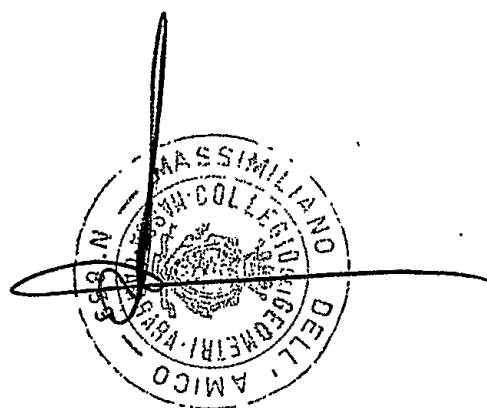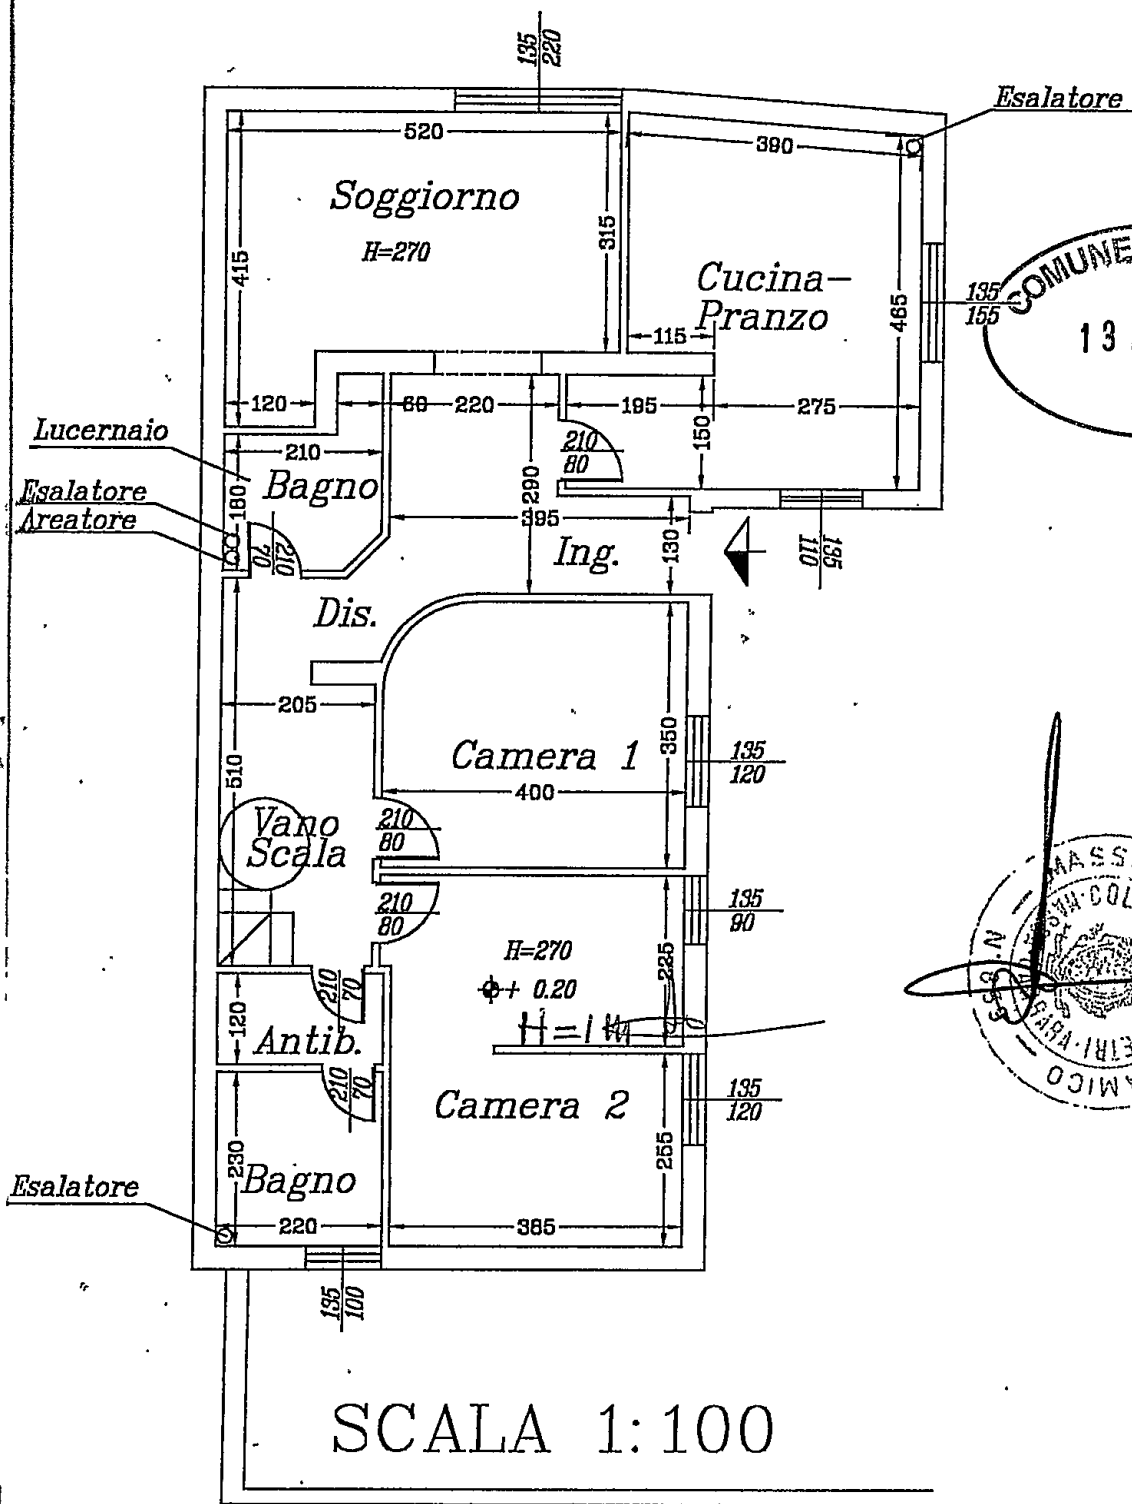



PIANTA PIANO TERRA

STATO DI FATTO

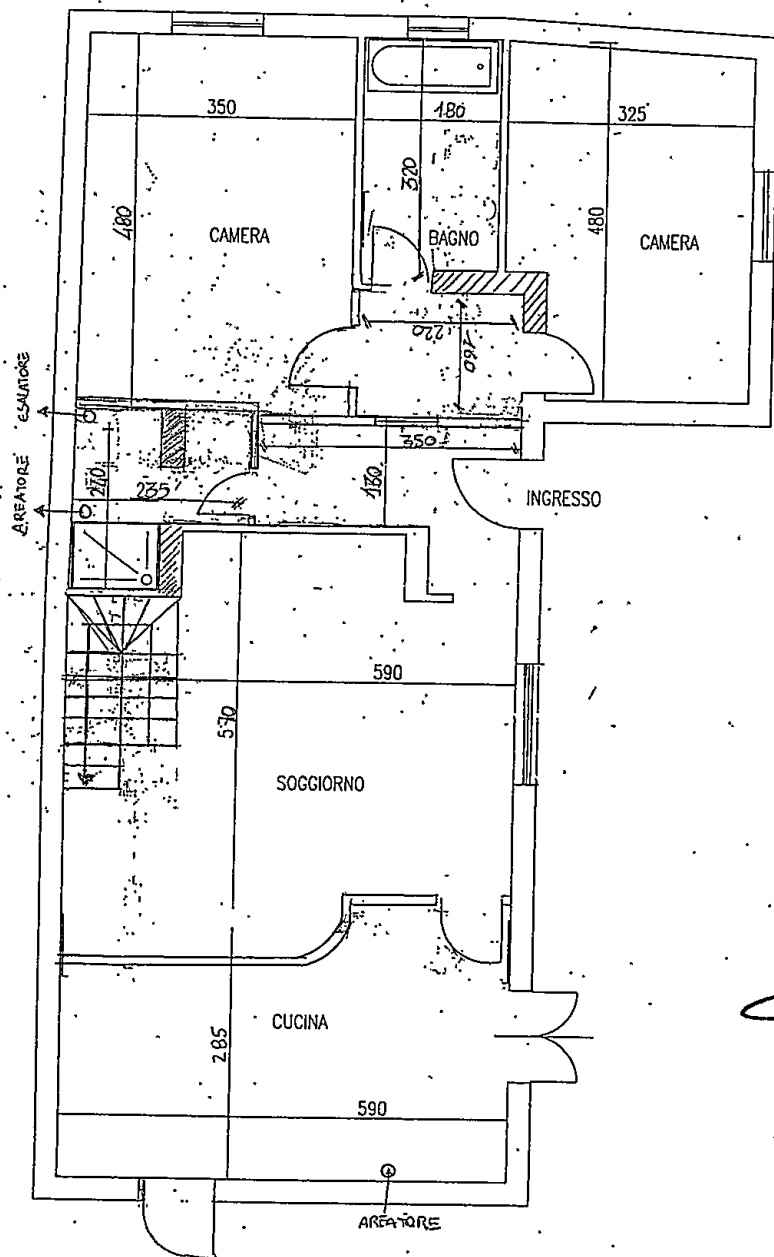

SCALA 1:100

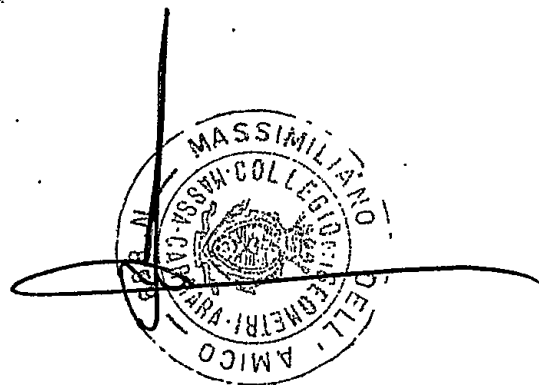

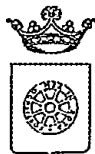

COMUNE DI CARRARA
SETTORE ASSETTO DEL TERRITORIO

prot. n° 30065/4791
19/07/00

RACCOMANDATA A.R.

A: ZANELLI PAOLO
VIA PERLA 10
54033 BONASCOLA
A: DELL'AMICO GEOM. MASSIMILIANO
VIA B. PARTIGIANE 3/C
54033 CARRARA

OGGETTO: Attestazione di conformità mediante denuncia di inizio attività. Articoli 2, 4 e 9 della L.R. 14.10.1999 n° 52.

In relazione alla denuncia di inizio attività inoltrata ai sensi e per gli effetti degli articoli 2, 4 e 9 della L.R. 14.10.1999 n° 52 e pervenuta in data 19/07/00, per la realizzazione di lavori di OPERE INTERNE sull'immobile sito in NAZZANO VIA PROV. AV. CARR. e distinto catastalmente al foglio 74, mappale/i 43 SUB. 6 - 44, si comunica che, a seguito di preventivo esame istruttorio d'Ufficio della documentazione allegata risulta che la denuncia di inizio attività è da ritenersi incompleta o non conforme alle disposizioni del vigente Regolamento Edilizio Comunale, in quanto carente della documentazione e degli elaborati progettuali seguenti:


- planimetria generale
- rilievo dello stato di fatto
- documentazione fotografica
- titolo di proprietà o dichiarazione sostitutiva atto di notorietà
- elaborato grafico progettuale
- attestazione versamento diritti di segreteria
- relazione tecnica
- relazione opere di urbanizzazioni
- relazione L. 9.1.1989 n° 13
- relazione geologica e/o geotecnica
- relazione tecnica con dichiarazione o meno dell'abbandono anche temporaneo dell'immobile
- relazione e progetto art. 6 L. 46/90
- documentazione art. 5 L.R. 52/99
- determinazione oneri di urbanizzazione
- determinazione costo di costruzione
- bollo
- definizione tipologia di interventi
- direttore lavori
- X - impresa
- documentazione art. 14 L.R. 52/99

Pertanto, ai sensi e per gli effetti dell'art. 6, comma 3, della L.R. 14/10/1999 n° 52, si invita a presentare le suddette integrazioni, necessarie ai fini istruttori e di accertamento di conformità dell'intervento, specificando che l'efficacia ed operatività della denuncia di inizio attività inoltrata resteranno sospese fino al definitivo completamento della comunicazione stessa, e che il termine di cui all'art. 9, comma 1, della L.R. 14/10/1999 N. 52 decorrerà nuovamente per intero a partire dalla di presentazione di tutta la documentazione integrativa richiesta.

In osservanza della L. 241/90 si informa che il responsabile del procedimento è l'arch. Luigi Fusani, presso l'U.O. "Controllo del Territorio" e che il Settore è aperto al pubblico esclusivamente il Martedì ed il Giovedì dalle ore 8.30 alle ore 12.30. Si invita a citare nella futura corrispondenza le sottoelencate diciture: denuncia di inizio attività prot. 30065/4791 del 19/07/00 - d.i.a. n° 300/00-DIA.

Carrara, 24 luglio 2000

Il Dirigente
Claudio Bacicalupi

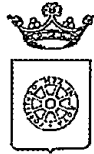

COMUNE DI CARRARA
SETTORE ASSETTO DEL TERRITORIO

prot. n° 30065/4791
19/07/00

RACCOMANDATA A.R.

A: ZANELLI PAOLO
VIA PERLA 10
54033 BONASCOLA
A: DELL'AMICO GEOM.MASSIMILIANO
VIA B.PARTIGIANE 3/C
54033 CARRARA

OGGETTO: Attestazione di conformità mediante denuncia di inizio attività. Articoli 2, 4 e 9 della L.R. 14.10.1999 n° 52.

In relazione alla denuncia di inizio attività inoltrata ai sensi e per gli effetti degli articoli 2, 4 e 9 della L.R. 14.10.1999 n° 52 e pervenuta in data 19/07/00, per la realizzazione di lavori di OPERE INTERNE sull'immobile sito in NAZZANO VIA PROV.AV.CARR. e distinto catastalmente al foglio 74, mappale/i 43 SUB. 6 - 44, si comunica che, a seguito di preventivo esame istruttorio d'Ufficio della documentazione allegata risulta che la denuncia di inizio attività è da ritenersi incompleta o non conforme alle disposizioni del vigente Regolamento Edilizio Comunale, in quanto carente della documentazione e degli elaborati progettuali seguenti:

- planimetria generale
- rilievo dello stato di fatto
- documentazione fotografica
- titolo di proprietà o dichiarazione sostitutiva atto di notorietà
- elaborato grafico progettuale
- attestazione versamento diritti di segreteria
- relazione tecnica
- relazione opere di urbanizzazioni
- relazione L. 9.1.1989 n° 13
- relazione geologica e/o geotecnica
- relazione tecnica con dichiarazione o meno dell'abbandono anche temporaneo dell'immobile
- relazione e progetto art. 6 L. 46/90
- documentazione art. 5 L.R. 52/99
- determinazione oneri di urbanizzazione
- determinazione costo di costruzione
- bollo
- definizione tipologia di interventi
- direttore lavori
- X - impresa
- documentazione art. 14 L.R. 52/99


Pertanto, ai sensi e per gli effetti dell'art. 6, comma 3, della L.R. 14/10/1999 n° 52, si invita a presentare le suddette integrazioni, necessarie ai fini istruttori e di accertamento di conformità dell'intervento, specificando che l'efficacia ed operatività della denuncia di inizio attività inoltrata resteranno sospese fino al definitivo completamento della comunicazione stessa, e che il termine di cui all'art. 9, comma 1, della L.R. 14/10/1999 N. 52 decorrerà nuovamente per intero a partire dalla di presentazione di tutta la documentazione integrativa richiesta.

In osservanza della L. 241/90 si informa che il responsabile del procedimento è l'arch. Luigi Fusani, presso l'U.O. "Controllo del Territorio" e che il Settore è aperto al pubblico esclusivamente il Martedì ed il Giovedì dalle ore 8.30 alle ore 12.30. Si invita a citare nella futura corrispondenza le sottoelencate diciture: denuncia di inizio attività prot. 30065/4791 del 19/07/00 - d.i.a. n° 300/00-DIA.

Carrara, 24 luglio 2000

Il Dirigente
Claudio Bacicalupi



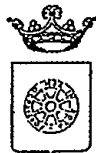

COMUNE DI CARRARA
SETTORE ASSETTO DEL TERRITORIO

prot. n° «prot.gen.*/«prot.urb»
«data domanda»

RACCOMANDATA A.R.

A: «sig.»
«indirizzo»
«resid.»
A: «PROF.STA»
«INDIR»
«LOC»

OGGETTO: Attestazione di conformità mediante denuncia di inizio attività. Articoli 2, 4 e 9 della L.R. 14.10.1999 n° 52.

In relazione alla denuncia di inizio attività inoltrata ai sensi e per gli effetti degli articoli 2, 4 e 9 della L.R. 14.10.1999 n° 52 e pervenuta in data «data domanda», per la realizzazione di lavori di «lavori di» sull'immobile sito in «siti in» e distinto catastalmente al foglio «fg.», mappale/i «mapp.», si comunica che, a seguito di preventivo esame istruttorio d'Ufficio della documentazione allegata risulta che la denuncia di inizio attività è da ritenersi incompleta o non conforme alle disposizioni del vigente Regolamento Edilizio Comunale, in quanto carente della documentazione e degli elaborati progettuali seguenti:


- | | |
|--|--|
| - planimetria generale | - documentazione art. 5 L.R. 52/99 |
| - rilievo dello stato di fatto | - determinazione oneri di urbanizzazione |
| - documentazione fotografica | - determinazione costo di costruzione |
| - titolo di proprietà o dichiarazione sostitutiva atto di notorietà | - bollo |
| - elaborato grafico progettuale | - definizione tipologia di interventi |
| - attestazione versamento diritti di segreteria | - direttore lavori |
| - relazione tecnica | X - impresa |
| - relazione opere di urbanizzazioni | - documentazione art. 14 L.R. 52/99 |
| - relazione L. 9.1.1989 n° 13 | |
| - relazione geologica e/o geotecnica | |
| - relazione tecnica con dichiarazione o meno dell'abbandono anche temporaneo dell'immobile | |
| - relazione e progetto art. 6 L. 46/90 | |

Pertanto, ai sensi e per gli effetti dell'art. 6, comma 3, della L.R. 14/10/1999 n° 52, si invita a presentare le suddette integrazioni, necessarie ai fini istruttori e di accertamento di conformità dell'intervento, specificando che l'efficacia ed operatività della denuncia di inizio attività inoltrata resteranno sospese fino al definitivo completamento della comunicazione stessa, e che il termine di cui all'art. 9, comma 1, della L.R. 14/10/1999 N. 52 decorrerà nuovamente per intero a partire dalla di presentazione di tutta la documentazione integrativa richiesta.

In osservanza della L. 241/90 si informa che il responsabile del procedimento è l'arch. Luigi Fusani, presso l'U.O. "Controllo del Territorio" e che il Settore è aperto al pubblico esclusivamente il Martedì ed il Giovedì dalle ore 8.30 alle ore 12.30. Si invita a citare nella futura corrispondenza le sottoelencate diciture: denuncia di inizio attività prot. «prot.gen.*/«prot.urb» del «data domanda» - d.i.a. n° «istruttoria».

Carrara, 6 luglio 2000

Il Dirigente
Claudio Bacicalupi

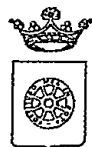

COMUNE DI CARRARA
SETTORE URBANISTICA

prot. n° 30065/4791
19/07/2000

*prot. n. 22803
17/05/06*

A: ZANELLI PAOLO
VIA PERLA 10
54033 BONASCOLA

e, p.c.: DELL'AMICO GEOM.MASSIMILIANO
VIA B.PARTIGIANE 3/C
54033 CARRARA

OGGETTO: Attestazione di conformità mediante denuncia di inizio attività. Articoli 2, 4 e 9 della L.R. 14.10.1999 n° 52. REGOLARIZZAZIONE D.I.A. n° 300/2000

In relazione alla denuncia di inizio attività inoltrata ai sensi e per gli effetti degli articoli 2, 4 e 9 della L.R. 14.10.1999 n° 52 e pervenuta in data 19/07/2000. per la realizzazione di lavori di OPERE INTERNE sull'immobile sito in NAZZANO VIA PROV.AV.CARR. e distinto catastalmente al foglio 74 mappale/i 43 SUB. 6 - 44, si informa che entro il 19 luglio 2003 occorre e tuttora occorre Dichiarazione di FINE LAVORI (dara certa) e Dichiarazione di CONFORMITA'.

Si precisa che questa comunicazione ripete l'invito del 07 agosto 2003.

Carrara, 13 maggio 2006

il responsabile del procedimento
(Fusani arch. Luigi)

Amm.: Ferrari Giovanna



COMUNE DI CARRARA
SETTORE ASSETTO DEL TERRITORIO

prof. n° 30065/4791
19/07/2000

*Prot. n. 3884
11.08.03*

e. p.c.:

A: ZANELLI PAOLO
VIA PERLA 10
54033 BONASCOLA

A: DELL'AMICO GEOM.MASSIMILIANO
VIA B.PARTIGIANE 3/C
54033 CARRARA

OGGETTO: Attestazione di conformità mediante denuncia di inizio attività. Articoli 2, 4 e 9 della L.R. 14.10.1999 n° 52.


DIA n° 300/00

In relazione alla denuncia di inizio attività inoltrata ai sensi e per gli effetti degli articoli 2, 4 e 9 della L.R. 14.10.1999 n° 52 e pervenuta in data 19/07/2000. per la realizzazione di lavori di OPERE INTERNE sull'immobile sito in NAZZANO VIA PROV.AV.CARR. e distinto catastalmente al foglio 74 mappale/i 43 SUB. 6 - 44, si informa che entro il 19 LUG 2003 occorre Dichiarazione di FINE LAVORI (data certa) e Dichiarazione di CONFORMITA'.

Carrara, 7 agosto 2003

Istruttore Tecnico Direttivo
(Fusani arch. Luigi)

Amm.: Ferrari Giovanna

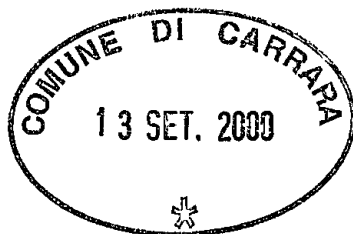

Al Sig. Sindaco del
Comune di Carrara
settore assetto del territorio

18 SET 2000

Prot. n° 37180

Ud. 13
Clas. 13

Oggetto: integrazione di documentazione a pratica D.I.A.

Il sottoscritto **Zanelli Paolo** nato a Carrara il 14/08/1968 c.f. ZNL PLA 68M14 B832I in relazione alla denuncia di inizio attività presentata in 19/07/2000 di cui al protocollo 30065/4791 del 19/07/2000 d.i.a. n° 300/00, dichiara come già riportato nella relazione asseverata che i lavori di opere interne all'unità immobiliare oggetto d'intervento, si realizzeranno in economia diretta.

Carrara li 13/09/2000

in fede

Zanelli Paolo

prot. 4791 del 19.9.00

ASSEGNIATA AL RESPONSABILE

SIC. *Faroni*

IL DIRIGENTE LI _____

300/00