

PROGETTO DI FABBRICATO IN CONDOMINIO E VILLA
SUI MAPPALI 4970 - 4964 SUL VIALE XX SETTEMBRE
A FOSSOLA

PROPRIETA' BARBASINI ALDA E DAZZI RENZO IMPRESARIO

STUDIO TECNICO
DOTT. ARCHITETTO
ORLANDO GRIGOLINI

Dott. Arch. Orlando GRIGOLINI

CARRARA

29 LUG. 1969

18 GIU 1969

APPROVATO

2 AGO. 1969

CONTROLLATO
TECNICO



RINNOVIATO

Approvato dal Sindaco alle condizioni

Indicate nel permesso di costruzione

N° 134 del 5-9-1969

L'ING. CAPO

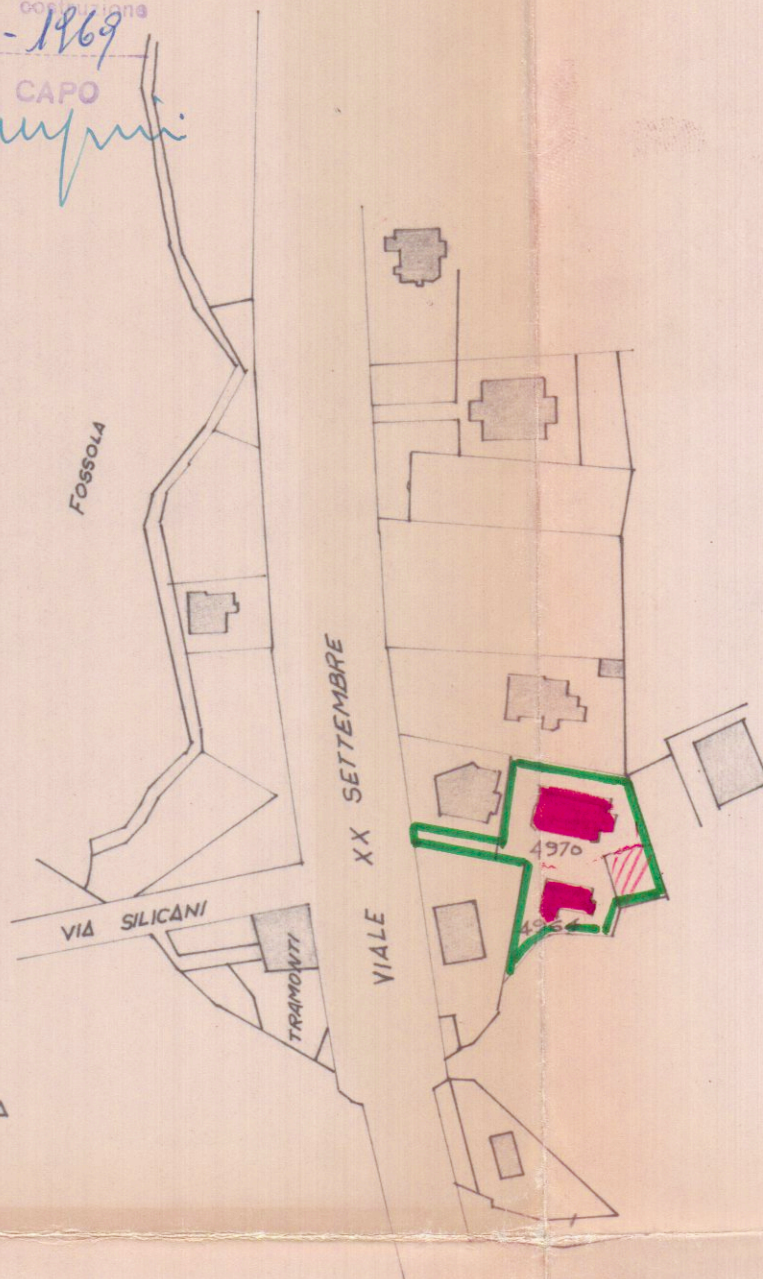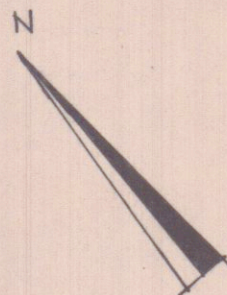


STRALCIO PLANIMETRICO ZONA FOSSOLA
MAPPALI N° 7151 - 4970 - 4964

SEZIONE B FOGLIO 59

SCALA 1:2000

PLANIMETRIA SCALA 1:500

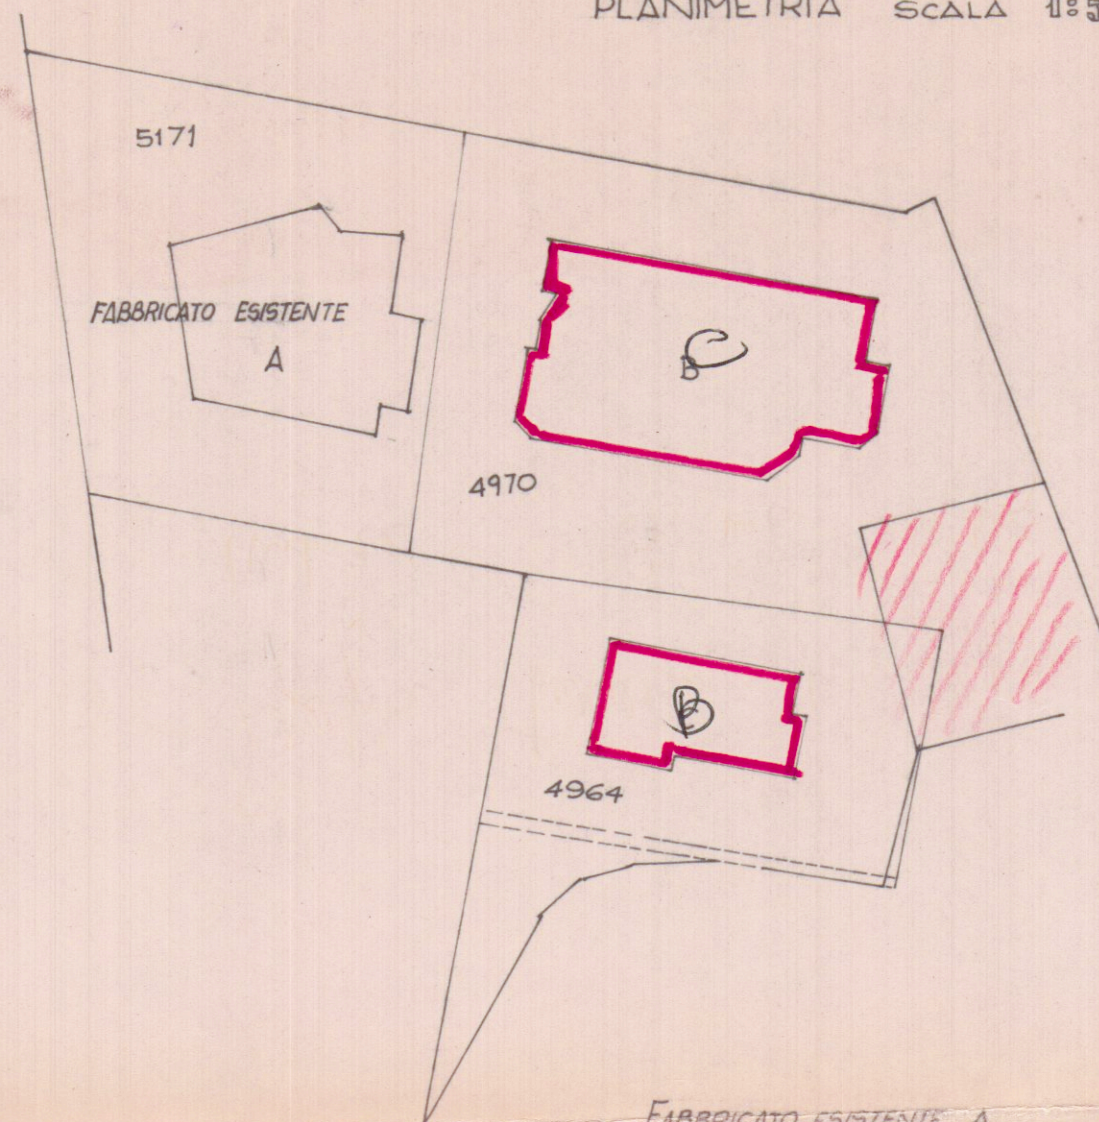

FABBRICATO ESISTENTE A MC. 1470

FABBRICATO IN CONDOMINIO B MC. 4200

NUOVA VILLA C MC. 585

TOTALE MC. 6255

Superficie terreno mq 2165
Indice 3 mc e mq