

Dott. **FILIPPO MENCONI** - ARCHITETTO
M. di CARRARA via C. Colombo 11 tel. 631854
CARRARA via M.D'Azeglio 3 tel. 70535

c.f. MNC EPP 61C07 B832V
partita I.V.A. 00673350450

Consorzio CO.SV.A.P. - CONFARTIGIANATO

Area ex Fibronit Nazzano - Carrara

Progetto di edificio artigianale - industriale
opere di urbanizzazione
Linee telefonica e gas

Riutilizzo di area industriale dismessa

Agosto 2004

1500


5

Architetto
MENCONI
Filippo

CO.SV.A.P. s.r.l.
Il Presidente
Ezio Bertazzoni

Opere di Urbanizzazione

- Linea telefonica
- Linea gas

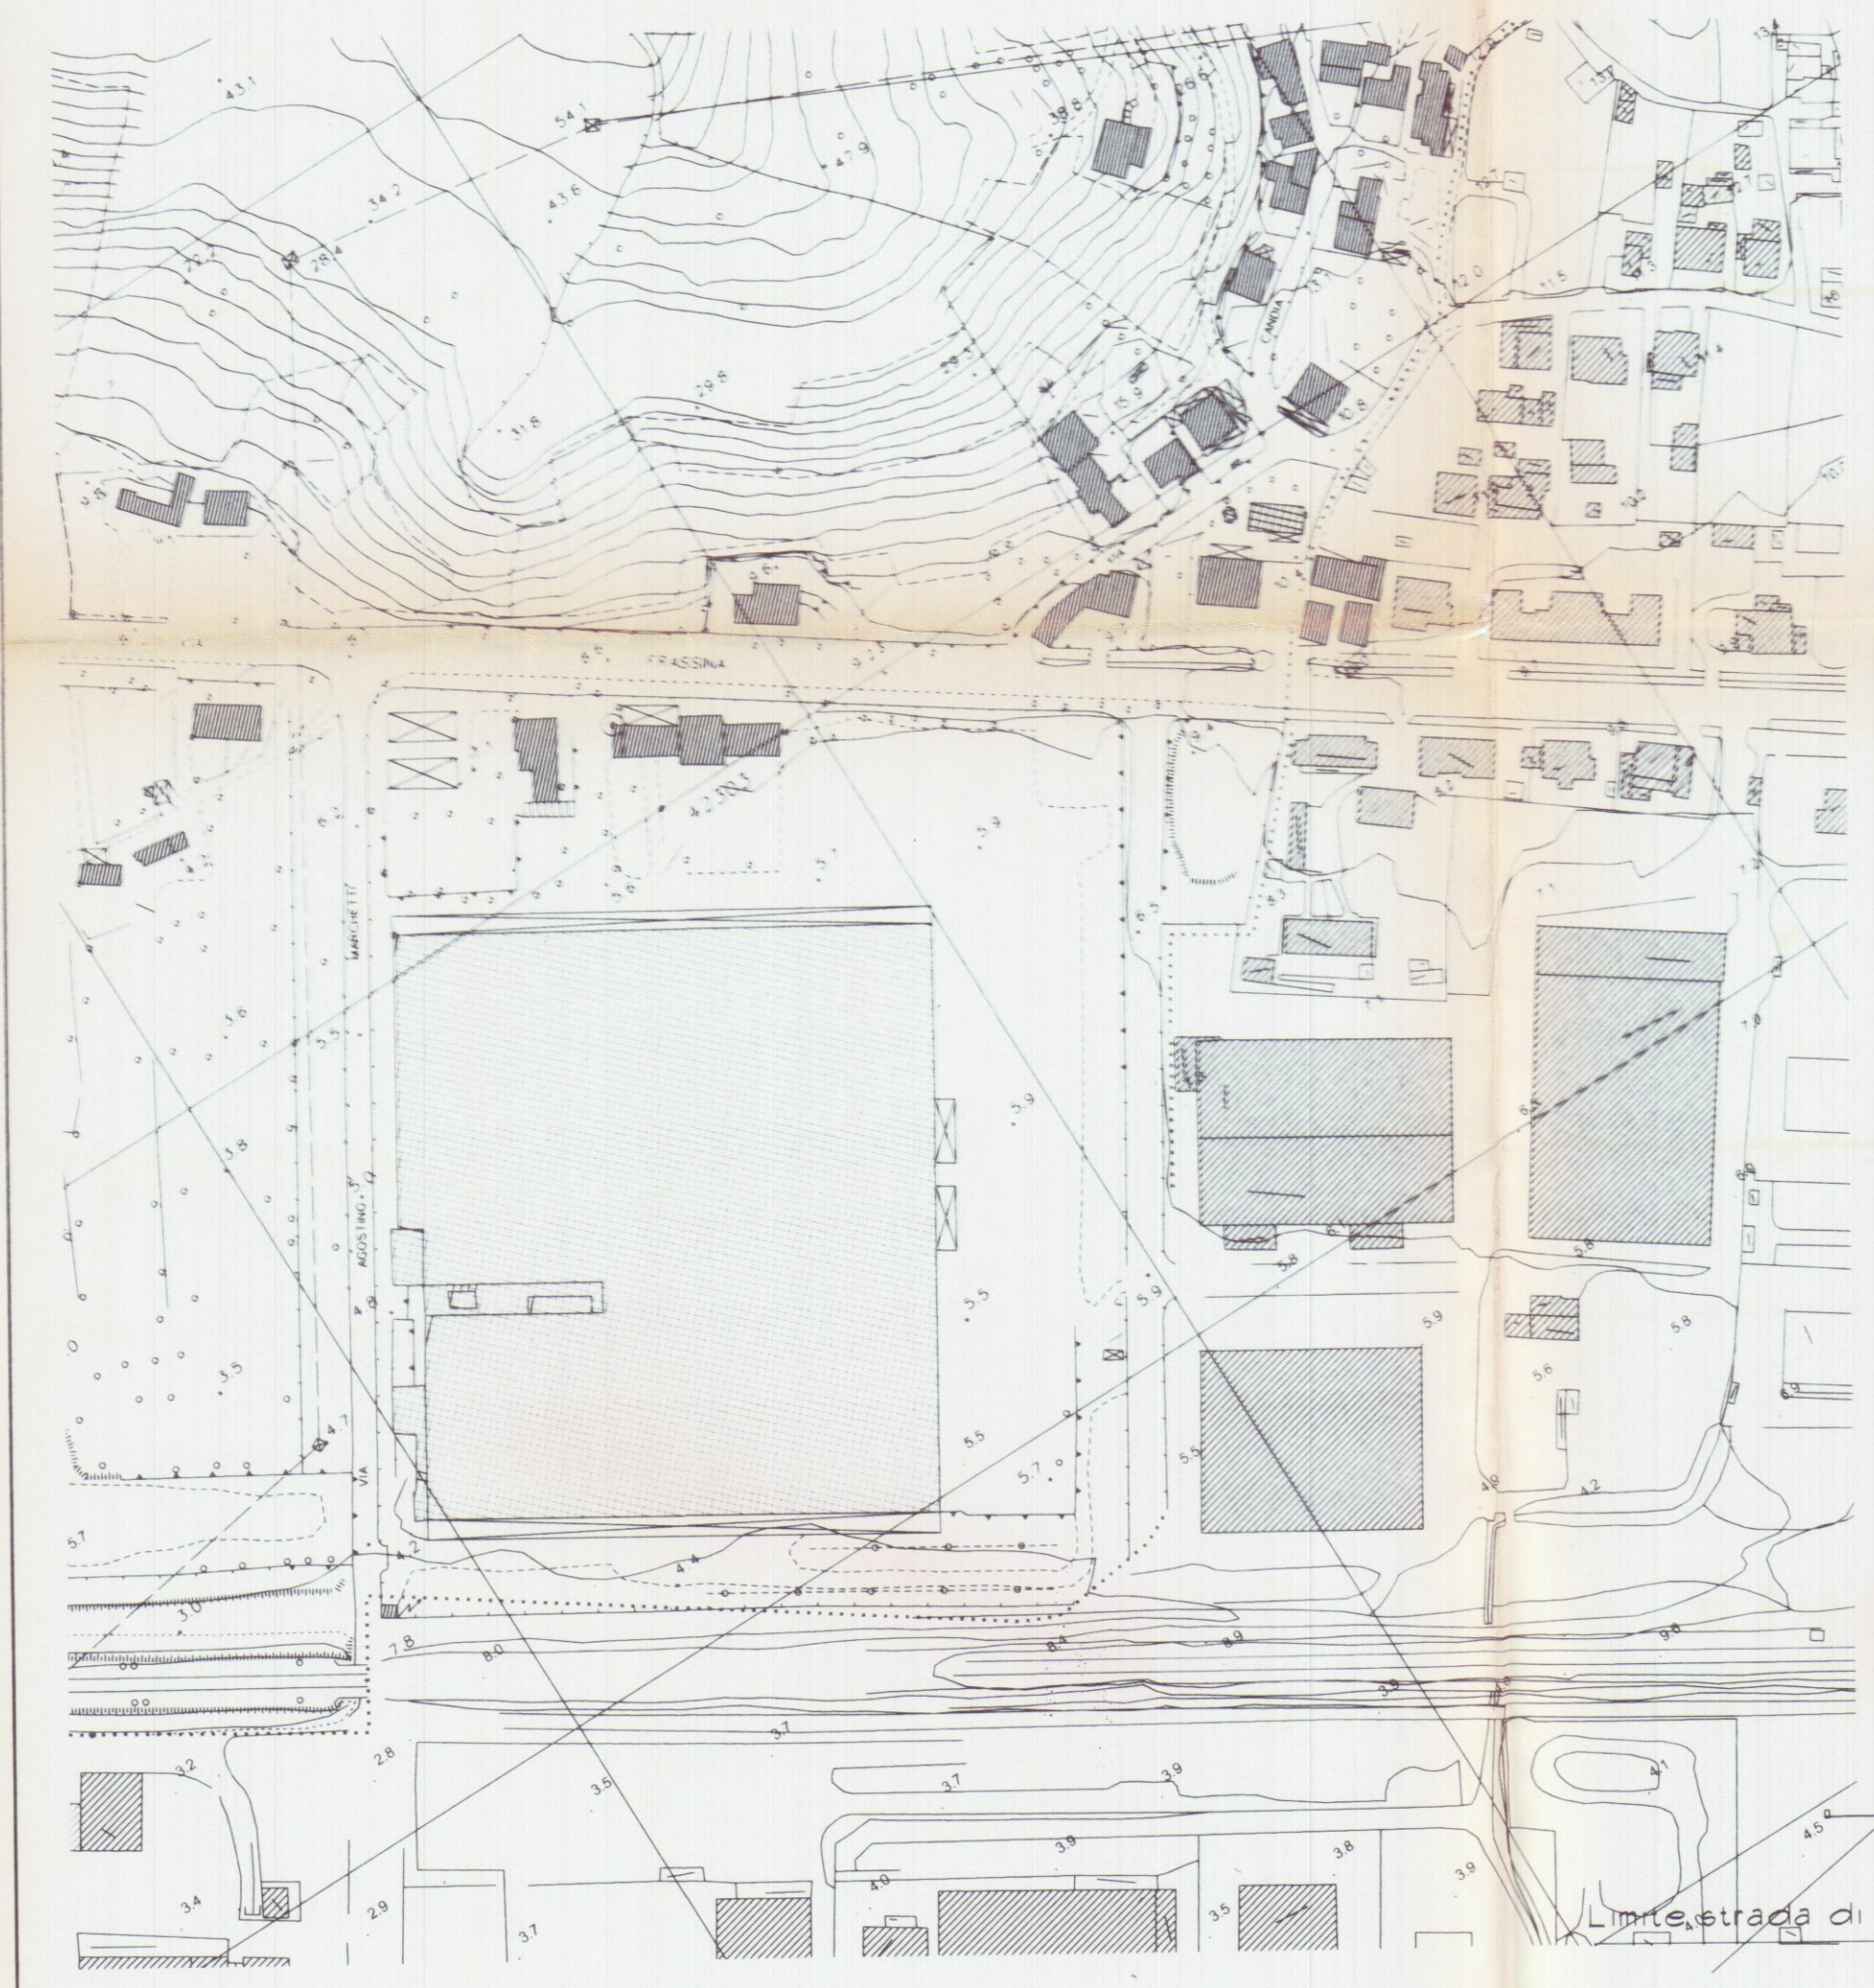

- Svincolo di progetto della Provincia
- Allargamento Via Marchetti
- Edifici esistenti
- Edifici di progetto
- Aree private interne ai lotti

23 SET. 2004
COMUNE DI CARRARA

