


COMUNE DI CARRARA  
MASSA-CARRARA

EDIFICIO ALBERGHIERO  
(GIA' CARRARA MARBLE HOTEL)  
SITO A MARINA DI CARRARA

RICHIESTA DI NUOVA CONCESSIONE PER OPERE DI  
ULTIMAZIONE IN VARIANTE A C.E. N° 172 DEL 21\02\1990

PROPR.: VERSIL HOME s.r.l.

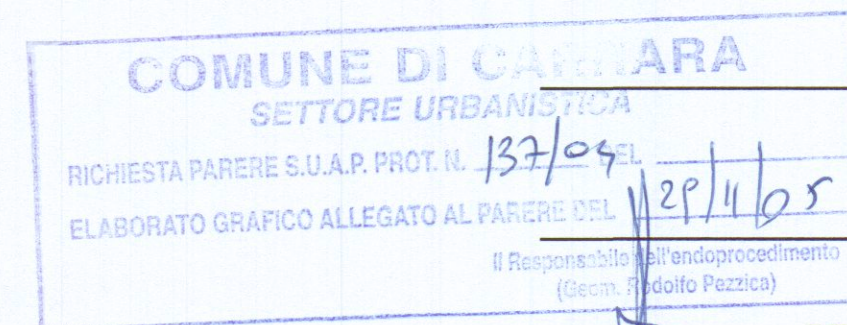

PROGETTISTA  
DOTT. ARCH. LIVIO STURLESE



TAV. N°

11'P

STATO DI PROGETTO  
SEZIONE B-B'

SCALA 1:100

