

PROGETTO per rifacimento del tetto di casa di
civile abitazione sita in M. di Carrara via della
Bassagrande, 82

Tav.
1

proprietà: Pitanti Odilia

fog. 78 mapp. 503 piante 1:100

2^a sol





APPROVATO
3 GIU. 1981
CONTROLLATO
IL TECNICO
Fun


Comm. Pitanti
GORGIO PALACIO
CARRARA

COMUNE DI CARRARA
Ufficio Urbanistica
Esaminato con esito favorevole
dalla Commissione Comunale
nella seduta n. 40 del 3-12-80
IL SINDACO


Commissione Intercomunale Bassagrande n. 2
riscontro n. 35 del 22 GEN. 1981
per il favorevole
Il Presidente

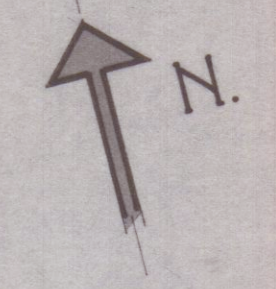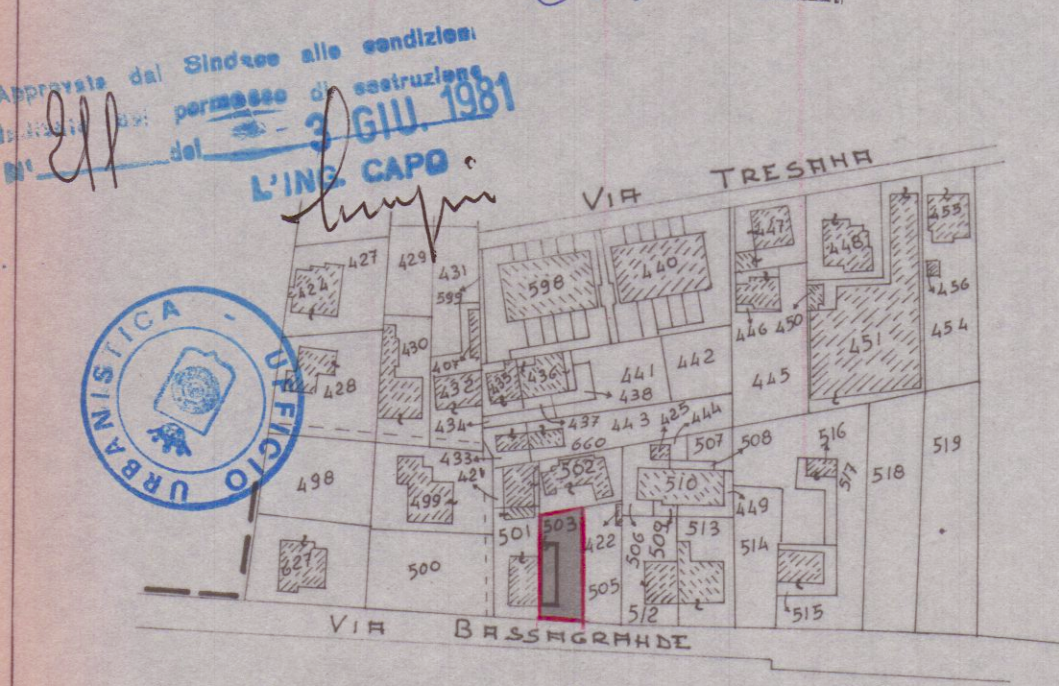


PLANIMETRIA 1:2000

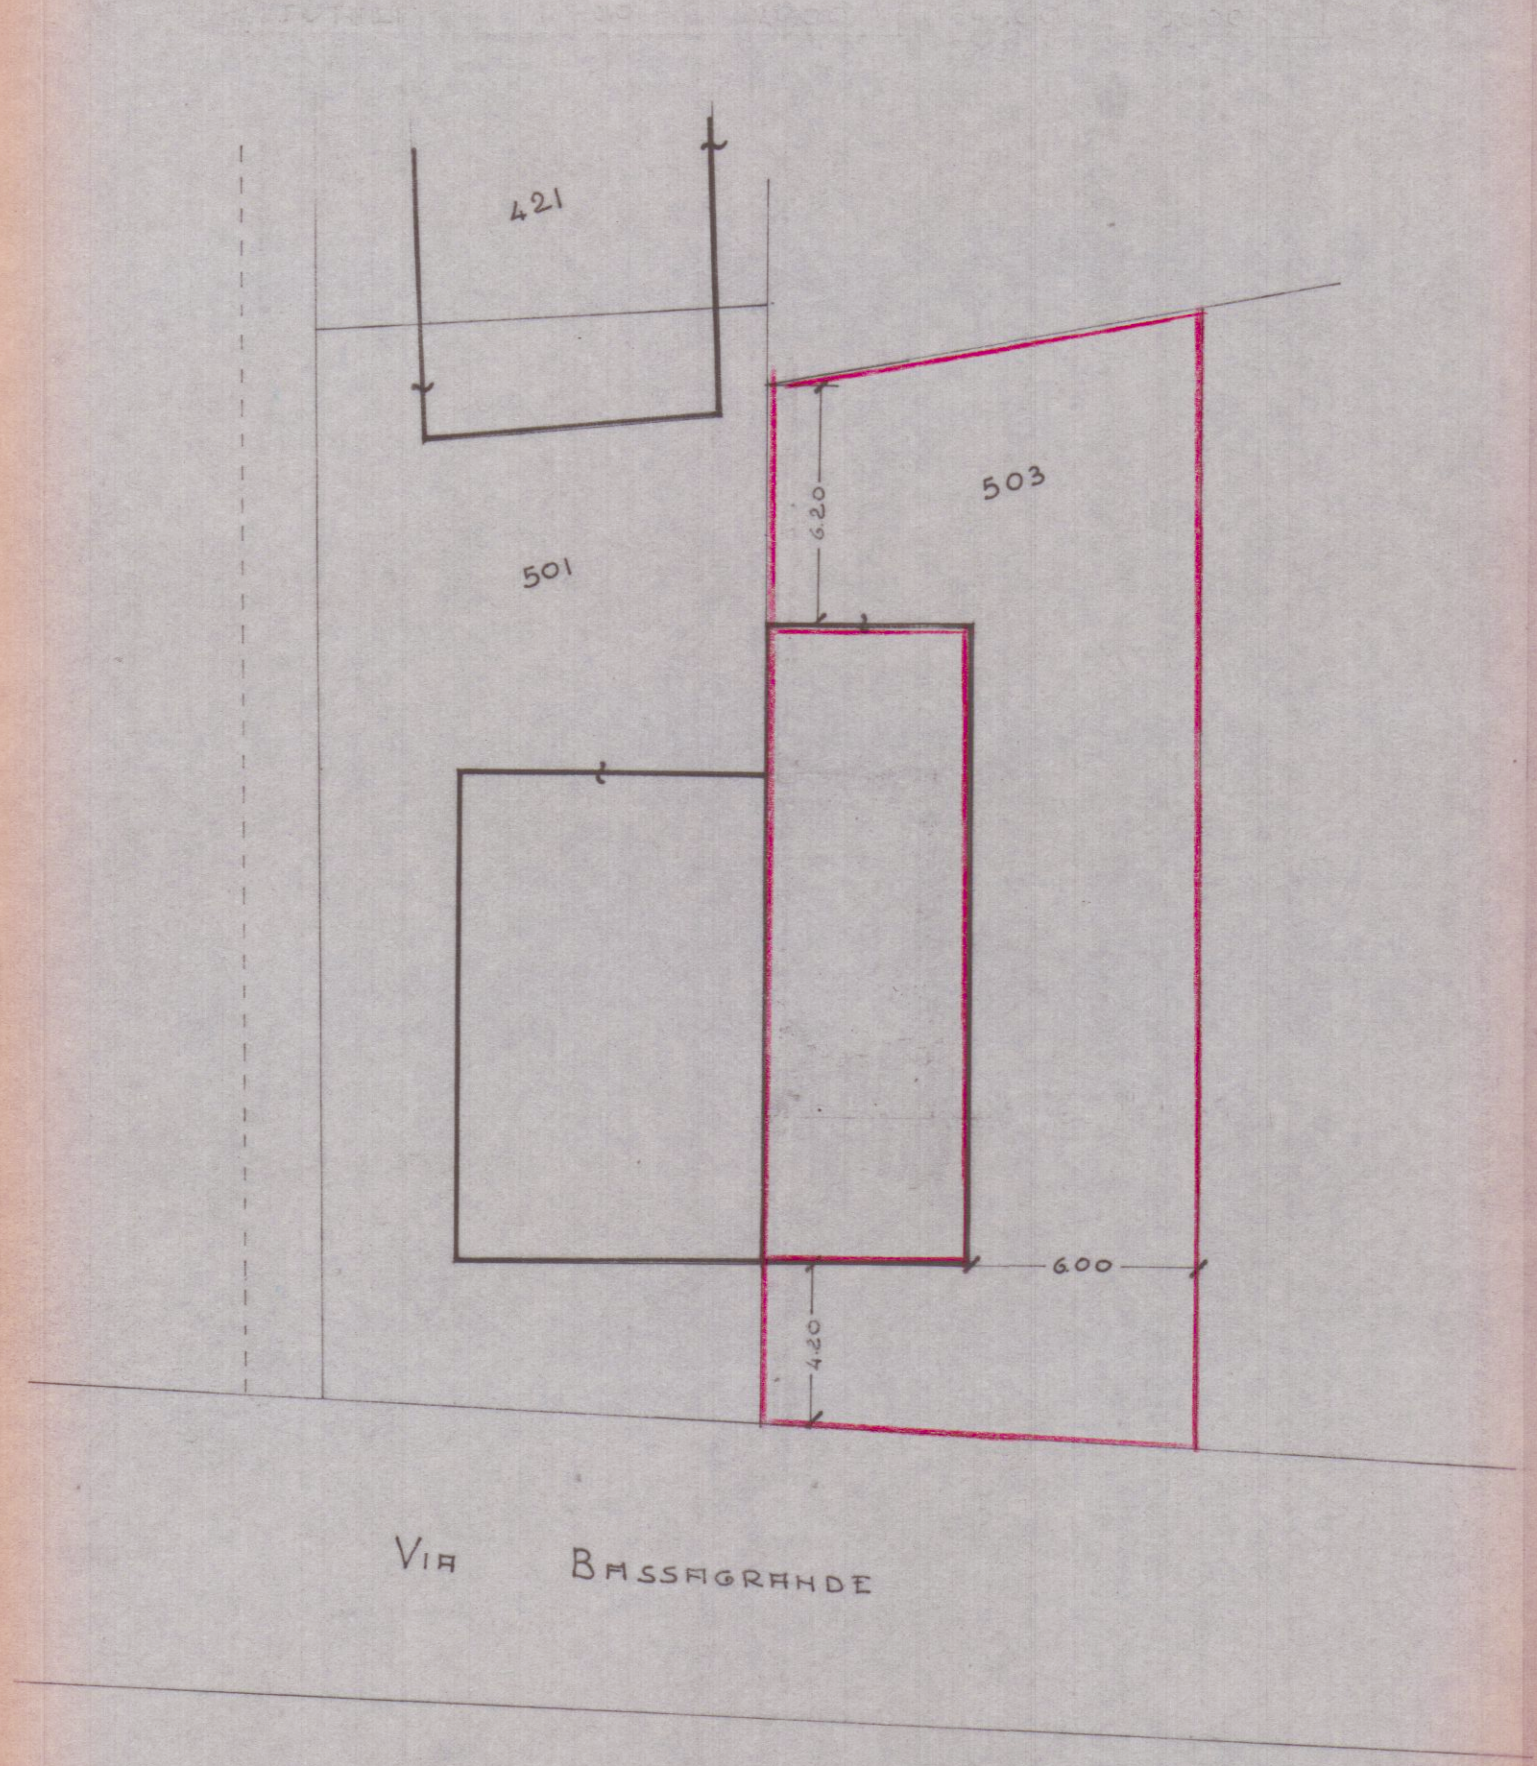

INGRANDIMENTO 1:200

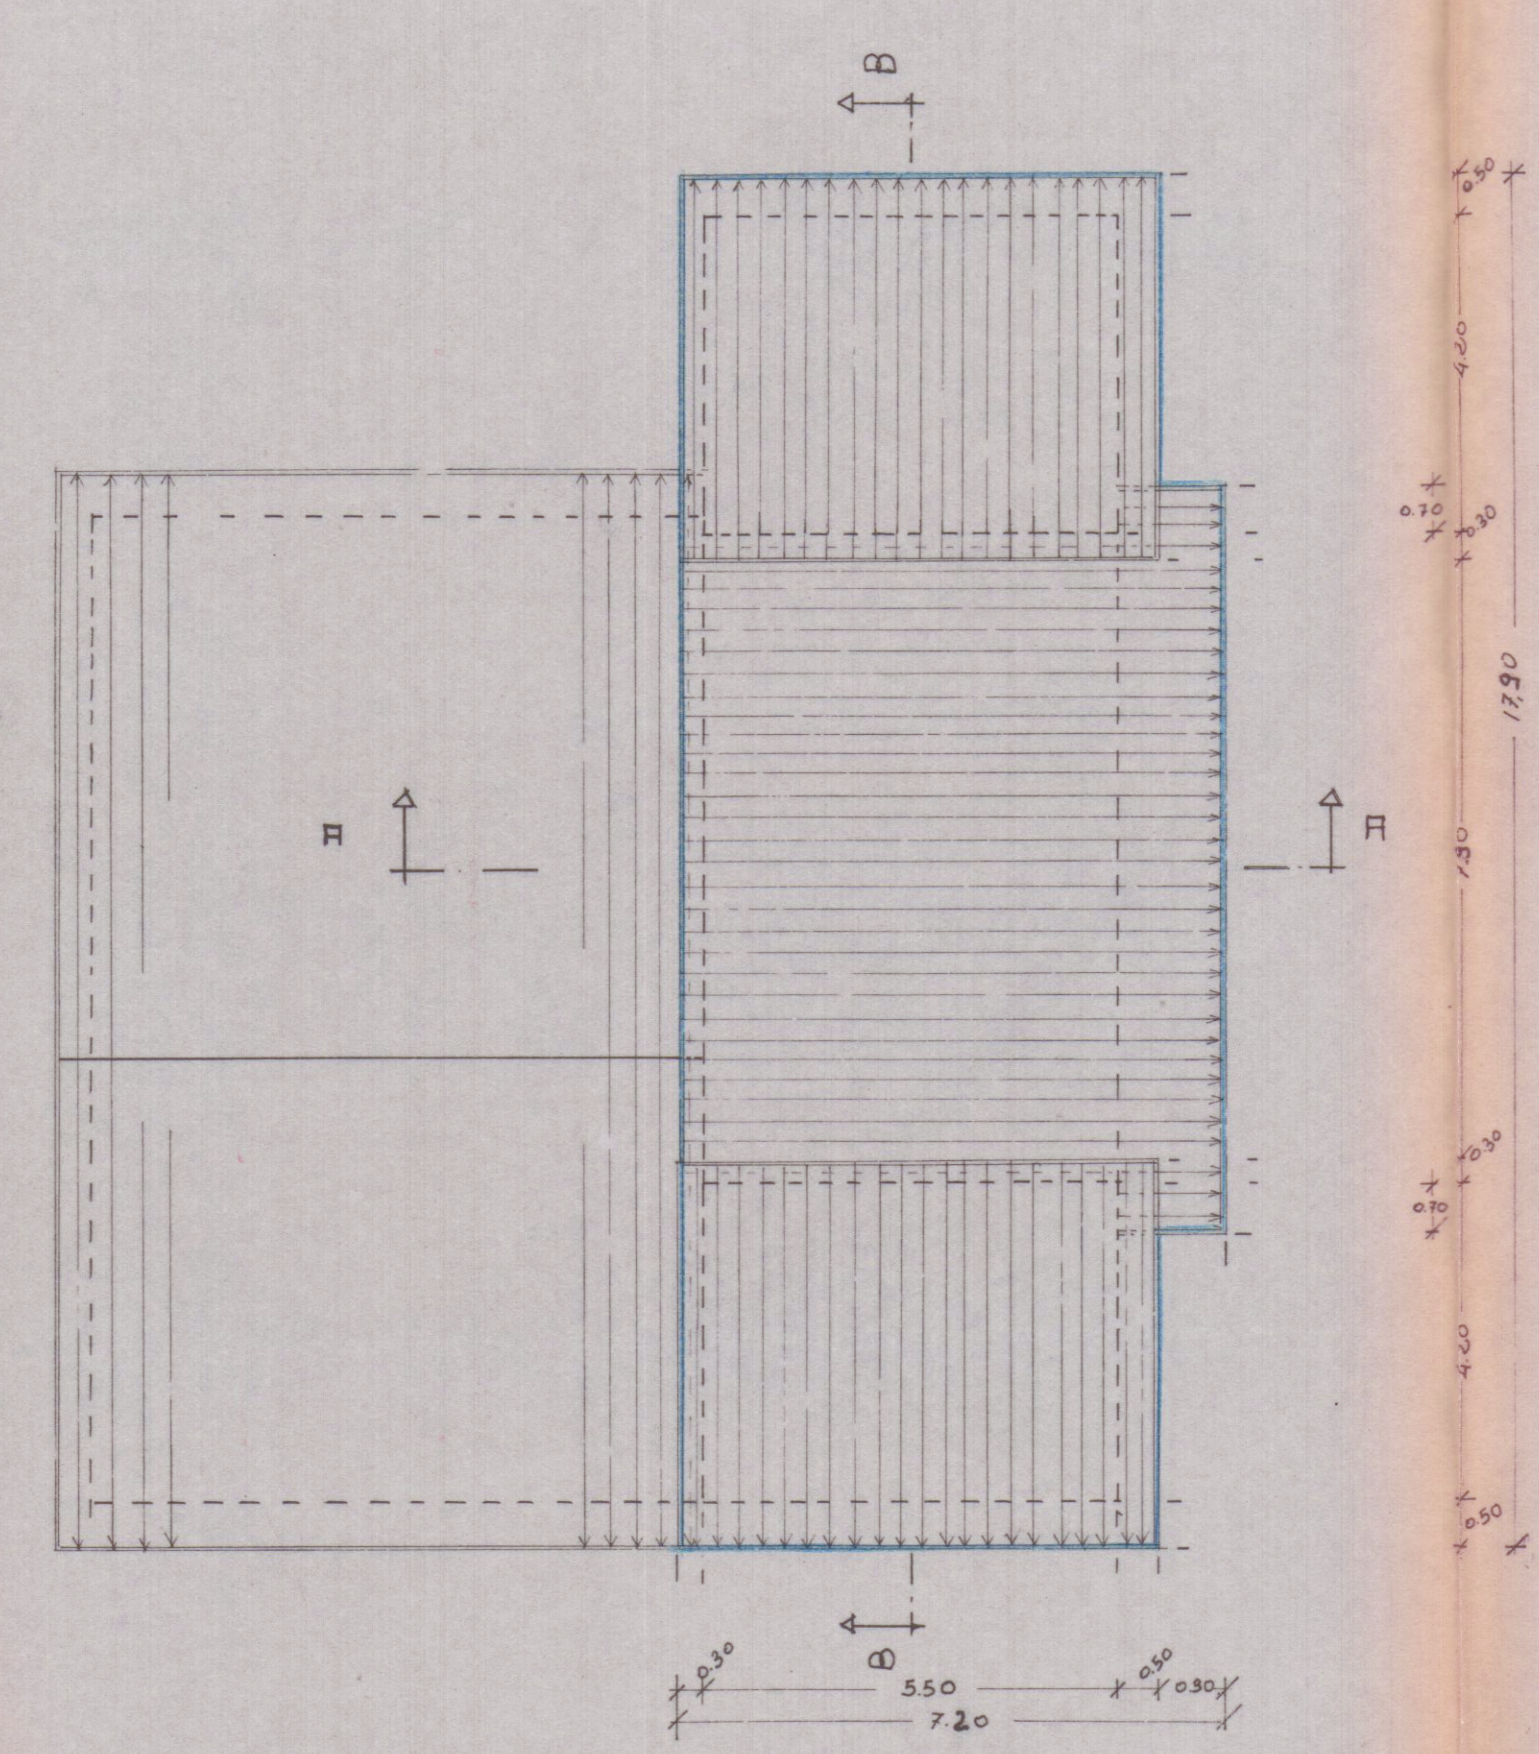

PIANTA TETTO ATTUALE

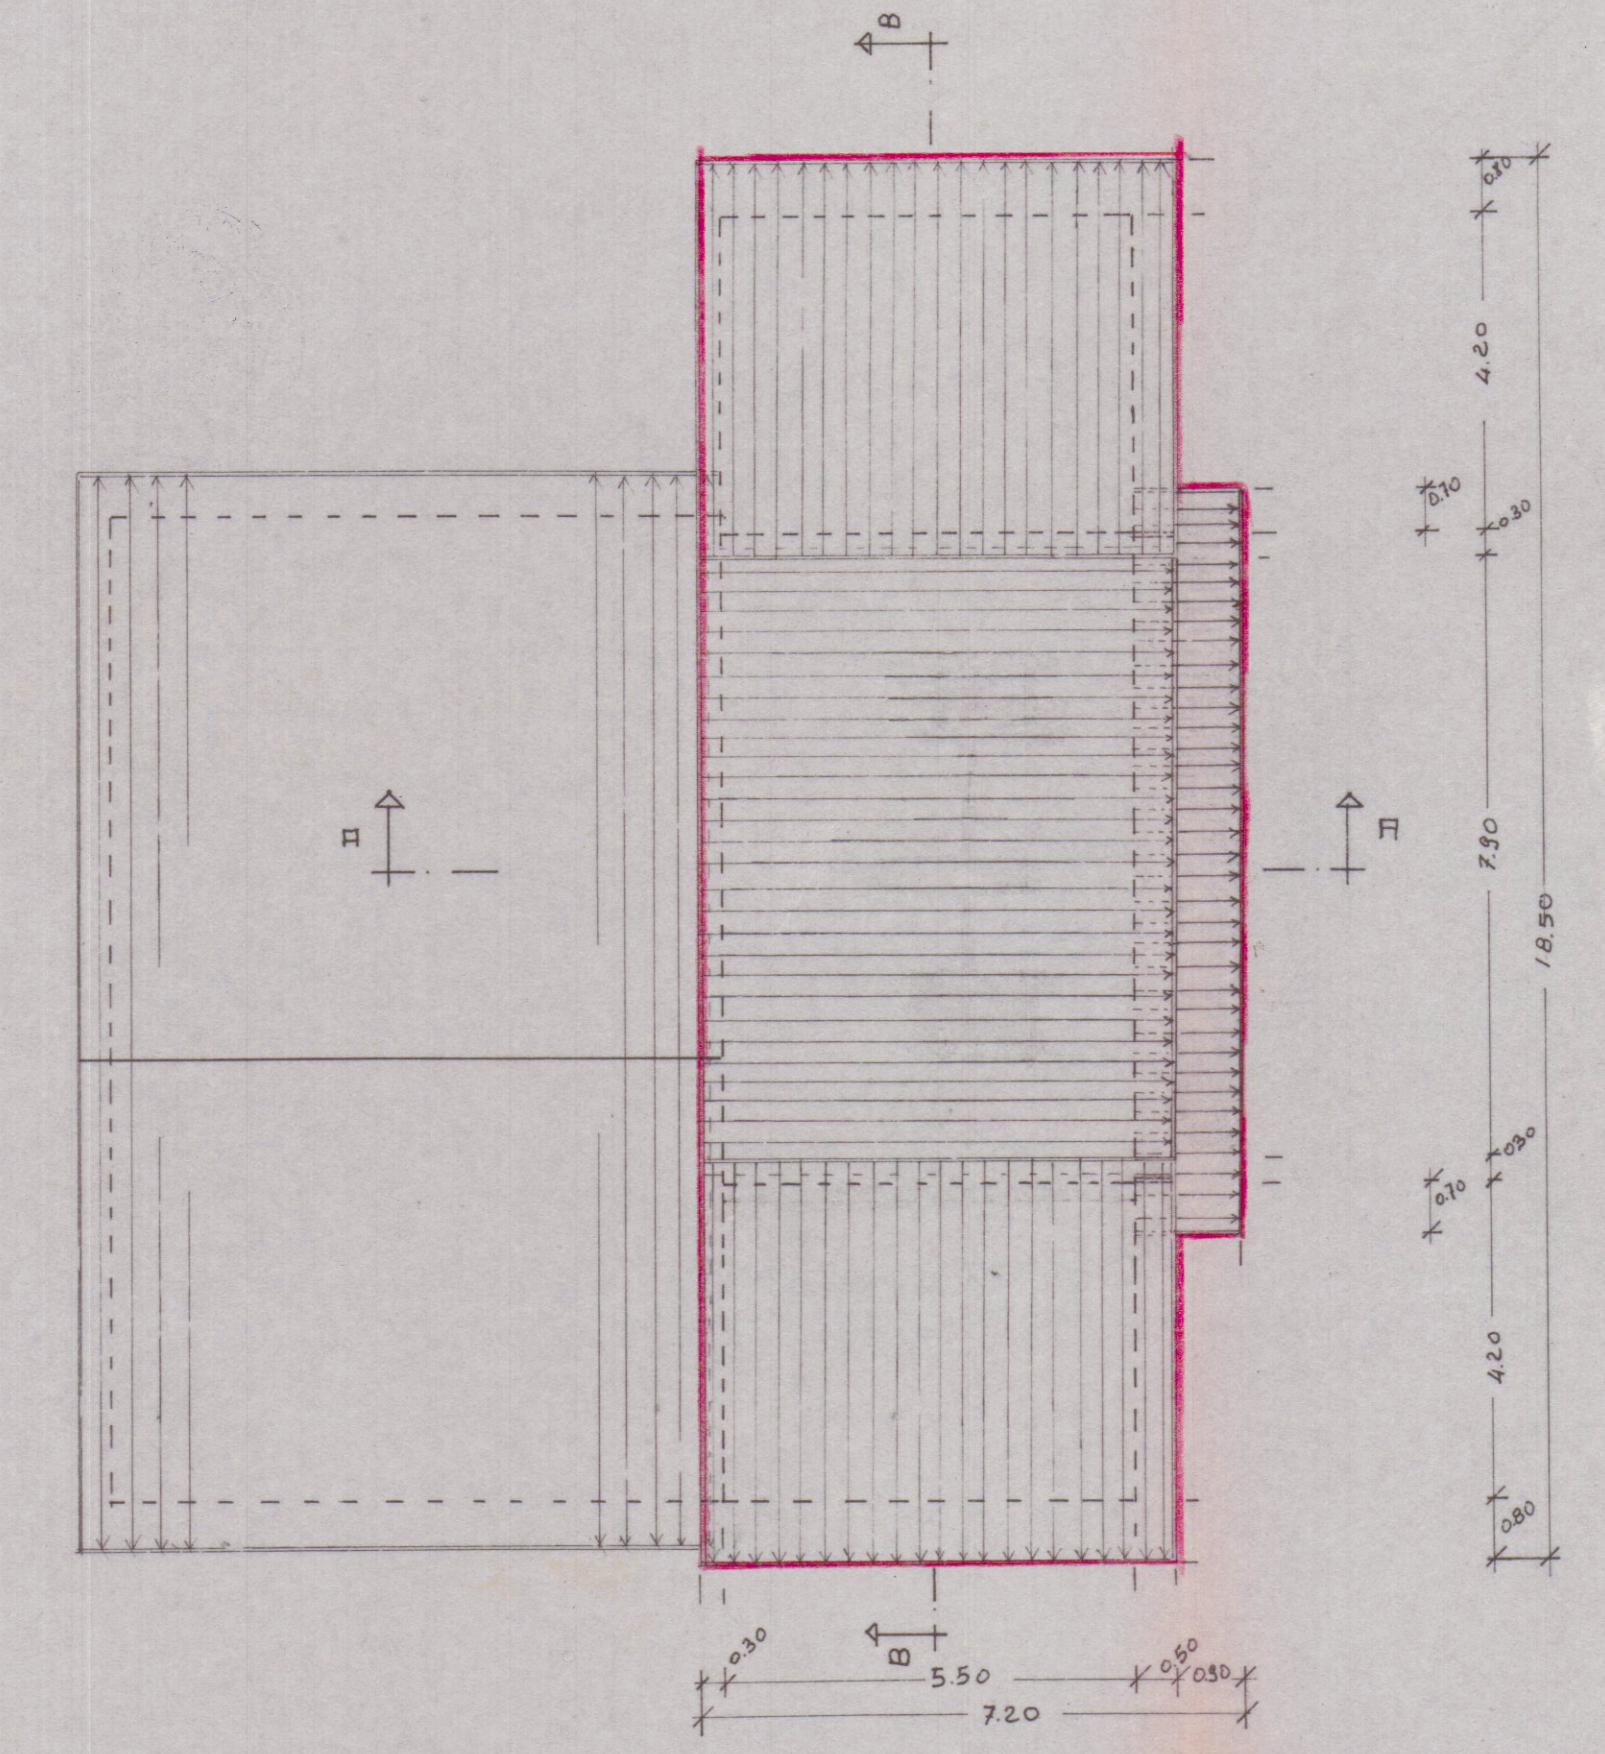

PIANTA TETTO DI PROGETTO