


SCHEMI SUPERFICIE e VOLUMI


PIANO TERRA

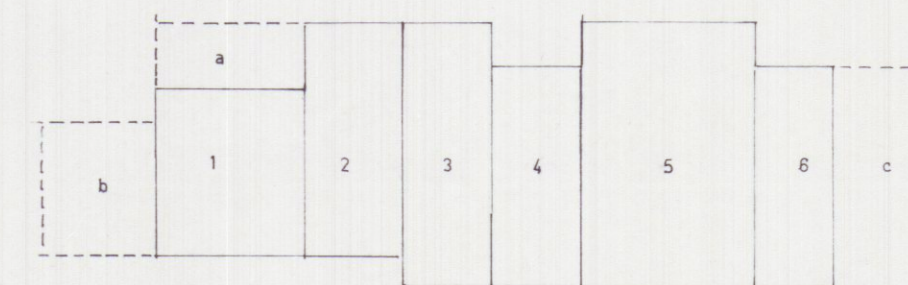

- 1) 5.60 x 3.70 = 20.72 mq
- 2) 3.10 x 8.20 = 25.42 mq
- 3) 9.50 x 2.40 = 22.8 mq
- 4) 2.10 x 8.50 = 17.85 mq
- 5) 9.50 x 8.80 = 84.6 mq
- 6) 1.80 x 8.40 = 15.12 mq

SOMMARIO = 186.51 SUP. COPERTA x 3.50 = mc 652.785

PIANO PRIMO

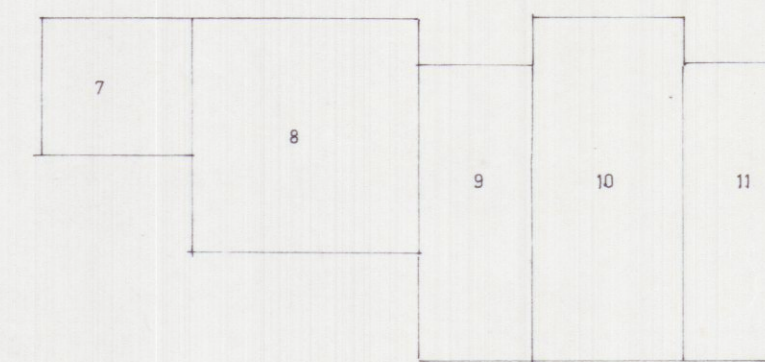

PORTICI

- a) 2.70 x 3.70 = mq 9.99 x 3.20 = mc 31.96
- b) 3.00 x 4.40 = mq 13.20 x 3.10 = mc 40.92
- c) 4.00 x 8.50 = mq 3.400 x 3.40 = mc 115.60


SUP. portico mq 57.19 mc 186.48 : 3 = mc 62.82 VOLUME PORTICO

- 7) 4.10 x 4.10 = mq 16.81
- 8) 5.00 x 8.90 = mq 44.50
- 9) 8.80 x 2.00 = mq 17.6
- 10) 3.20 x 9.80 = mq 31.36
- 11) 8.80 x 2.80 = mq 24.64


SUP. P. 1 mq 135.69 x 2.70 = mc 366.363

VOLUME TOTALE FUORI TERRA mc 582.785 + 62.82 = 645.605


VOLUME TOTALE FUORI TERRA mc 582.785 + 62.82 = 645.605
VOLUME TOTALE COMPRESO INTERRATO mc 1432.477

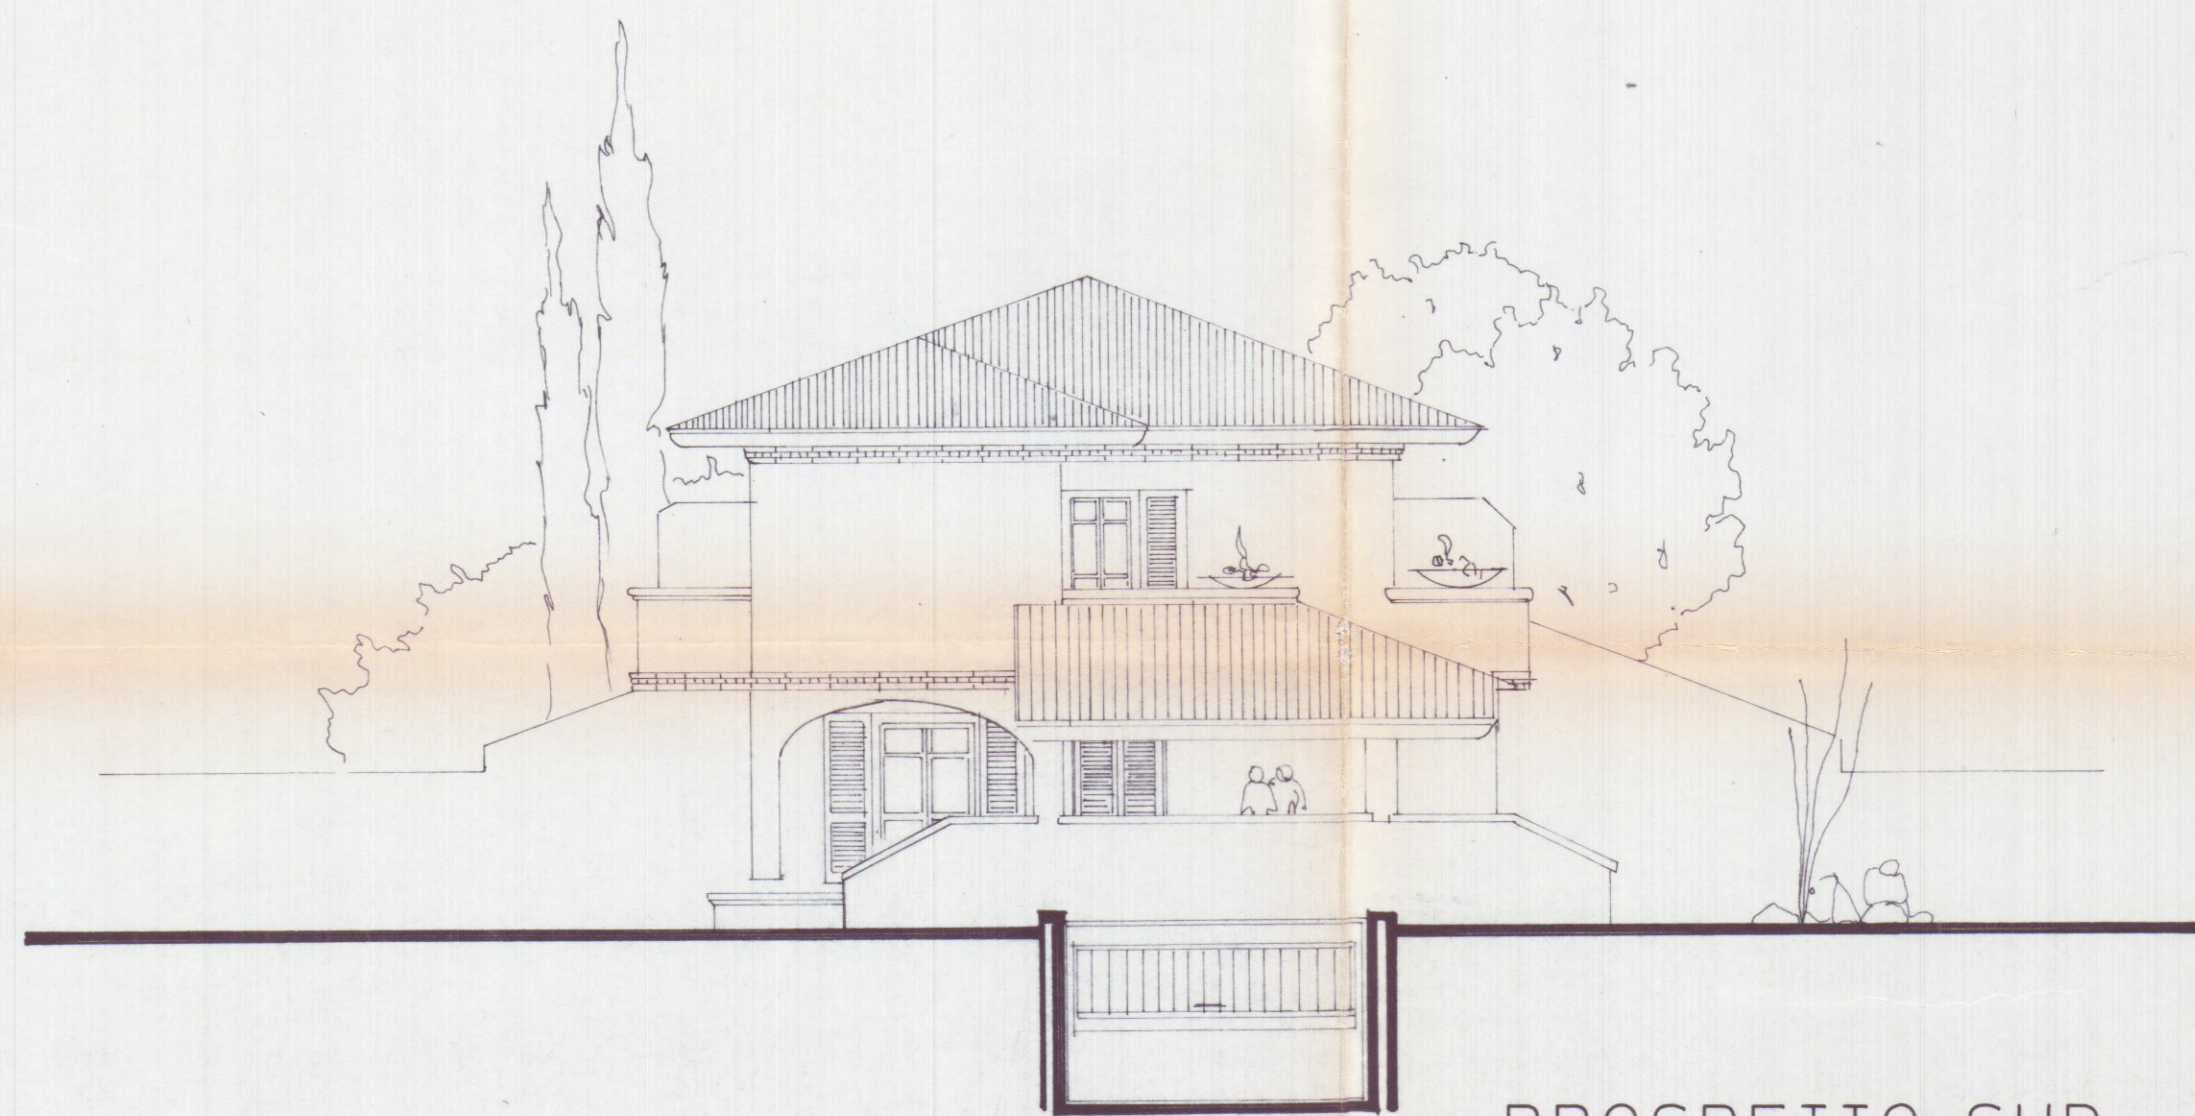


PROSPETTO SUD

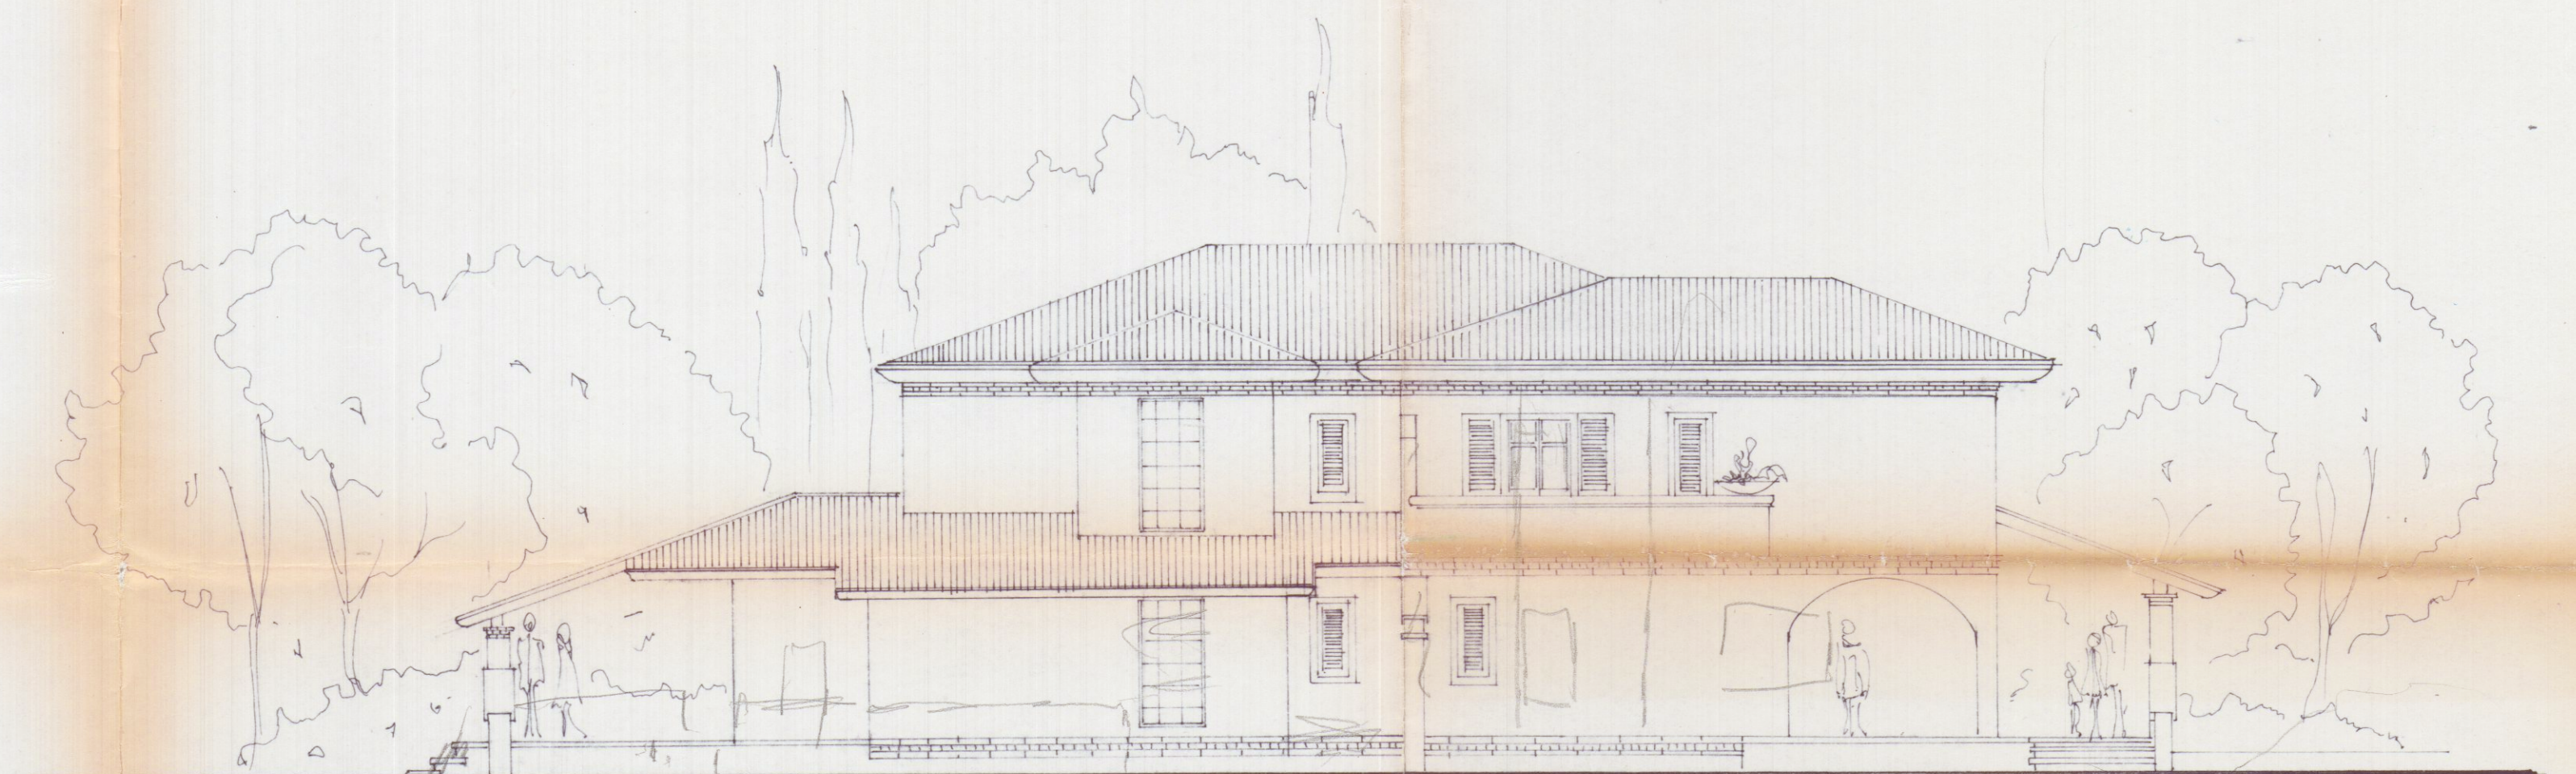


PROSPETTO OVEST

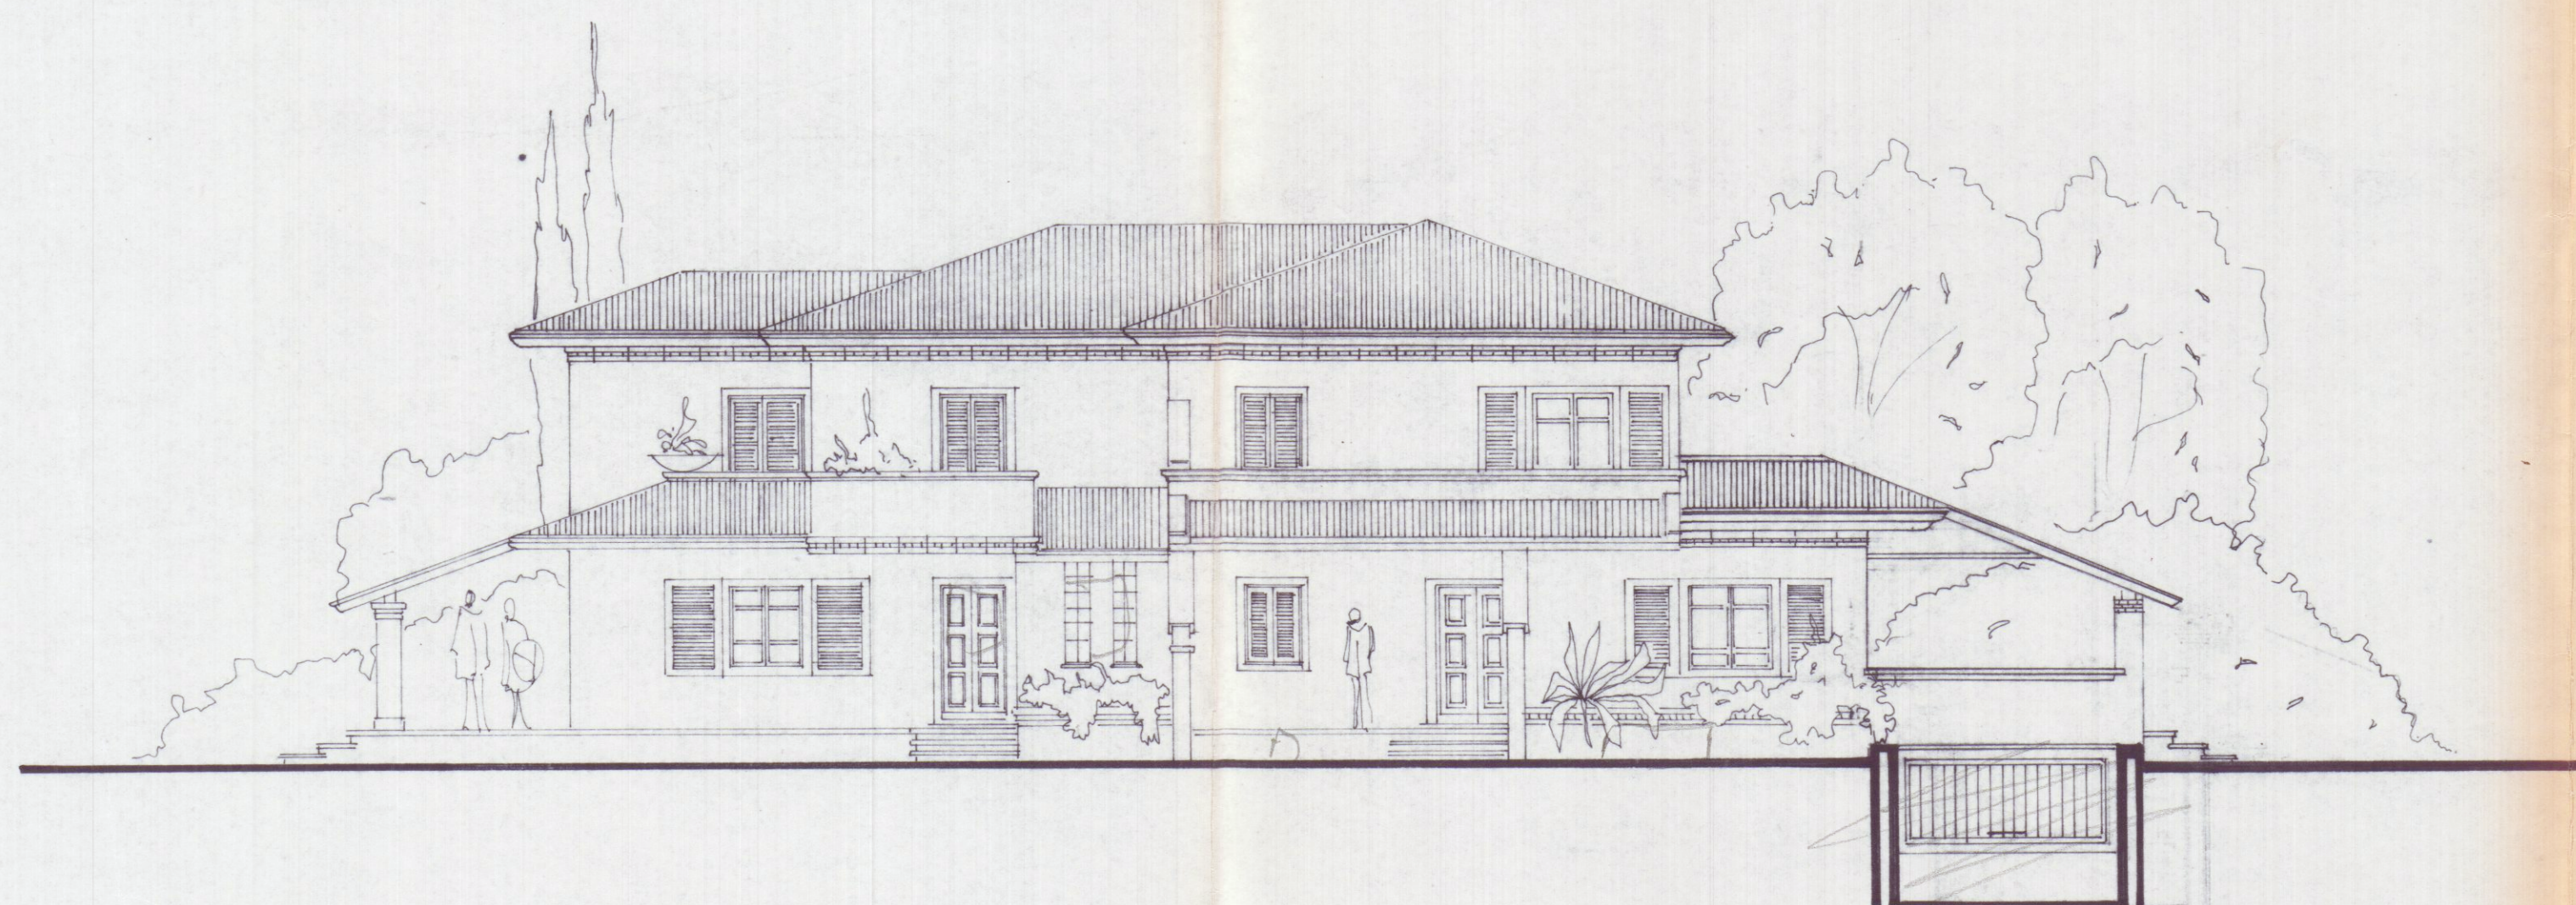

PROSPETTO EST

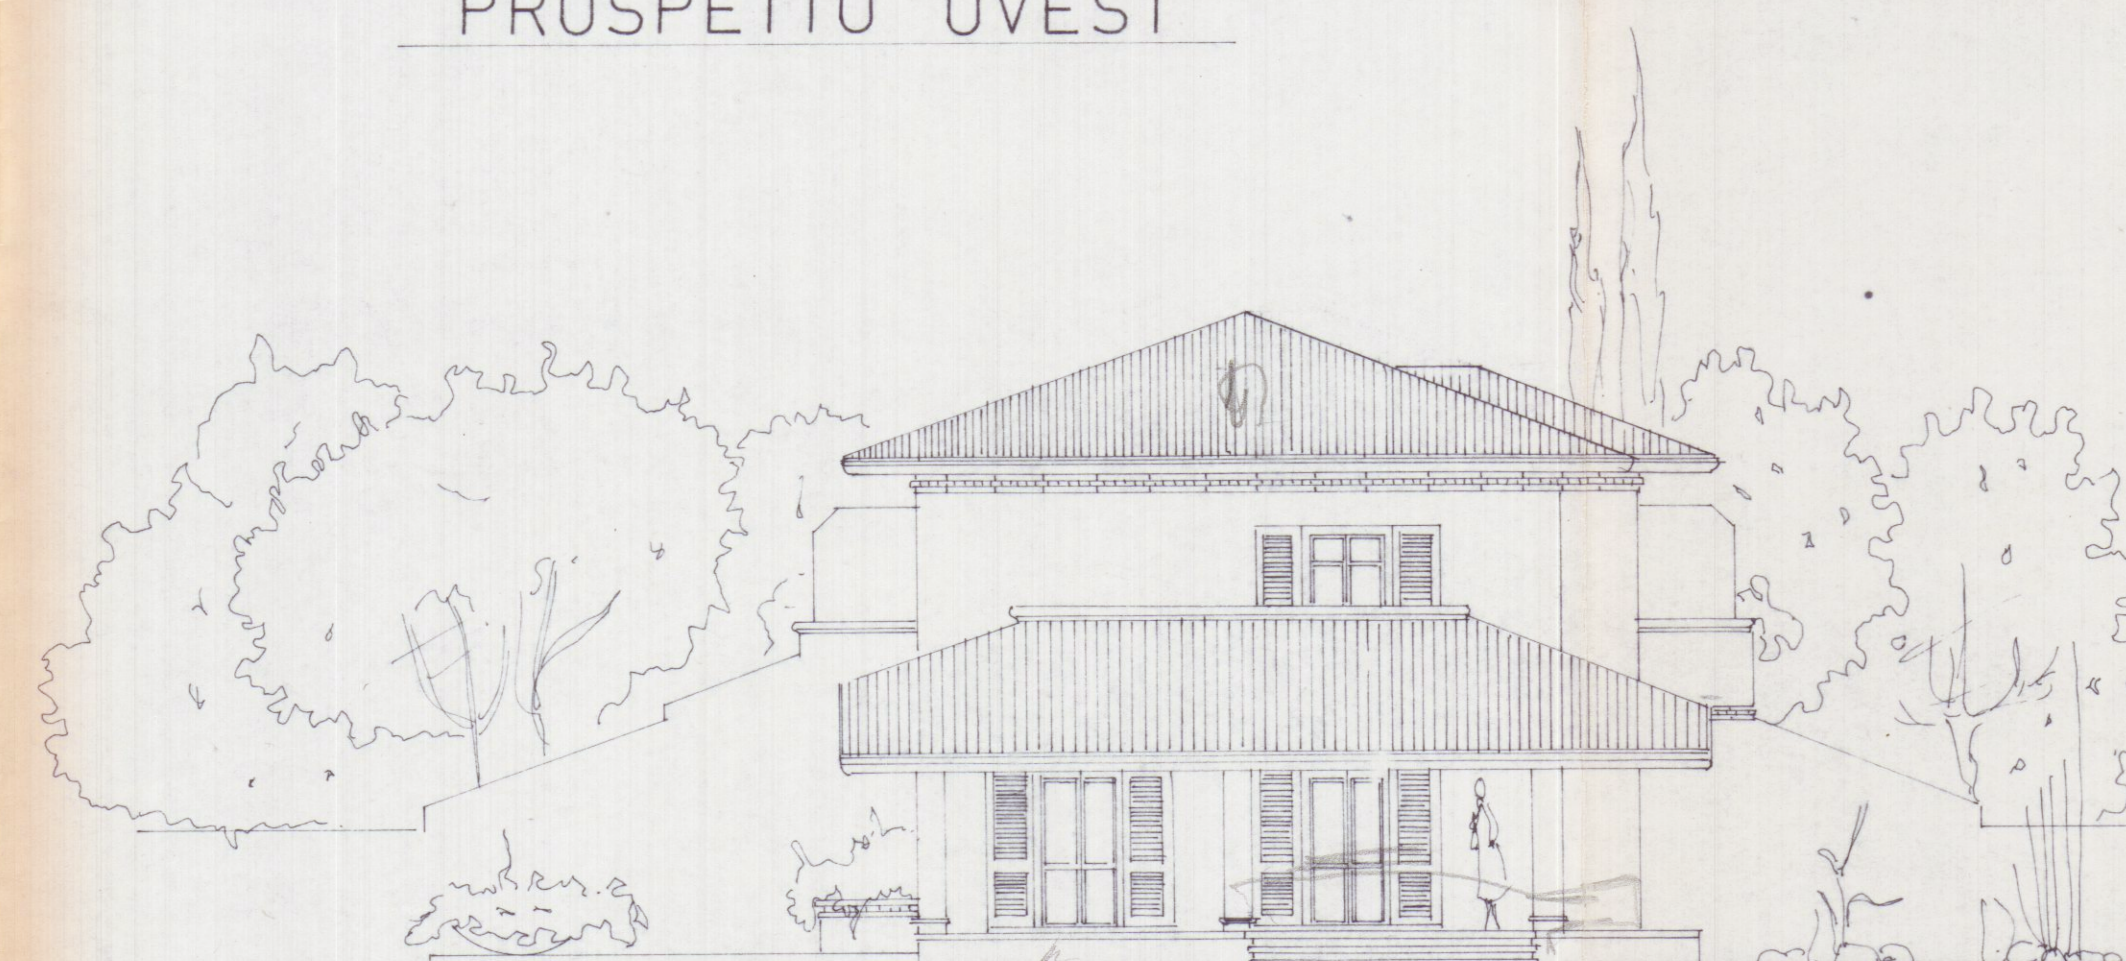

PROSPETTO NORD

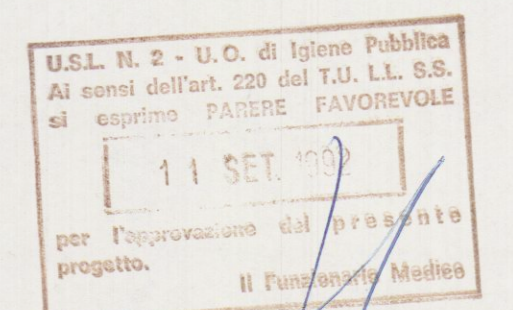

Approvato dal Sindaco alle condizioni indicate nella Concessione Edilizia N. 153 del 5.6.93



GIANFRANCHI e MARTELLI Associati
54036 Marina di Carrara - Via Venezia, 18a
tel. (0585) 780500 - fax (0585) 632907
P. IVA 00474950458

Geom. GIUSEPPE GIANFRANCHI
Geom. ROBERTO MARTELLI

oggetto PROGETTO DI CIVILE ABITAZIONE BIFAMIGLIARE

committente NUOVA MONTEVERDE

ubicazione/cat loc. Marasio

dettaglio prospetti

scala 1:100

data 28/5/92

TAV. n. 2