

COOPERATIVA EDILIZIA — IL PROGETTO

PROGETTO COSTRUZIONE DI N.21 ALLOGGI E NEGOZI
COMUNE DI CARRARA - LOCALITA' S. ANTONIO

FABBRICATO E - CONC. ED. N. 310 DEL 21/11/95
E RINNOVO N° 73 DEL 13/04/99


PIANTE

2 SCALA 1:100




Il Proprietario


COOPERATIVA EDILIZIA S. ANTONIO

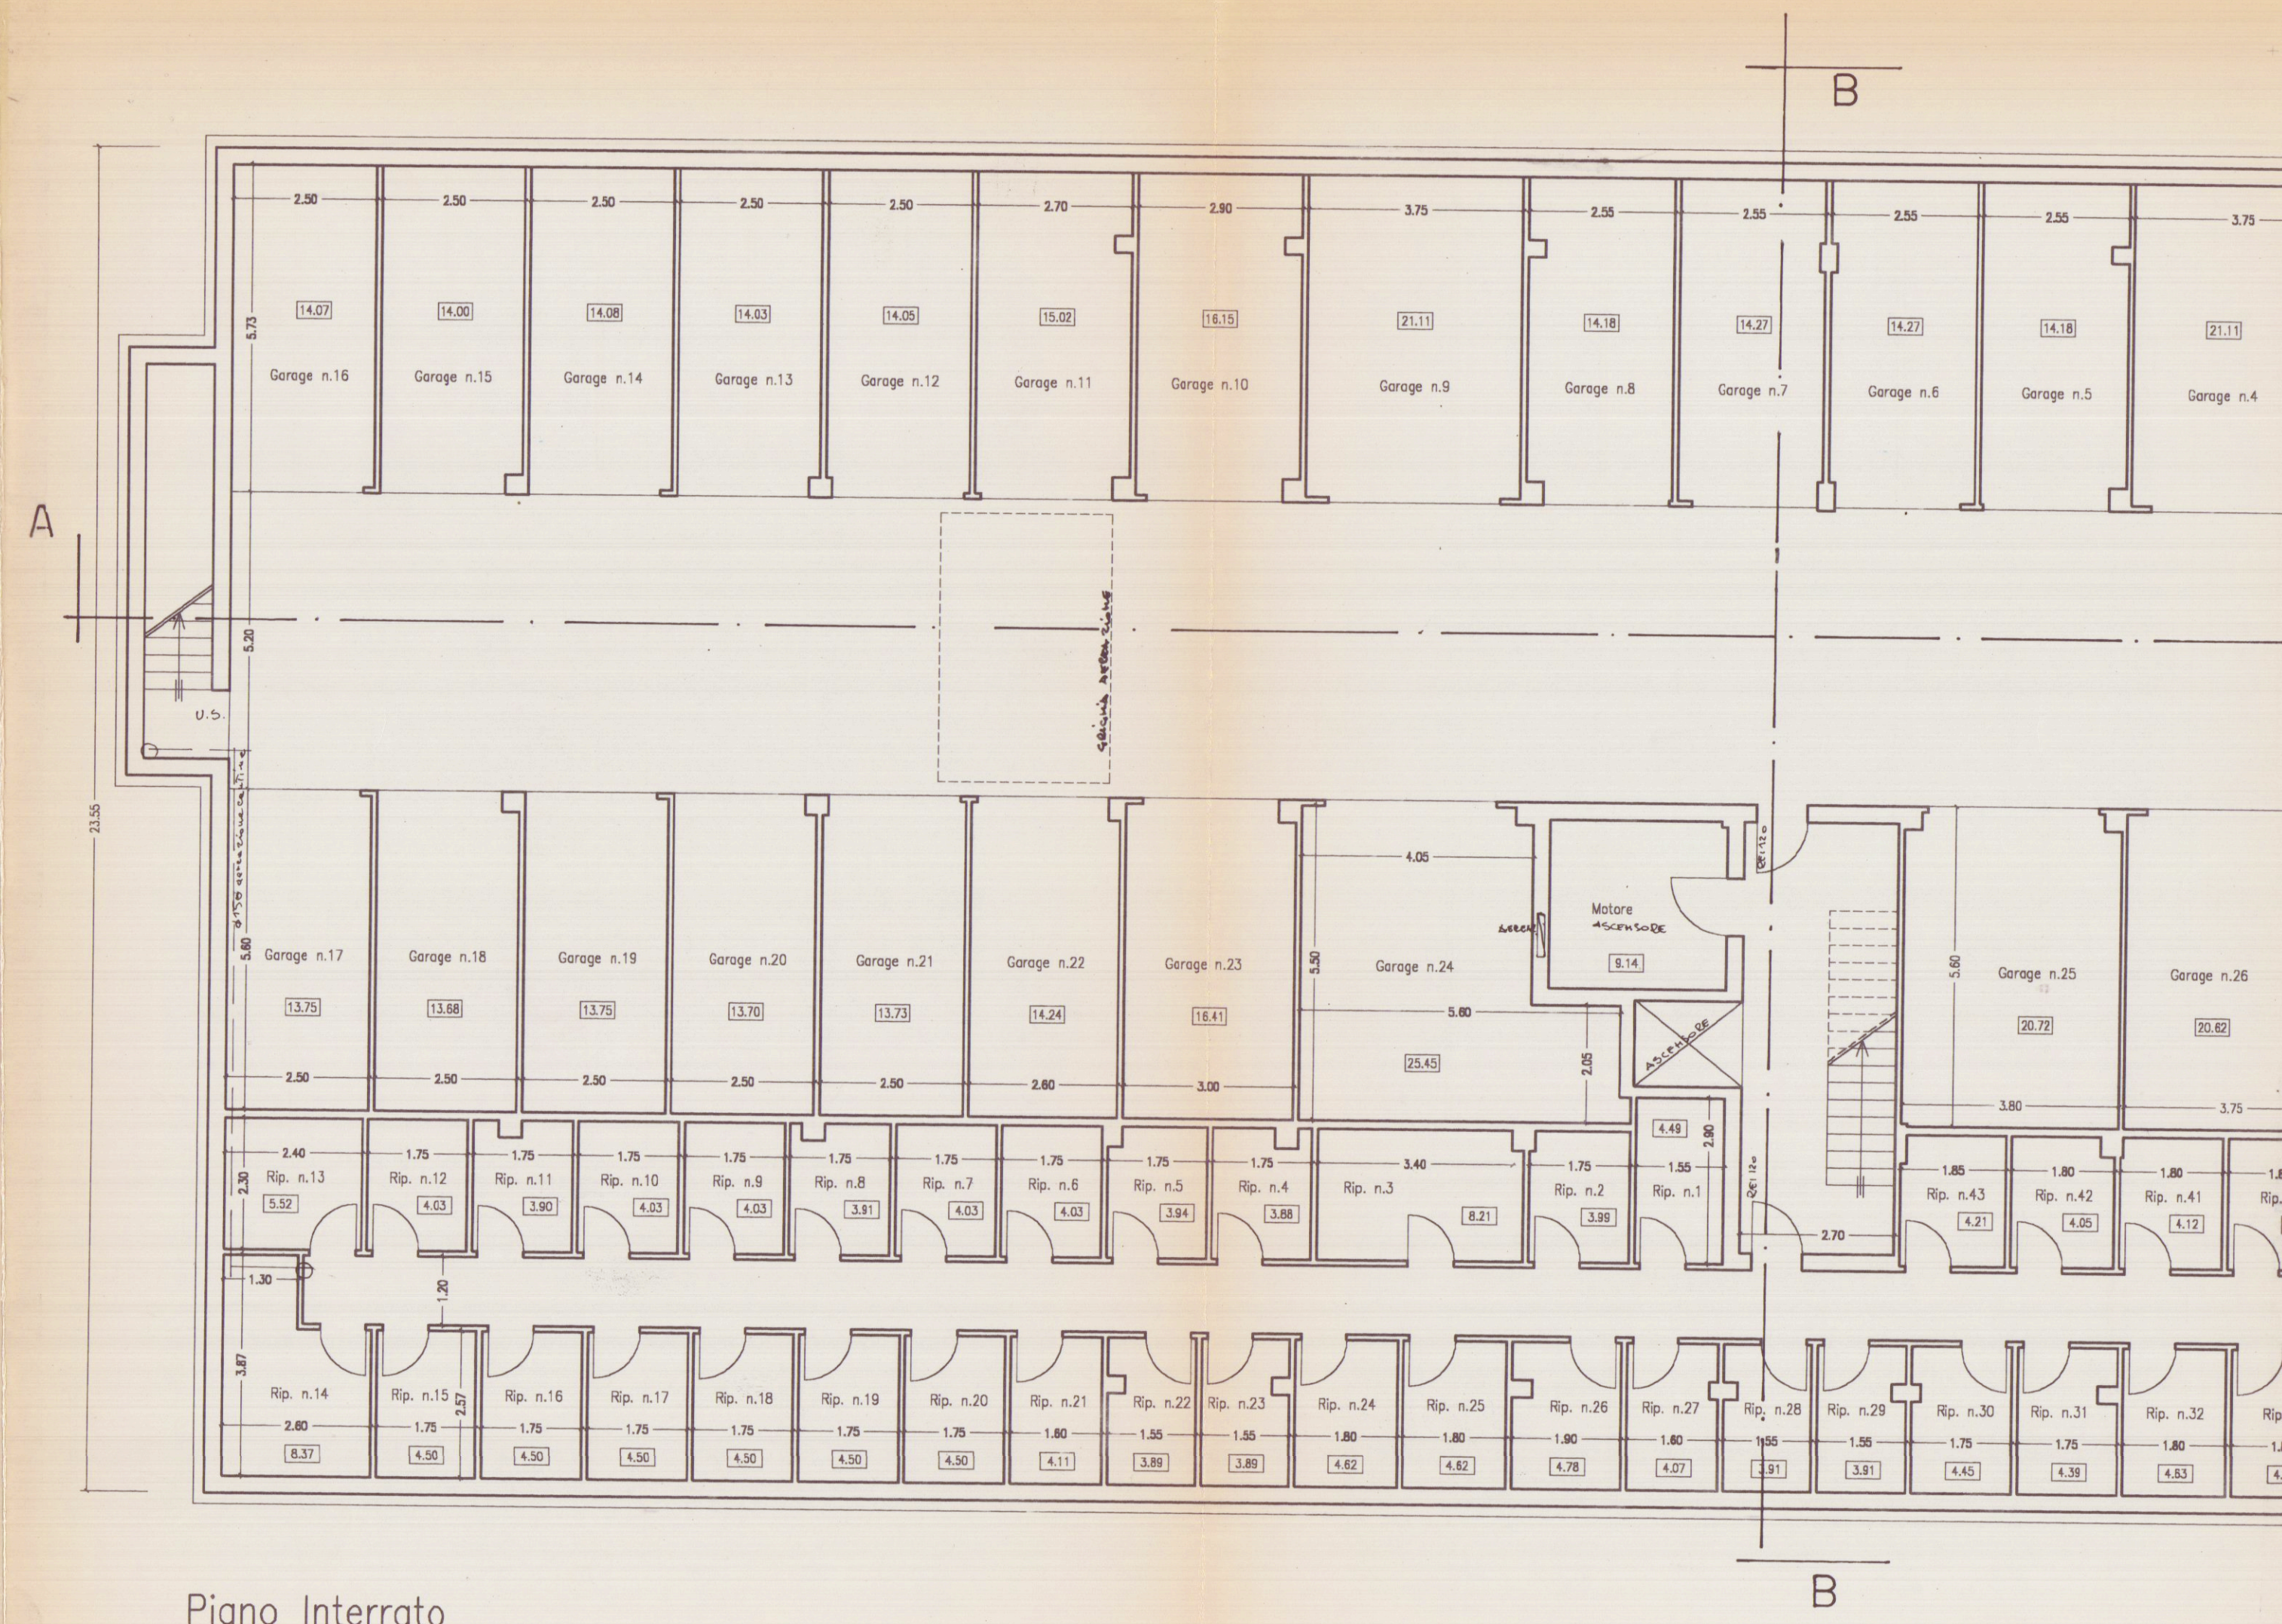

Piano Interrato

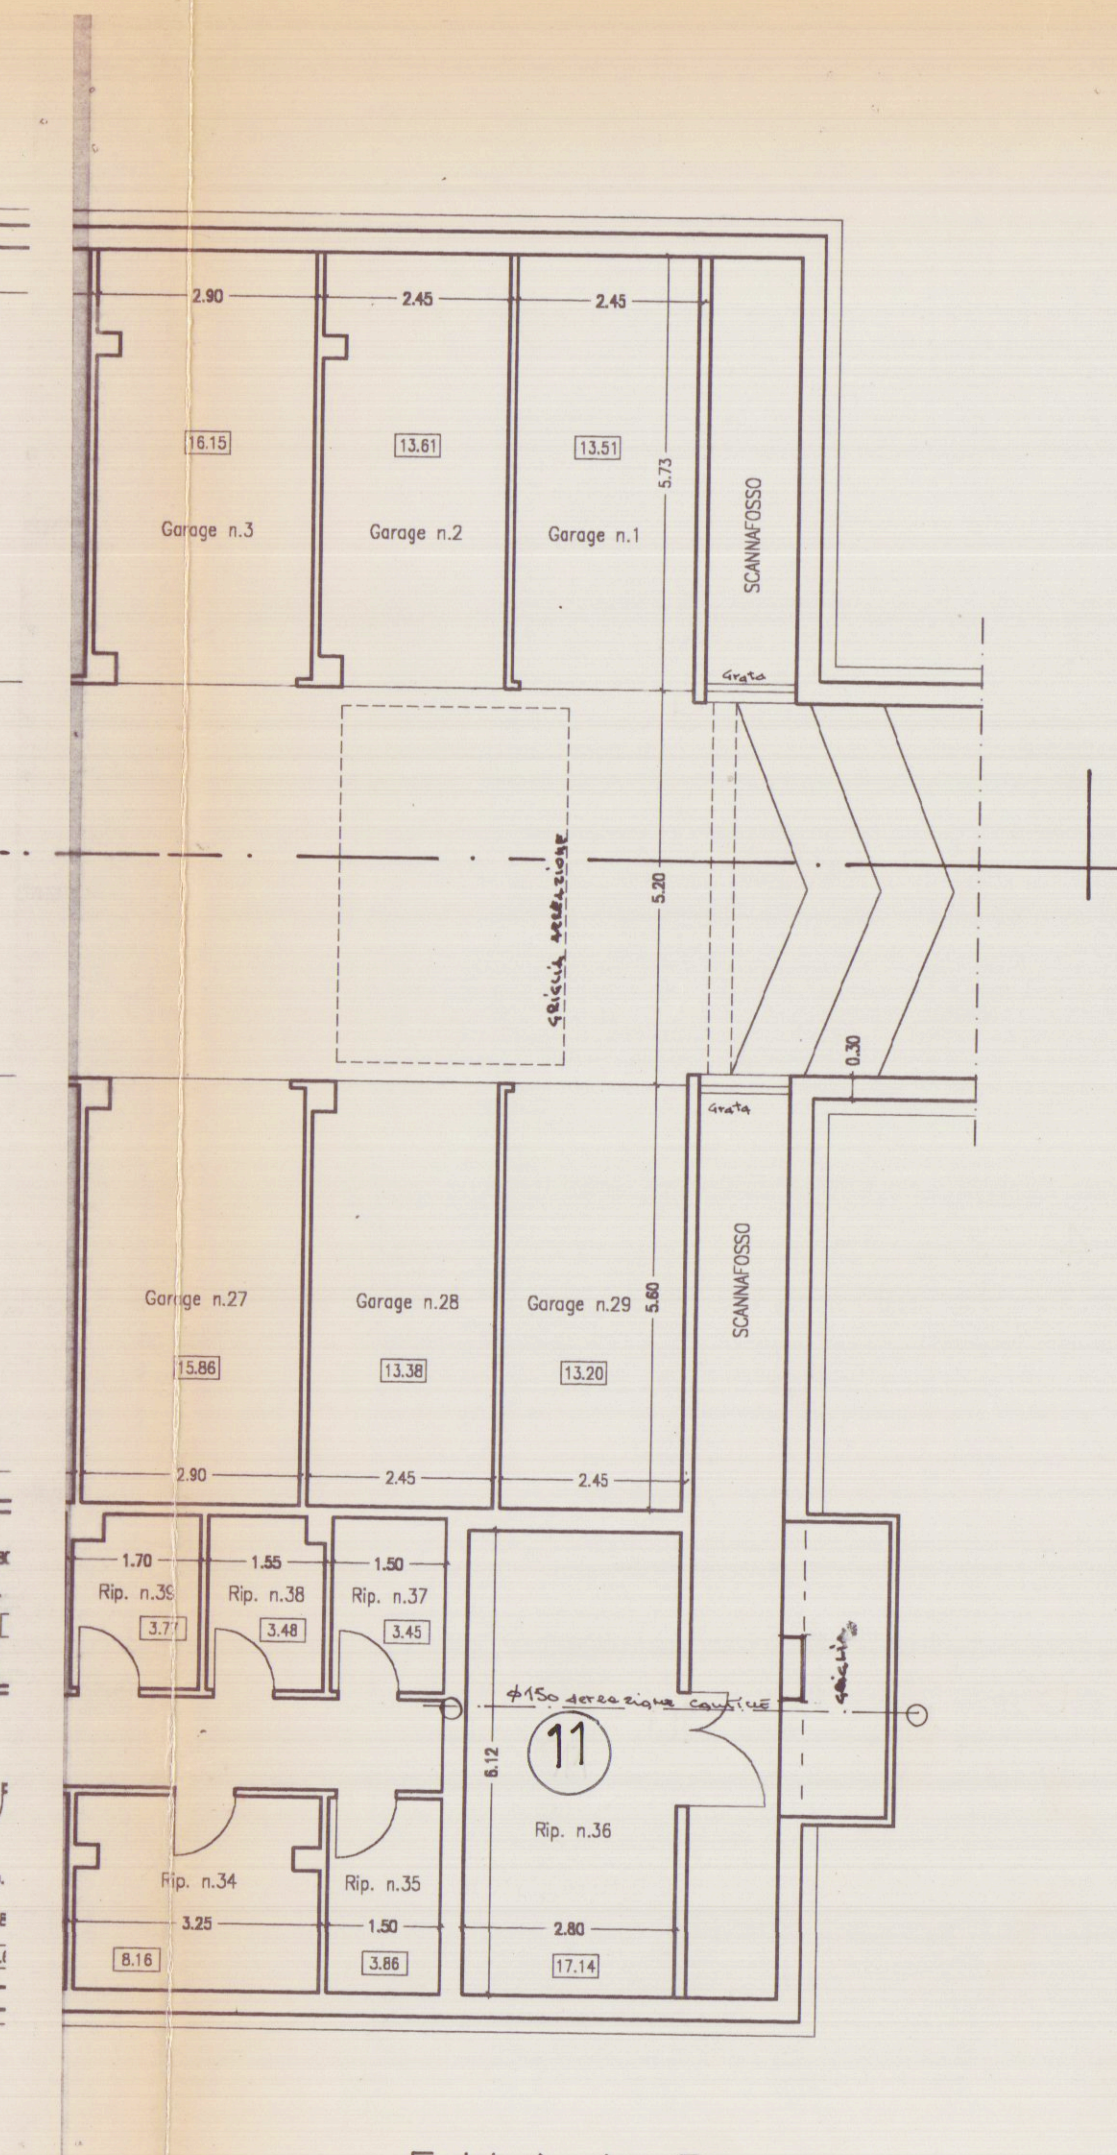

Fabbricato E

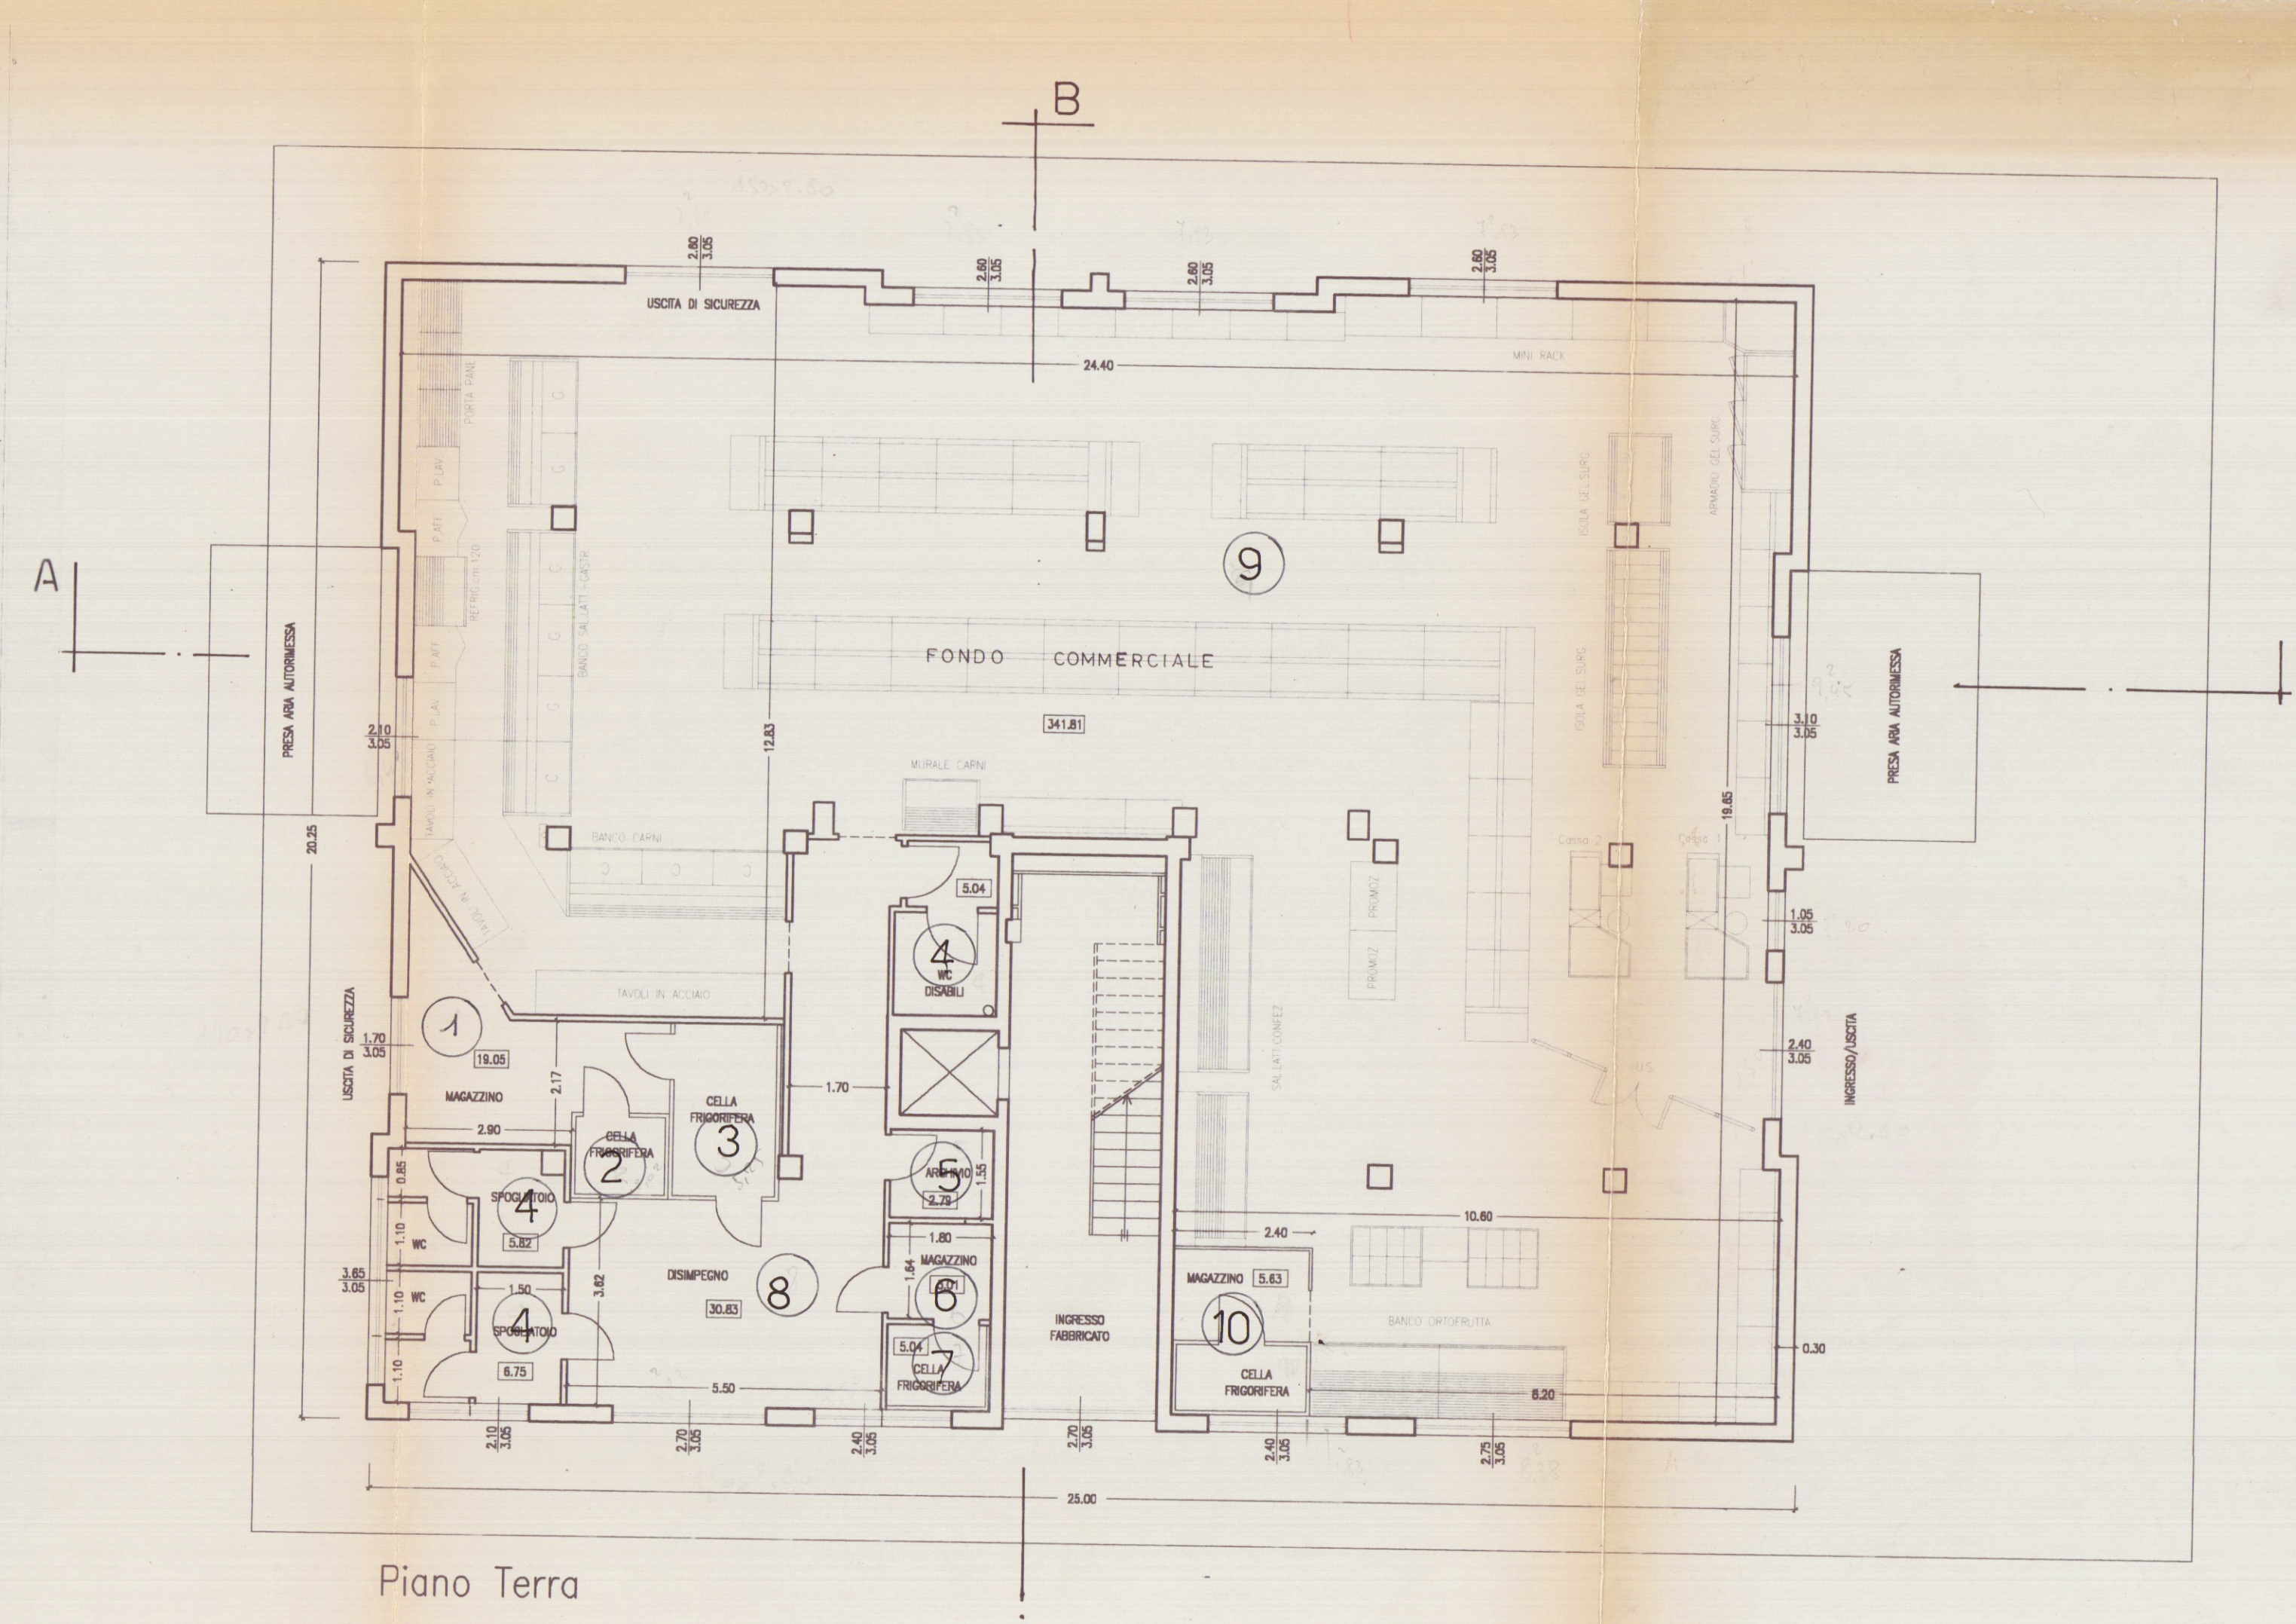

Piano Terra