

22 FEB. 1988


PROGETTISTA: Dott. Arch. DANTE PETRUCCI

- FABBRICATO SITO
IN VIA DEI CORSI A MARINA DI CARRARA DI
PROPRIETA' DEI SIGG. :
VATERONI ROBERTA E VATERONI MARIA


- PROGETTO DI RECINZIONE -

ORDINE DEGLI ARCHITETTI DI MASSA-CARRARA
dott. arch. PETRUCCI D. n. 49
Cod. Fisc. PIR DNT 2/E10 88327


SOSPESO
VEDERE 2° SOL.

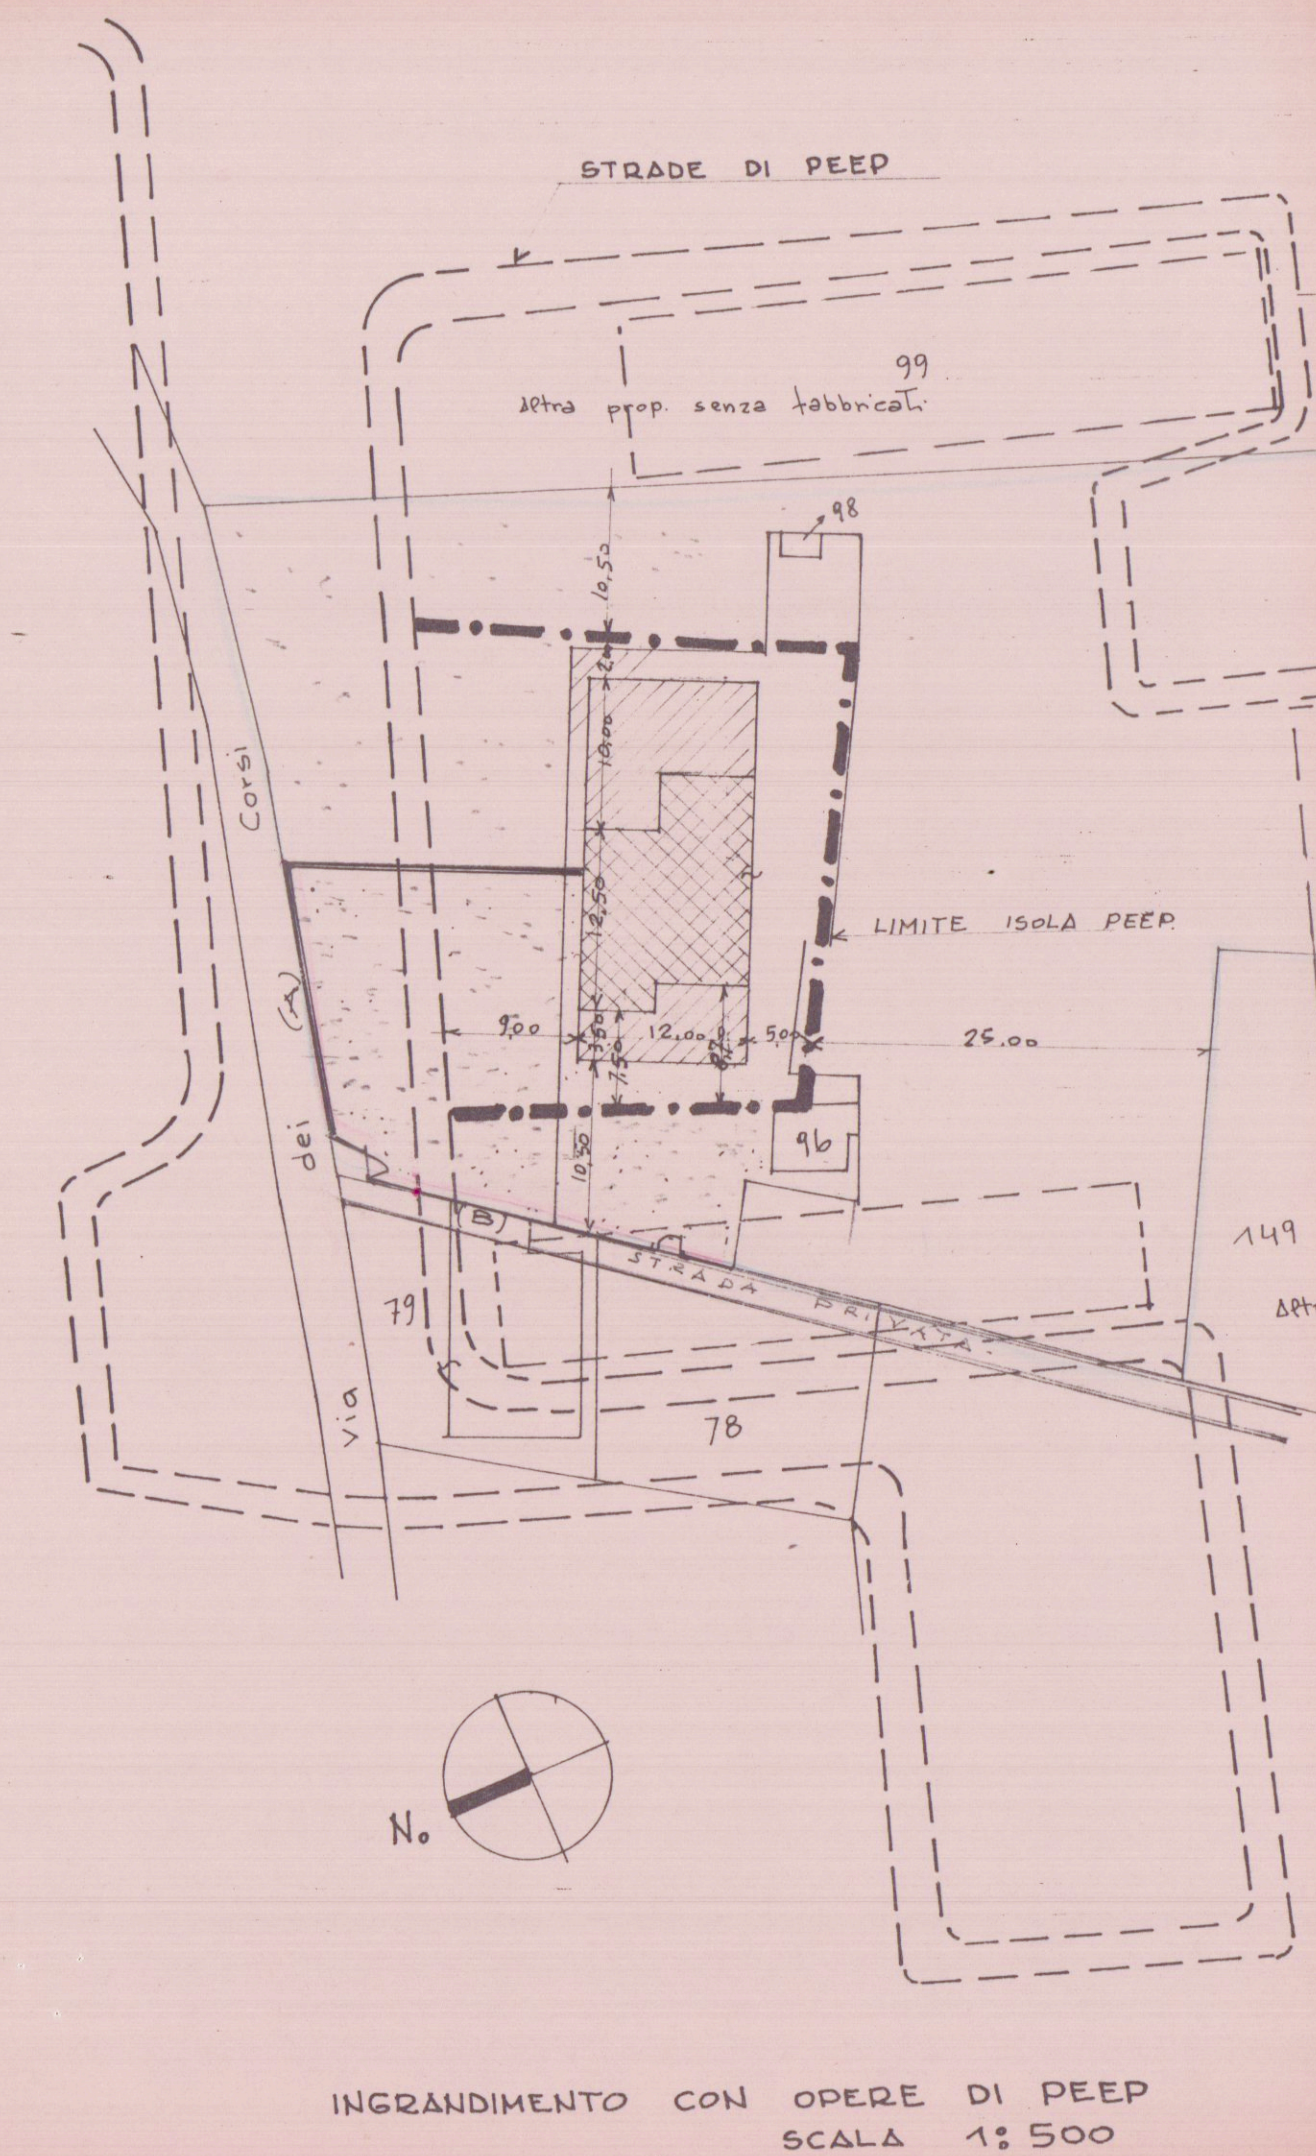


INGRANDIMENTO CON OPERE DI PEEP
SCALA 1:500

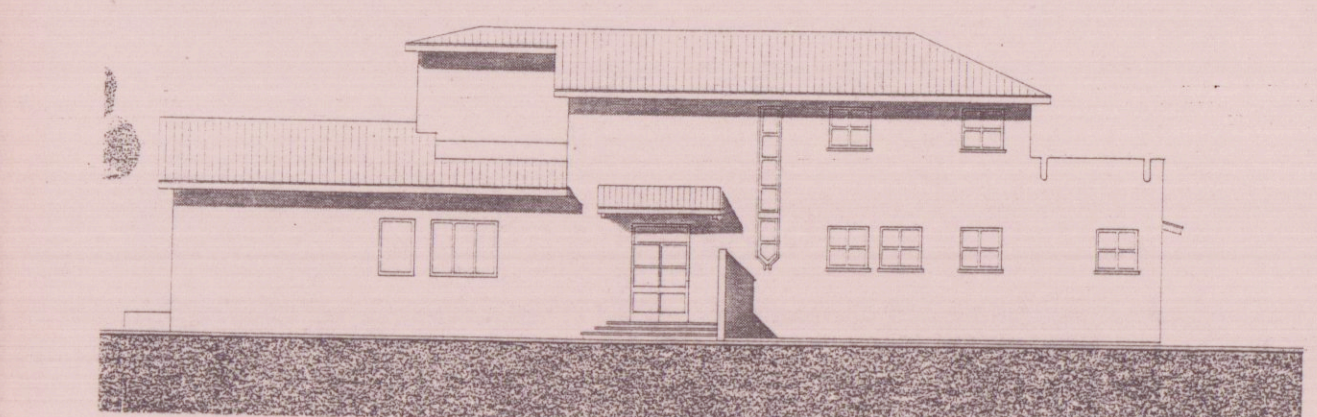


(A)
LATO VIA DEI CORSI

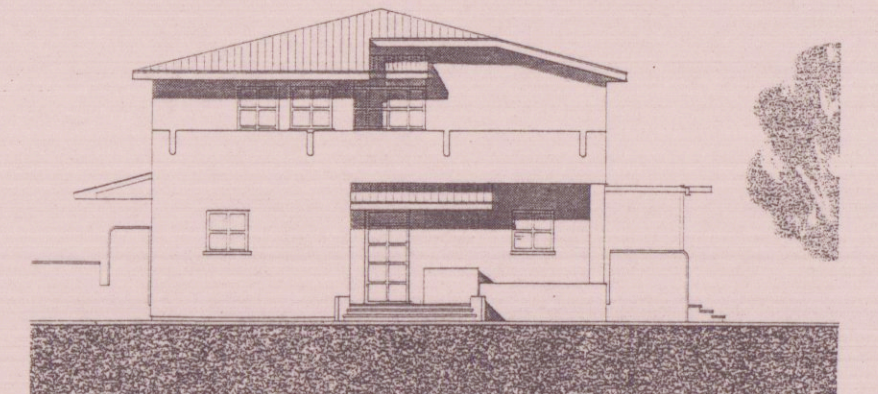

(B)
LATO STRADA PRIVATA

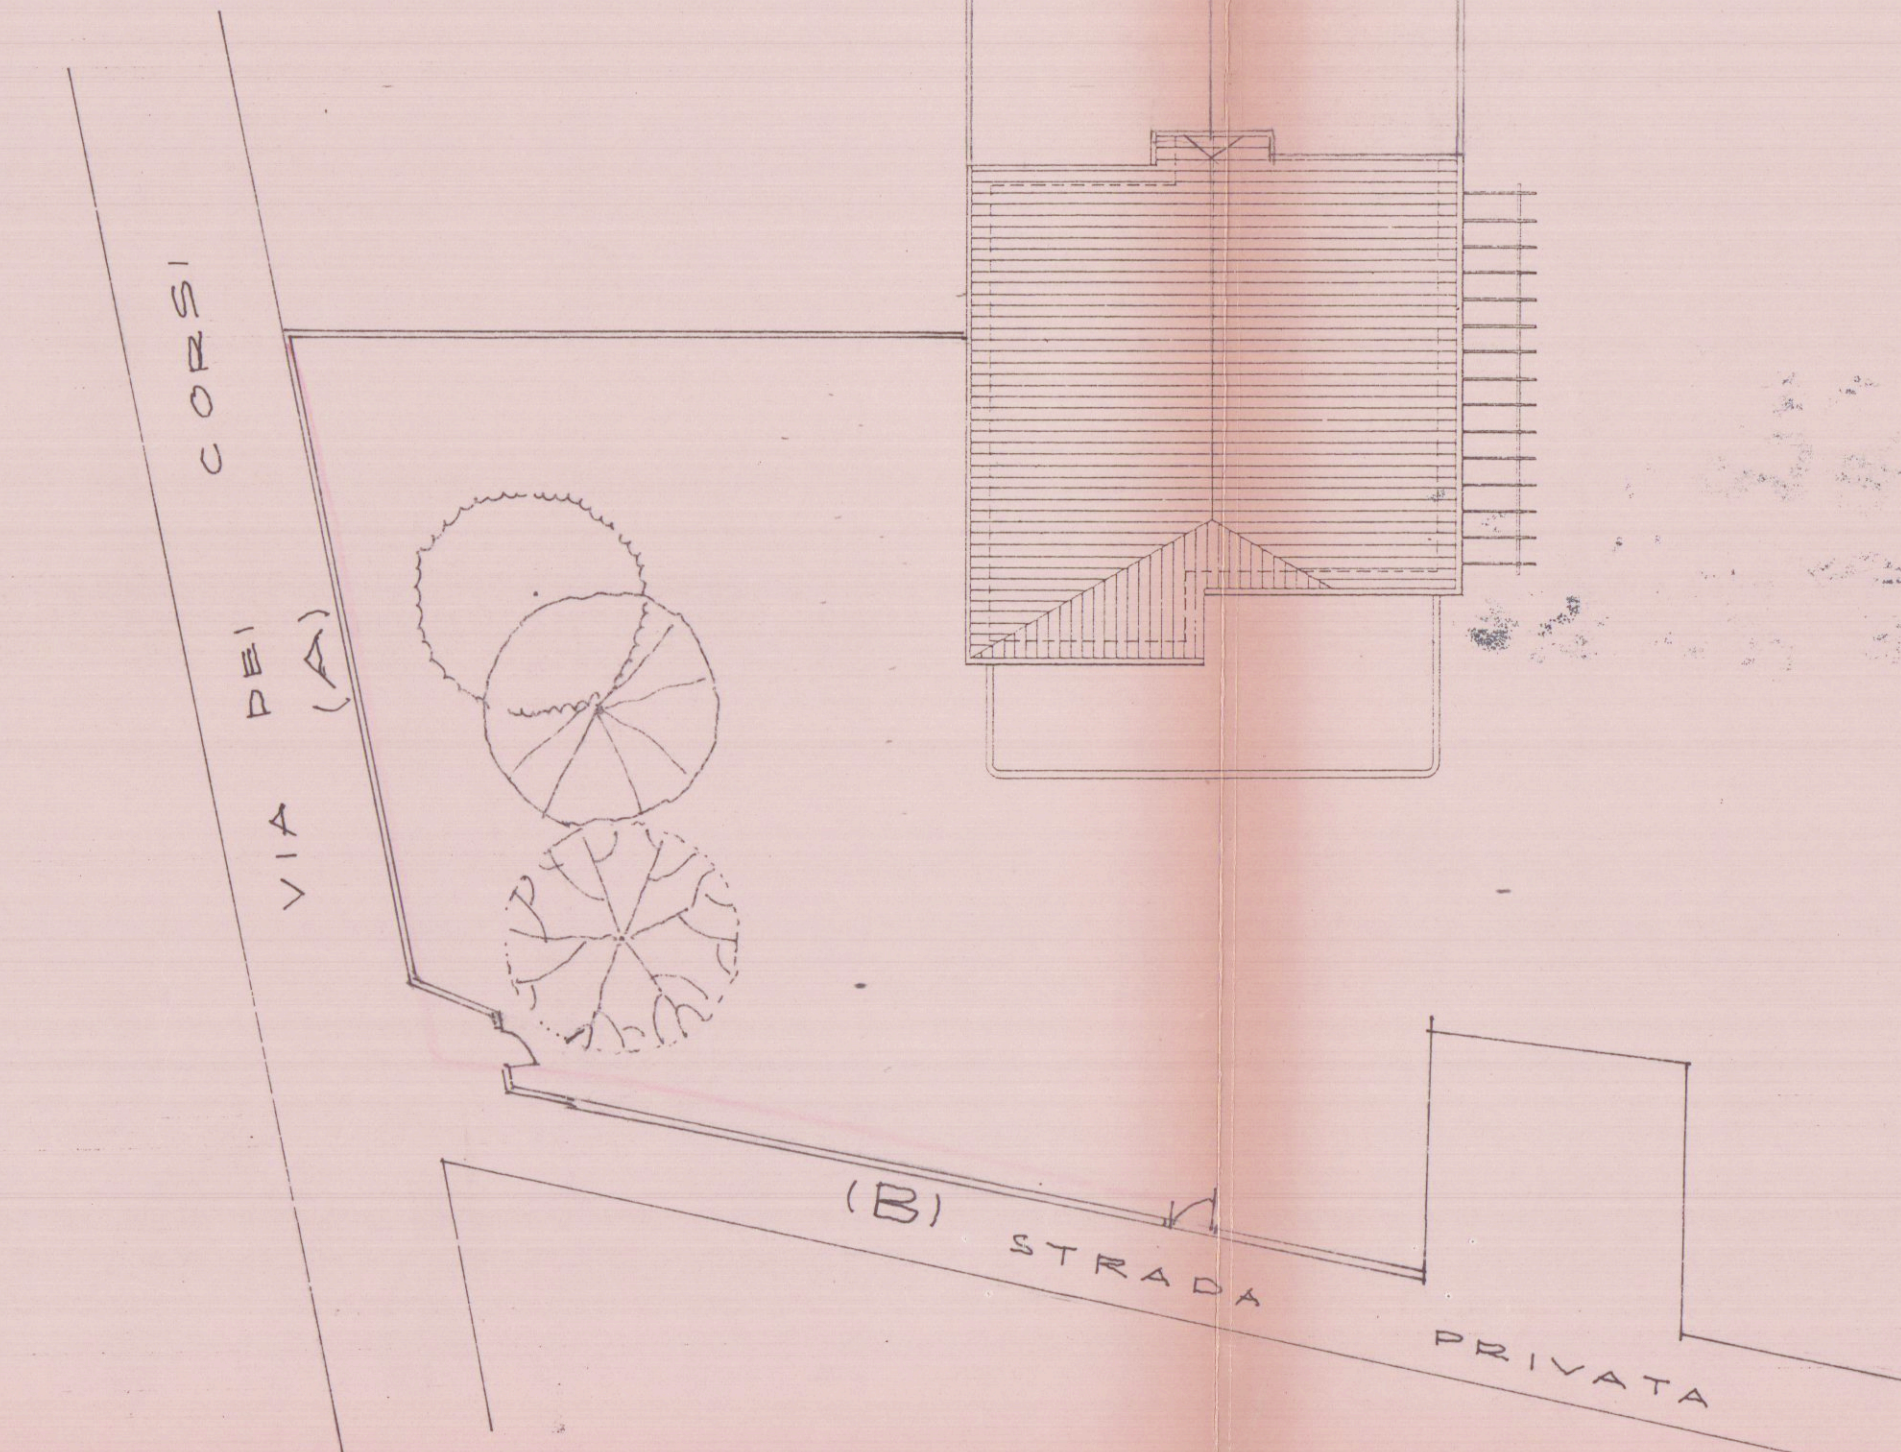

(C)
LATO VIA DEI CORSI

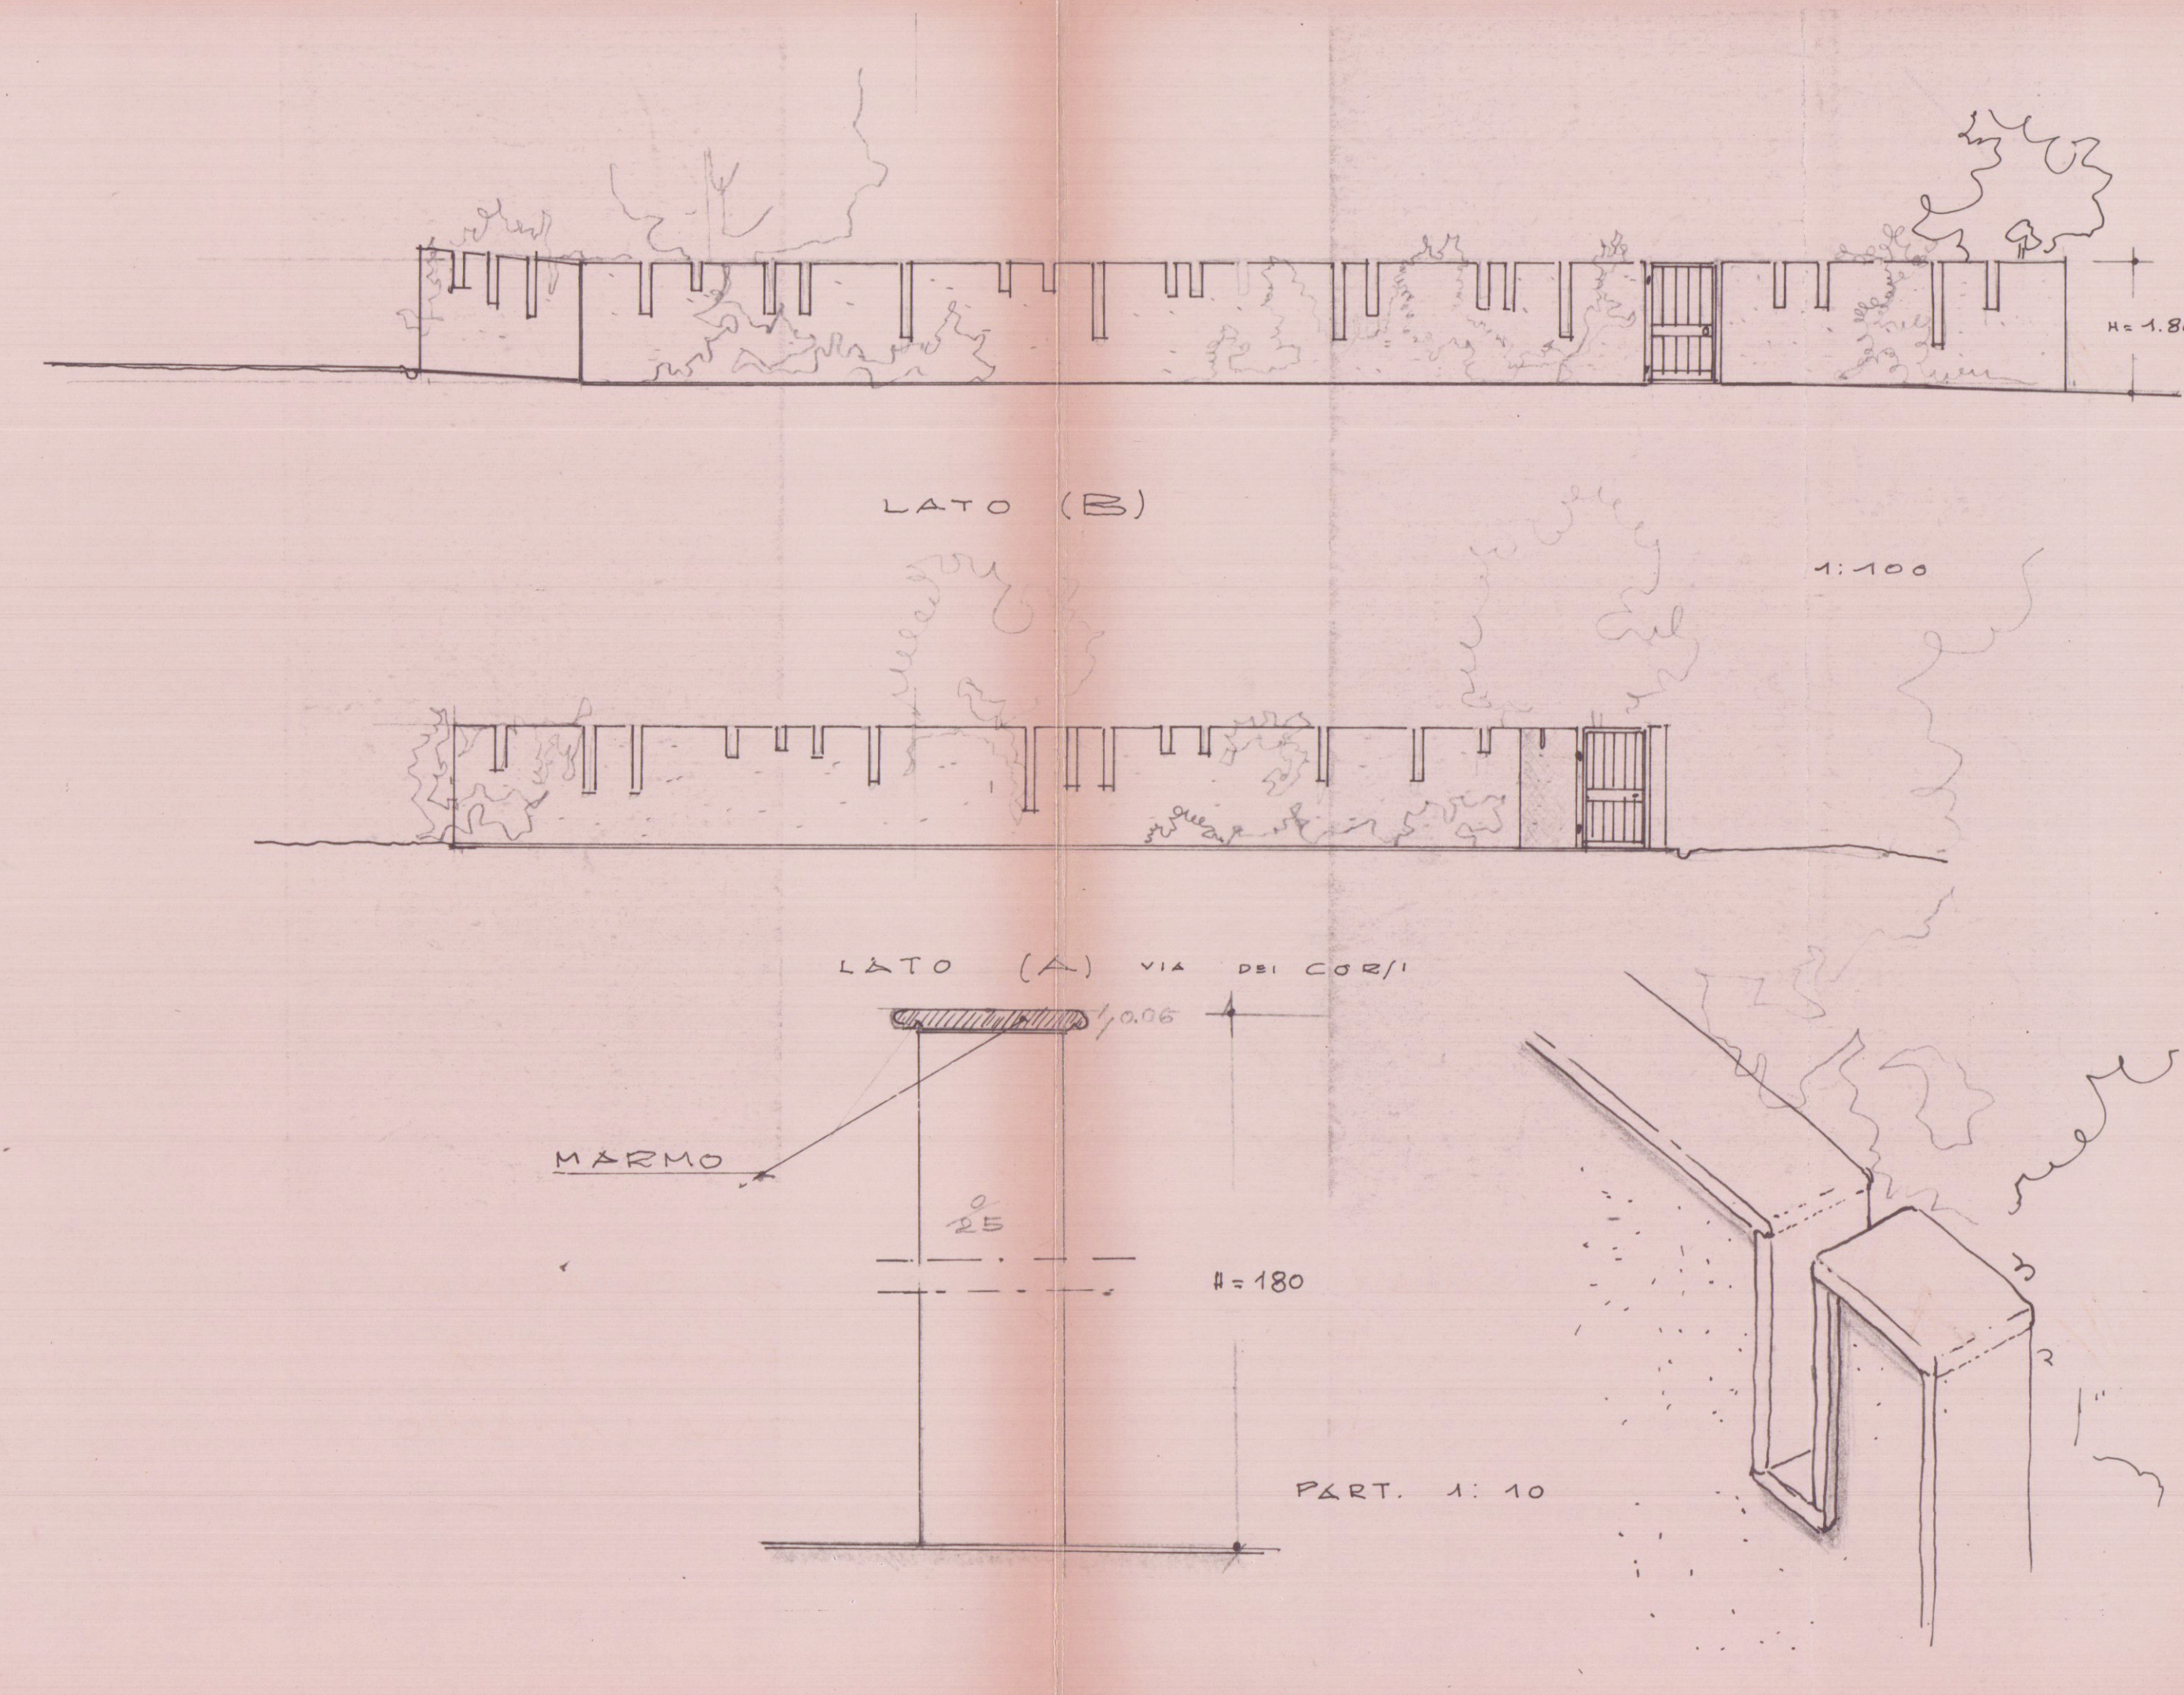

NORD

STRALCIO CATASTALE
Foglio n° 88
Scala 1:1000